



VEDERE IN PLAN / PLAN VIEW
Sc. 1:500

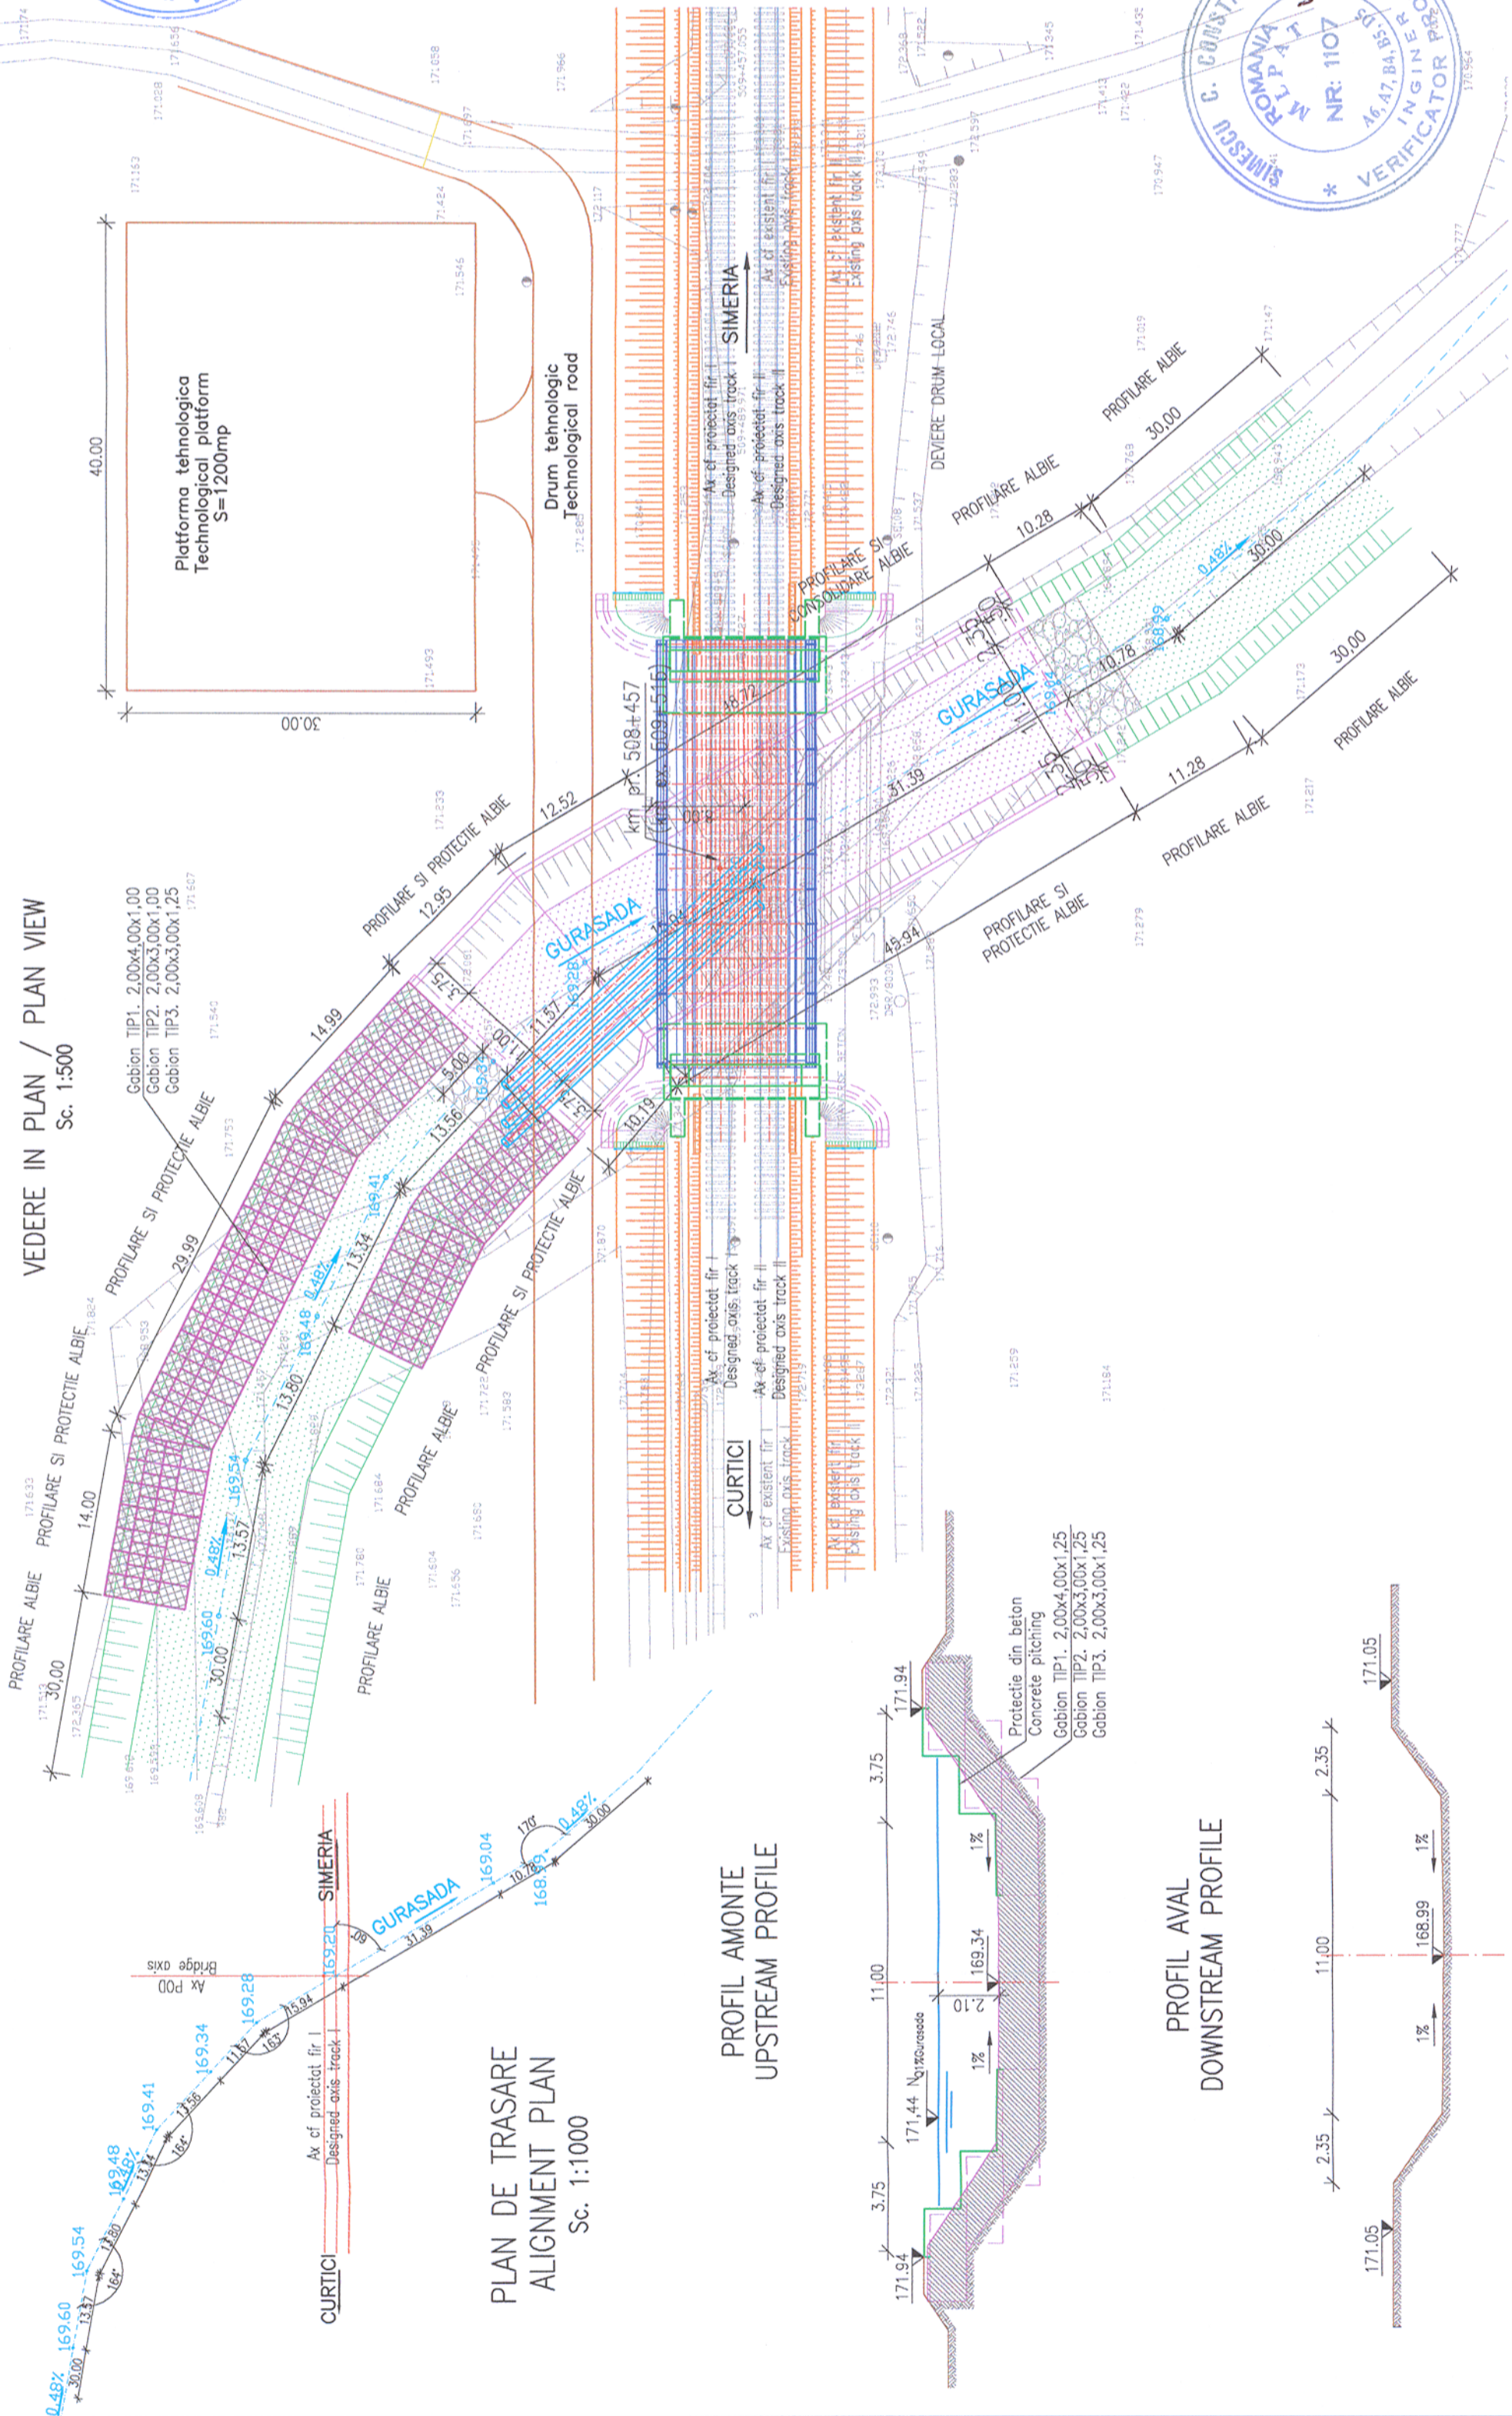

PLAN DE TRASARE
ALIGNMENT PLAN
Sc. 1:1000

Prezentul plan anuleaza si inlocuieste versiunea anterioara
This plan cancels and replaces previous version

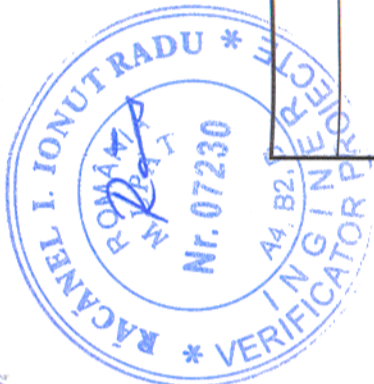

Verificator / Expert Checker / Expert	 European Investment Bank	 MINISTERUL TRANSPORTURILOR BENEFICIAR / BENEFICIARY: COMPANIA NAȚIONALĂ DE CĂI FERATE "CFR" SA		Semnatura Signature	Referat / Expertiza Report / Expertise
				Cerinta Requirement	Semnatura Signature
PROIECTANT / DESIGNER: PÖYRY		COMPANIA NAȚIONALĂ DE CĂI FERATE "CFR" SA		Data Date	Semnatura Signature
Aprobat Approved	Sef de echipa Team leader	C. Teodorescu	01.2013	VIOTOP Subcontractant / Subcontractor	
Verificat Checked	Expert Cheie Key Expert	R. Tudorascu	01.2013		
Aprobat Approved	Adjunct Sef de echipa Deputy Team leader	A.M. Baicu	01.2013	"Reabilitarea liniei c.f. Curtici - Simeria, parte componentă a Coridorului IV Pan - European pentru circulația trenurilor cu viteză maximă de 160 km/h" Tronsoanul 3: Gurasada - Simeria	
Proiectat Designed	Inginer Engineer	F. Ioanidi	01.2013		
"Reabilitarea liniei c.f. Curtici - Simeria, parte componentă a Coridorului IV Pan - European pentru circulația trenurilor cu viteză maximă de 160 km/h" Tronsoanul 3: Gurasada - Simeria				Project 9i 35311.1	
"Reabilitarea liniei c.f. Curtici - Simeria, parte componentă a Coridorului IV Pan - European pentru circulația trenurilor cu viteză maximă de 160 km/h" Section 3: Gurasada - Simeria				Faza / Phase: PTH+CS / TD+TS	
Denumire desen / Drawing name: PLAN DE SITUATIE / SITE PLAN POD / BRIDGE KM pr. 508+447.23 (KM ex. 509+515)					
Scara / Scale 1:200;1:500;1:1000	Revizia / Revision 1 / 04.2013	Cod desen / Drawing Code PT.03.02.21.PO.05.02	Nr / No 02		