



PLAN DE SITUATIE / SITE PLAN
Sc. 1:500

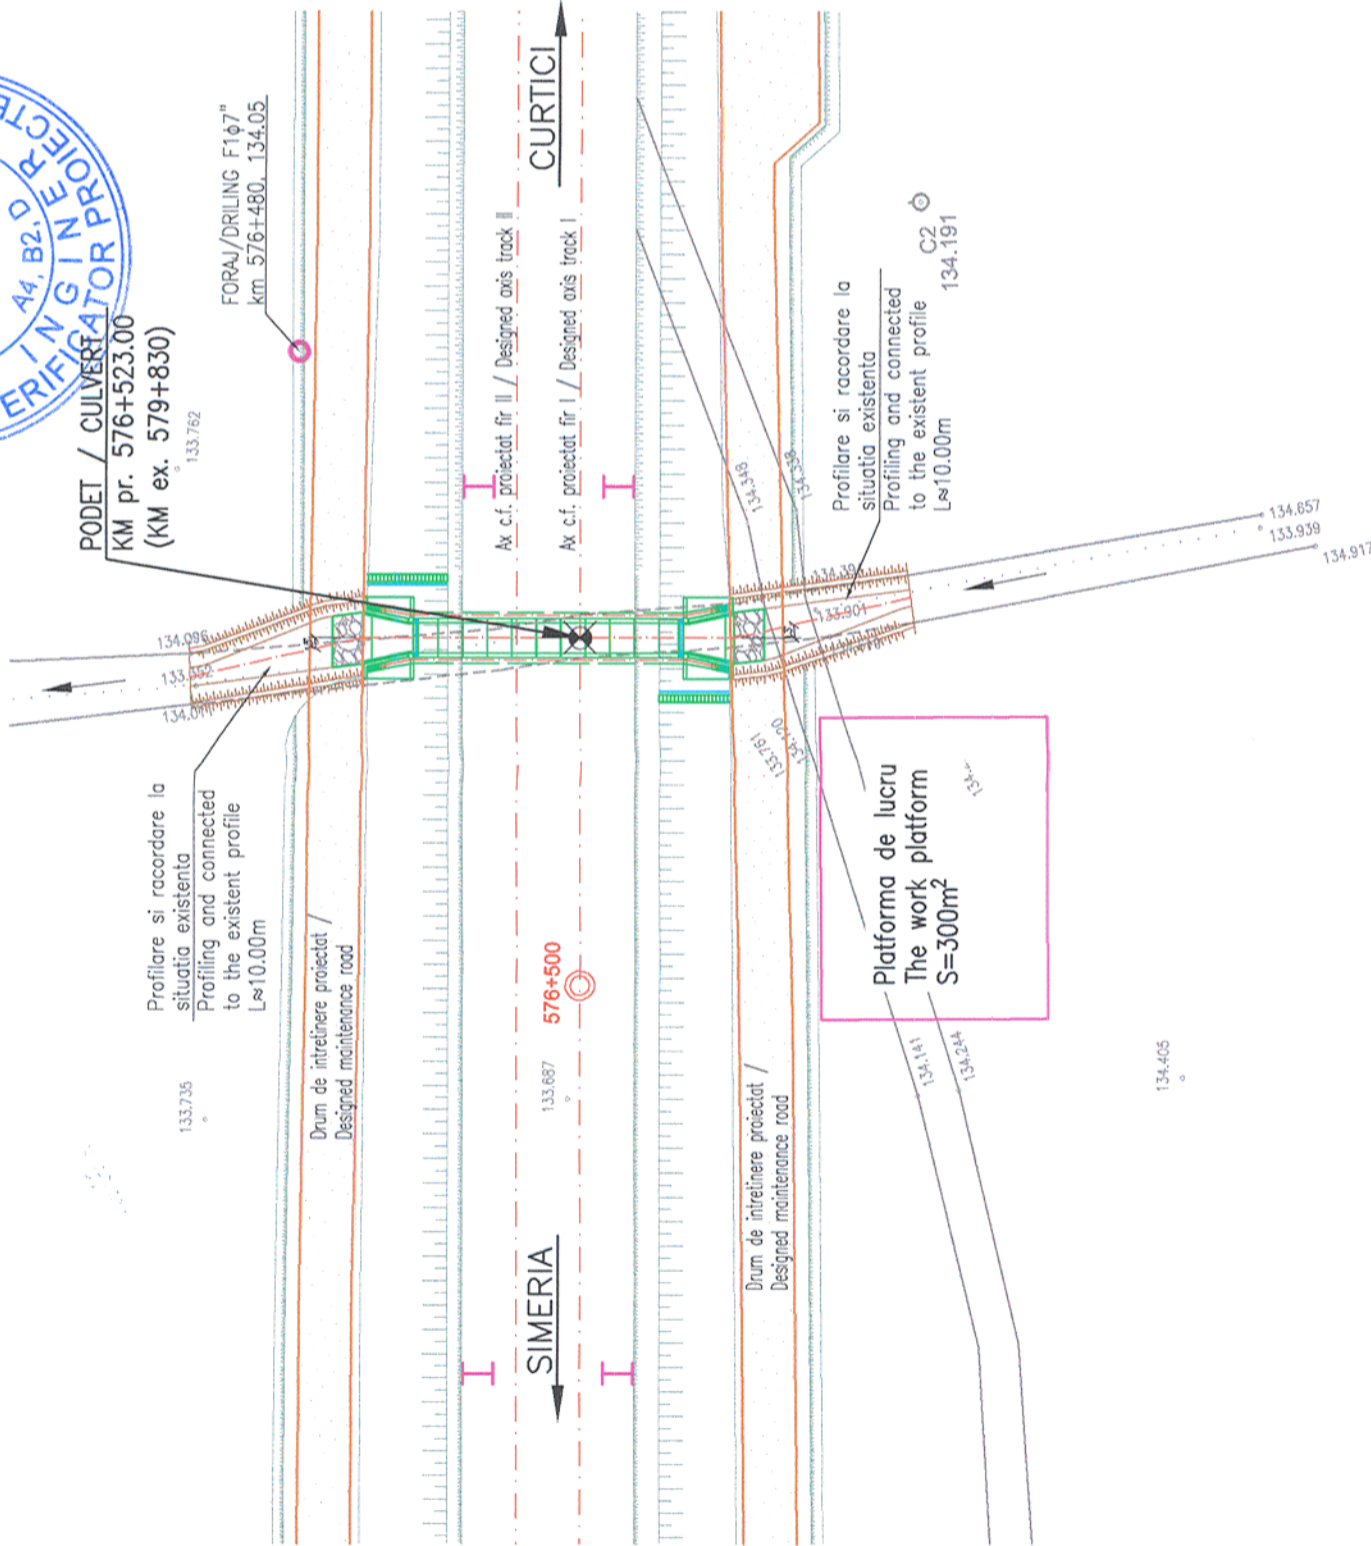

SECTIUNE TRANSVERSALA PRIN ALBIE
CROSS SECTION THE RIVERBED
Sc. 1:100

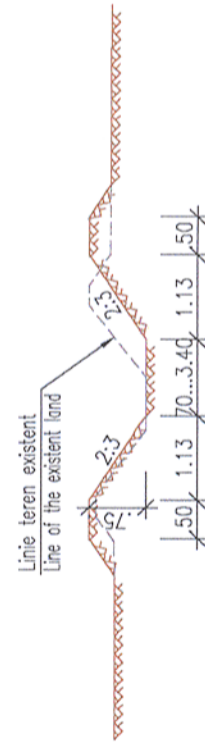

Prezentul plan anuleaza si inlocuieste versiunea anterioara
This plan cancels and replaces previous version

Verificator / Expert Checker / Expert		Cerinta Requirement		Referat / Expertiza Report / Expertise	
		MINISTERUL TRANSPORTURILOR BENEFICIAR / BENEFICIARY : COMPANIA NAȚIONALĂ DE CĂI FERATE "CFR" SA			
PROIECTANT / DESIGNER: 					
Aprobat Approved	Sef de echipa Team leader	C. Teodorescu		Data Date	01.2013
Verificat Checked	Expert Cheie Key Expert	R. Tudorascu			01.2013
Subcontractant / Subcontractor 					
Aprobat Approved	Adjunct Sef de echipa Deputy Team leader	A.M. Baicu		01.2013	Project 9i 35311.1 Faza / Phase: PTH+CS / TD+TS
Proiectat Designed	Inginer Engineer	A. Negrei		01.2013	
"Reabilitarea liniei c.f. Frontieră - Curtici - Simeria, parte componentă a coridorului IV Pan - European pentru circulația trenurilor cu viteză maximă de 160 km/h" Tronsoanel 2-A : km 614 - cap Y Bârzava "Rehabilitation of the Railway Line Border - Curtici - Simeria, component Part of the IV Pan - European Corridor for the Trains Circulation with maximum speed of 160 km/h" Section 2-A : km 614 - end Y Bârzava					
Denumire desen / Drawing name: PLAN DE SITUATIE / SITE PLAN PODET / CULVERT KM pr. 576+523 (KM ex. 579+830)					
Scara / Scale 1:500; 1:100	Revizia / Revision 1 / 04.2013	Cod desen / Drawing Code PT.02.02.09.PO.08.02		Nr / No 02	

