



PLAN DE SITUATIE / SITE PLAN

Sc. 1:500

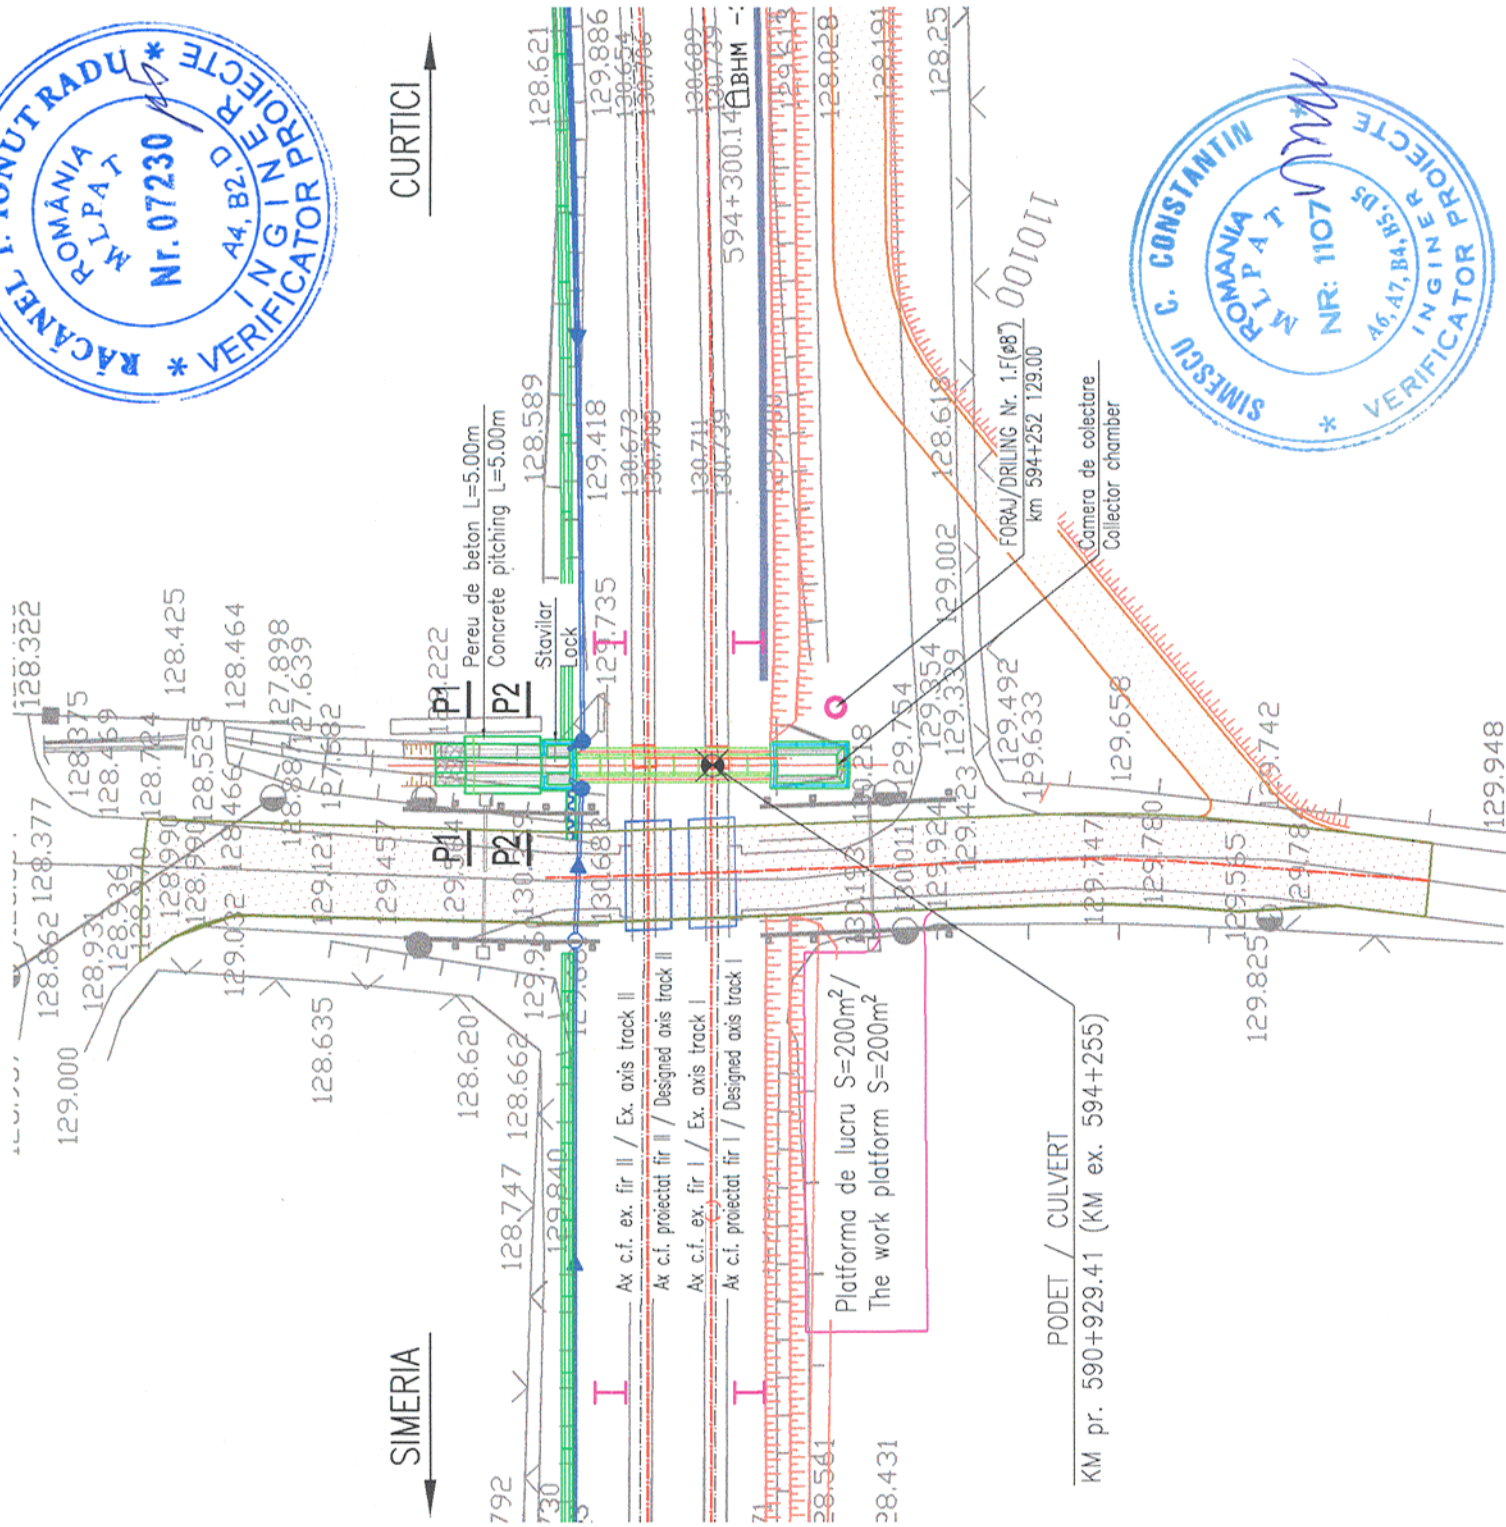


SECTIUNE P1 / P1 SECTION

Sc. 1:100

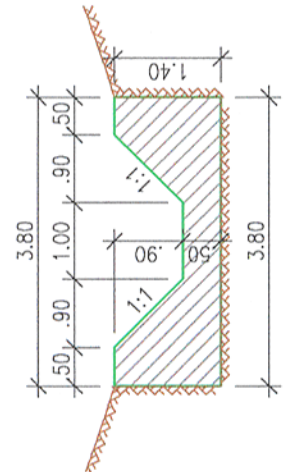

SECTIUNE P2 / P2 SECTION

Sc. 1:100

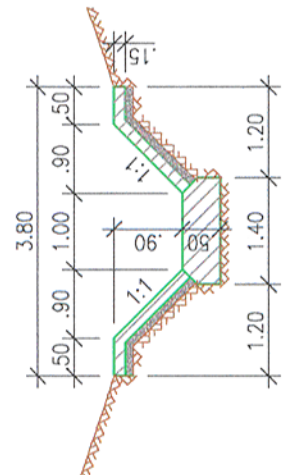

Prezentul plan anuleaza si inlocuieste versiunea anterioara
This plan cancels and replaces previous version

Verificator / Expert Checker / Expert	European Investment Bank	Cerinta Requirement	MINISTERUL TRANSPORTURILOR	Referat / Expertiza Report / Expertise	
PROIECTANT / DESIGNER:	BENEFICIAR / BENEFICIARY:		COMPANIA NAȚIONALĂ DE CĂI FERATE "CFR" SA	Data Date	Semnatura Signature
Aprobat Approved	Sef de echipa Team leader			01.2013	
Verificat Checked	Expert Cheie Key Expert			01.2013	
Subcontractant / Subcontractor					
Aprobat Approved	Adjunct Sef de echipa Deputy Team leader		A.M. Baicu	01.2013	
Proiectat Designed	Inginer Engineer		Oct. Lupu	01.2013	
"Reabilitarea liniei c.f. Frontieră - Curtici - Simeria, parte componentă a coridorului IV Pan - European pentru circulația trenurilor cu viteză maximă de 160 km/h"		Project 9i 35311.1			
"Rehabilitation of the Railway Line Border - Curtici - Simeria, component Part of the IV Pan - European Corridor for the Trains Circulation with maximum speed of 160 km/h"		Faza / Phase: PTH+CS / TD+TS			
Denumire desen / Drawing name:		PLAN DE SITUATIE / SITE PLAN PODET / CULVERT KM pr. 590+930 (KM ex. 594+255)			
Scara / Scale 1:500; 1:100	Revizia / Revision 1 / 04.2013	Cod desen / Drawing Code PT.02.02.06.PO.03.02	Nr / No 02		

