


VEDERE 1 / ELEVATION 1

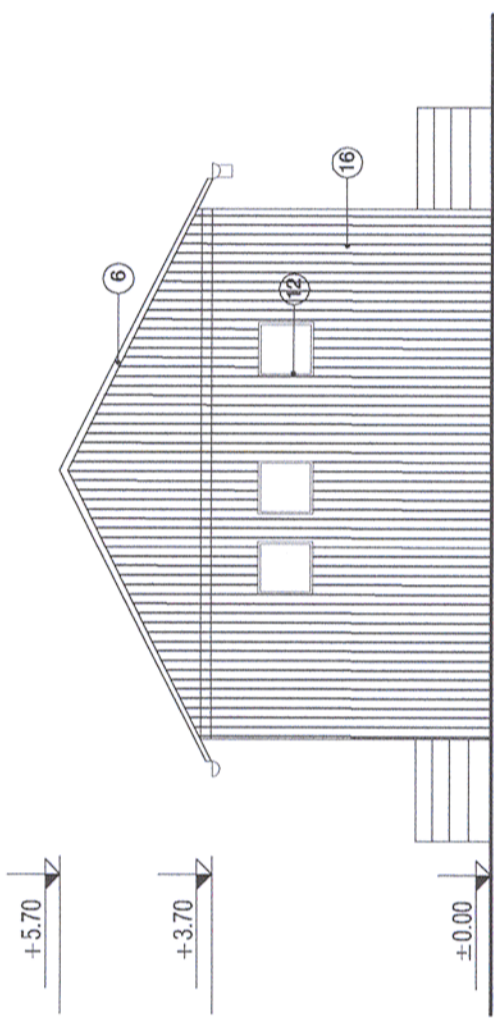

VEDERE 2 / ELEVATION 2

Acest plan anulează și înlocuiește planul nr. OB.4.01.08 elaborat la data de 01.2013
This layout plan cancels and replaced layout plan no. OB.4.01.08 prepared on 01.2013

Verificator / Expert Checker / Expert	Cerința Requirement	Semnatura Signature	Referat / Expertiza Report / Expertise
--	------------------------	------------------------	---

European Investment Bank

MINISTERUL TRANSPORTURILOR

BENEFICIAR / BENEFICIARY :

CFR

COMPANIA NAȚIONALĂ DE CĂI FERATE "CFR" SA





PROIECTANT / DESIGNER:	Data Date	Semnatura Signature
------------------------	--------------	------------------------

Aprobat Approved	Șef de echipă Team leader	C. Teodorescu	01.2013
Verificat Checked	Expert Cheie Key Expert	B. Gössler	01.2013

Subcontractant / Subcontractor			
Aprobat Approved	Adjunct Șef de echipă Deputy Team leader	A. M. Baicu	01.2013
Verificat Checked	Arhitect Architect	M. Fotache	01.2013
Proiectat Designed	Arhitect Architect	L. G. Baicu	01.2013

"Reabilitarea liniei c.f. Frontieră - Curtici - Simeria, parte componentă a coridorului IV
Pan - European pentru circulația trenurilor cu viteză maximă de 160 km/h"
Tronsoanel 2 - A: Km 614 - Cap Y B Arzava


"Rehabilitation of the Railway Line Border - Curtici - Simeria, component Part of the IV
Pan - European Corridor for the Trains Circulation with maximum speed of 160 km/h"
Section 2 - A: Km 614 - End Y B Arzava

Project 9i
35311.1


Faza / Phase:
PTh+CS / TD+TS

Denumire desen / Drawing name:
Stația Păuliș - Clădirea nr.6
Păuliș Station - Building no.6

Scara / Scale: 1:100	Revizia / Revision 1/05.2013	Cod desen / Drawing Code DM.2A.03.04.AR.06.001	Nr. / No 01/01
-------------------------	---------------------------------	---	-------------------

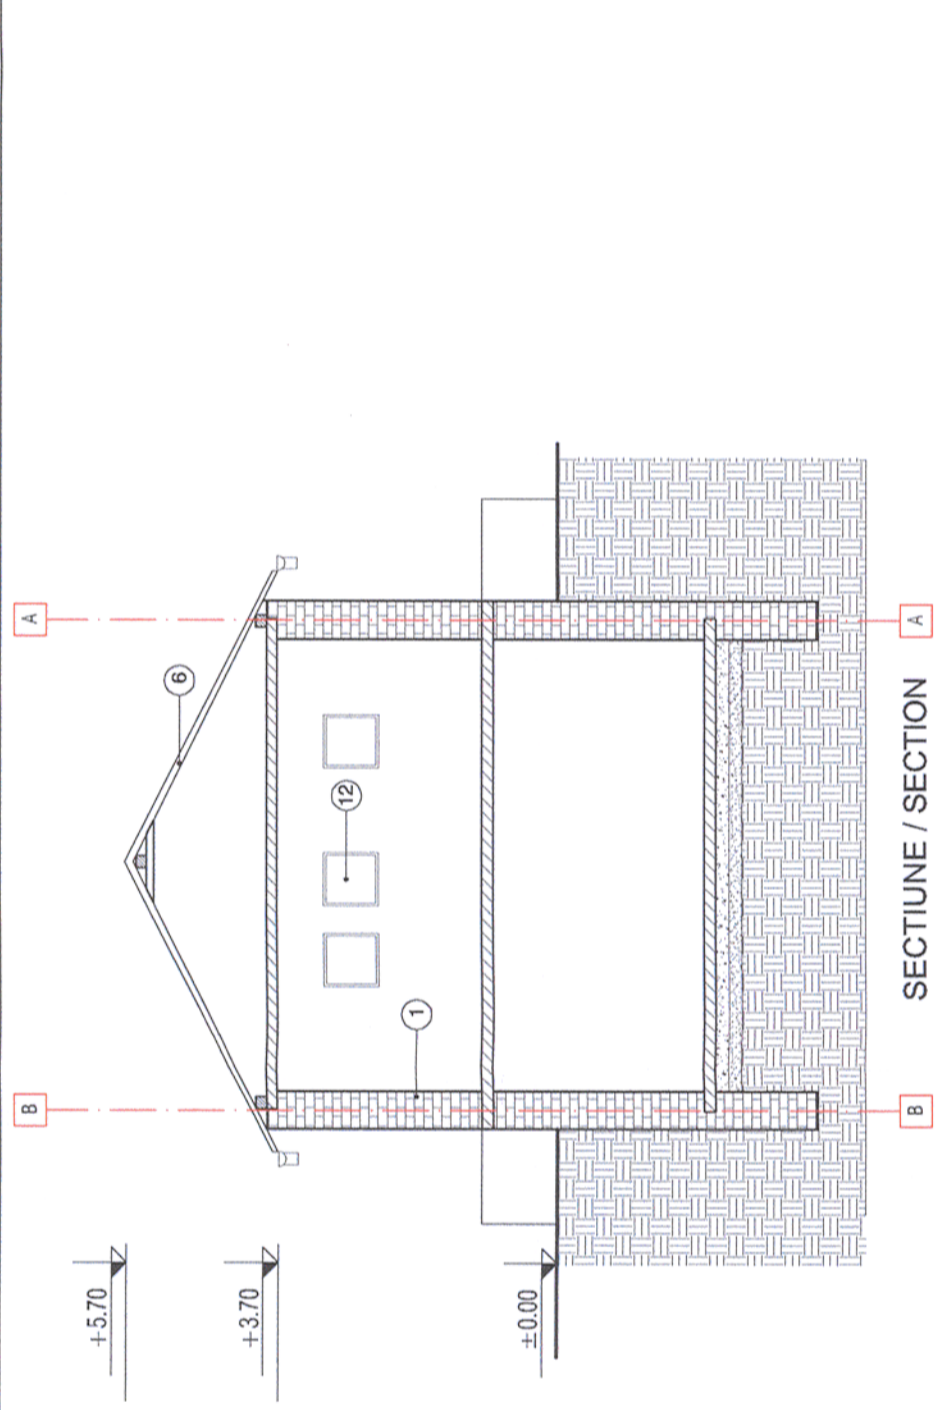

SECȚIUNE / SECTION

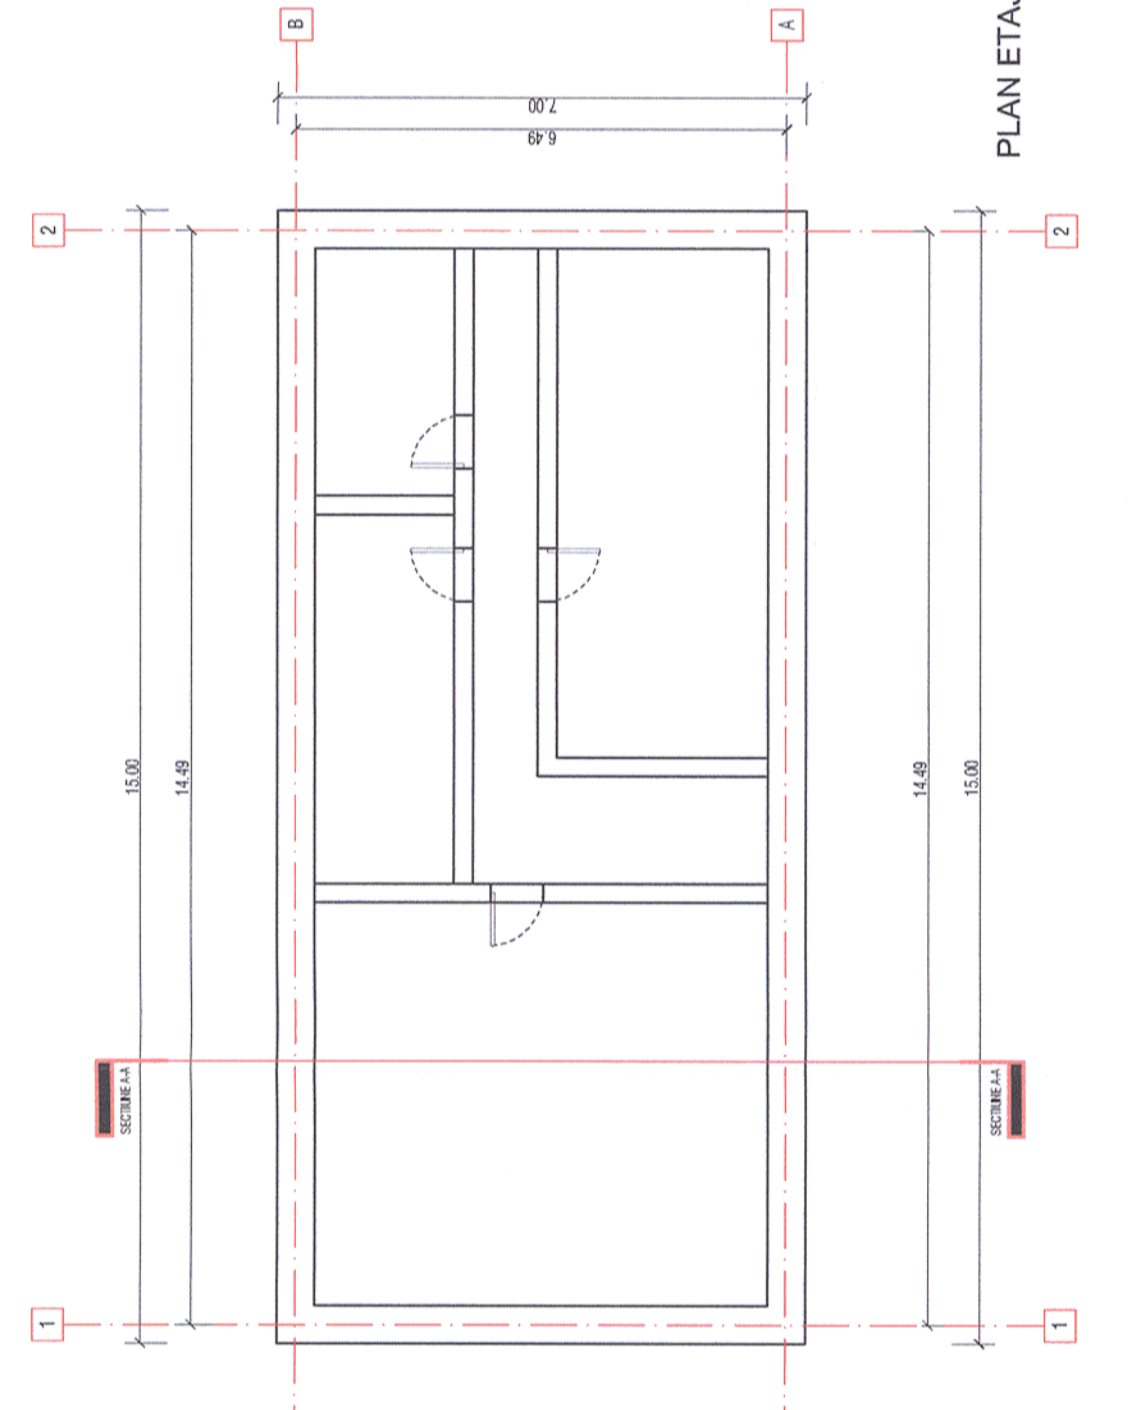

PLAN PARTER / GROUND FLOOR PLAN

- Legenda**
- Zidarie din caramida plina tencuita
 - Zidarie din bolțari tencuita
 - Gard din placi prefabricate din beton
 - Placi de azbociment
 - Sarpanta intr-o apa pe structura din lemn si invelitoare din tigla ceramica
 - Sarpanta in 2 ape pe structura din lemn si invelitoare din tigla ceramica
 - Sarpanta in 4 ape pe structura din lemn si invelitoare din tigla ceramica
 - Sarpanta intr-o apa pe structura din lemn si invelitoare din tabla
 - Sarpanta in 2 ape pe structura din lemn si invelitoare din tabla
 - Sarpanta intr-o apa pe structura metalica si invelitoare din tabla
 - Sarpanta in 2 ape pe structura metalica cu ferme si invelitoare din tabla
 - Tamplarie din lemn cu geam simplu
 - Tamplarie din lemn cu geam dublu
 - Tamplarie din metal cu geam simplu
 - Tamplarie din PVC cu geam dublu
 - Placă cu scanduri din lemn
 - Usi din lemn
 - Usi metalice
 - Grilaj metalic
 - Burlan din tabla
 - Atic
 - Lucarna
 - Soclu

PLAN ETAJ / FIRST FLOOR PLAN