

Acest plan anuleaza si inlocuieste planul nr. PT.02.03.06.AR.05.002 elaborat la data 01.2013.  
This layout plan canceled and replaced layout plan no. PT.02.03.06.AR.05.002 prepared on 01.2013.

CLASA DE IMPORTANTA A CONSTRUCTIEI: II (cf. P100/2006)  
CATEGORIA DE IMPORTANTA: B (cf. HG 766/1997)  
GRAD DE REZISTENTA LA FOC: II (cf. P118/1999)



Verificator / Expert  
Checker / Expert

Cerinta  
Requirement

Semnatura  
Signature

Referat / Expertiza  
Report / Expertise



MINISTERUL  
TRANSPORTURILOR



BENEFICIAR / BENEFICIARY :  
COMPANIA NAȚIONALĂ DE CĂI FERATE "CFR" SA

PROIECTANT / DESIGNER:



Data  
Date

Semnatura  
Signature

Aprobat Approved	Șef de echipă Team leader	C. Teodorescu	01.2013	[Signature]
Verificat Checked	Expert Cheie Key Expert	B. Gössler	01.2013	

Subcontractant / Subcontractor



Aprobat Approved	Adjunct Șef de echipă Deputy Team leader	A. M. Baicu	01.2013	[Signature]
Verificat Checked	Arhitect Architect	M. Fotache	01.2013	
Proiectat Designed	Arhitect Architect	L. G. Baicu	01.2013	

"Reabilitarea liniei c.f. Frontieră - Curtici - Simeria, parte componentă a coridorului IV Pan-European pentru circulația trenurilor cu viteză maximă de 160 km/h"

Tronsoanel 2 - A: KM 614 - CAP Y BARZAVA  
"Rehabilitation of the Railway Line Border - Curtici - Simeria, component Part of the IV Pan-European Corridor for the Trains Circulation with maximum speed of 160 km/h"

Section 2 - A: KM 614 - CAP Y BARZAVA


Project 9i  
35311.1

Faza / Phase:  
PTh+CS / TD+TS

Denumire desen / Drawing name:

Stația Radna - Clădire călători - Plan parter situația existentă (±0.00m)  
Radna Station - Station Building - Ground Floor Plan (±0.00m) - Survey

Scara / Scale 1:100	Revizia / Revision 1/05.2013	Cod desen / Drawing Code PT.2A.03.06.AR.05.002	Nr. / No 02/22
------------------------	---------------------------------	---	-------------------

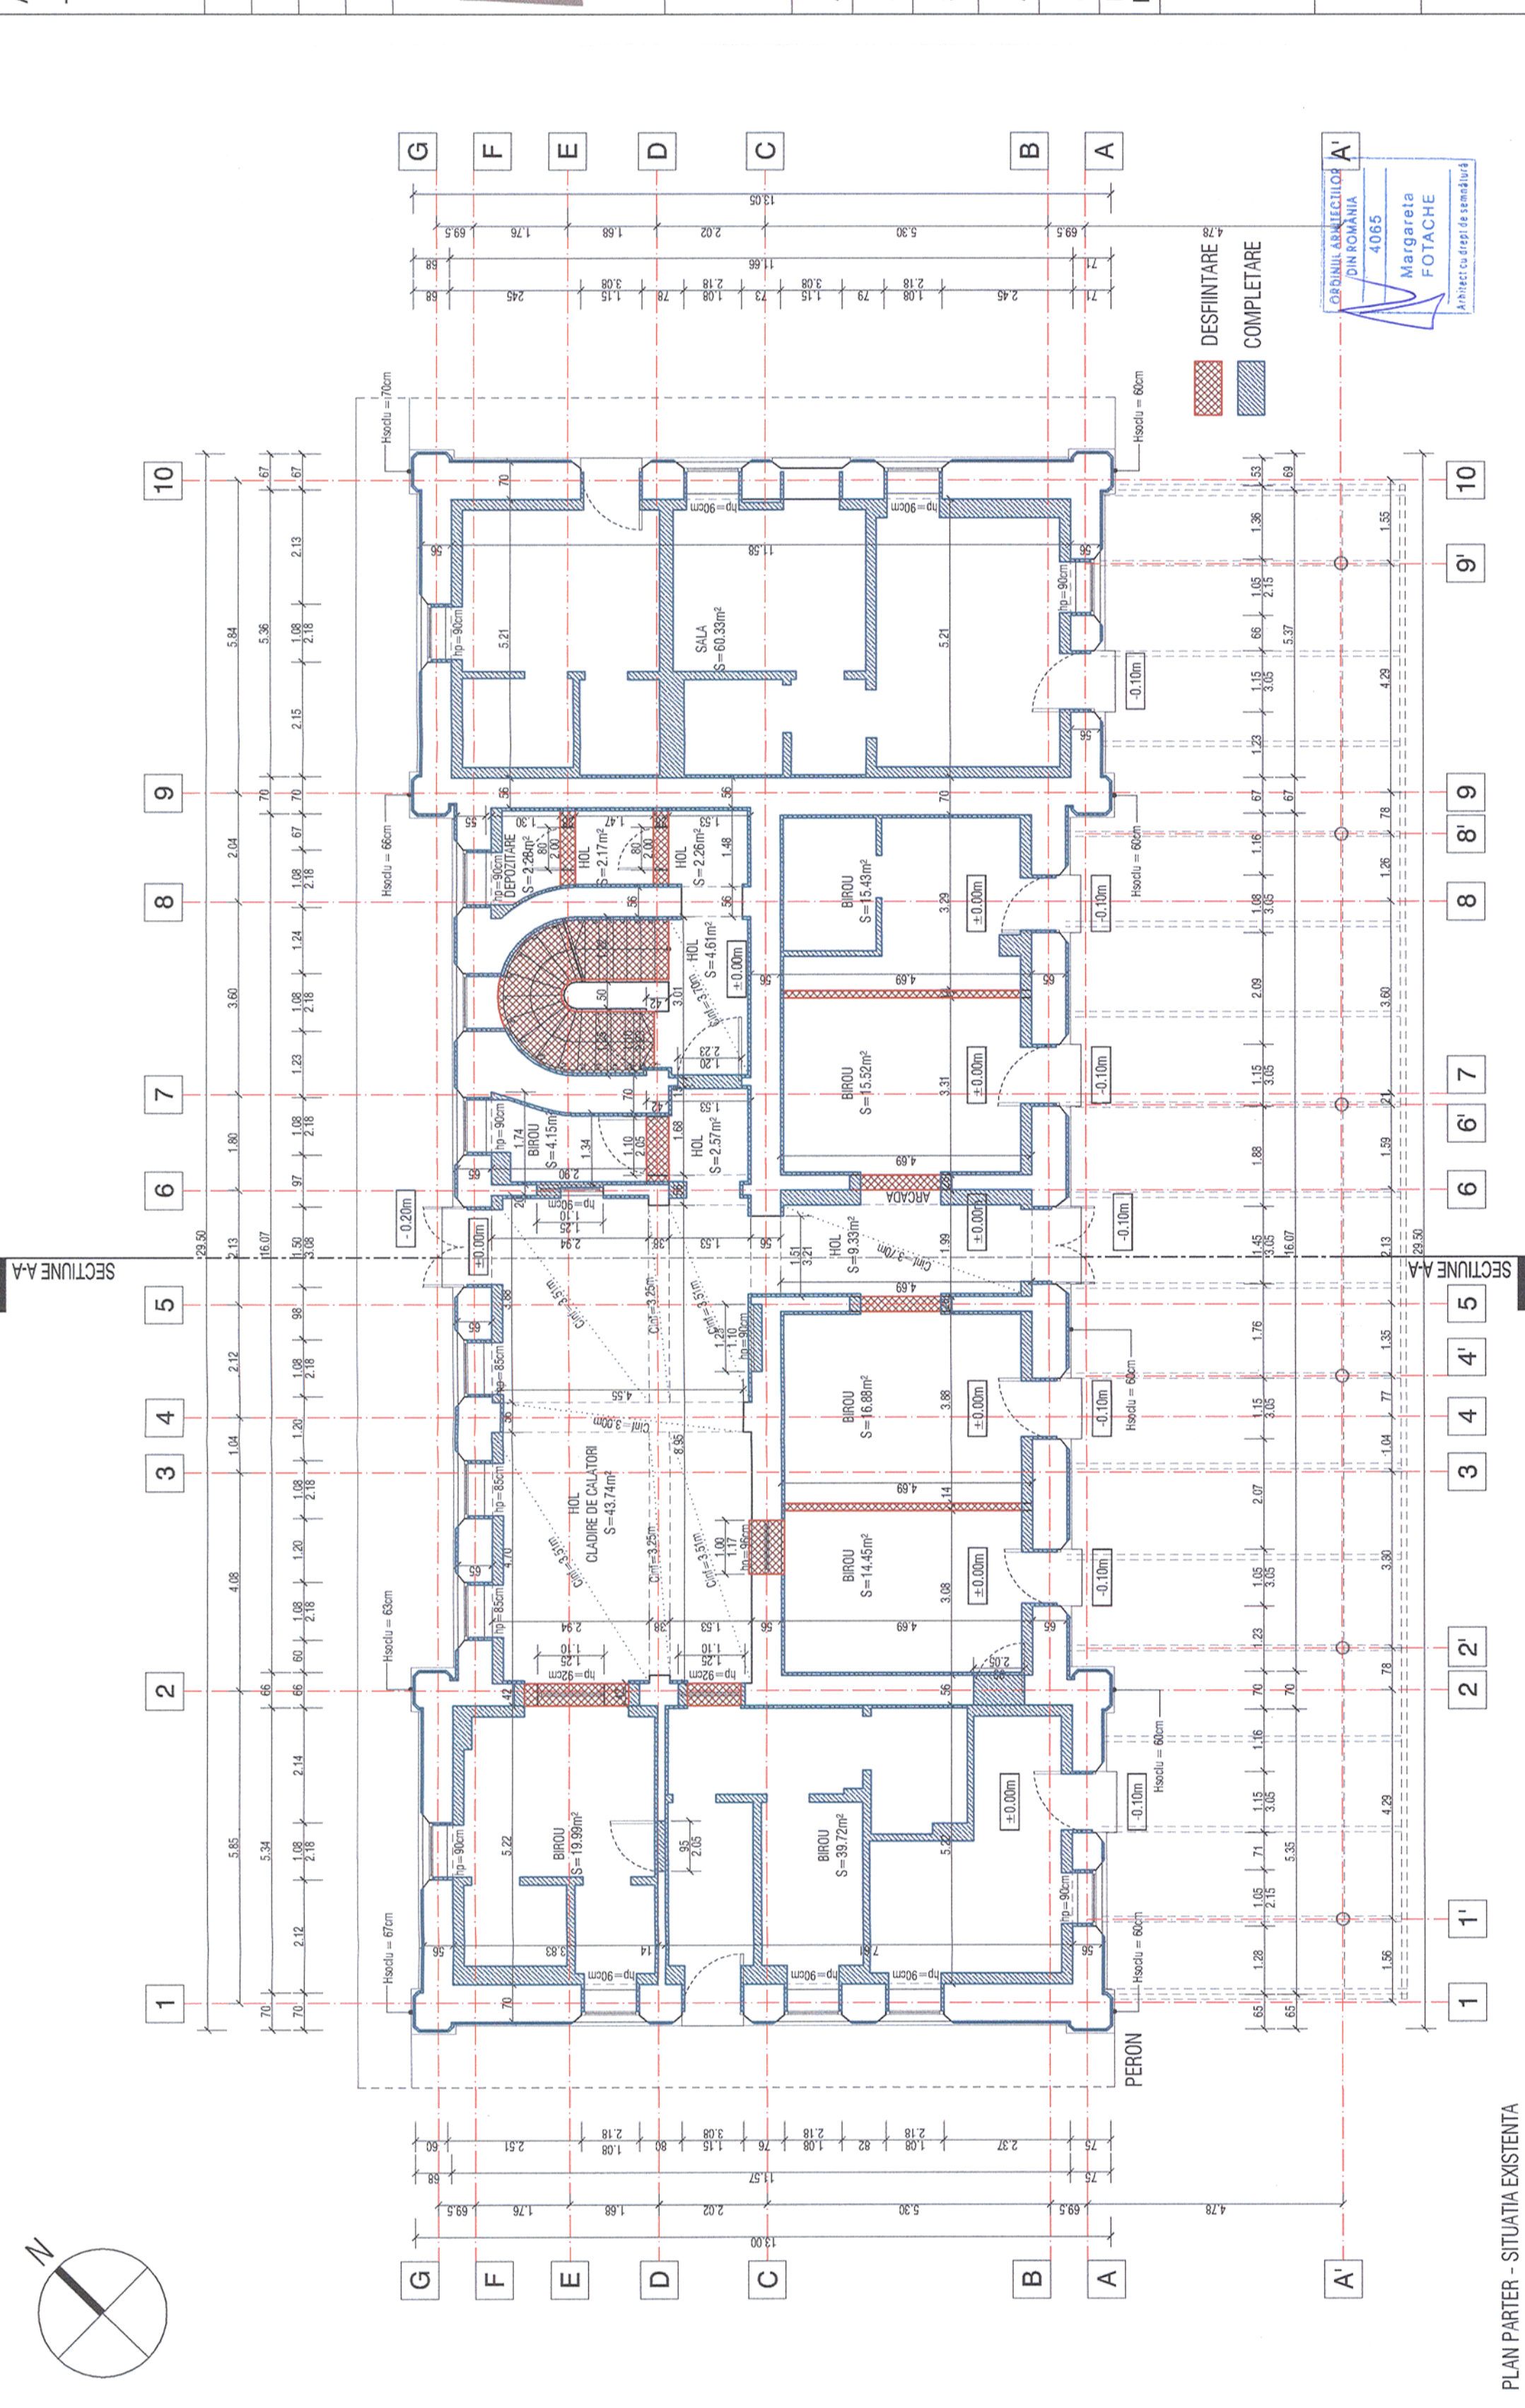

OPINIA ARHITECTULUI  
DIN ROMANIA  
4065  
Margareta  
FOTACHE  
Arhitect cu drept de semnătură