



Acest plan anuleaza si inlocuieste planul nr. PT.02.03.06.AR.05.014 elaborat la data 01.2013.
This layout plan canceled and replaced layout plan no. PT.02.03.06.AR.05.014 prepared on 01.2013.

CLASA DE IMPORTANTA A CONSTRUCTIEI: II (cf. P100/2006)
CATEGORIA DE IMPORTANTA: B (cf. HG 766/1997)
GRAD DE REZISTENTA LA FOC: II (cf. P118/1999)

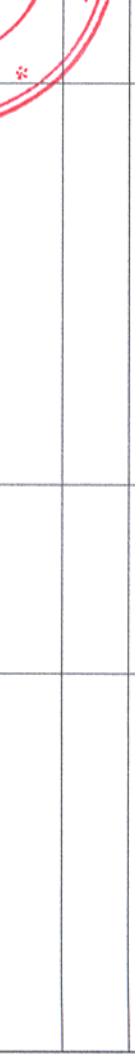

Nr.cct.	MARCA INCAPERE	DENUMIRE CAMERA	SUPRAFATA UTILA (m²)	PERETI	Yopsitorie lavabila	7.43	CASA SCARII	PARDOSEALA	TAVAN	Vopsitorie lavabila
01	E1-02							Gresie antiderapanta		Vopsitorie lavabila

Verificator / Expert Checker / Expert	Cerinta Requirement	Semnatura Signature	Referat / Expertiza Report / Expertise
BENEFICIAR / BENEFICIARY : COMPANIA NATIONALA DE CAI FERATE "CFR" SA			
PROIECTANT / DESIGNER:			
Aprobat Approved	Şef de echipă Team leader	C. Teodorescu	01.2013
Verificat Checked	Expert Cheie Key Expert	B. Gössler	01.2013
Subcontractant / Subcontractor 			
Aprobat Approved	Adjunct Şef de echipă Deputy Team leader	A. M. Baicu	01.2013
Verificat Checked	Arhitect Architect	M. Fotache	01.2013
Proiectat Designed	Arhitect Architect	L. G. Baicu	01.2013
"Reabilitarea liniei c.f. Fronteră - Curtici - Simeria, parte componentă a coridorului IV Pan-European pentru circulația trenurilor cu viteză maximă de 160 km/h"		Project 91 35311.1	
"Rehabilitation of the Railway Line Border - Curtici - Simeria, component Part of the IV Pan-European Corridor for the Trains Circulation with maximum speed of 160 km/h"		Faza / Phase: PTh+CS / TD+TS	
Section 2 - A: KM 614 - CAP Y BARZAVA			
Denumire desen / Drawing name: Stiaja Radna - Clădire călători - Plan șarpantă propunere Radna Station - Station Building - Roof Framing Plan - Proposal			
Scara / Scale 1:100	Revizia / Revision 1/05.2013	Cod desen / Drawing Code PT.2A.03.06.AR.05.014	Nr. / No 14/22

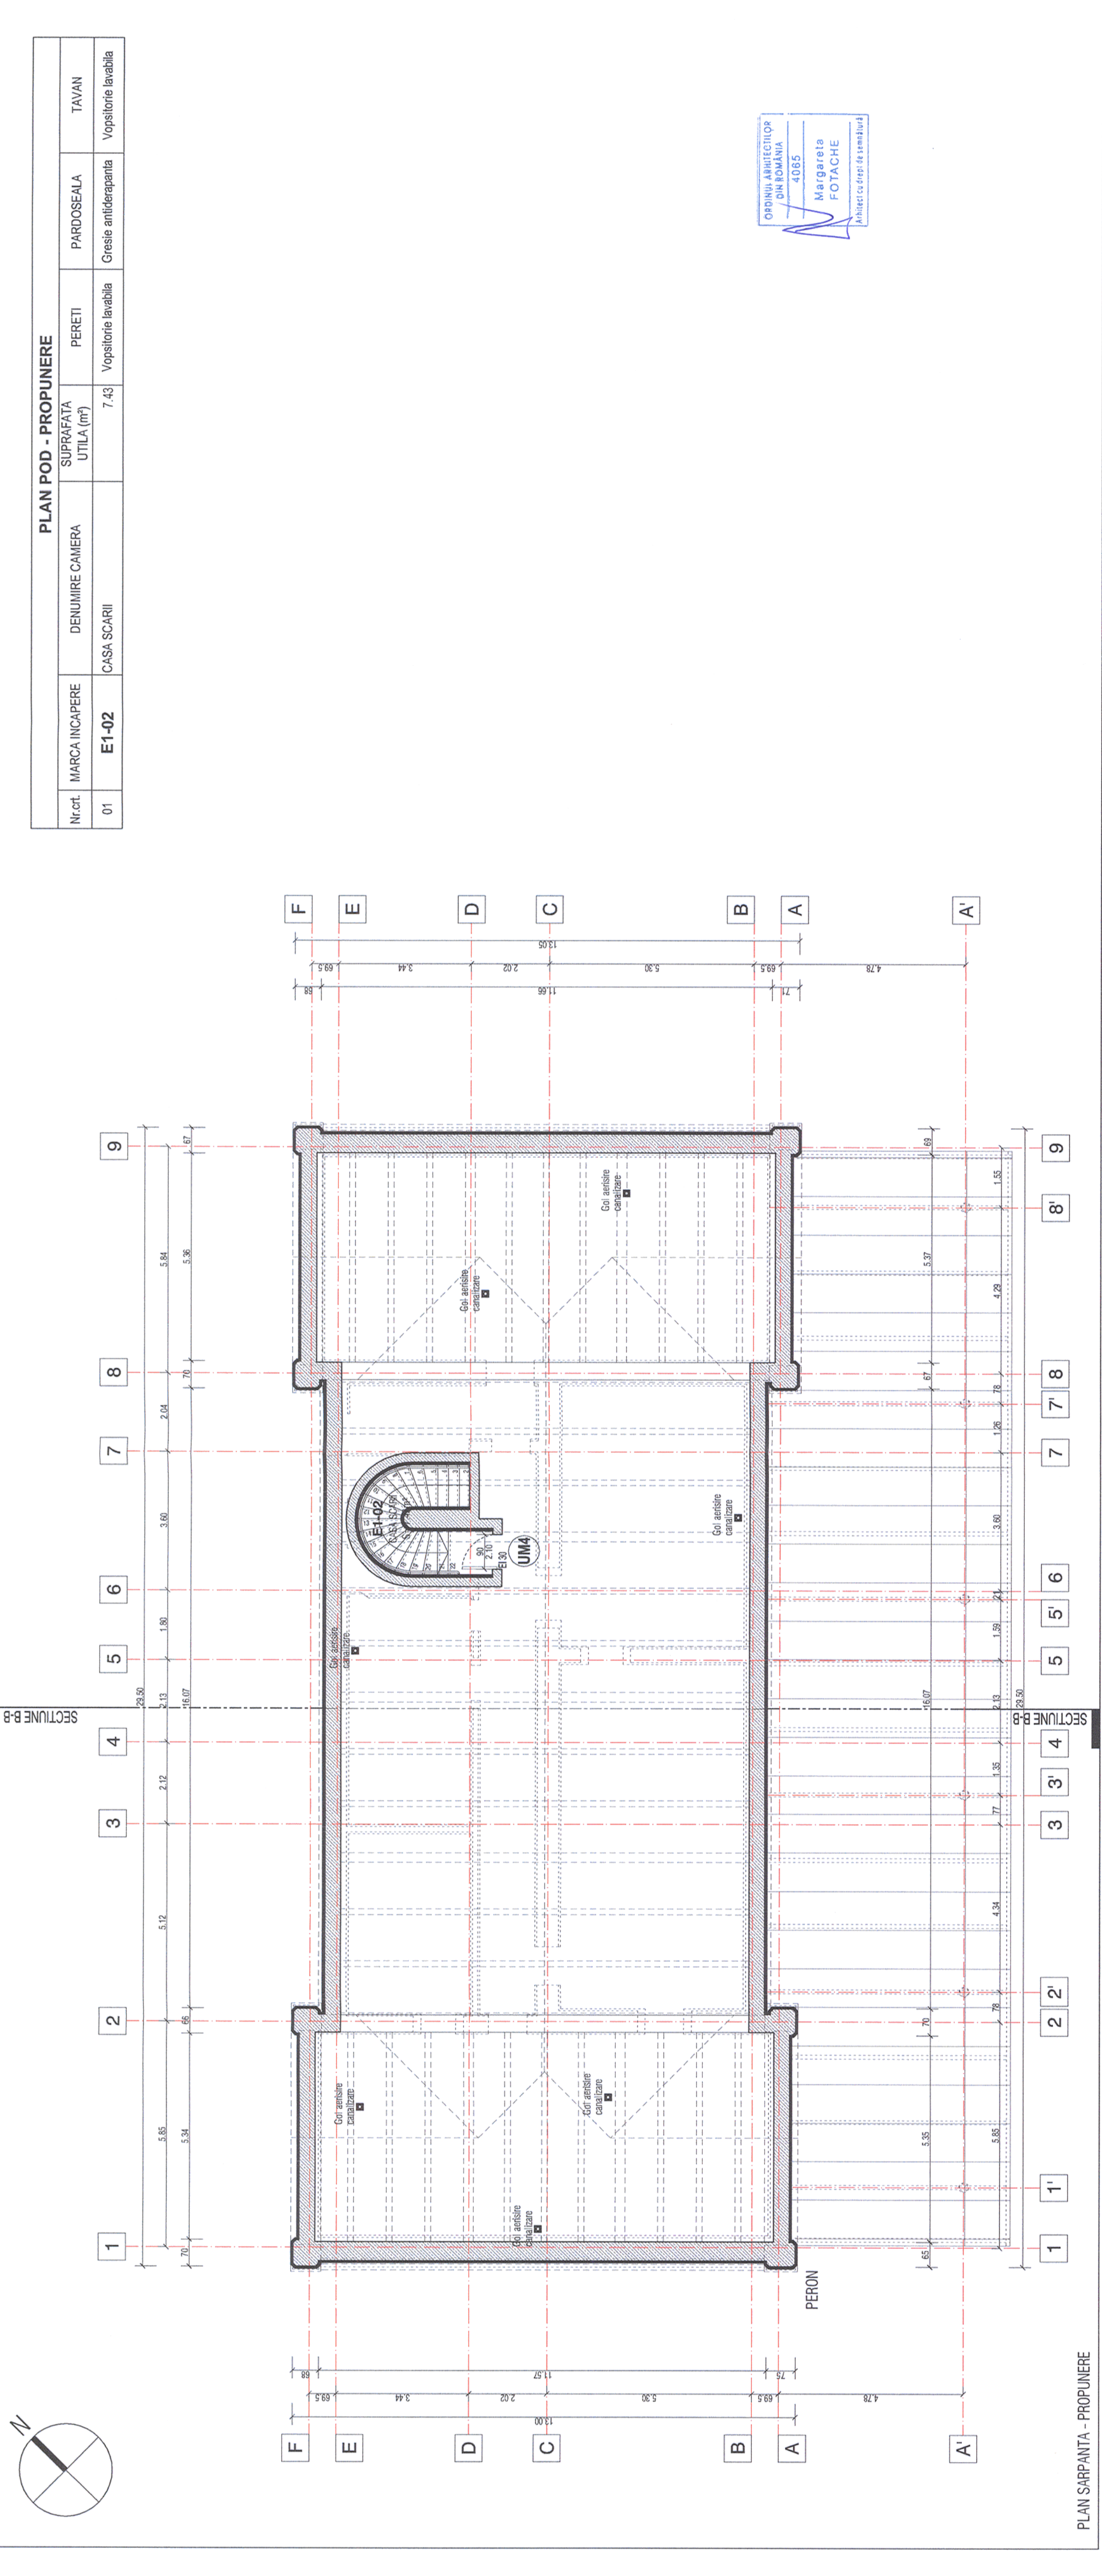

ORDINUL ARHITECTILOR
DIN ROMANIA
4065
Margareta
FOTACHE
Arhitect cu drept de semnătură