


Plan parter - Cofraj planseu nou / Ground floor plan - Formwork plan
SC. 1:50

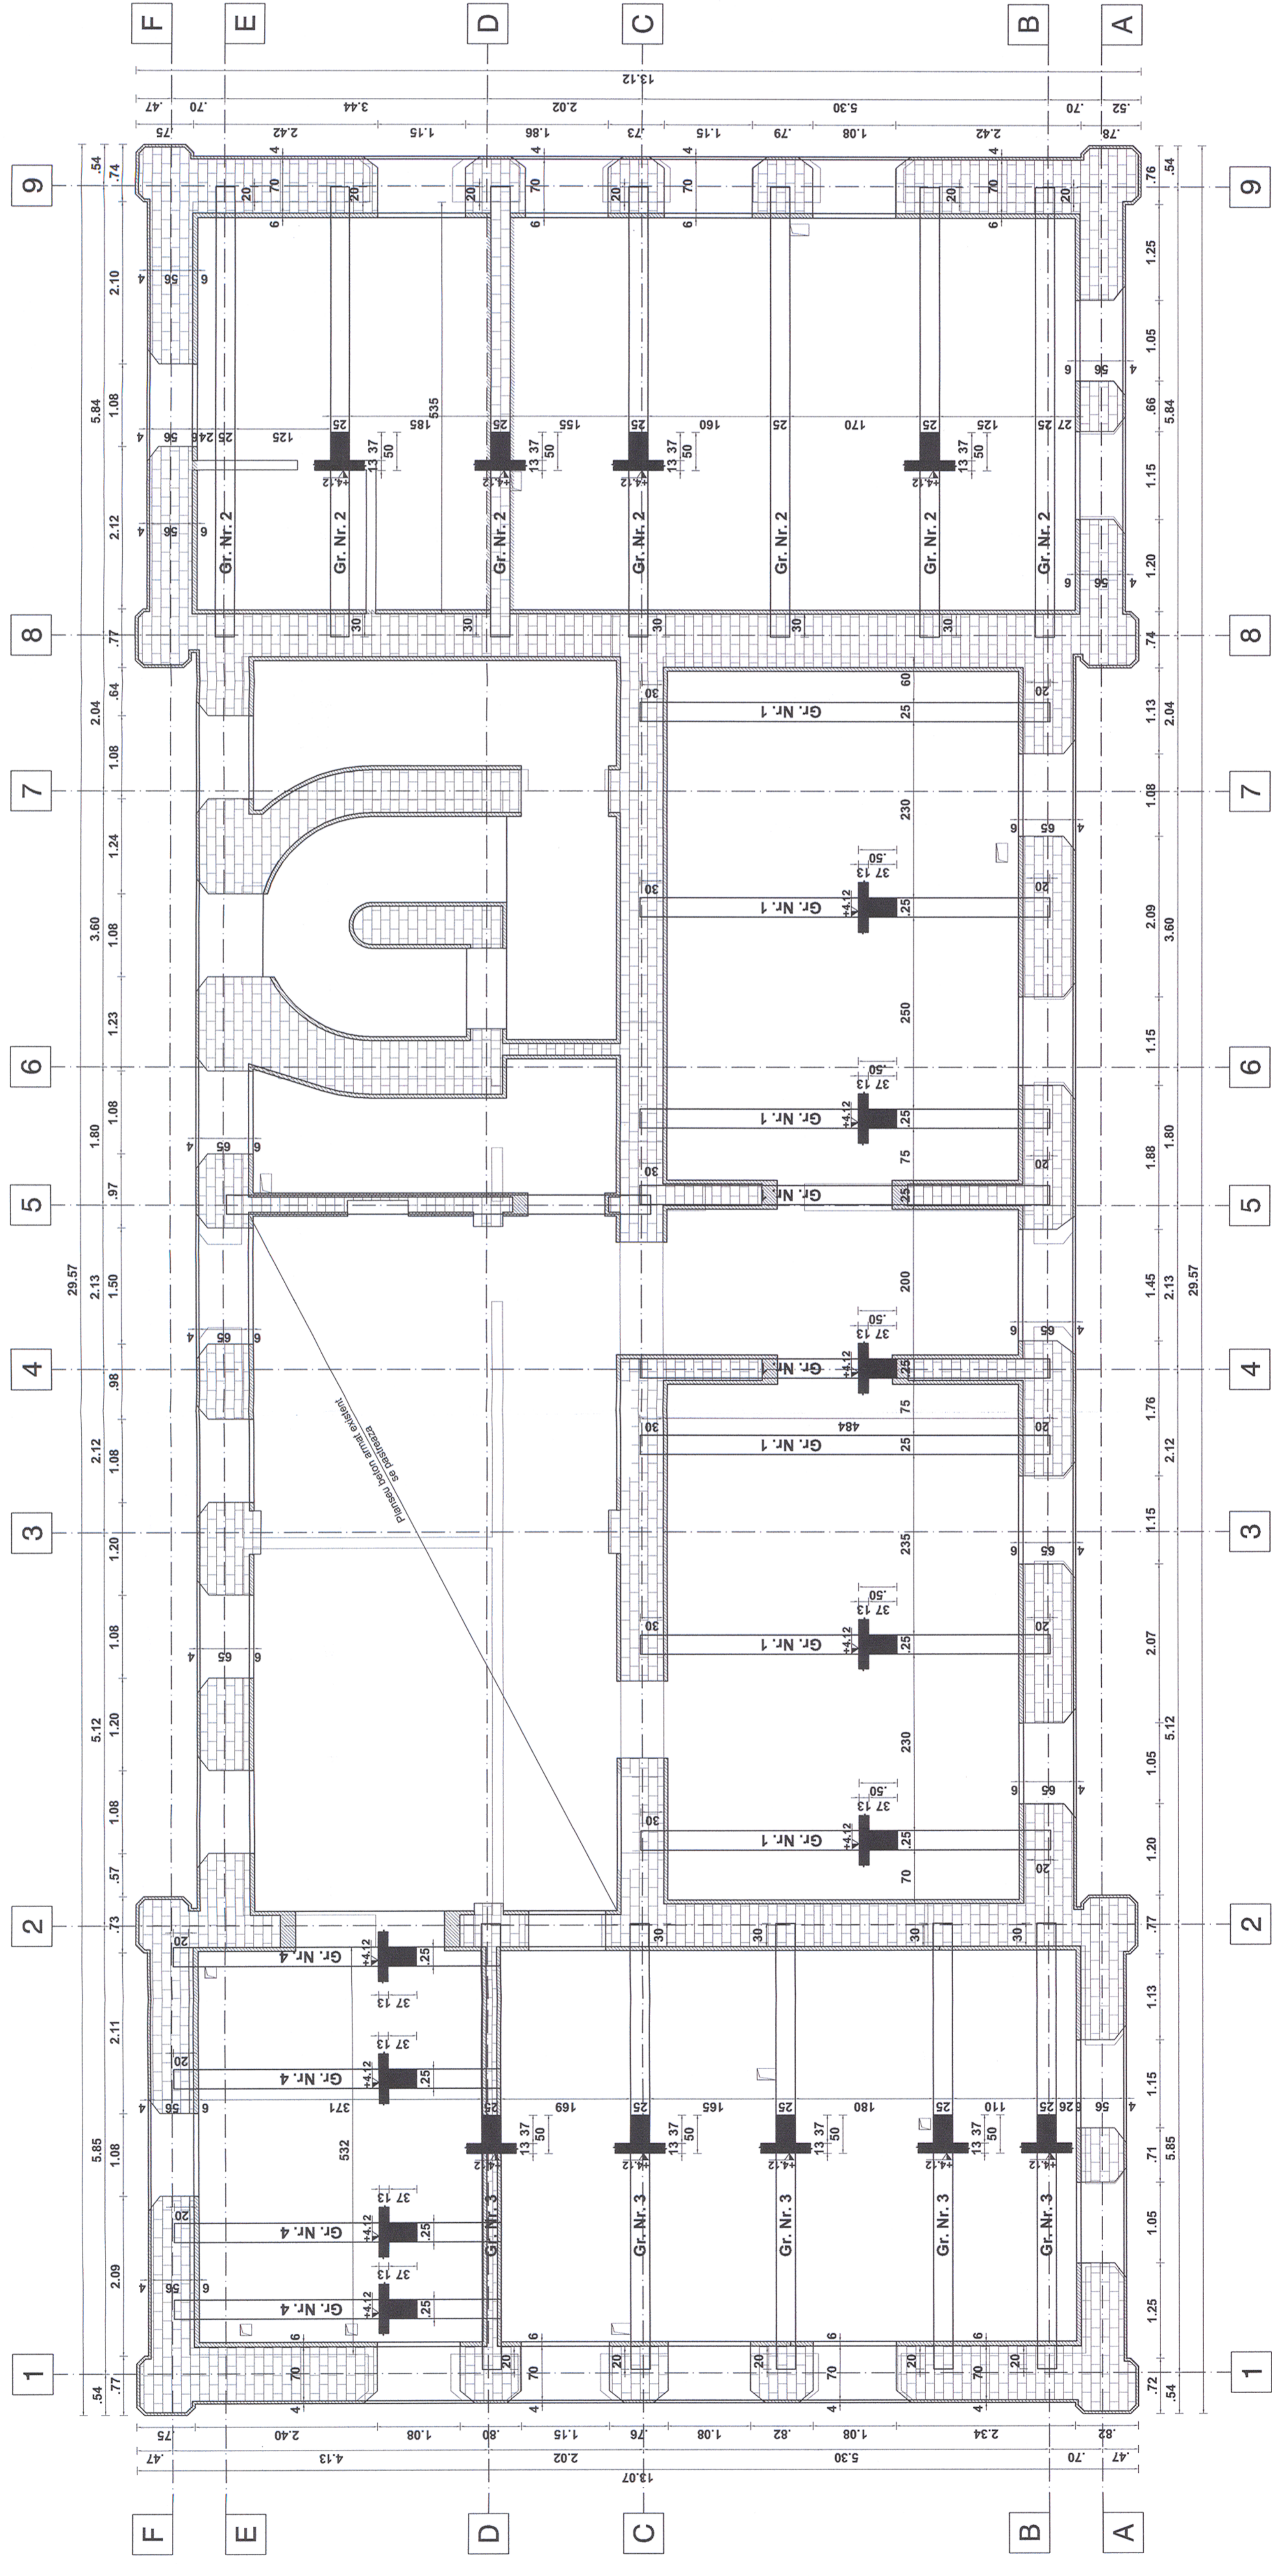

LEGENDA / LEGEND:

- Fundație existentă / Existing foundation
- Perete existent / Existing wall
- Camășuiala peretelui cu beton armat / Wall plastering with r.c.

MATERIALE:
Beton armat C16/20; C20/25;
Clasa de expunere: XC4, XD1.

MATERIALS:
Reinforced concrete C16/20; C20/25;
Reinforcement Bst 500;
Exposure class: XC4, XD1.

NOTĂ / NOTE:
Toate lipurile de oțel (în special Bst 500) vor avea obligatoriu clasa de ductilitate C.
All types of steel (especially Bst 500) will mandatory have the ductility class C.

Proiectul de structura se va corela cu proiectul celorlalte specialități (parte scrisă și parte desenată).
The structural project (blueprints, technical briefs, technical specifications) will be correlated with the other specialities' projects (blueprints, technical briefs, technical specifications).

Acest plan anulează și înlocuiește planul nr. PT.02.04.06.RE.05.004 elaborat la data 01.2013.

This layout plan canceled and replaced layout plan no. PT.02.04.06.RE.05.004 prepared on 01.2013.

	Verificator / Expert Checker / Expert		Referat / Expunță Report / Expertise	
	Cerșăg Requirement		Semnătură Signature	
	BENEFICIAR / BENEFICIARY : COMPANIA NAȚIONALĂ DE CĂLĂTORIE "CFR" SA			
	PROIECTANT / DESIGNER:			
	Șef de echipă Team leader	C. Teodorescu	01.2013	Semnătură Signature
	Verificat Expert Key Expert	R. Wilan	01.2013	
	Subcontractant / Subcontractor			
	Adjunct Șef de echipă Deputy Team leader	A.M. Baicu	01.2013	
	Inginer Engineer	M. Stănicu	01.2013	

Project 91
35311.1
Faza / Phase:
PTh+CS / TD+TS

Denumire desen / Drawing name:
Plan parter - Cofraj planseu nou - Clădire călători - Stația Radna /
Ground floor plan - Formwork - Passenger building - Radna Station

Scara / Scale
1:50

Revizia / Revision
1/05.2013

Cod desen / Drawing Code
PT.2A.03.06.RE.05.004

Nr. / No
04/07