


PLAN TRASARE ALBIE / RIVERBED CALIBRATION PLAN

Sc. 1:500

VEDERE PLANA / PLAN VIEW

Sc. 1:500

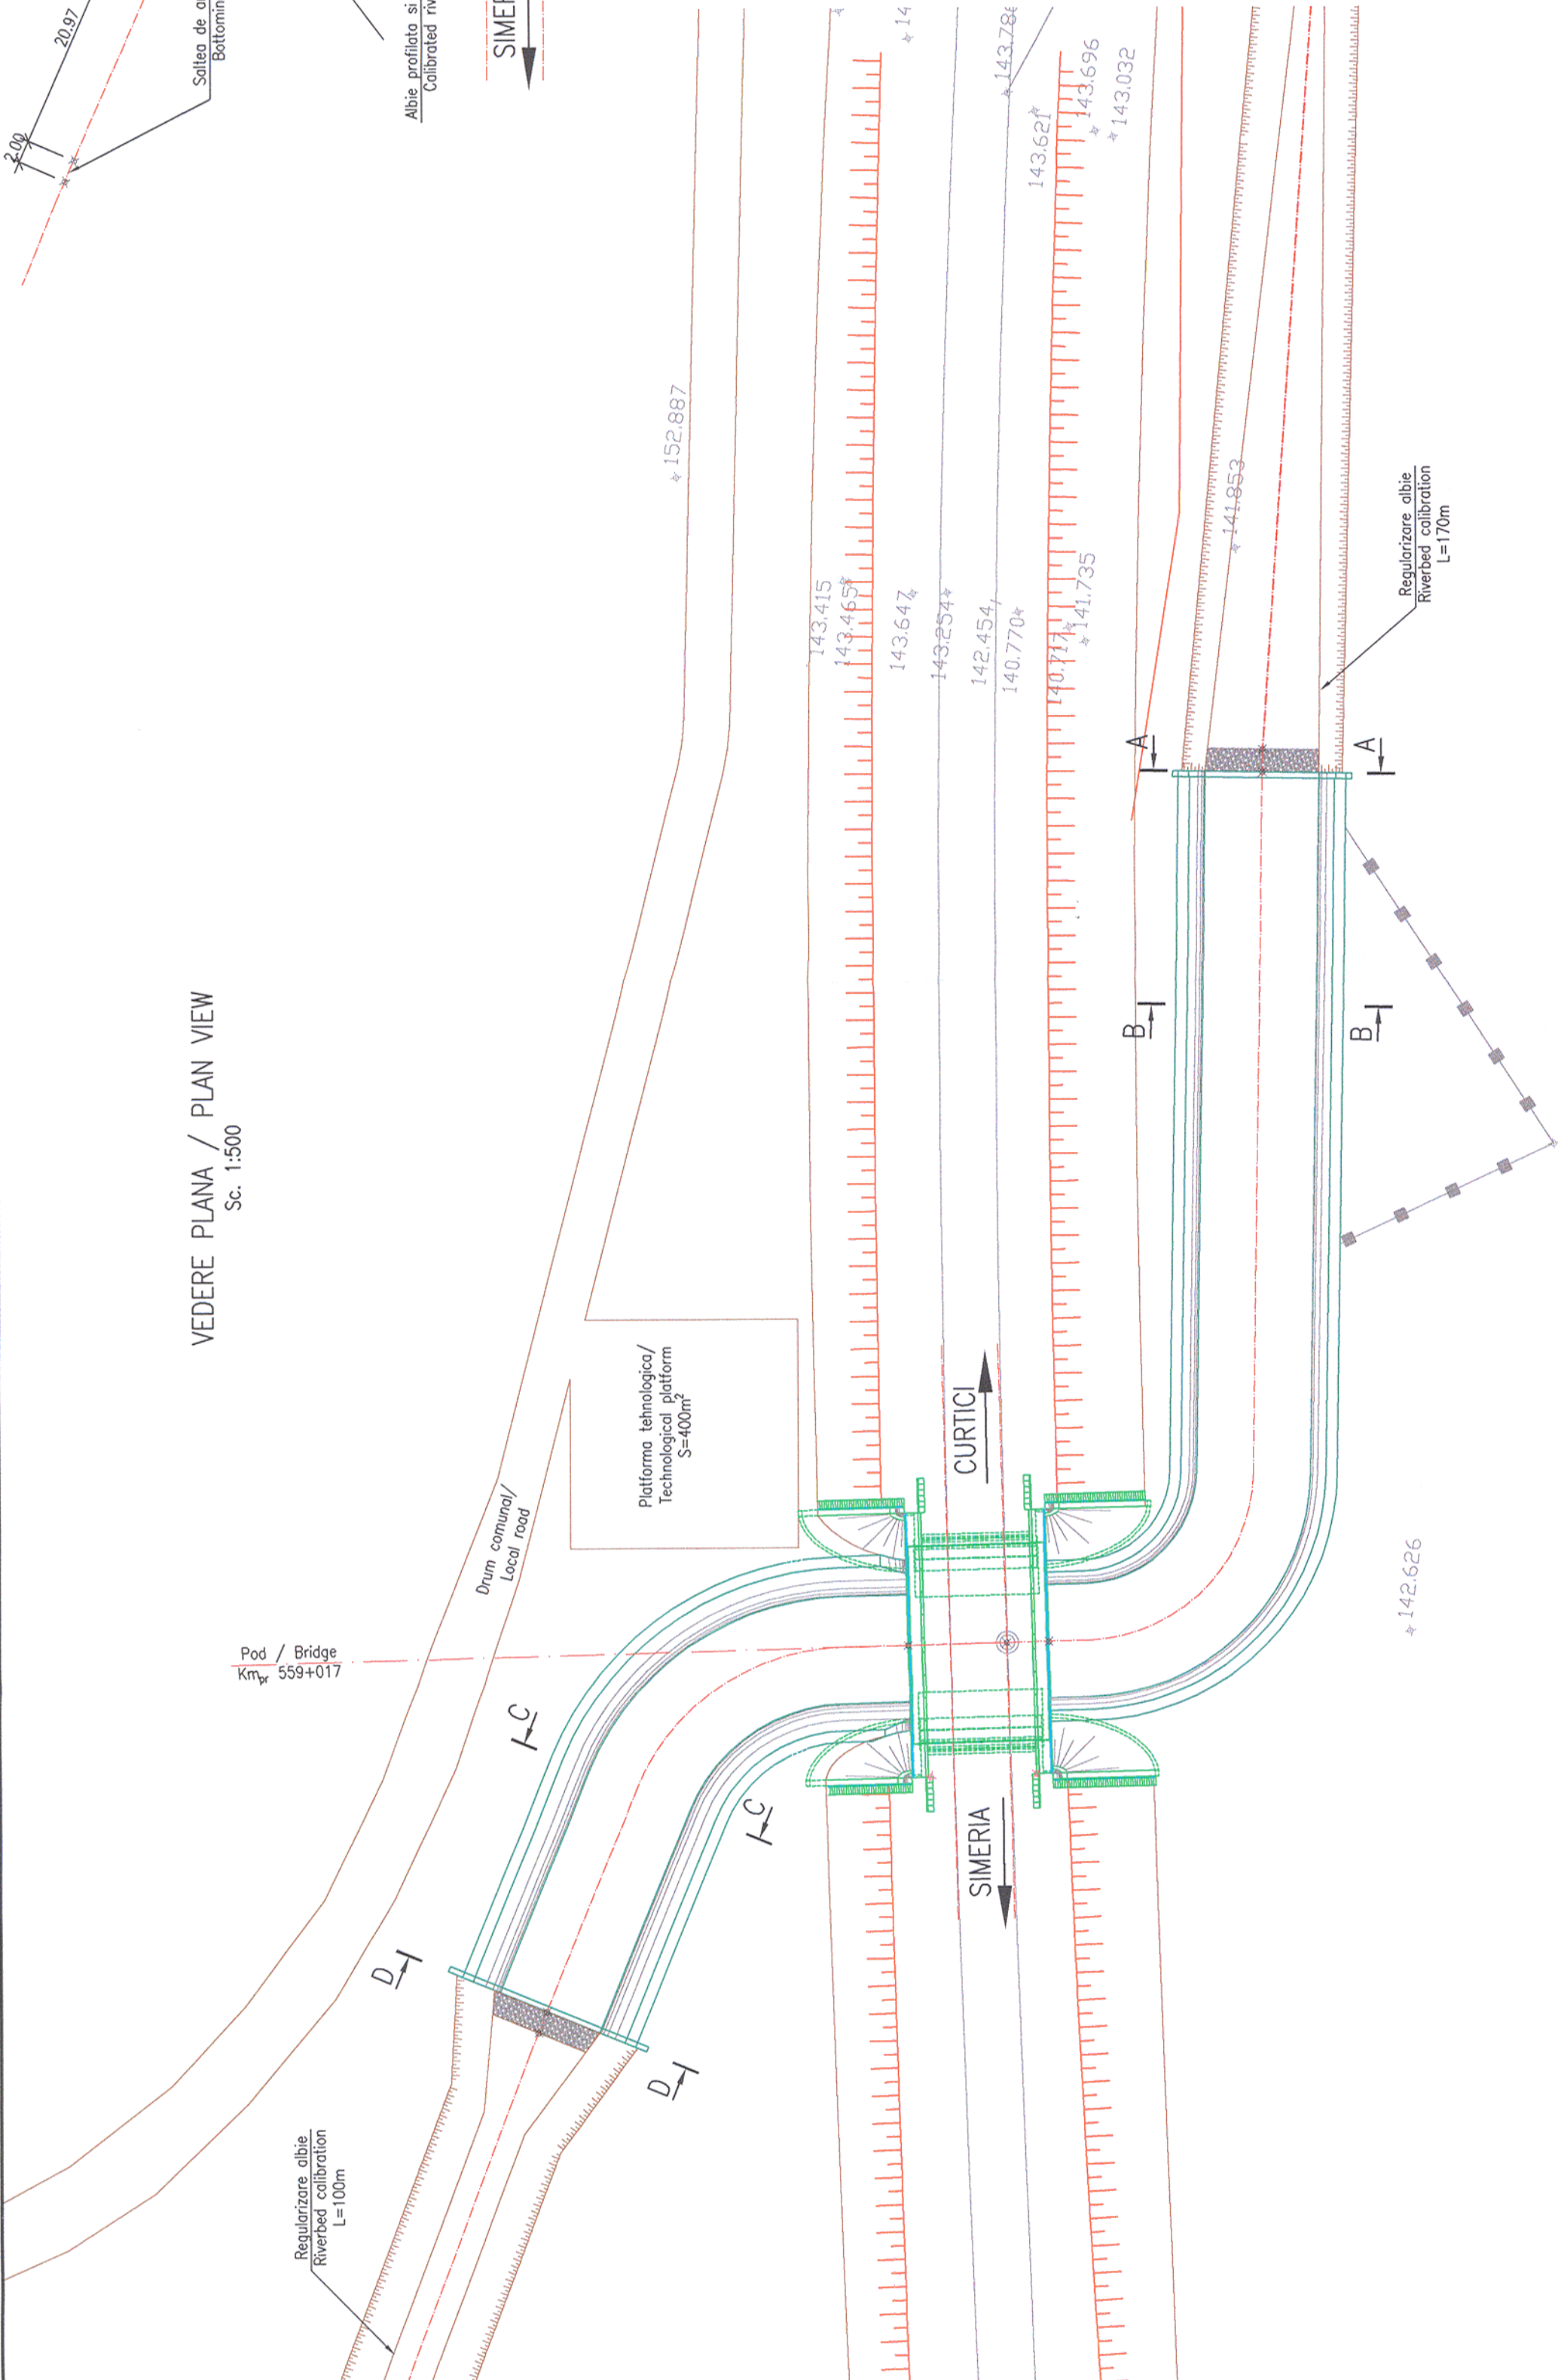

Prezentul plan anuleaza si inlocuieste versiunea anterioara
This plan cancels and replaces previous version

Verificator / Expert Checker / Expert	Cerinta Requirement	Semnatura Signature	Referat / Expertiza Report / Expertise							
		MINISTERUL TRANSPORTURILOR								
		BENEFICIAR / BENEFICIARY :								
		COMPANIA NAȚIONALĂ DE CĂI FERATE "CFR" SA								
PROIECTANT / DESIGNER:						Semnatura Signature				
Aprobat Approved	Sef de echipa Team leader	C. Teodorescu		01.2013						
Verificat Checked	Expert Cheie Key Expert	R. Tudorascu		01.2013						
Subcontractant / Subcontractor										
Aprobat Approved	Adjunct Sef de echipa Deputy Team leader	A.M. Baicu		01.2013						
Proiectat Designed	Inginer Engineer	A. Popa		01.2013						
"Reabilitarea liniei c.f. Frontieră - Curtici - Simeria, parte componentă a coridorului IV Pan - European pentru circulația trenurilor cu viteză maximă de 160 km/h" Tronsonul 2-B : cap Y Bărzava - cap Y Ilteu "Rehabilitation of the Railway Line Border - Curtici - Simeria, component Part of the IV Pan - European Corridor for the Trains Circulation with maximum speed of 160 km/h" Section 2-B : end Y Bărzava - end Y Ilteu				Proiect 9i 35311.1						
				Faza / Phase: PTH+CS / TD+TS						
Denumire desen / Drawing name:										
PLAN DE SITUAȚIE / SITE PLAN POD / BRIDGE KM pr. 559+017										
Scara / Scale 1:500 ; 1:200	Revizia / Revision 1 / 04.2013	Cod desen / Drawing Code PT.02.02.11.PO.10.02		Nr / No 02						