


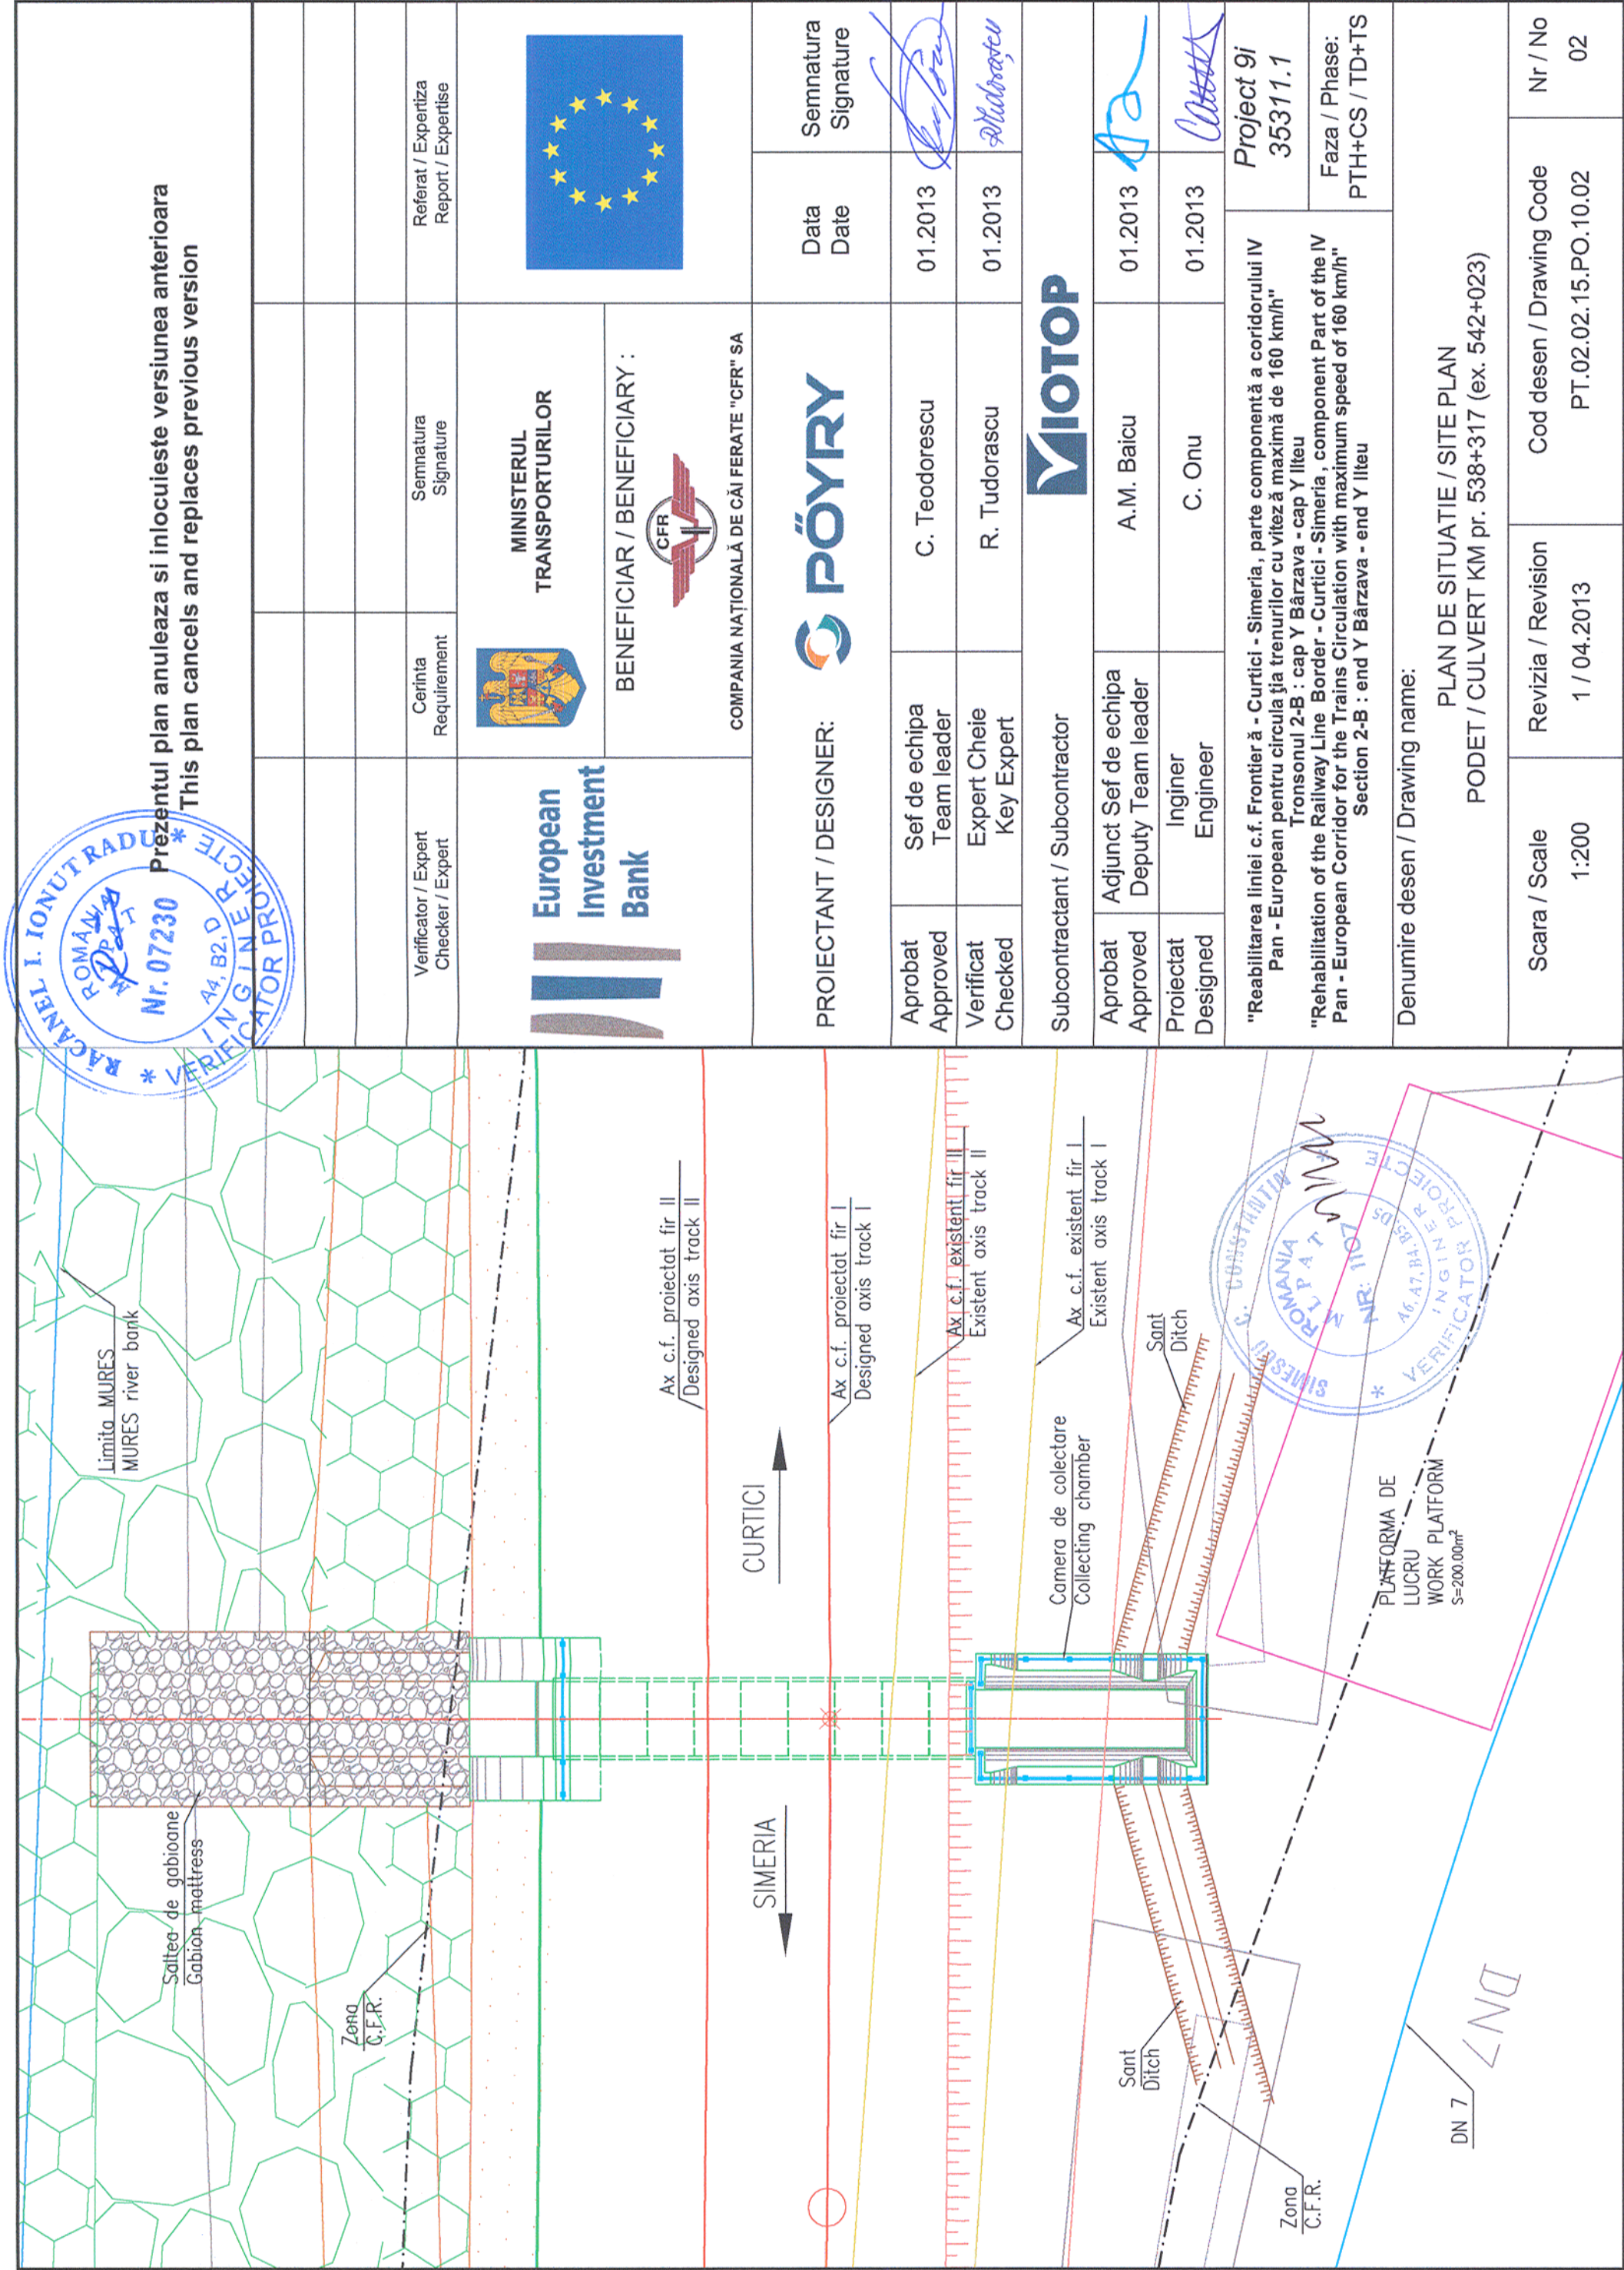

Prezentul plan anuleaza si inlocuieste versiunea anterioara
This plan cancels and replaces previous version

Nr. 07230

VERIFICATOR PROIECTE
INGINER
A4, B2, D

Verificator / Expert
Checker / Expert

Referat / Expertiza
Report / Expertise

Semnatura
Signature

Cerinta
Requirement



MINISTERUL
TRANSPORTURILOR

BENEFICIAR / BENEFICIARY :



COMPANIA NAȚIONALĂ DE CĂI FERATE "CFR" SA



PROIECTANT / DESIGNER:

Data
Date

Semnatura
Signature

Aprobat
Approved

Sef de echipa
Team leader

C. Teodorescu

01.2013

Verificat
Checked

Expert Cheie
Key Expert

R. Tudorascu

01.2013

Subcontractant / Subcontractor



Aprobat
Approved

Adjunct Sef de echipa
Deputy Team leader

A.M. Baicu

01.2013

Proiectat
Designed

Inginer
Engineer

C. Onu

01.2013

"Reabilitarea liniei c.f. Frontieră - Curtici - Simeria, parte componentă a coridorului IV
Pan - European pentru circulația trenurilor cu viteză maximă de 160 km/h"

"Rehabilitation of the Railway Line Border - Curtici - Simeria, component Part of the IV
Pan - European Corridor for the Trains Circulation with maximum speed of 160 km/h"

Section 2-B : end Y Bârzava - end Y Ilteu

Project 9i
35311.1

Faza / Phase:
PTH+CS / TD+TS

Denumire desen / Drawing name:

PLAN DE SITUAȚIE / SITE PLAN
PODET / CULVERT KM pr. 538+317 (ex. 542+023)

Scara / Scale
1:200

Revizia / Revision
1 / 04.2013

Cod desen / Drawing Code
PT.02.02.15.PO.10.02

Nr / No
02