




V Fatada Vest / West Elevation 1:50

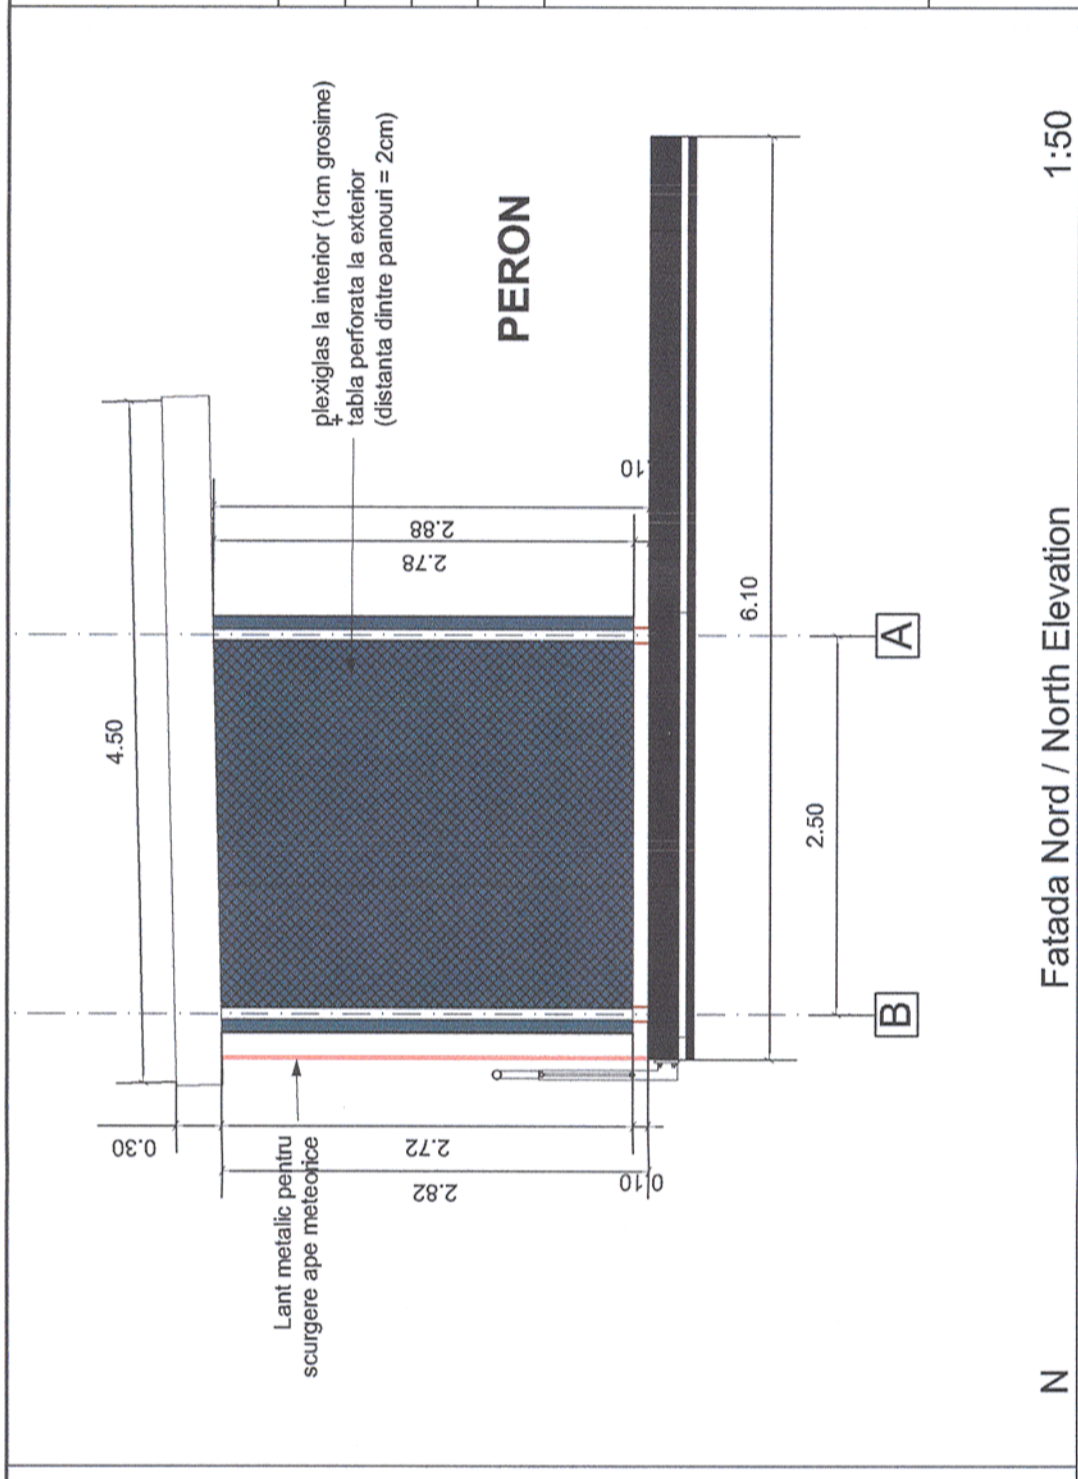

N Fatada Nord / North Elevation 1:50

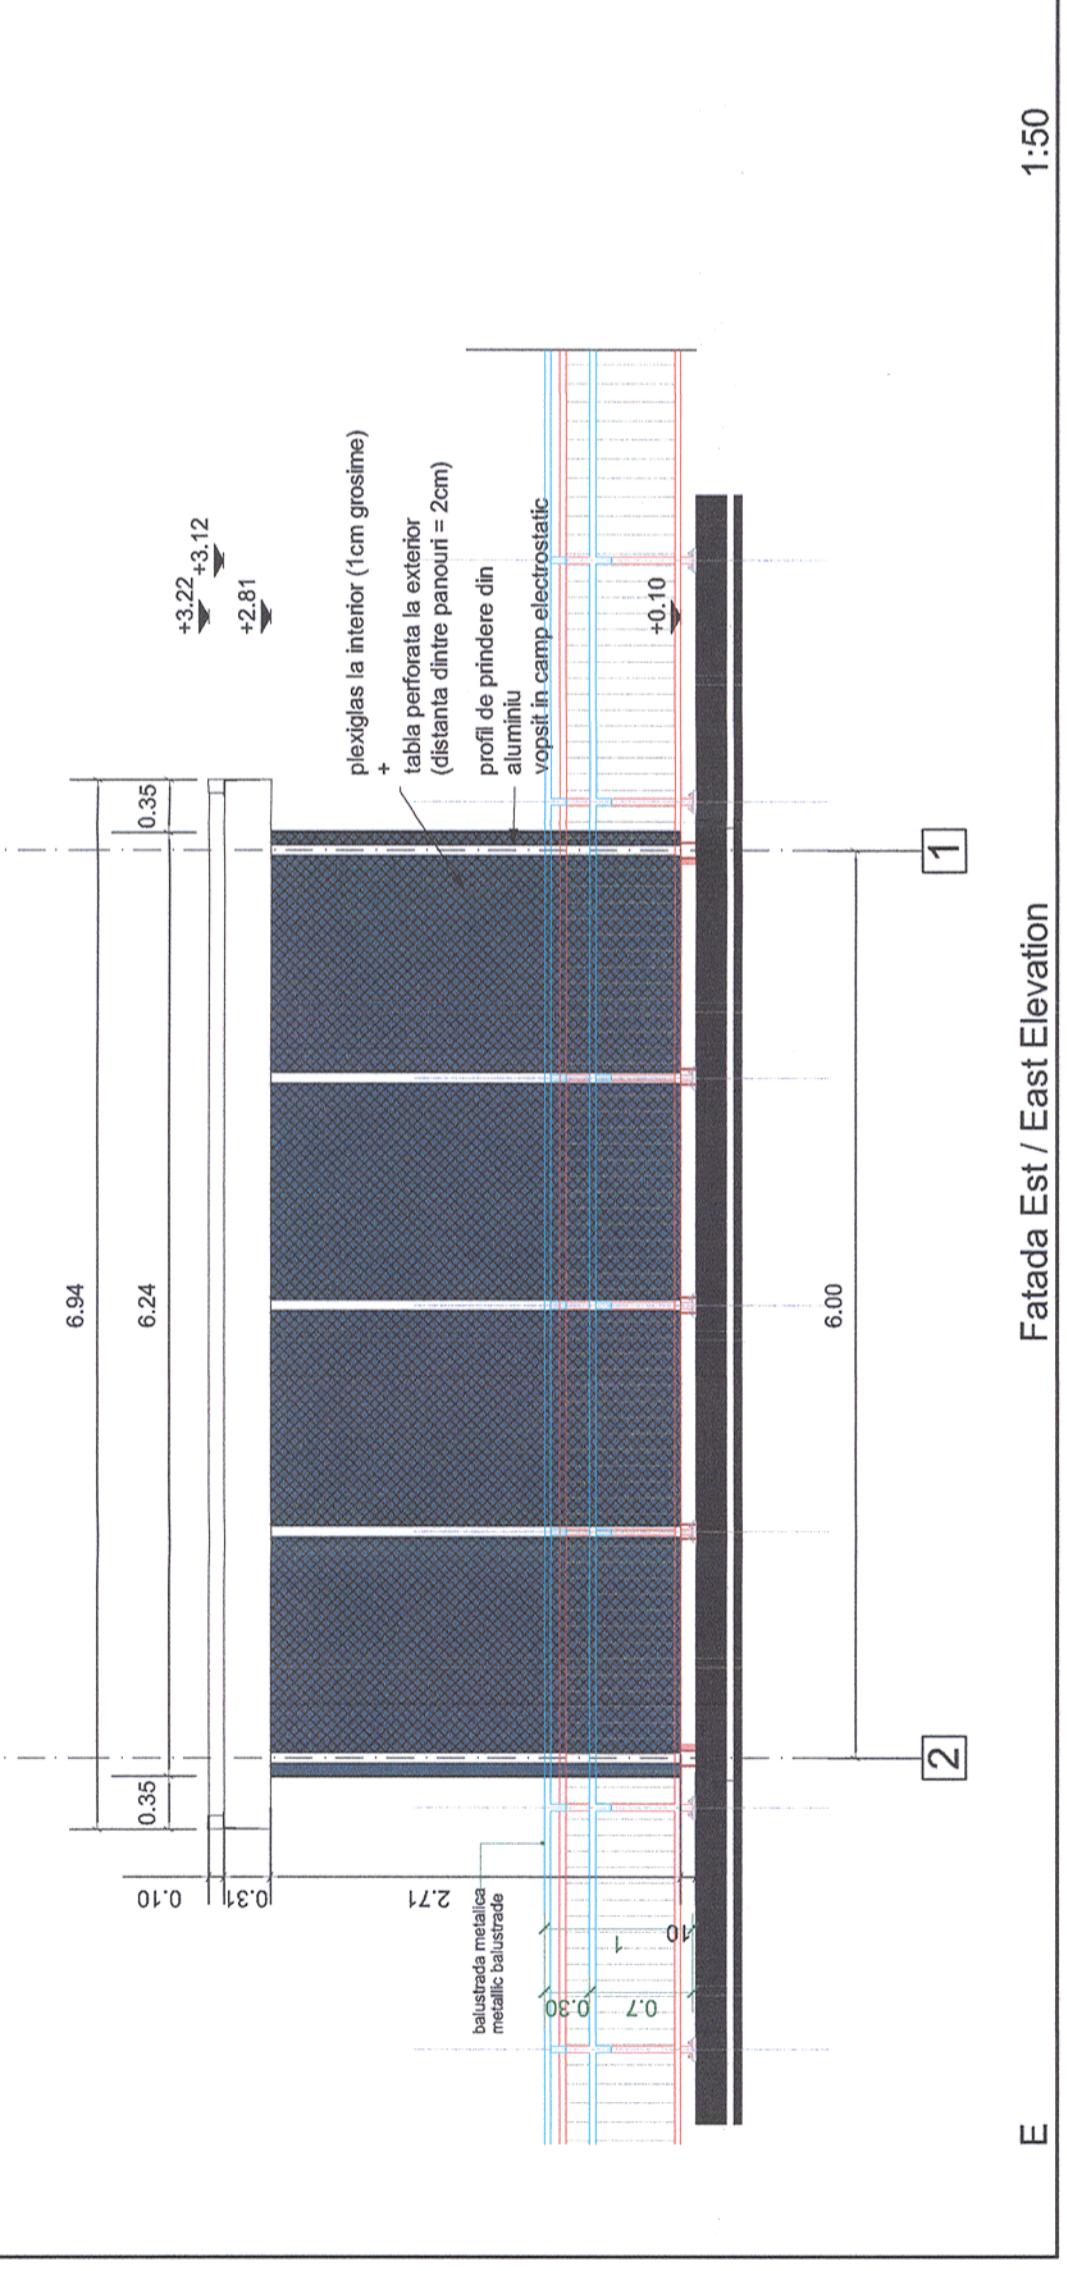

E Fatada Est / East Elevation 1:50

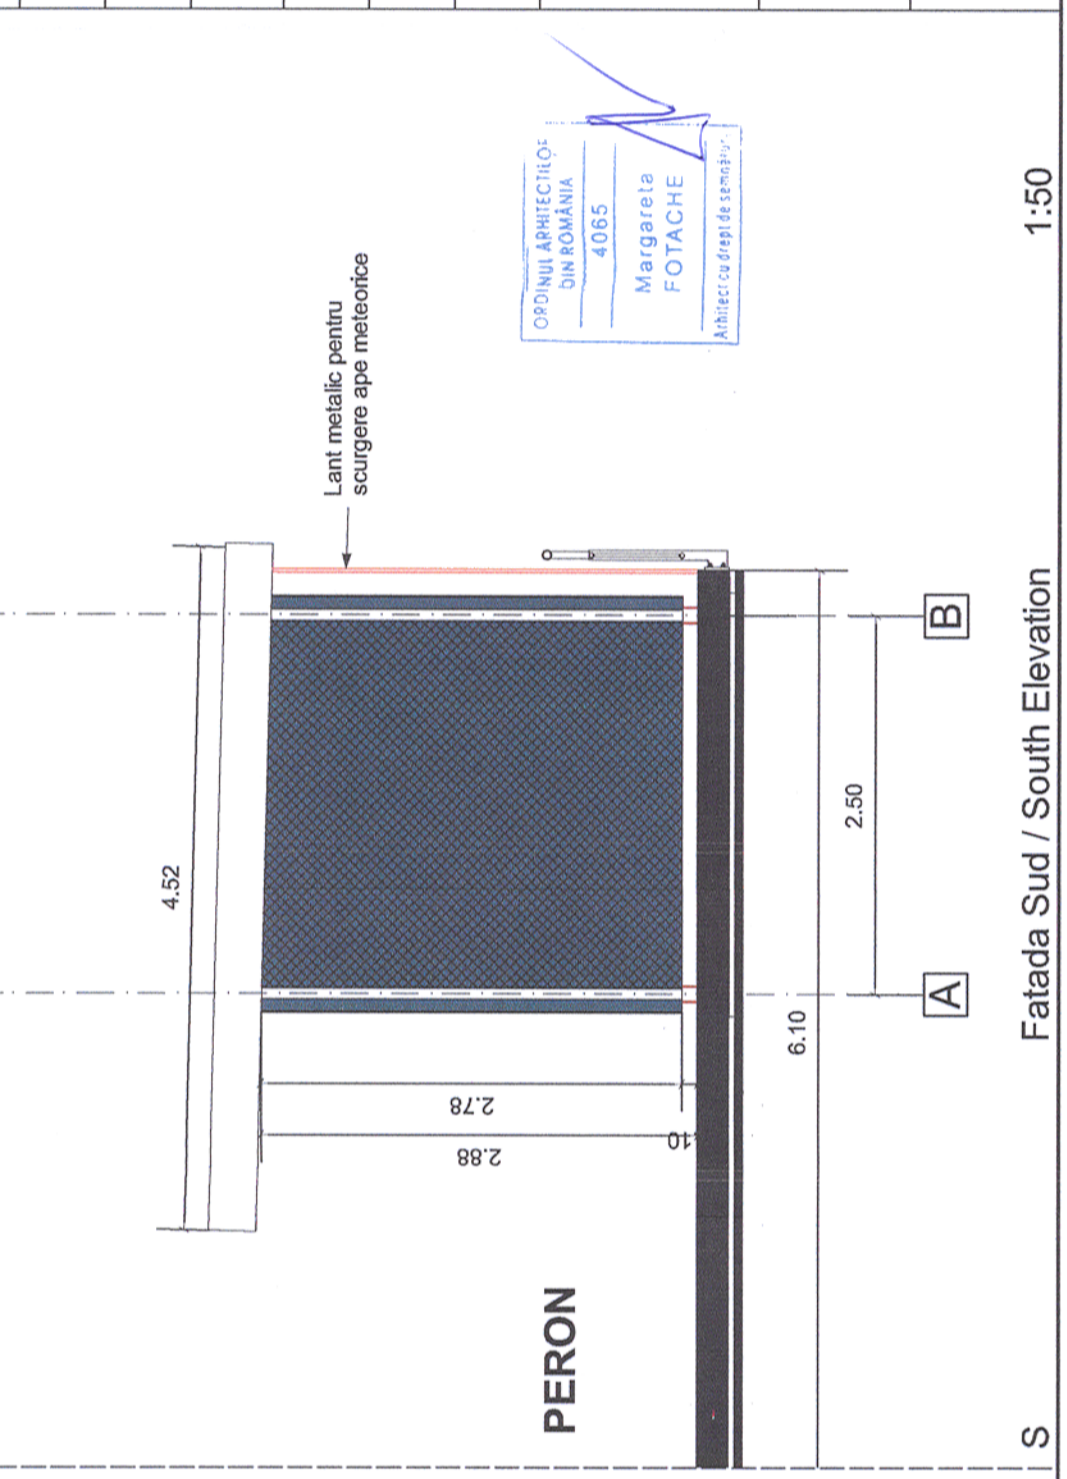

S Fatada Sud / South Elevation 1:50

Acest plan anulează și înlocuiește planul nr. PT.02.04.11.AR.02.003 elaborat la data de 01.11.2013 și înlocuiește planul nr. PT.02.04.11.AR.02.003 preparat pe 04.2013.

This layout plan canceled and replaced layout plan no. PT.02.04.11.AR.02.003 prepared on 04.2013.

Verificator / Expert
Checker / Expert

Cerința
Requirement

Semnătura
Signature

Referat / Expertiza
Report / Expertise

European Investment Bank

MINISTERUL TRANSPORTURILOR

BENEFICIAR / BENEFICIARY:

CFR

COMPANIA NAȚIONALĂ DE CĂI FERATE "CFR" SA

PROIECTANT / DESIGNER:

PÖYRY

Aprobat / Approved

Verificat / Checked

Subcontractant / Subcontractor

Șef de echipă / Team leader

Expert Cheie / Key Expert

Adjunct Șef de echipă / Deputy Team leader

Arhitect / Architect

Arhitect / Architect

Arhitect / Architect

C. Teodorescu

B. Gössler

A. M. Baicu

M. Fotache

L. G. Baicu

Data / Date

01.2013

01.2013

01.2013

01.2013

01.2013

Semnătura / Signature

Project 9i
35311.1

Faza / Phase:
PTh+CS / TD+TS

Denumire desen / Drawing name:
Punct de Oprite Lăăsint - Refugiu / Fațade
Stopping Point Lăăsint - Refuge / Facades

Scara / Scale:
1:50

Revizia / Revision
1/05.2013

Cod desen / Drawing Code
PT.2B.04.11.AR.02.003

Nr. / No
03/03