


CLASA DE IMPORTANTA A CONSTRUCTIEI: III - NORMALA (cf. P100/2006)  
 CATEGORIA DE IMPORTANTA: C - NORMALA (cf. HG 766/1997)  
 GRAD DE REZISTENTA LA FOC: II (cf. P118/1999)

Acest plan anulează și înlocuiește planul nr. PT.02.04.10.AR.05.001 elaborat la data de 01.2013  
 This layout plan cancelled and replaced layout plan no. PT.02.04.10.AR.05.001 prepared on 01.2013

NR. CRT.	MARCA INCAPERERE	DENUMIRE CAMERA	SUPRAFATA UTILA (m²)	PERETI	PARDOSEALA	TAVAN
01	P-01	SALA DE AȘTEPTARE	35.77	Pisaci piatra artificială	Piatra artificială	Vopsitorie laabla Taxan cassat
02	P-02	VEȘTIAR	4.00	Făianță Vopsitorie laabla	Gresie antiderapantă	Vopsitorie laabla
03	P-03	GRUP SANITAR	2.80	Făianță Vopsitorie laabla	Gresie antiderapantă	Vopsitorie laabla
04	P-04	SPATIU TEHNIC	4.09	Făianță Vopsitorie laabla	Gresie antiderapantă	Vopsitorie laabla
05	P-05	CENTRALA TERMICA	4.09	Vopsitorie laabla	Gresie antiderapantă	Vopsitorie laabla
06	P-06	GRUP SANITAR	2.90	Făianță Vopsitorie laabla	Gresie antiderapantă	Vopsitorie laabla Taxan cassat
07	P-07	BIROU ȘEF STATIE	15.48	Vopsitorie laabla	Gresie antiderapantă	Vopsitorie laabla Taxan cassat
08	P-08	GRUP SANITAR MIXT BARBATI	6.36	Făianță Vopsitorie laabla	Gresie antiderapantă	Vopsitorie laabla
09	P-09	GRUP SANITAR MIXT FEMEII	6.53	Făianță Vopsitorie laabla	Gresie antiderapantă	Vopsitorie laabla
10	P-10	CASA BILETE	10.35	Vopsitorie laabla	Piatra artificială	Vopsitorie laabla Taxan cassat
<b>SUPRAFATA UTILA</b>			<b>92.36</b>			

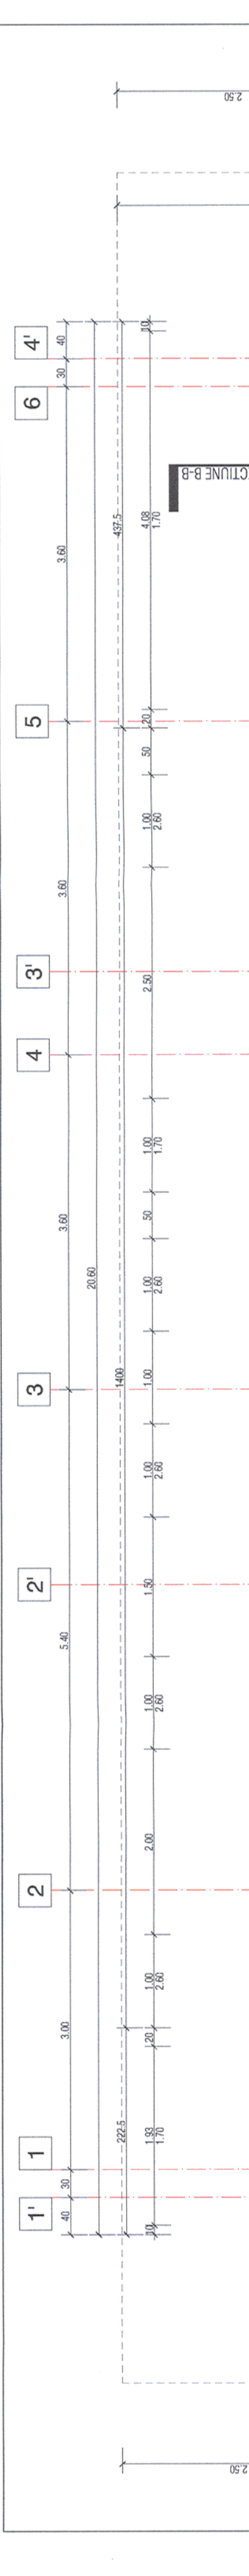

**European Investment Bank**

**MINISTERUL TRANSPORTURILOR**

**BENEFICIAR / BENEFICIARY :**

CFR

COMPANIA NAȚIONALĂ DE CĂI FERATE "CFR" SA

**PÖYRY**

PROIECTANT / DESIGNER:

Verificator / Expert Checker / Expert	Cerința Requirement	Semnatura Signature	Referat / Expertiza Report / Expertise

**PROIECTANT / DESIGNER:**

**APROBAT**  
Approved

**VERIFICAT**  
Checked

**Șef de echipă**  
Team leader

**Expert Cheie**  
Key Expert

C. Teodorescu

B. Gössler

01.2013

01.2013

**Subcontractant / Subcontractor**

**APROBAT**  
Approved

**Verificat**  
Checked

**Proiectat**  
Designed

Adjunct Șef de echipă  
Deputy Team leader

Arhitect  
Architect

Arhitect  
Architect

A. M. Baicu

M. Fotache

L. G. Baicu

01.2013

01.2013

01.2013

**YIOTOP**

Project 9i  
35311.1

Faza / Phase:  
PTh+CS / TD+TS

"Reabilitarea liniei c.f. Frontieră - Simeria, parte componentă a coridorului IV Pan - European pentru circulația trenurilor cu viteză maximă de 160 km/h"

"Rehabilitation of the Railway Line Border - Curtici - Simeria, component Part of the IV Pan - European Corridor with maximum speed of 160 km/h"

Section 2 - B: End Y Bărzava - End Y Ilteu

Denumire desen / Drawing name:  
Stația Bărzava - Clădire călători - Plan parter  
Bărzava Station - Station Building - Ground Floor Plan

Scara / Scale:	Revizia / Revision	Cod desen / Drawing Code	Nr. / No
1:50	1/05.2013	PT.2B.04.10.AR.05.001	01/10

ORDINUL ARHITECTURILOR DIN ROMANIA 4065

Mărgareta FOTACHE

Arhitect cu drept de semnătură