

CLASA DE IMPORTANTA A CONSTRUCTIEI: II - IMPORTANTA DEOSEBITA (cf. P100/2006)  
 CATEGORIA DE IMPORTANTA: C - NORMALA (cf. HG 766/1997)  
 GRAD DE REZISTENTA LA FOC: II (cf. P118/1999)

Acest plan anulează și înlocuiește planul nr. PT.02.04.10.AR.03.002 elaborat la data de 01.2013  
 This layout plan canceled and replaced layout plan no. PT.02.04.10.AR.03.002 prepared on 01.2013



Verificator / Expert Checker / Expert	Cerința Requirement	Semnatura Signature	Referat / Expertiza Report / Expertise
		<b>MINISTERUL TRANSPORTURILOR</b>	
		BENEFICIAR / BENEFICIARY : 	
		COMPANIA NAȚIONALĂ DE CĂI FERATE "CFR" SA	

PROIECTANT / DESIGNER:		Data Date	
		01.2013	
Aprobat Approved	Șef de echipă Team leader	C. Teodorescu	
Verificat Checked	Expert Cheie Key Expert	B. Gössler	
Subcontractant / Subcontractor			
Aprobat Approved	Adjunct Șef de echipă Deputy Team leader	A. M. Baicu	
Verificat Checked	Arhitect Architect	M. Fotache	
Proiectat Designed	Arhitect Architect	L. G. Baicu	


PROIECTANT / DESIGNER:

Aprobat Approved	Șef de echipă Team leader	C. Teodorescu	
Verificat Checked	Expert Cheie Key Expert	B. Gössler	
Subcontractant / Subcontractor			
Aprobat Approved	Adjunct Șef de echipă Deputy Team leader	A. M. Baicu	
Verificat Checked	Arhitect Architect	M. Fotache	
Proiectat Designed	Arhitect Architect	L. G. Baicu	

"Reabilitarea liniei c.f. Frontieră - Curtici - Simeria, parte componentă a coridorului IV  
 Pan - European pentru circulația trenurilor cu viteză maximă de 160 km/h"  
 Tronsoanel 2 - B: Cap Y Bărzava - Cap Y Ilteu  
 "Rehabilitation of the Railway Line Border - Curtici - Simeria, component Part of the IV  
 Pan - European Corridor for the Trains Circulation with maximum speed of 160 km/h"  
 Section 2 - B: End Y Bărzava - End Y Ilteu

Denumire desen / Drawing name:  
 Stația Bărzava - Pasarela - Plan învelitoare  
 Bărzava Station - Footbridge - Roof Plan

Scara / Scale: 1:100	Revizia / Revision 1/05.2013	Cod desen / Drawing Code PT.2B.04.10.AR.03.002	Nr. / No 02/05
-------------------------	---------------------------------	---	-------------------

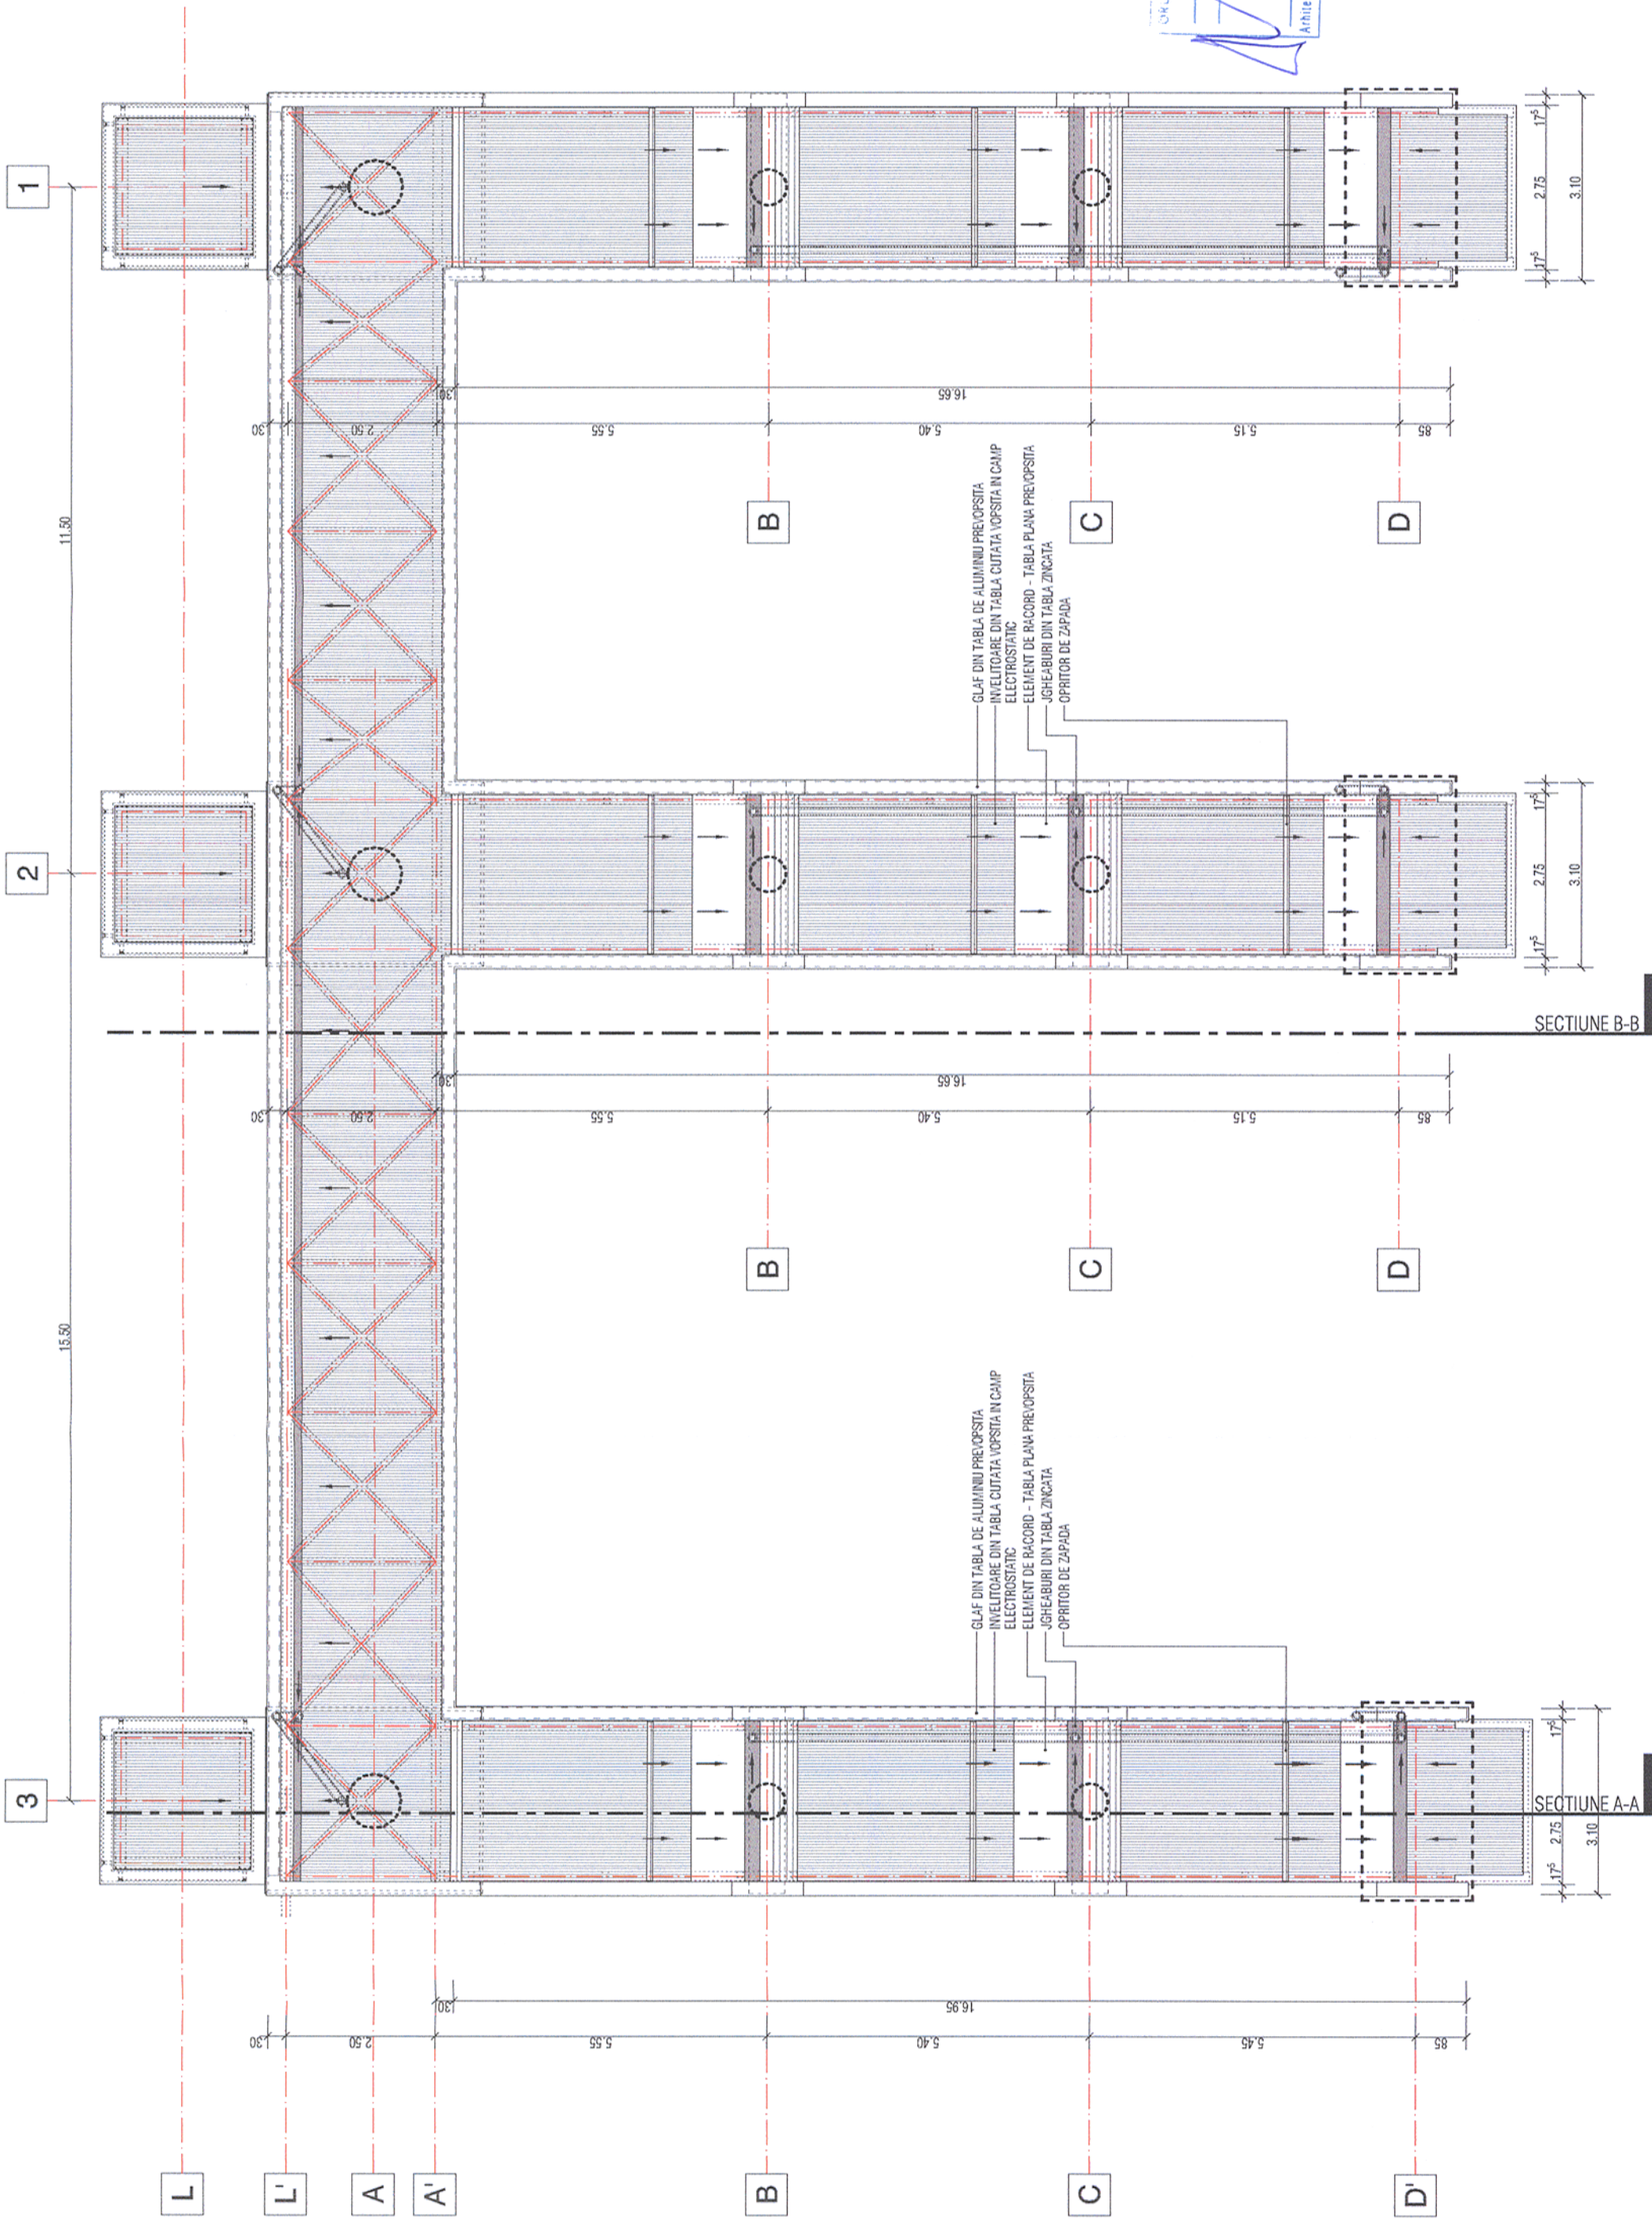

ORGANUL ARHITECTURILOR  
 DIN ROMANIA  
 4065  
 Margareta  
 FOTACHE  
 Arhitect cu drept de semnătură