


PERETI EXTERIORI:
 Tencuială subțire de 5...10 mm grosime
 armată cu țesătură deasă din fibre de sticlă (la exterior)
 - Perete structurat din zădăre-porțelană din calemă plină (20x4)
 - Consolidare cu un șir de beton armat de 6 cm alga amare
 - Pe placă sudată din oțel beton pentru înălțarea peretilor
 - Sistem de protecție de 8 cm grosime Sistem gips-carton
 cu finisajul de înere aplicat la fața interioară a
 peretelui exterior

PLAN ETAJ 1 - PROPUNERE						
Nr.crt.	MARCA INCAPERE	NUMIRE CAMERA	SUPRAFATA UTILA (m ²)	PERETI	PARDOSEALA	TAVAN
01	E1-01	CASA SCARII	6.77	Vopsitorie lavabila	Gresie antiderapanta	Vopsitorie lavabila
02	E1-02	HOL	21.19	Vopsitorie lavabila	Gresie antiderapanta	Vopsitorie lavabila
03	E1-03	HOL APARTAMENT 1	5.42	Vopsitorie lavabila	Gresie antiderapanta	Vopsitorie lavabila
04	E1-04	BUCATARIE APARTAMENT 1	6.53	Faiana	Gresie antiderapanta	Vopsitorie lavabila
05	E1-05	LIVING APARTAMENT 1	15.33	Vopsitorie lavabila	Parchet	Vopsitorie lavabila
06	E1-06	DORMITOR APARTAMENT 1	11.93	Vopsitorie lavabila	Parchet	Vopsitorie lavabila
07	E1-07	BAIE APARTAMENT 1	3.62	Faiana	Gresie antiderapanta	Vopsitorie lavabila
08	E1-08	CAMERA REZERVA	12.78	Vopsitorie lavabila	Parchet	Vopsitorie lavabila
09	E1-09	BAIE REZERVA	4.22	Vopsitorie lavabila	Gresie antiderapanta	Vopsitorie lavabila
10	E1-10	LIVING APARTAMENT 2	17.90	Vopsitorie lavabila	Parchet	Vopsitorie lavabila
11	E1-11	HOL APARTAMENT 2	2.09	Vopsitorie lavabila	Parchet	Vopsitorie lavabila
12	E1-12	BUCATARIE APARTAMENT 2	9.34	Faiana	Gresie antiderapanta	Vopsitorie lavabila
13	E1-13	DORMITOR APARTAMENT 2	12.85	Vopsitorie lavabila	Parchet	Vopsitorie lavabila
14	E1-14	BAIE APARTAMENT 2	3.66	Faiana	Gresie antiderapanta	Vopsitorie lavabila
15	E1-15	HOL APARTAMENT 3	6.40	Vopsitorie lavabila	Gresie antiderapanta	Vopsitorie lavabila
16	E1-16	LIVING APARTAMENT 3	23.20	Vopsitorie lavabila	Parchet	Vopsitorie lavabila
17	E1-17	BUCATARIE APARTAMENT 3	6.19	Faiana	Gresie antiderapanta	Vopsitorie lavabila
18	E1-18	DORMITOR APARTAMENT 3	11.52	Vopsitorie lavabila	Parchet	Vopsitorie lavabila
19	E1-19	BAIE APARTAMENT 3	4.05	Faiana	Gresie antiderapanta	Vopsitorie lavabila
20	E1-20	HOL APARTAMENT 4	14.87	Vopsitorie lavabila	Gresie antiderapanta	Vopsitorie lavabila
21	E1-21	LIVING APARTAMENT 4	19.93	Vopsitorie lavabila	Parchet	Vopsitorie lavabila
22	E1-22	BUCATARIE APARTAMENT 4	6.10	Faiana	Gresie antiderapanta	Vopsitorie lavabila
23	E1-23	DORMITOR APARTAMENT 4	18.04	Vopsitorie lavabila	Parchet	Vopsitorie lavabila
24	E1-24	BAIE APARTAMENT 4	5.01	Faiana	Gresie antiderapanta	Vopsitorie lavabila

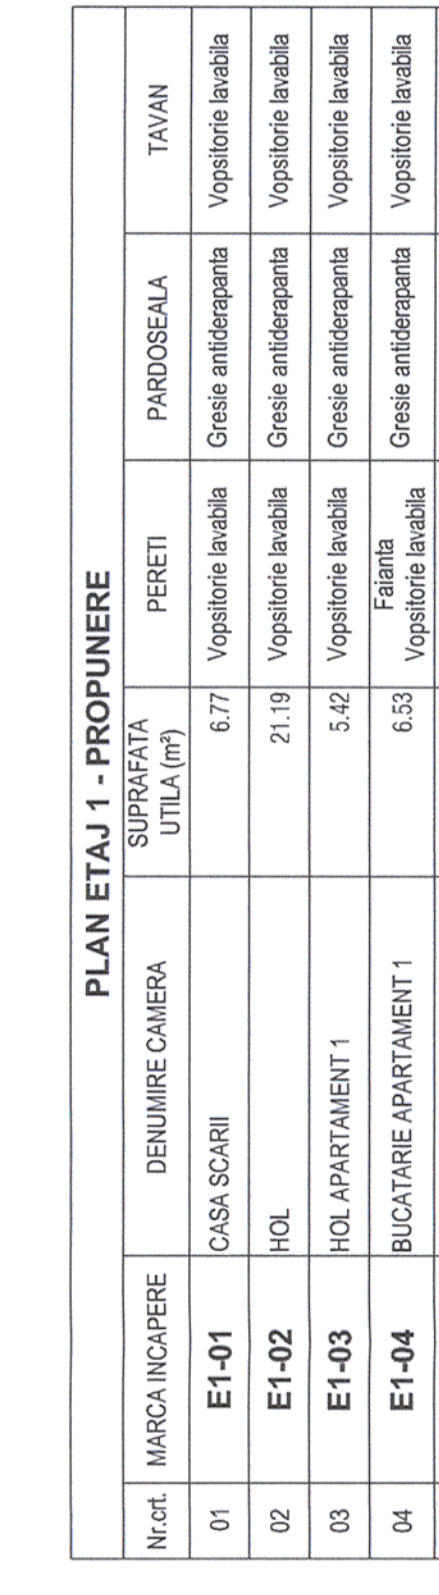

Acest plan anuleaza si inlocuieste planul nr. PT.02.04.14.AR.05.013 elaborat la data 01.2013.
 This layout plan canceled and replaced layout plan no. PT.02.04.14.AR.05.013 prepared on 01.2013.
 CLASA DE IMPORTANTA A CONSTRUCTIIEI: II (cf. P100/2006)
 CATEGORIA DE IMPORTANTA: B (cf. HG 766/1997)
 GRAD DE REZISTENTA LA FOC: II (cf. P118/1999)



PROIECTANT / DESIGNER:
PÖYRY
 C. Teodorescu
 B. Gössler
VIOTOP

Aprobat / Approved
 Verificat / Checked
 Subcontractant / Subcontractor
 Aprobat / Approved
 Verificat / Checked
 Proiectat / Designed

Data / Date
 01.2013
 01.2013
 01.2013
 01.2013
 01.2013

Semnatura / Signature
 Referat / Expertise Report / Expertise

Denumire desen / Drawing name:
 Stația Săvârșin - Clădire călători - Plan etaj 1 propunere
 Săvârșin Station - First Floor Plan - Proposal

Scara / Scale
 1:100

Revizia / Revision
 1/05.2013

Cod desen / Drawing Code
 PT.2B.04.14.AR.05.013

Nr. / No
 13/22