

Acest plan anuleaza si inlocuieste planul nr. PT.02.04.14.AR.05.002 elaborat la data 01.2013.
This layout plan canceled and replaced layout plan no. PT.02.04.14.AR.05.002 prepared on 01.2013.

CLASA DE IMPORTANTA A CONSTRUCTIEI: II (cf. P100/2006)
CATEGORIA DE IMPORTANTA: B (cf. HG 766/1997)
GRAD DE REZISTENTA LA FOC: II (cf. P118/1999)



European Investment Bank

MINISTERUL TRANSPORTURILOR

BENEFICIAR / BENEFICIARY:

CFR

COMPANIA NAȚIONALĂ DE CĂI FERATE "CFR" SA

PÖYRY

Verificator / Expert Checker / Expert	Cerința Requirement	Semnatura Signature	Referat / Expertiza Report / Expertise

PROIECTANT / DESIGNER:	Data Date	Semnatura Signature
Șef de echipă Team leader	01.2013	
Expert Cheie Key Expert	01.2013	
Subcontractant / Subcontractor		
Aprobat Approved	01.2013	
Verificat Checked	01.2013	
Proiectat Designed	01.2013	


Denumire desen / Drawing name:
Stația Săvârșin - Clădire călători - Plan parter situația existentă (±0.00m)
Săvârșin Station - Ground Floor Plan (±0.00m) - Survey

Scara / Scale
1:100

Revizia / Revision
1/05.2013

Cod desen / Drawing Code
PT.2B.04.14.AR.05.002

Nr. / No
02/22

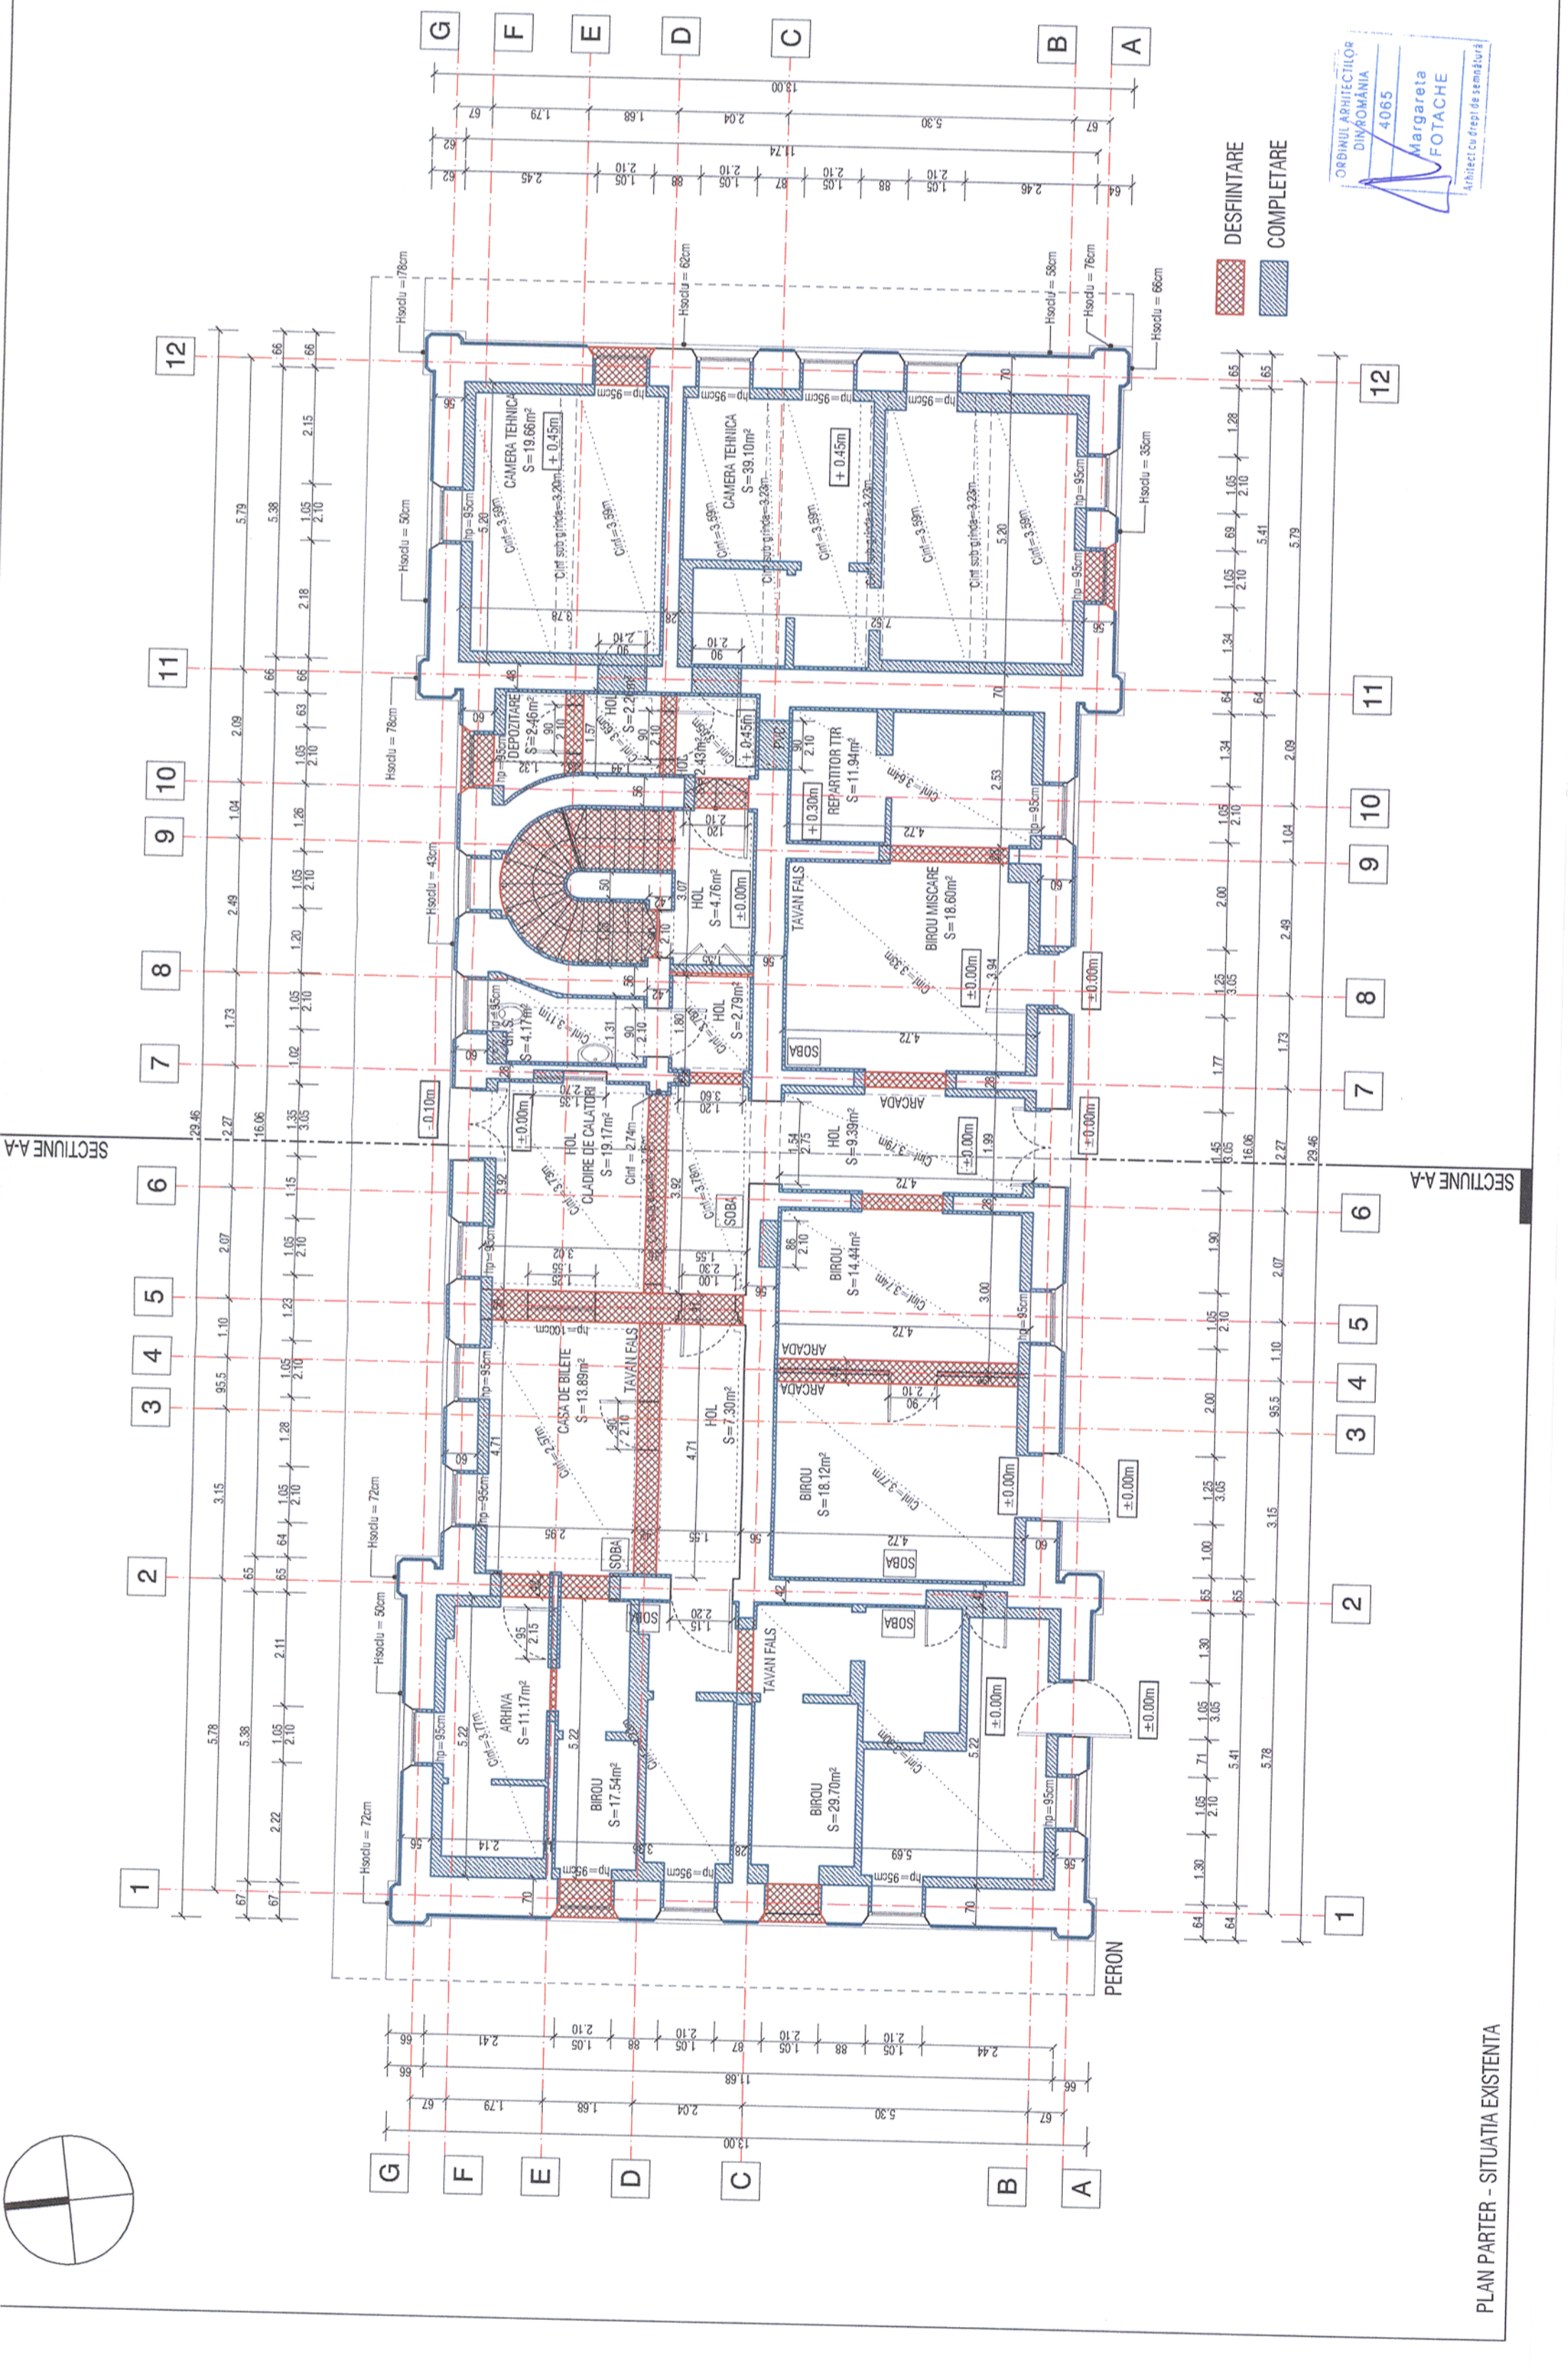

PLAN PARTER - SITUAȚIA EXISTENTĂ