


CLASA DE IMPORTANTA A CONSTRUCTIEI: III - NORMALA (cf. P100/2006)  
 CATEGORIA DE IMPORTANTA: C - NORMALA (cf. HG 766/1997)  
 GRAD DE REZISTENTA LA FOC: II (cf. P118/1999)

Acest plan anulează și înlocuiește planul nr. PT.02.04.12.AR.05.001 elaborat la data de 01.2013  
 This layout plan cancelled and replaced layout plan no. PT.02.04.12.AR.05.001 prepared on 01.2013

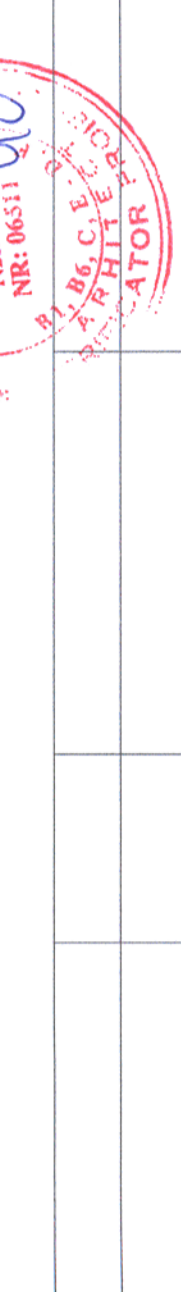

Verificator / Expert Checker / Expert	Cerința Requirement	Semnătura Signature	Referat / Expertiza Report / Expertise
		<b>MINISTERUL TRANSPORTURILOR</b>	
		BENEFICIAR / BENEFICIARY : 	
		COMPANIA NAȚIONALĂ DE CĂI FERATE "CFR" SA	

PROIECTANT / DESIGNER:

Aprobat Approved	Șef de echipă Team leader	C. Teodorescu	01.2013
Verificat Checked	Expert Cheile Key Expert	B. Gössler	01.2013

Subcontractant / Subcontractor			
Aprobat Approved	Adjunct Șef de echipă Deputy Team leader	A. M. Baicu	01.2013
Verificat Checked	Arhitect Architect	M. Fotache	01.2013
Proiectat Designed	Arhitect Architect	L. G. Baicu	01.2013

"Reabilitarea liniei c.f. Frontieră - Curtici - Simeria, parte componentă a coridorului IV Pan - European pentru circulația trenurilor cu viteză maximă de 160 km/h"  
 "Rehabilitation of the Railway Line Border - Curtici - Simeria, component Part of the IV Pan - European Corridor for the Trains Circulation with maximum speed of 160 km/h"  
 Section 2 - B: End Y Bărzava - End Y Ilteu

Denumire desen / Drawing name:  
 Stația Vărădia - Clădire călători - Plan parter  
 Vărădia Station - Station Building - Ground Floor Plan

Scara / Scale: 1:50	Revizia / Revision 1/05.2013	Cod desen / Drawing Code PT.2B.04.12.AR.05.001	Nr. / No 01/10
------------------------	---------------------------------	---	-------------------

TABEL FINISAJE INTERIOARE - PARTER

Nr. CRT.	MARCA INCAPERE	DENUMIRE CAMERA	SUPRAFATA UTILA (m²)	PERETI	PARDOSEALA	TAVAN
01	P-01	SALA DE AȘTEPTARE	35.77	Piscaj piatra artificială	Piatra artificială	Vopsitorie laabla Tavan cascal
02	P-02	VEȘTIAR	4.00	Făianță Vopsitorie laabla	Gresie anilindrapanta	Vopsitorie laabla
03	P-03	GRUP SANITAR	2.80	Făianță Vopsitorie laabla	Gresie anilindrapanta	Vopsitorie laabla
04	P-04	SPATIU TEHNIC	4.09	Făianță Vopsitorie laabla	Gresie anilindrapanta	Vopsitorie laabla
05	P-05	CENTRALA TERMICA	4.09	Vopsitorie laabla	Gresie anilindrapanta	Vopsitorie laabla
06	P-06	GRUP SANITAR	2.90	Făianță Vopsitorie laabla	Gresie anilindrapanta	Vopsitorie laabla Tavan cascal
07	P-07	BIROU ȘEF STATIE	15.48	Vopsitorie laabla	Gresie anilindrapanta	Vopsitorie laabla
08	P-08	GRUP SANITAR MIXT BARBATI	6.36	Făianță Vopsitorie laabla	Gresie anilindrapanta	Vopsitorie laabla
09	P-09	GRUP SANITAR MIXT FEMEI	6.53	Făianță Vopsitorie laabla	Gresie anilindrapanta	Vopsitorie laabla
10	P-10	CASA BILETE	10.35	Vopsitorie laabla	Piatra artificială	Vopsitorie laabla Tavan cascal
SUPRAFATA UTILA			92.36			

