


Acest plan anulează și înlocuiește planul nr. PT.02.04.14.IE.05.007 elaborat la data 01.2013.
 This layout plan canceled and replaced layout plan no. PT.02.04.14.IE.05.007 prepared on 01.2013.

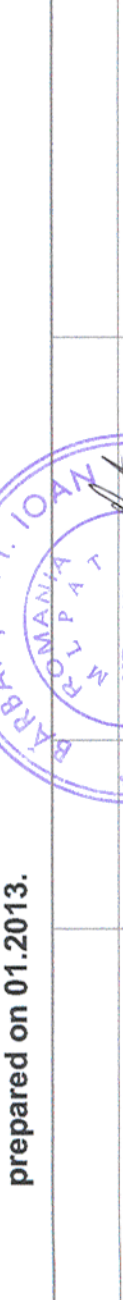

Verificator / Expert
 Checker / Expert

Cerința
 Requirement

Referat / Expertiză
 Report / Expertise

European Investment Bank

MINISTERUL TRANSPORTURILOR

BENEFICIAR / BENEFICIARY :
CFR
 COMPANIA NAȚIONALĂ DE CĂI FERATE "CFR" SA

PROIECTANT / DESIGNER:
PÖYRY

Șef de echipă / Team leader: C. Teodorescu
 Expert Cheie / Key Expert: D.A. Stănescu

Subcontractant / Subcontractor: **VIOTOP**

Approbat / Approved: 01.2013
 Verificat / Checked: 01.2013

Data / Date: 01.2013

Semnătura / Signature: *[Handwritten Signature]*

Approbat / Approved: 01.2013
 Verificat / Checked: 01.2013

Subcontractant / Subcontractor: **VIOTOP**

Approbat / Approved: 01.2013
 Verificat / Checked: 01.2013

Adjunct Șef de echipă / Deputy Team leader: A.M. Baicu
 Inginer / Engineer: M. Ciociflan

Număr alocat partenerului / Ground floor allocated number: **Proiect 9 / 35317.1**
 Număr alocat dozei electrice / Electric junction box allocated number: **Faza / Phase: PTh+CS / TD+TS**

Denumire desen / Drawing name: **Plan forță parter - Clădire Călători Săvârșin**
 Săvârșin Passenger Building - Power plan for ground floor

Scara / Scale: 1:50
 Revizia / Revision: 1/05.2013
 Cod desen / Drawing Code: PT.2B.04.14.IE.05.007
 Nr / No: 07/23

