




VEDERE PLANA / PLAN VIEW
Sc. 1:1000

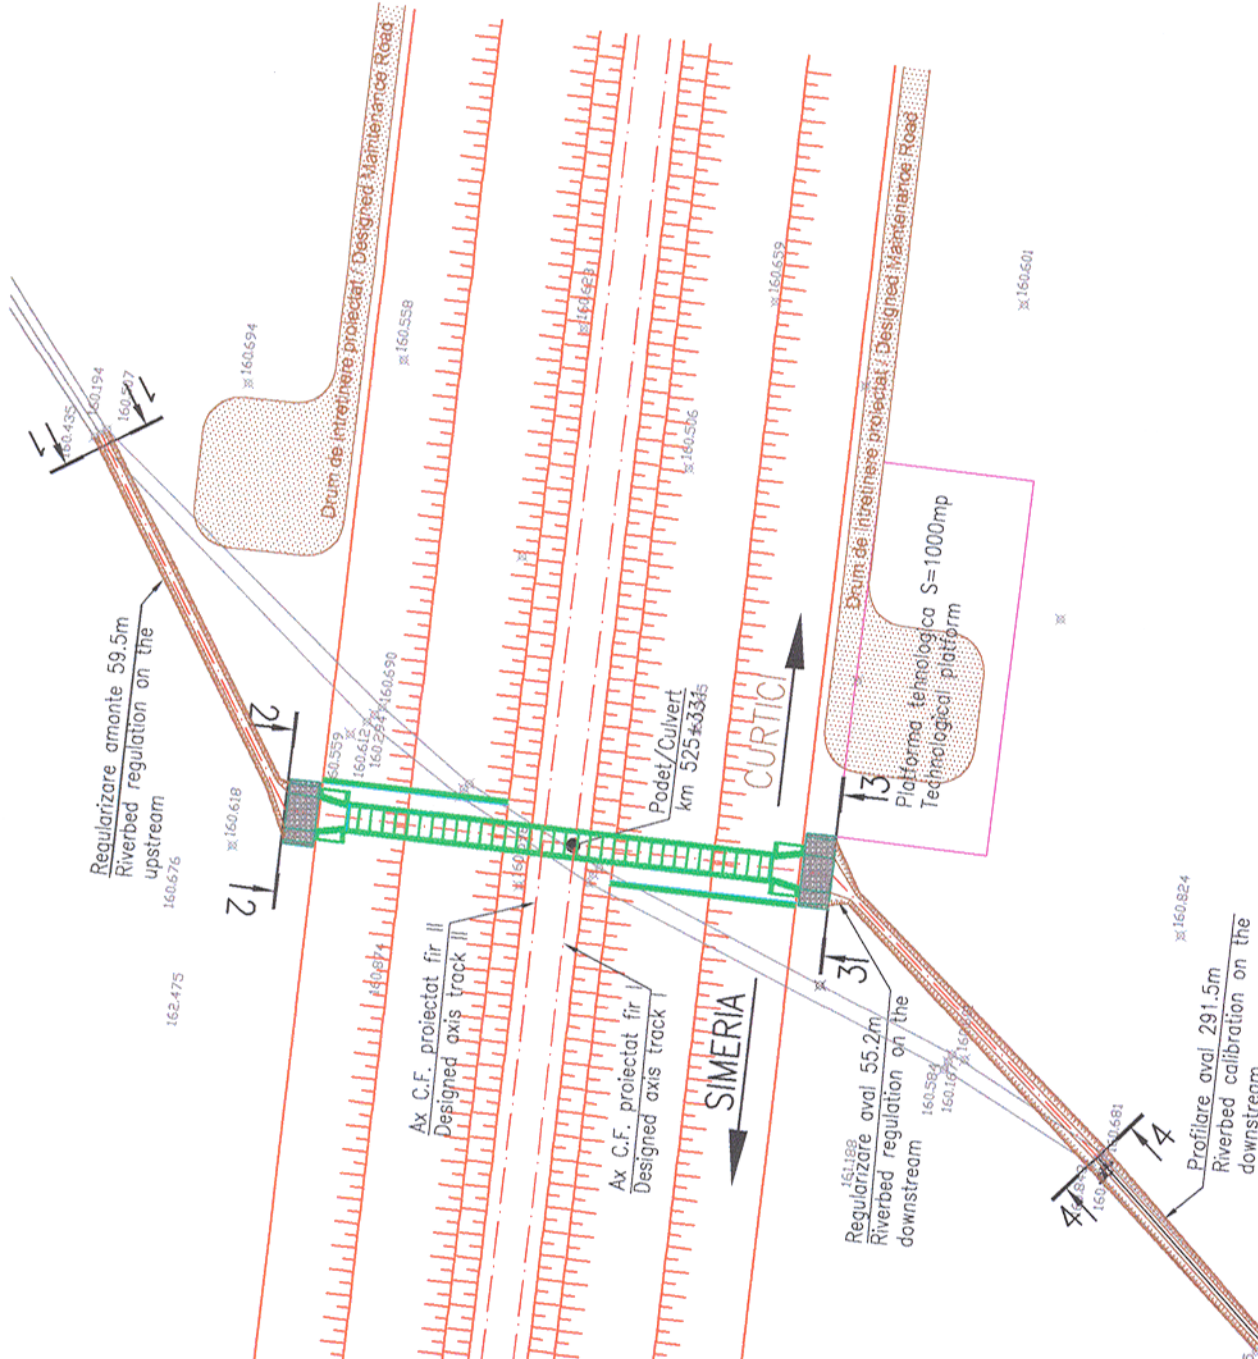


PLAN TRASARE / ALIGNMENT PLAN
Sc. 1:1000

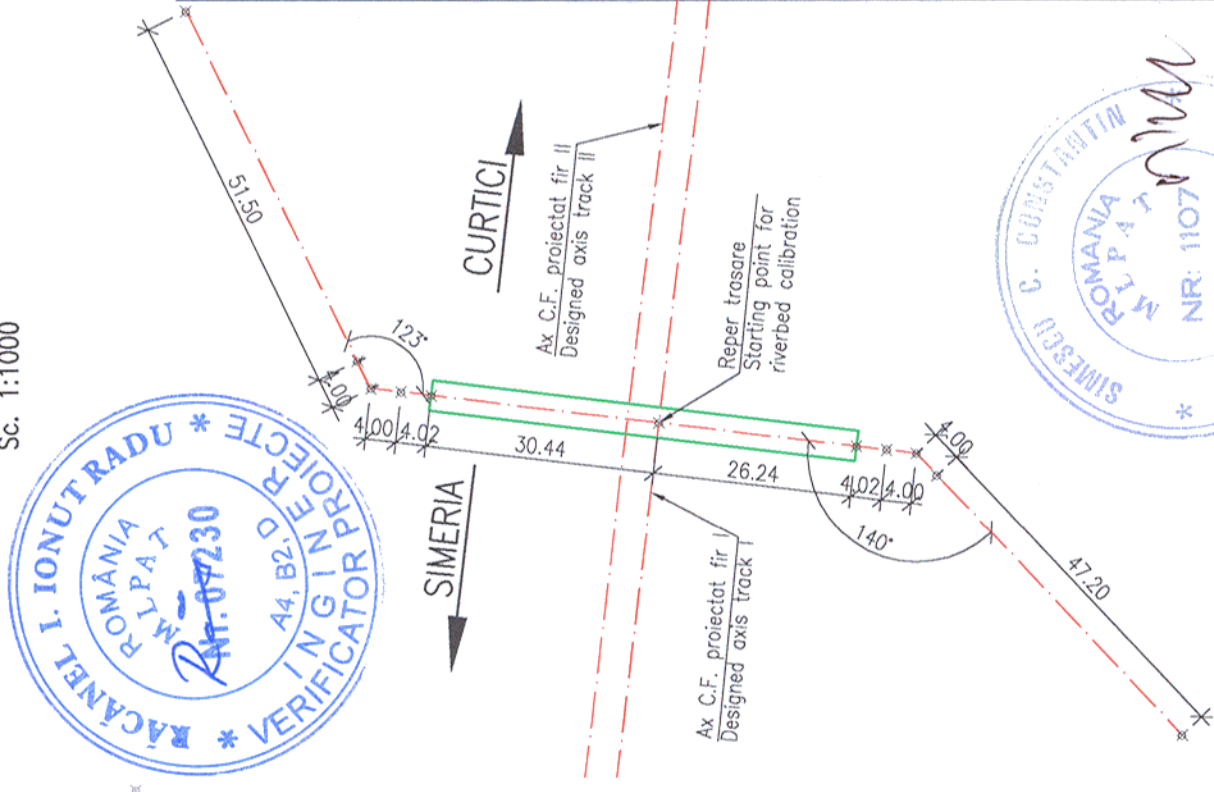


SECTIUNE/SECTION 2-2
Sc. 1:100

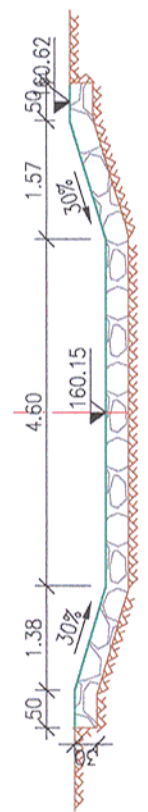


SECTIUNE/SECTION 3-3
Sc. 1:100

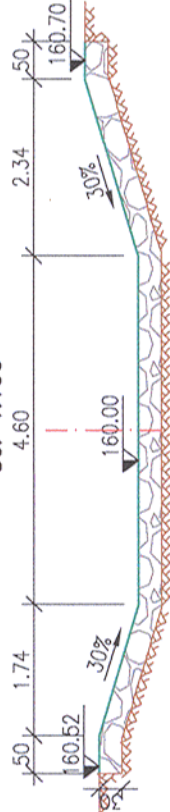

SECTIUNE/SECTION 1-1
Sc. 1:100

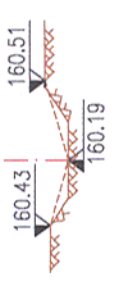

SECTIUNE/SECTION 4-4
Sc. 1:100

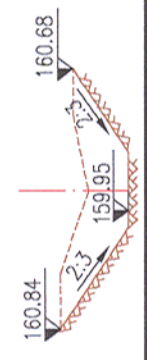

Prezentul plan anuleaza si inlocuieste versiunea anterioara
This plan cancels and replaces previous version

Verificator / Expert Checker / Expert	Cerinta Requirement	Semnatura Signature	Referat / Expertiza Report / Expertise
BENEFICIAR / BENEFICIARY: COMPANIA NAȚIONALĂ DE CĂI FERATE "CFR" SA			
PROIECTANT / DESIGNER: 			
Aprobat Approved	Sef de echipa Team leader		Data Date
Verificat Checked	Expert Cheie Key Expert		
Subcontractant / Subcontractor 			
Aprobat Approved	Adjunct Sef de echipa Deputy Team leader	A.M. Baicu	01.2013
Proiectat Designed	Inginer Engineer	A. Popa	01.2013
"Reabilitarea liniei c.f. Frontieră - Curtici - Simeria, parte componentă a coridorului IV Pan - European pentru circulația trenurilor cu viteză maximă de 160 km/h"		Project 9i 35311.1	
"Rehabilitation of the Railway Line Border - Curtici - Simeria, component Part of the IV Pan - European Corridor for the Trains Circulation with maximum speed of 160 km/h"		Faza / Phase: PTH+CS / TD+TS	
Denumire desen / Drawing name: PLAN DE SITUATIE / SITE PLAN PODET / CULVERT KM pr. 525+331			
Scara / Scale 1:1000, 1:100	Revizia / Revision 1 / 04.2013	Cod desen / Drawing Code PT.02.02.17.PO.15.02	Nr / No 02