

CLASA DE IMPORTANTA A CONSTRUCTIEI: II - IMPORTANTA DEOSEBITA (cf. P100/2006)
 CATEGORIA DE IMPORTANTA: C - NORMALA (cf. HG 766/1997)
 GRAD DE REZISTENTA LA FOC: II (cf. P118/1999)


Acest plan anulează și înlocuiește planul nr. PT.02.04.16.AR.03.002 elaborat la data de 01.2013.
 This layout plan canceled and replaced layout plan no. PT.02.04.16.AR.03.002 prepared on 01.2013



Verificator / Expert Checker / Expert	Cerința Requirement	Semnatura Signature	Referat / Expertiza Report / Expertise
		MINISTERUL TRANSPORTURILOR	
		BENEFICIAR / BENEFICIARY : 	
		COMPANIA NAȚIONALĂ DE CĂI FERATE "CFR" SA	

PROIECTANT / DESIGNER:		Data Date	Semnatura Signature
Aprobat Approved	Șef de echipă Team leader	01.2013	
Verificat Checked	Expert Cheie Key Expert	01.2013	
Subcontractant / Subcontractor			
Aprobat Approved	Adjunct Șef de echipă Deputy Team leader	01.2013	
Verificat Checked	Arhitect Architect	01.2013	
Proiectat Designed	Arhitect Architect	01.2013	

Denumire desen / Drawing name:		Project 9j 35311.1	
Stația Ilteu - Pasarelă - Plan învelitoare Ilteu Station - Footbridge - Roof Plan		Faza / Phase: PTh+CS / TD+TS	
Scara / Scale: 1:100		Cod desen / Drawing Code PT.2C.04.16.AR.03.002	Nr. / No 02/05
Revizia / Revision 1/05.2013			

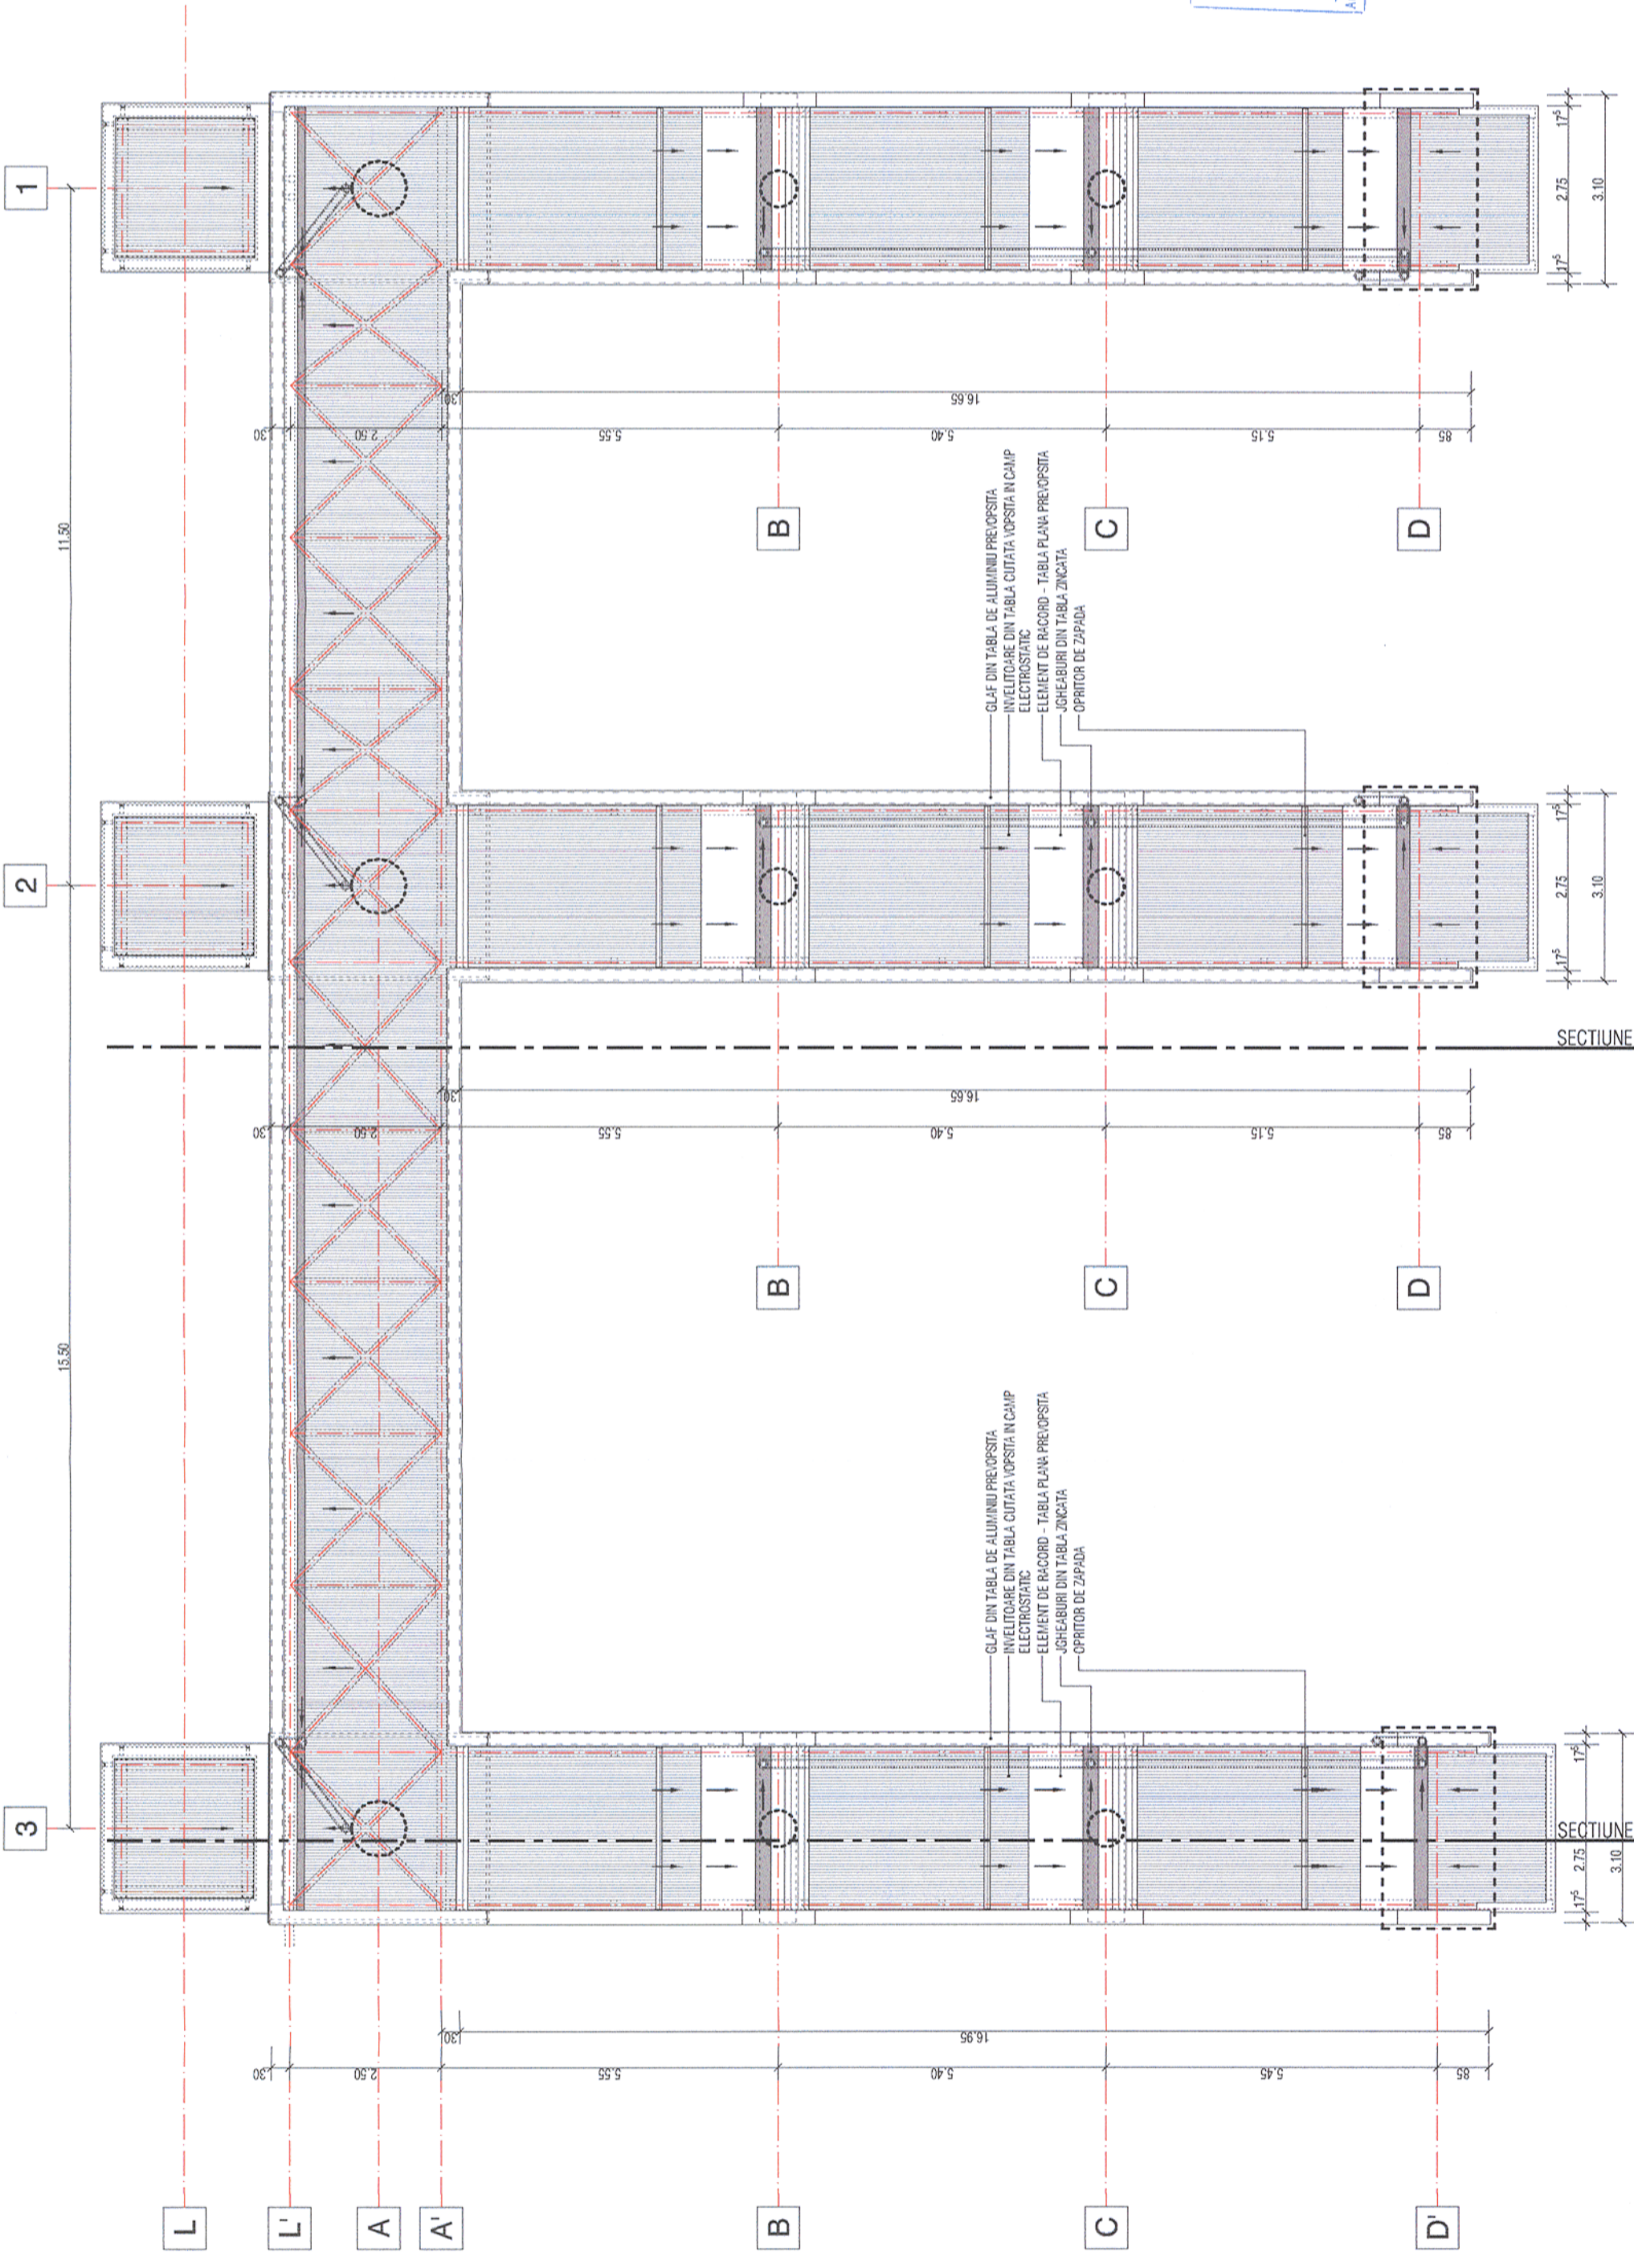

ORDINUL ARHITECTILOR
 DIN ROMANIA
 4065
 Margareta
 FOTACHE
 Arhitect cu drept de semnătură

SECȚIUNE B-B

SECȚIUNE A-A