
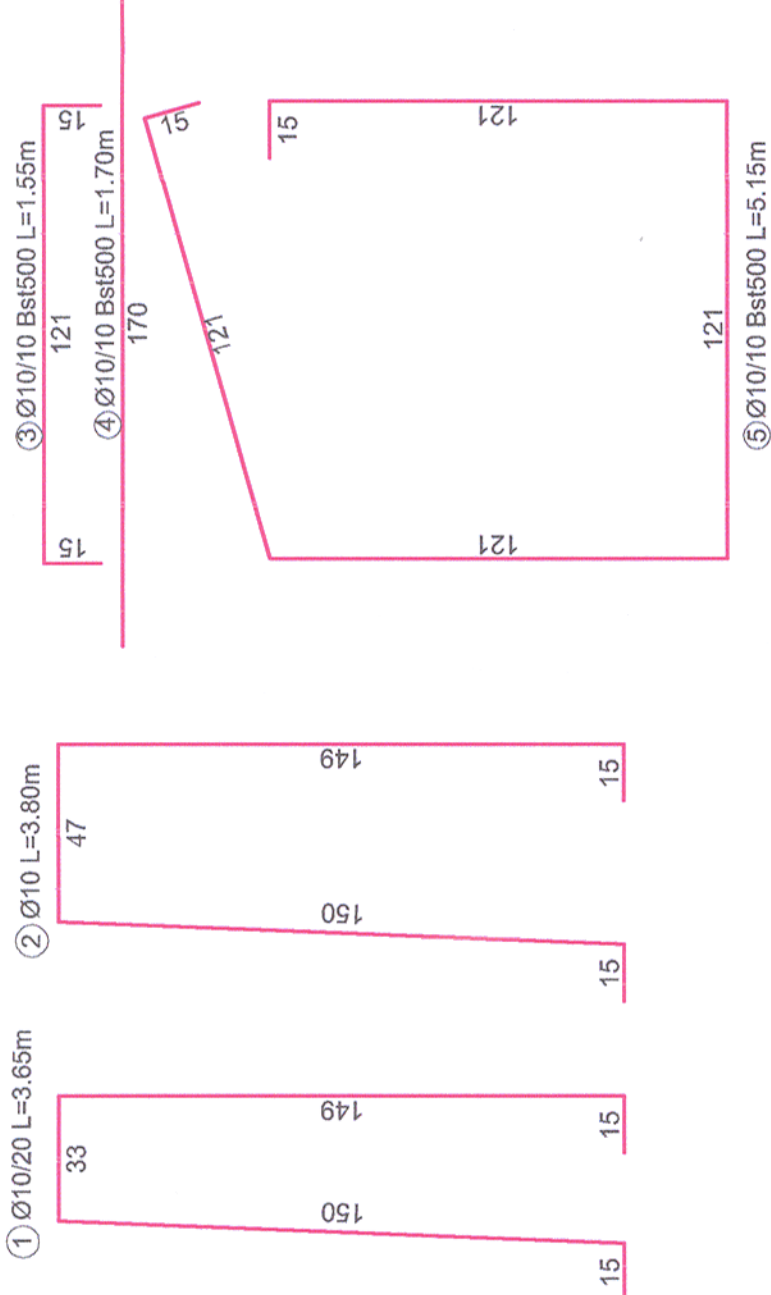


FUNDATII STALPI ELECTRIFICARE
POWER POLE FOUNDATION
SCARA/ SCALE 1:20


PLAN FUNDATIE STALP ELECTRIFICARE
POWER POLE FOUNDATION PLAN

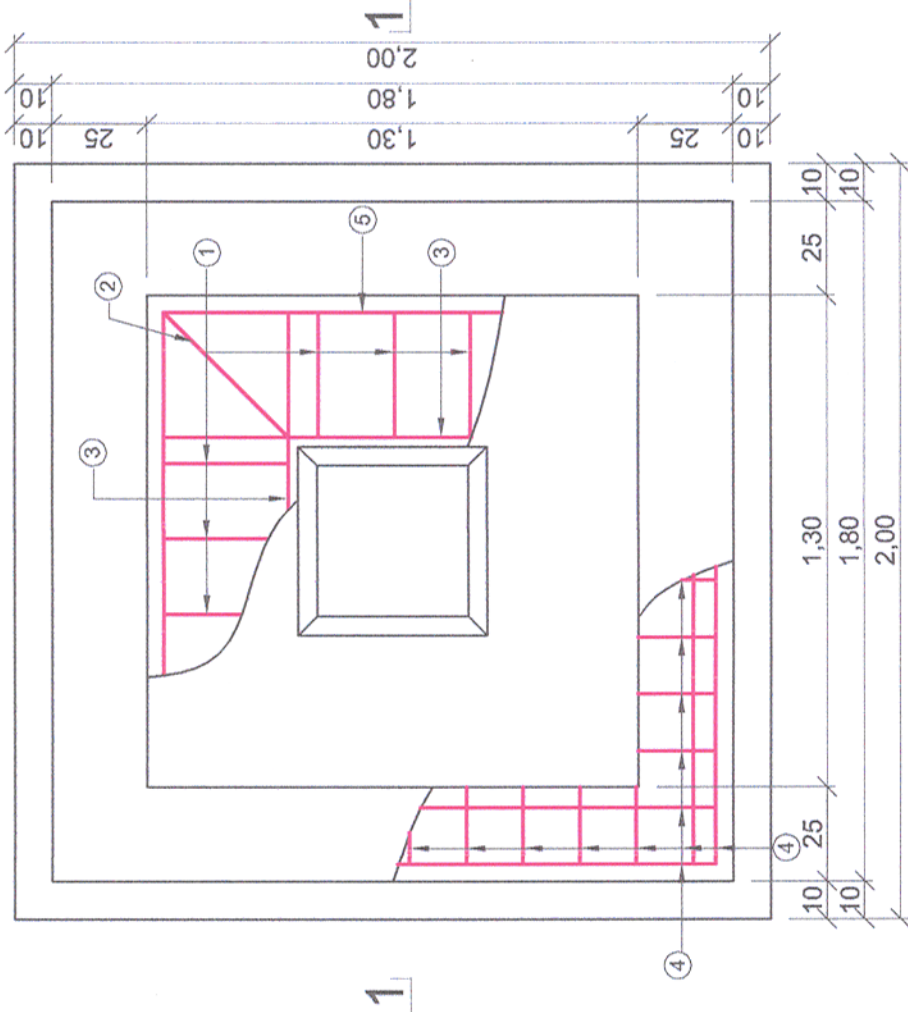

NOTA / NOTE:

Toate tipurile de oțel (in special Bst 500) vor avea obligatoriu clasa de ductilitate C.
All types of steel (especially Bst 500) will mandatory have the ductility class C.

SECTION 1-1

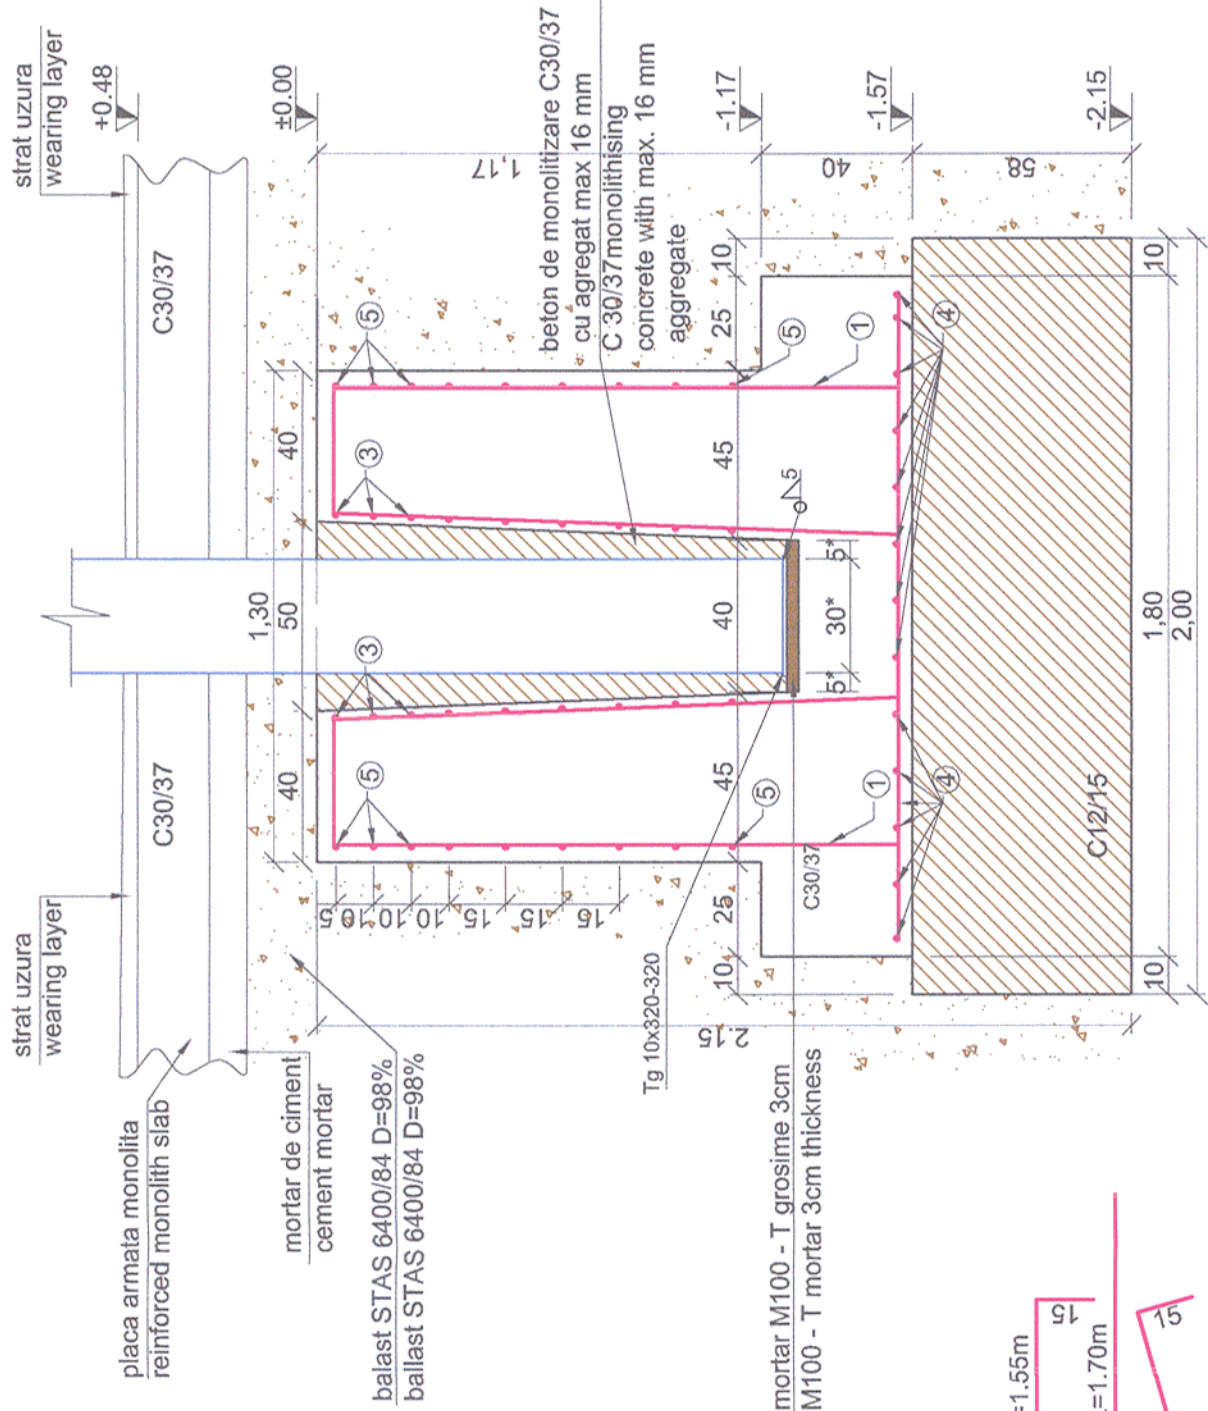

Cotele notate cu * vor fi adaptate pe teren in functie de dimensiunile stalpului
The quotas marked with * will be adapted on field, function of the pole's dimensions

Nr.	Diam	Lungime Buc.	Bst500 (S500)	
				10
1	10	3.65	12	43.80
2	10	3.80	4	15.20
3	10	1.55	36	55.80
4	10	1.70	26	44.20
5	10	5.15	9	46.35
LUNGIMI/diam				205.4
Greutati Diam/ml				0.616
Greutati Kg/diam				126.5
TOTAL pe tip otel				126.5

Acest plan anuleaza si inlocuieste planul nr. PT.02.04.16.RE.01.010 elaborat la data 01.2013.

This layout plan canceled and replaced layout plan no. PT.02.04.16.RE.01.010 prepared on 01.2013.

--	--	