


Plan acoperis/ Roof plan


Scara/ Scale 1:10

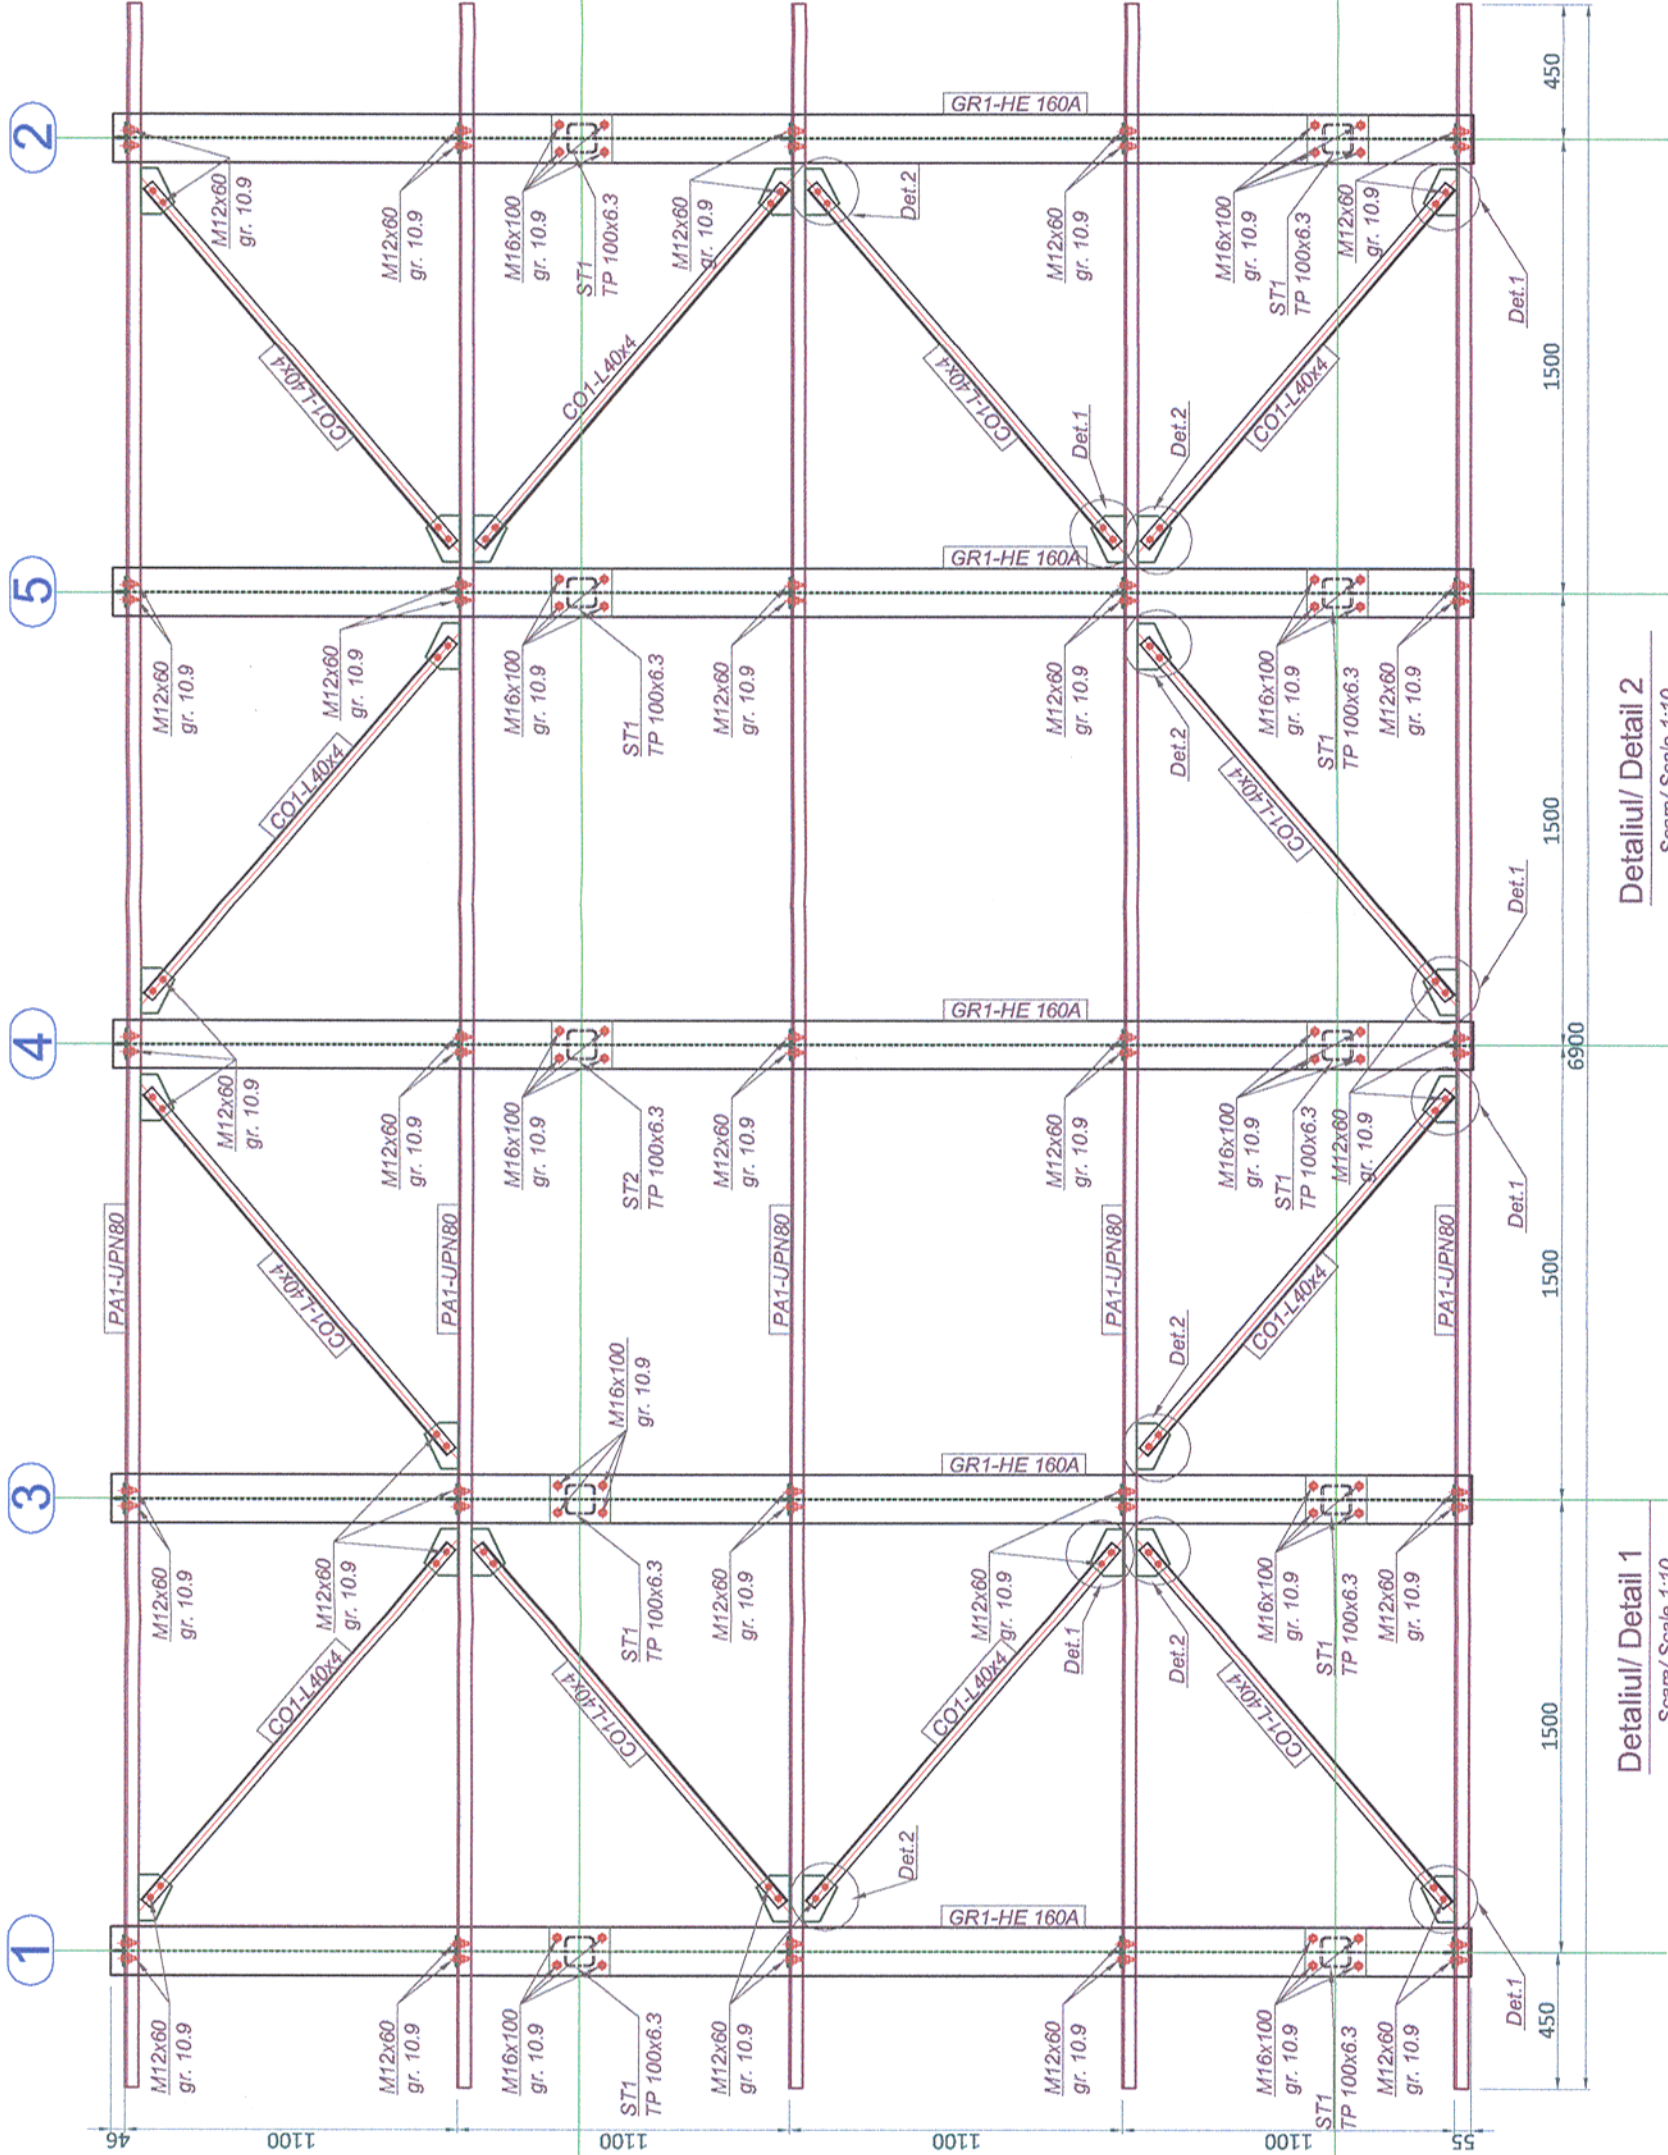

Detaliul/ Detail 2

Scara/ Scale 1:10


Sectiunea/ Section 2-2

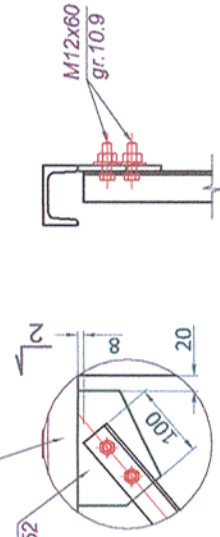

Detaliul/ Detail 1

Scara/ Scale 1:10

Sectiunea/ Section 1-1

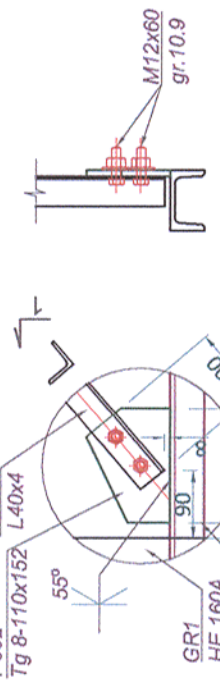

Materiale / Materials:

Otel laminat/rolled steel: S355N
Beton armat/Reinforced concrete: C20/25
Beton simplu/Plain concrete: C8/10
Otel beton/reinforcement: Bst 500

VERIFICĂRI ALE LUCRĂRILOR DE CONECTII ȘI ALE CONSTRUCȚIILOR METALICE ÎN VEDEREA RECEPTIEI

Verificarea și examinarea conținutului documentelor de alestare a calității materialelor de asamblare (nituri, șuruburi, piulițe, electrozi), iar în cazul când acestea nu există, constructorul va face încercările necesare e determinării calității materialelor folosite.

Verificarea existenței și a conținutului documentației de alestare a materialelor folosite pentru lucrările de construcții metalice.

Verificarea documentelor realizate pe parcursul lucrărilor de montare (documentele proiectantului, procesele verbale de lucru ascurse).

Verificările necesare pentru recepția preliminară a lucrărilor de construcții metalice ce formează un obiect distinct.

CHECKS OF THE METAL ASSEMBLIES AND METALLIC WORKS IN VIEW OF TAKING-OVER

Check and analysis of the documents certifying the quality of assembly materials (rivets, screws, bolt nuts, electrodes) and if these are not available, the contractor will make the tests necessary to determine the quality of materials utilized.

Checking the availability and content of documentation that certifies the materials utilized at metallic works.

Checking the documents prepared during montage works (documents of the designer, minutes of hidden works).

Checking necessary at the preliminary taking-over of metallic works forming a separate object.

Note generala valabila pentru intregul proiect
Executantul este obligat sa verifice informatiile din planuri si din extrasele de laminare inainte de comandarea oricaror materiale si sa comunice orice neconcordanta proiectantului. In caz contrar proiectantul nu isi va asuma responsabilitatea pentru nicio eroare din planuri sau din extrasele de materiale.

Universal remark valid for the entire project
The executants is bound to verify all the information from the plans and from the material lists before ordering any materials and to communicate any disparity to the designer. Other way the designer will not assume the responsibility about the errors in the plans or in the material lists.


1. Sistemul de protectie anticoroziva va fi de tip alchidic.
2. Grundul se va asterna pe suprafata receptionata, conform Caietului de Sarcini, in doua straturi, masurand 30-40µm.
3. Stratul intermediar de vopsea va masura 50-60µm grosime.
4. Stratul de finisare va masura 70-85µm grosime.
5. Masurarea grosimilor straturilor uscate se va face cu elcometrul.
6. Ultima masuratoare va trebui sa evalueze o grosime cuprinsa intre 150-185µm.

1. The adopted anticorrosive protection is an alkylid system.
2. The primer will laid on surfaces prepared according too the Technical Specifications in 30-40µm thickness.
3. The intermediary layer will be 50-60µm thickness.
4. The finishing layer will be 70-85µm thickness.
5. The measurement of the dried layer thickness will be made with the elcometer.
6. The result of the last measurement must be between 150-185µm thickness.

CLASA DE IMPORTANTA A CONSTRUCTIEI CONFORM P100/1-2006 ESTE (III)
CATEGORIA DE IMPORTANTA CONFORM HG nr. 766/97 este (C)

THE CONSTRUCTION IMPORTANCE CLASS, ACCORDING TO P 100/1-2006, IS (III)
THE IMPORTANCE CATEGORY, ACCORDING TO HG 766/97 IS "C"

Acest plan anuleaza si inlocuieste planul nr. PT.02.04.17.1.RE.02.003 elaborat la data 01.2013.
This layout plan canceled and replaced layout plan no. PT.02.04.17.1.RE.02.003 prepared on 01.2013.

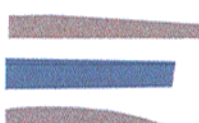Verificator / Expert Checker / Expert	Cerinta Requirement	Signatura Signature	Referat / Expertiza Report / Expertise		
		MINISTERUL TRANSPORTURILOR	BENEFICIAR / BENEFICIARY :		
COMPANIA NAȚIONALĂ DE CĂI FERATE "CFR" SA					

PROIECTANT / DESIGNER:					
Aprobat Approved	Sef de echipa Team leader	C. Teodorescu		Data Date	Semnatura Signature
Verificat Checked	Expert Cheie Key Expert	R. Witan		01.2013	 

Subcontractant / Subcontractor			
Aprobat Approved	Adjunct Sef de echipa Deputy Team leader	A.M. Baicu	01.2013
Proiectat Designed	Inginer Engineer	G. Pațilea	01.2013

Denumire desen / Drawing name:

P.O. Sălciava. Cabină așteptare călători. Plan acoperiș
S.P. Sălciava. Cabin passengers waiting. Roof plan

Scara / Scale 1:25	Revizia / Revision 1/05.2013	Cod desen / Drawing Code PT.2C.04.17.1.RE.02.003	Nr / No 03/04
-----------------------	---------------------------------	---	------------------