

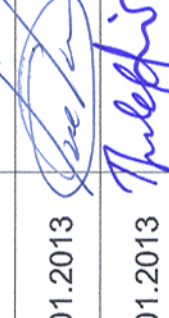
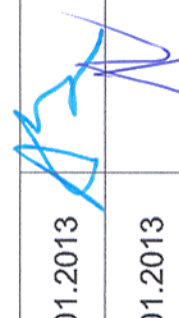
CLASA DE IMPORTANTA A CONSTRUCTIEI: II - IMPORTANTA DEOSEBITA (cf. P100/2006)
 CATEGORIA DE IMPORTANTA: C - NORMALA (cf. HG 766/1997)
 GRAD DE REZISTENTA LA FOC: II (cf. P118/1999)

Acest plan anulează și înlocuiește planul nr. PT.03.03.26.AR.04.003 elaborat la data de 01.2013
 This layout plan canceled and replaced layout plan no. PT.03.03.26.AR.04.003 prepared on 01.2013

NR.: 06511
 NR.: 547
 VERIFICATOR

Verificator / Expert Checker / Expert	Cerința Requirement	Semnatura Signature	Referat / Expertiza Report / Expertise
			
BENEFICIAR / BENEFICIARY :		MINISTERUL TRANSPORTURILOR	
COMPANIA NAȚIONALĂ DE CĂI FERATE "CFR" SA			

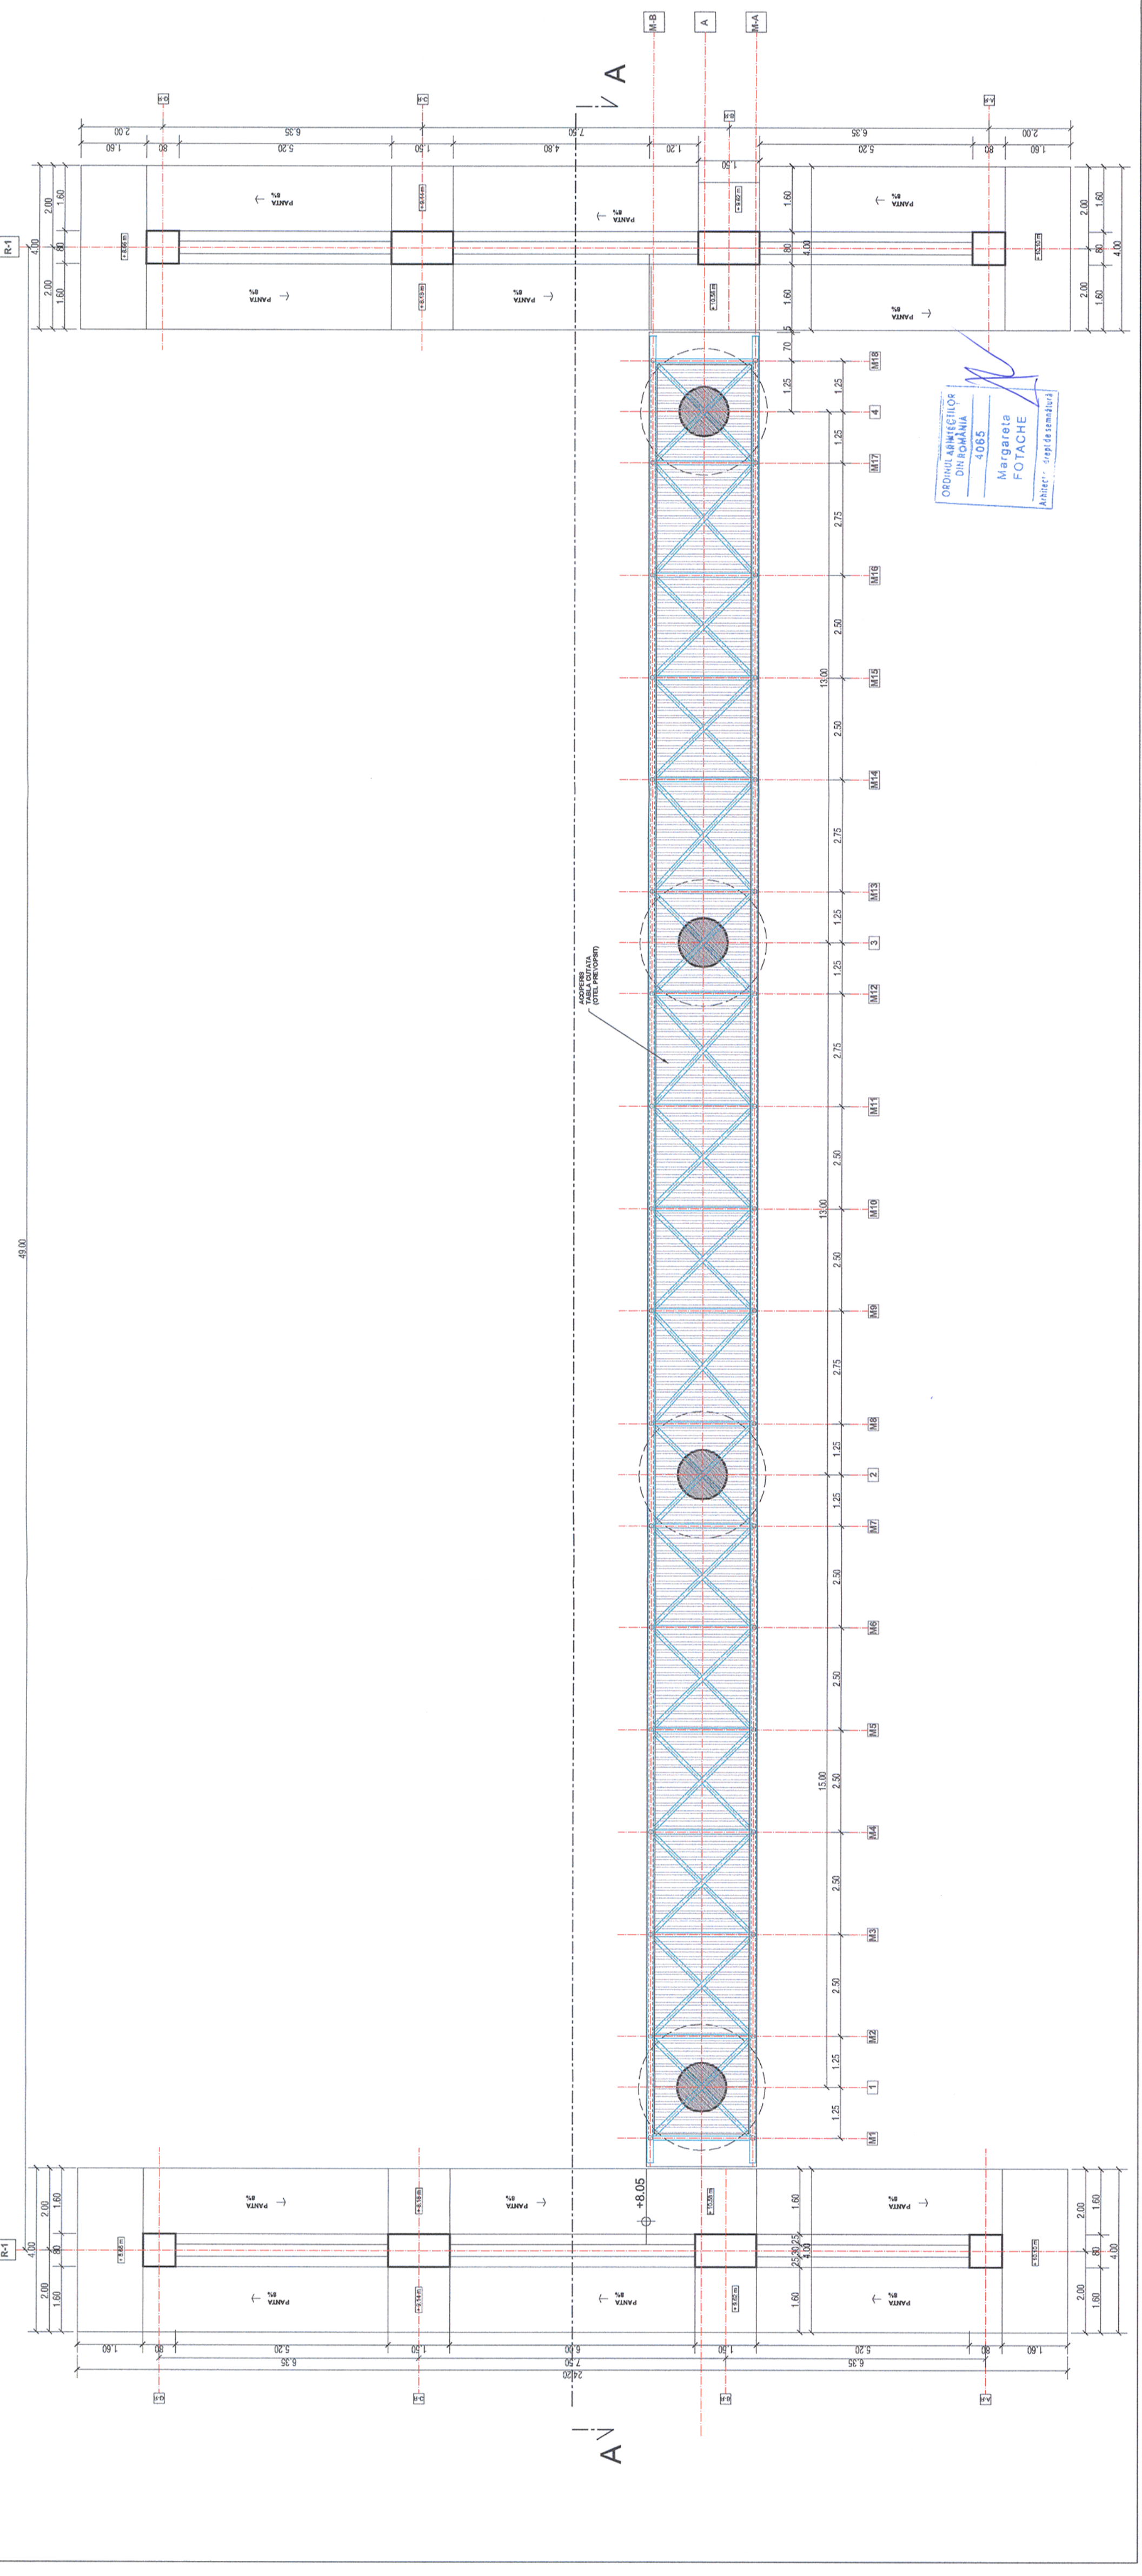
PROIECTANT / DESIGNER:


Aprobat Approved	Șef de echipă Team leader	C. Teodorescu	01.2013	
Verificat Checked	Expert Cheile Key Expert	B. Gössler	01.2013	
Subcontractant / Subcontractor				
Aprobat Approved	Adjunct Șef de echipă Deputy Team leader	A. M. Baicu	01.2013	
Verificat Checked	Arhitect Architect	M. Fotache	01.2013	
Proiectat Designed	Arhitect Architect	L. G. Baicu	01.2013	

Project of
 35311.1
 "Reabilitarea liniei c.f. Frontiera - Curtici - Simeria, parte componentă a coridorului IV
 Pan - European pentru circulația trenurilor cu viteză maximă de 160 km/h"
 Tronsoanel 3: Gurasada - Simeria
 "Rehabilitation of the Railway Line Border - Curtici - Simeria, component Part of the IV
 Pan - European Corridor for the Trains Circulation with maximum speed of 160 km/h"
 Section 3: Gurasada - Simeria

Denumire desen / Drawing name:
 Cap X - Stația Deva - Pasarelă - Plan învelitoare
 End X - Deva Station - Footbridge - Roof Plan

Scara / Scale: 1:100	Revizia / Revision 1/05.2013	Cod desen / Drawing Code PT.03.03.26.AR.04.003	Nr. / No 03/05
-------------------------	---------------------------------	---	-------------------



ORDINUL INGINERILOR
 DIN ROMANIA
 4065
 Margareta
 FOTACHE
 Arhitect - drept de semnătură