




Elevatie / Elevation

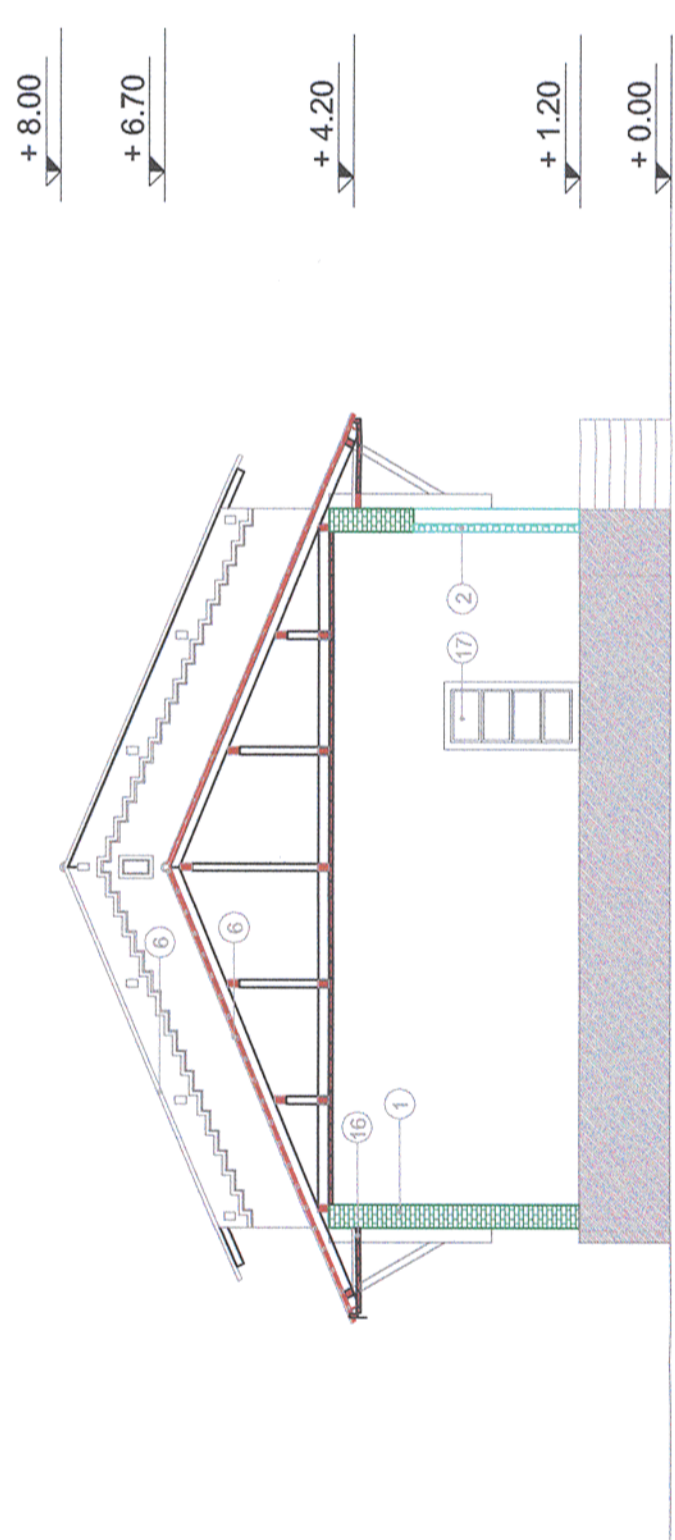


Section A - A' / Section A - A'

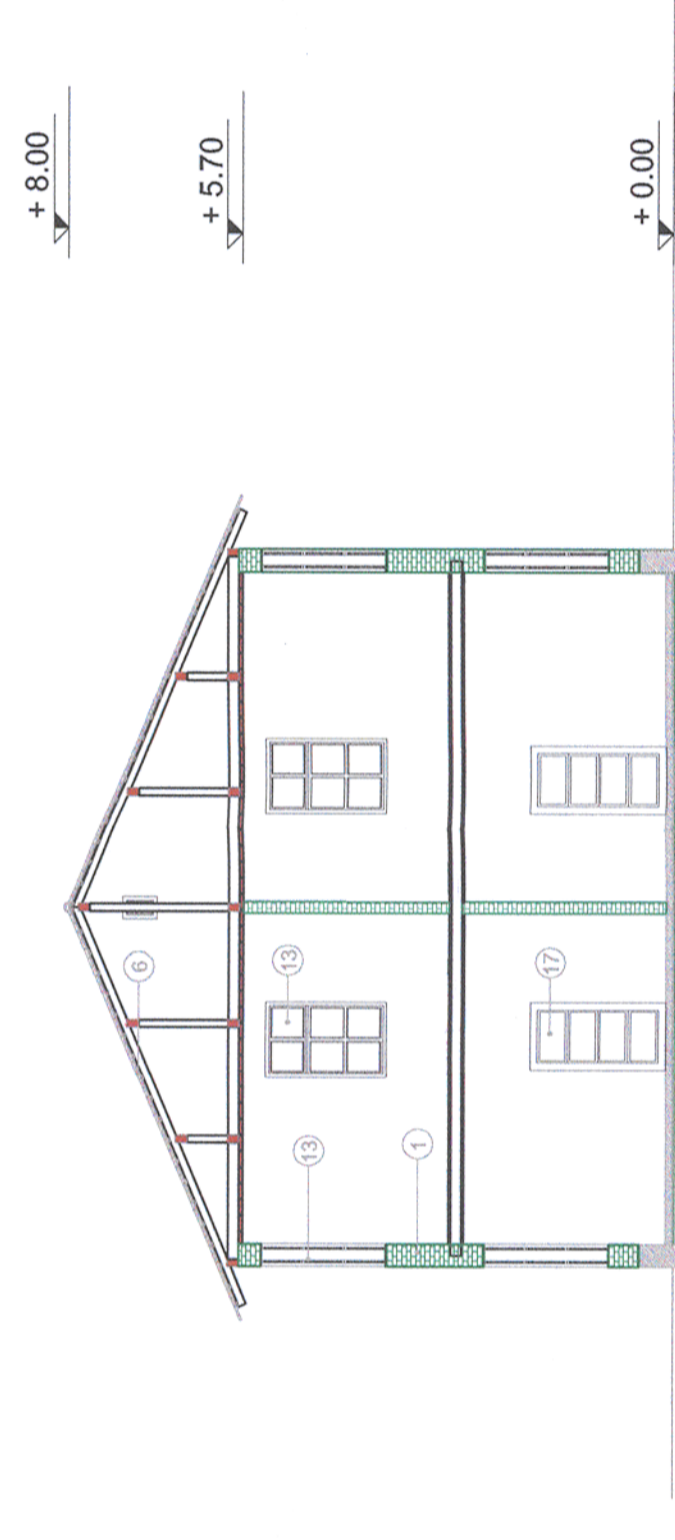

Section B - B' / Section B - B'

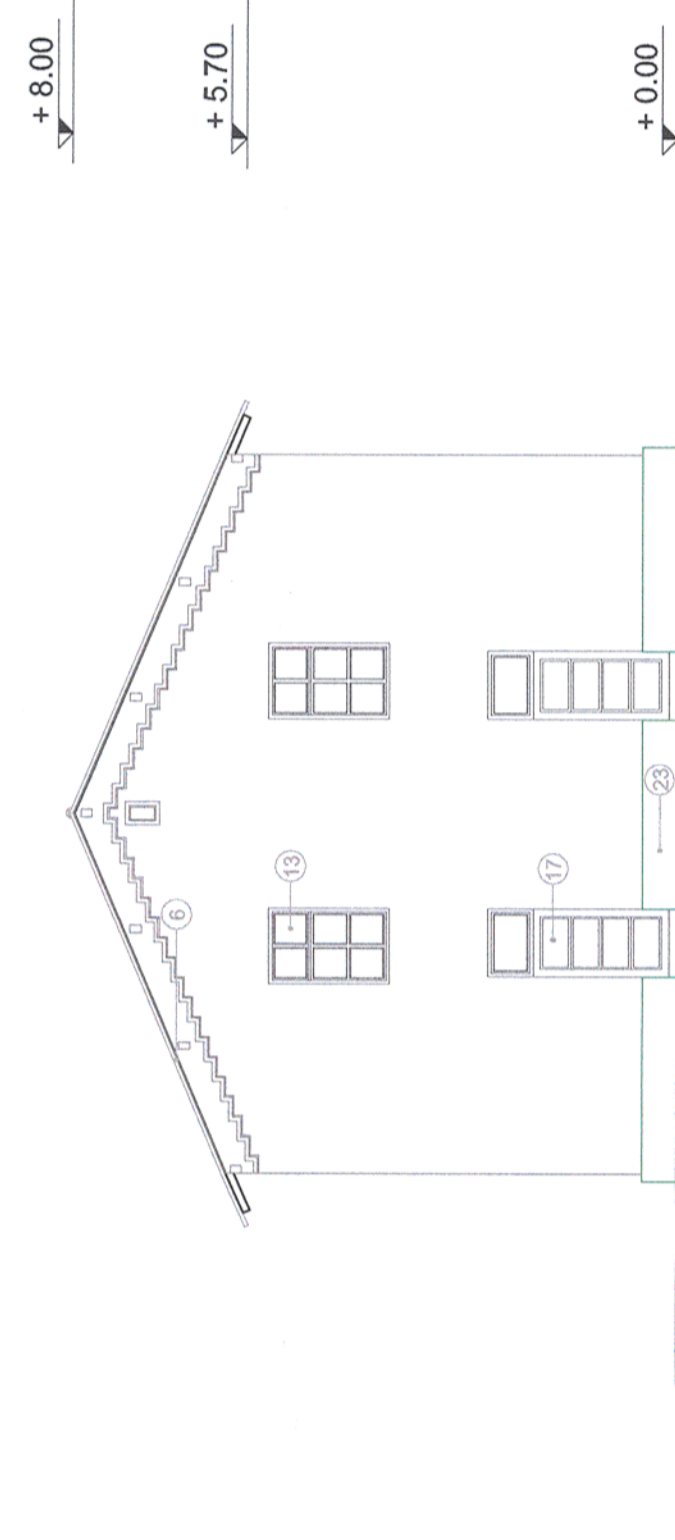

Elevatie / Elevation

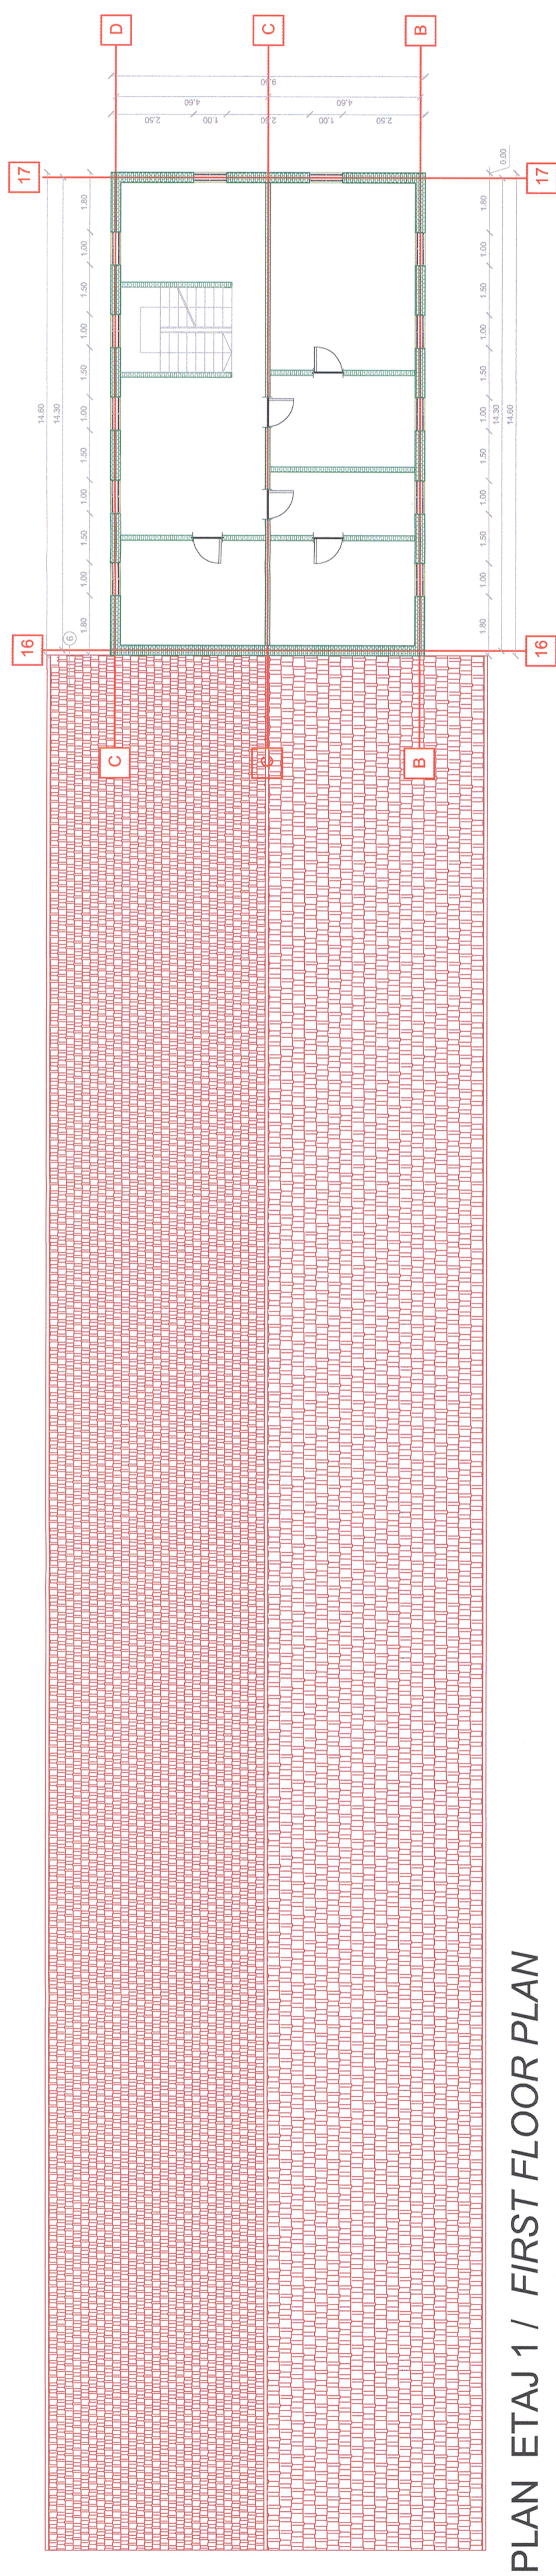

PLAN ETAJ 1 / FIRST FLOOR PLAN

Acest plan anuleaza si inlocuieste planul nr. 25/26.A06 elaborat la data 01.2013.
This layout plan canceled and replaced layout plan no. 25/26.A06 prepared on 01.2013.



Verificator / Expert Checker / Expert	Cerinta Requirement	Semnatura Signature	Referat / Expertiza Report / Expertise
		MINISTERUL TRANSPORTURILOR	

BENEFICIAR / BENEFICIARY :
 COMPANIA NATIONALA DE CAI FERATE "CFR" SA

PROIECTANT / DESIGNER:

Aprobat Approved	Şef de echipă Team leader	Date Date	Semnatura Signature
Verificat Checked	Expert Cheie Key Expert	01.2013	
Subcontractant / Subcontractor		01.2013	



Aprobat Approved	Adjunct Şef de echipă Deputy Team leader	01.2013	
Verificat Checked	Arhitect Architect	01.2013	
Proiectat Designed	Arhitect Architect	01.2013	

*Reabilitarea liniei c.f. Frontieră - Curtici - Simeria, parte componentă a coridonului IV Pan - European pentru circulația trenurilor cu viteză maximă de 160 km/h
Tronsoanel 3: Gurasada - Simeria
*Rehabilitation of the Railway Line Border - Curtici - Simeria, component Part of the IV Pan - European Corridor for the Trains Circulation with maximum speed of 160 km/h
Section 3: Gurasada - Simeria

Denumire desen / Drawing name:
Clădire nr. 6 - Stația Deva - Magazii - Plan etaj, Secțiuni, Elevații
Building no. 6 - Deva Station - Stores - First floor plan, Sections, Elevations

Scara / Scale 1:100	Revizia / Revision 1/05.2013	Cod desen / Drawing Code DM.03.03.26.AR.06.002	Nr. / No 02/02
------------------------	---------------------------------	---	-------------------