


Acest plan anuleaza si inlocuieste planul nr. 25/26.A06 elaborat la data 01.2013.  
This layout plan canceled and replaced layout plan no. 25/26.A06 prepared on 01.2013.




### Legenda

- 1 Zidarie din caramida plina tencuita
- 2 Zidarie din bolta tencuita
- 3 Gard din placi prefabricate din beton
- 4 Placi de azbociment
- 5 Sarpanita in 2 ape pe structura din lemn si invelitoare din tigla ceramica
- 6 Sarpanita in 4 ape pe structura din lemn si invelitoare din tigla ceramica
- 7 Sarpanita intr-o apa pe structura din lemn si invelitoare din tigla ceramica
- 8 Sarpanita intr-o apa pe structura din lemn si invelitoare din tabla
- 9 Sarpanita intr-o apa pe structura din lemn si invelitoare din tabla
- 10 Sarpanita intr-o apa pe structura metalica si invelitoare din tabla
- 11 Sarpanita in 2 ape pe structura metalica cu ferme si invelitoare din tabla
- 12 Lampioane din lemn cu geam simplu
- 13 Lampioane din lemn cu geam dublu
- 14 Lampioane din metal cu geam simplu
- 15 Lampioane din PVC cu geam dublu
- 16 Placare cu scanduri din lemn
- 17 Usi din lemn
- 18 Usi metalice
- 19 Grilaj metalic
- 20 Burlan din tabla
- 21 Aloc
- 22 Lucarna
- 23 Soclu

### Elevatie / Elevation

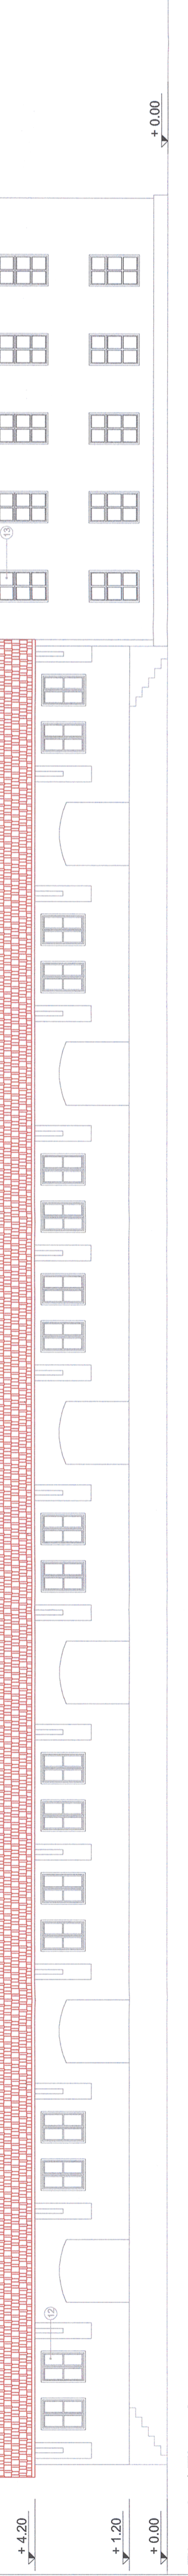

### PLAN PARTER / GROUND FLOOR PLAN

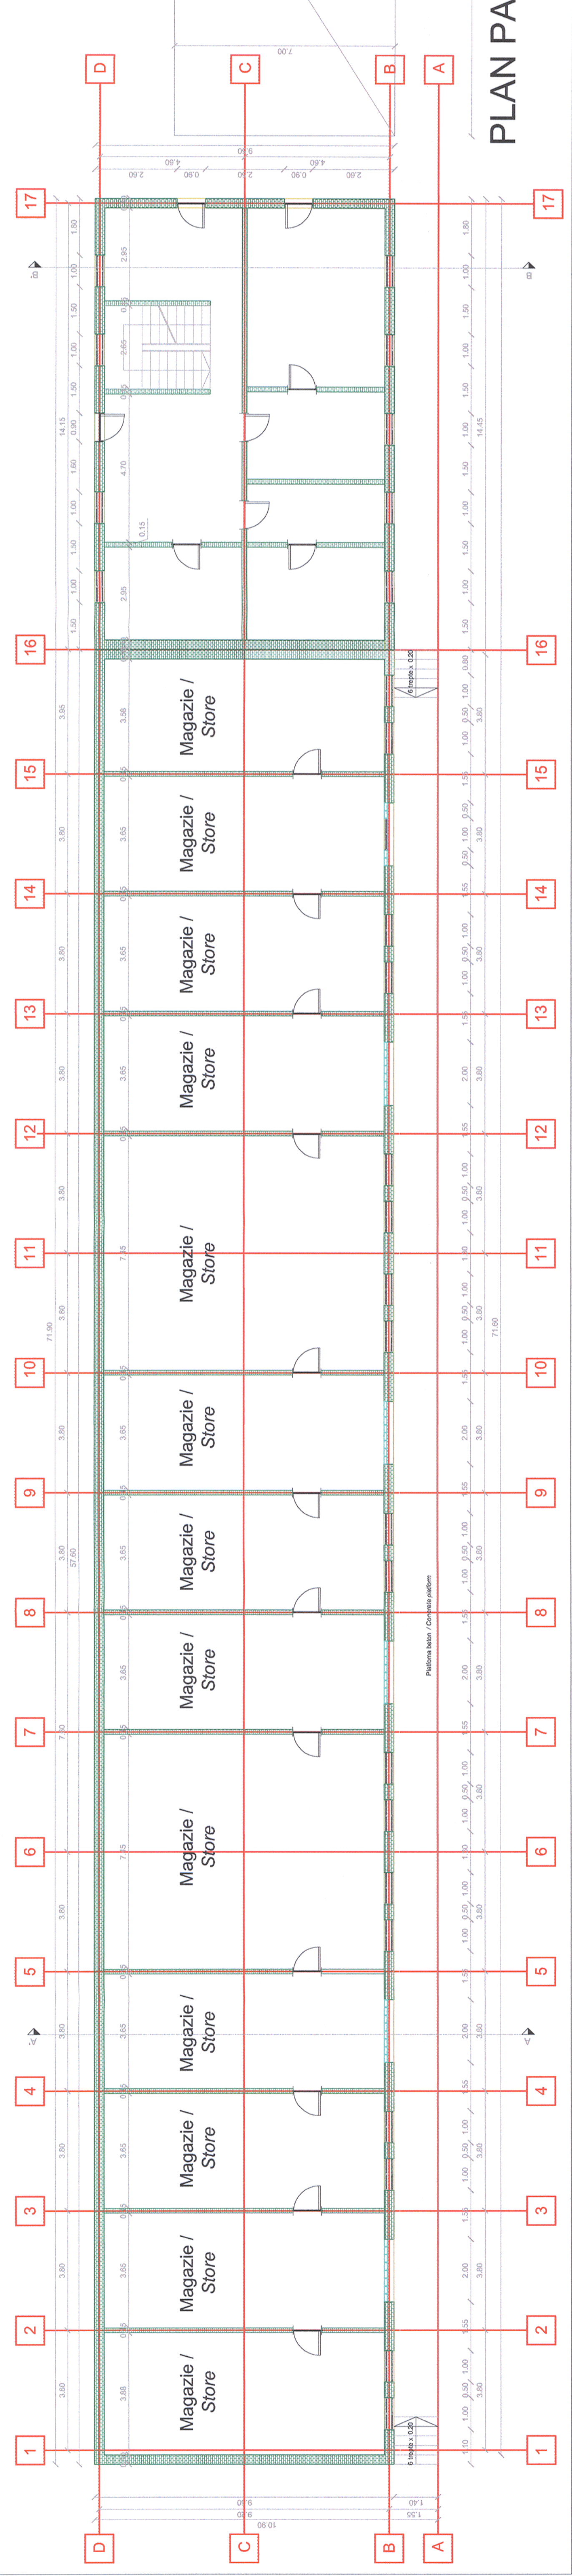

Verificator / Expert  
Checker / Expert

Cerinta  
Requirement

Semnatura  
Signature

Referat / Expertiza  
Report / Expertise



BENEFICIAR / BENEFICIARY :



PROIECTANT / DESIGNER:



PROIECTANT / DESIGNER:

Șef de echipă  
Team leader

Expert Cheie  
Key Expert

Subcontractant / Subcontractor

Adjunct Șef de echipă  
Deputy Team leader

Arhitect  
Architect

Arhitect  
Architect

Arhitect  
Architect

Project 9i  
35311.1

Faza / Phase:  
P+Th+CS / TD+TS

Denumire desen / Drawing name:

Clădire nr. 6 - Stația Deva - Magazii - Plan parter, Elevatie

Building no. 6 - Deva Station - Stores - Ground floor plan, Elevation

Scara / Scale  
1:100

Revizia / Revision  
1/05.2013

Cod desen / Drawing Code  
DM.03.03.26.AR.06.001

Nr. / No  
01/02

01.2013

01.2013

01.2013

01.2013

01.2013

01.2013

01.2013

01.2013

01.2013

01.2013