


Fatada Vest / West Elevation


1:50

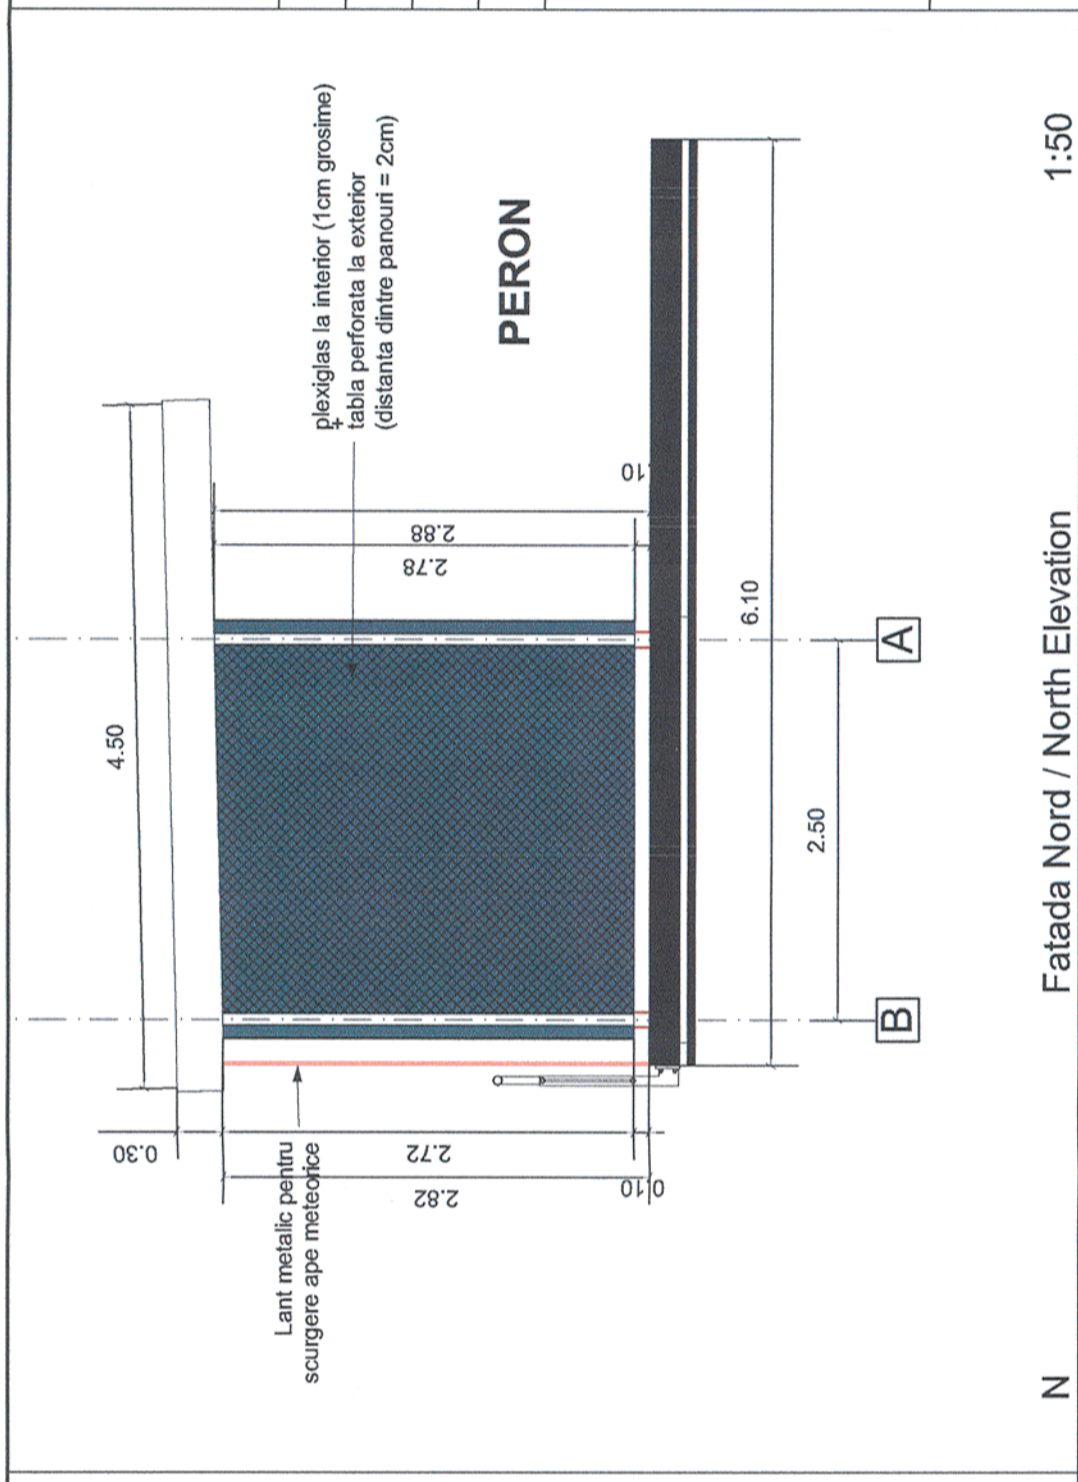

Fatada Nord / North Elevation


1:50

<p>Acest plan anulează și înlocuiește planul nr. PT.03.03.20.AR.02.003 elaborat la data de 01.2013 This layout plan canceled and replaced layout plan no. PT.03.03.20.AR.02.003 prepared on 01.2013</p>					
Verificator / Expert Checker / Expert	Cerința Requirement	Semnătura Signature	Referat / Expertiza Report / Expertise		
<p>MINISTERUL TRANSPORTURILOR</p>		<p>BENEFICIAR / BENEFICIARY:</p>		<p>COMPANIA NAȚIONALĂ DE CĂI FERATE "CFR" SA</p>	
<p>PROIECTANT / DESIGNER:</p>					
Aprobat Approved	Șef de echipă Team leader	C. Teodorescu	Data Date	Semnătura Signature	
Verificat Checked	Expert Cheie Key Expert	B. Gössler	01.2013		
<p>Subcontractant / Subcontractor</p>					
Aprobat Approved	Adjunct Șef de echipă Deputy Team leader	A. M. Baicu	01.2013		
Verificat Checked	Arhitect Architect	M. Fotache	01.2013		
Proiectat Designed	Arhitect Architect	L. G. Baicu	01.2013		
<p>"Reabilitarea liniei c.f. Frontieră - Curtici - Simeria, parte componentă a coridorului IV Pan - European pentru circulația trenurilor cu viteză maximă de 160 km/h"</p>					
<p>"Rehabilitation of the Railway Line Border - Curtici - Simeria, component Part of the IV Pan - European Corridor for the Trains Circulation with maximum speed of 160 km/h"</p>					
<p>Section 3: Gurasada - Simeria</p>					
<p>Denumire desen / Drawing name:</p> <p>Punct de Oprire Gurasada - Refugiu / Fațade Stopping Point Gurasada - Refuge / Facades</p>					
Scara / Scale: 1:50	Revizia / Revision 1/05.2013	Cod desen / Drawing Code PT.03.03.20.AR.02.003	Nr. / No 03/03		

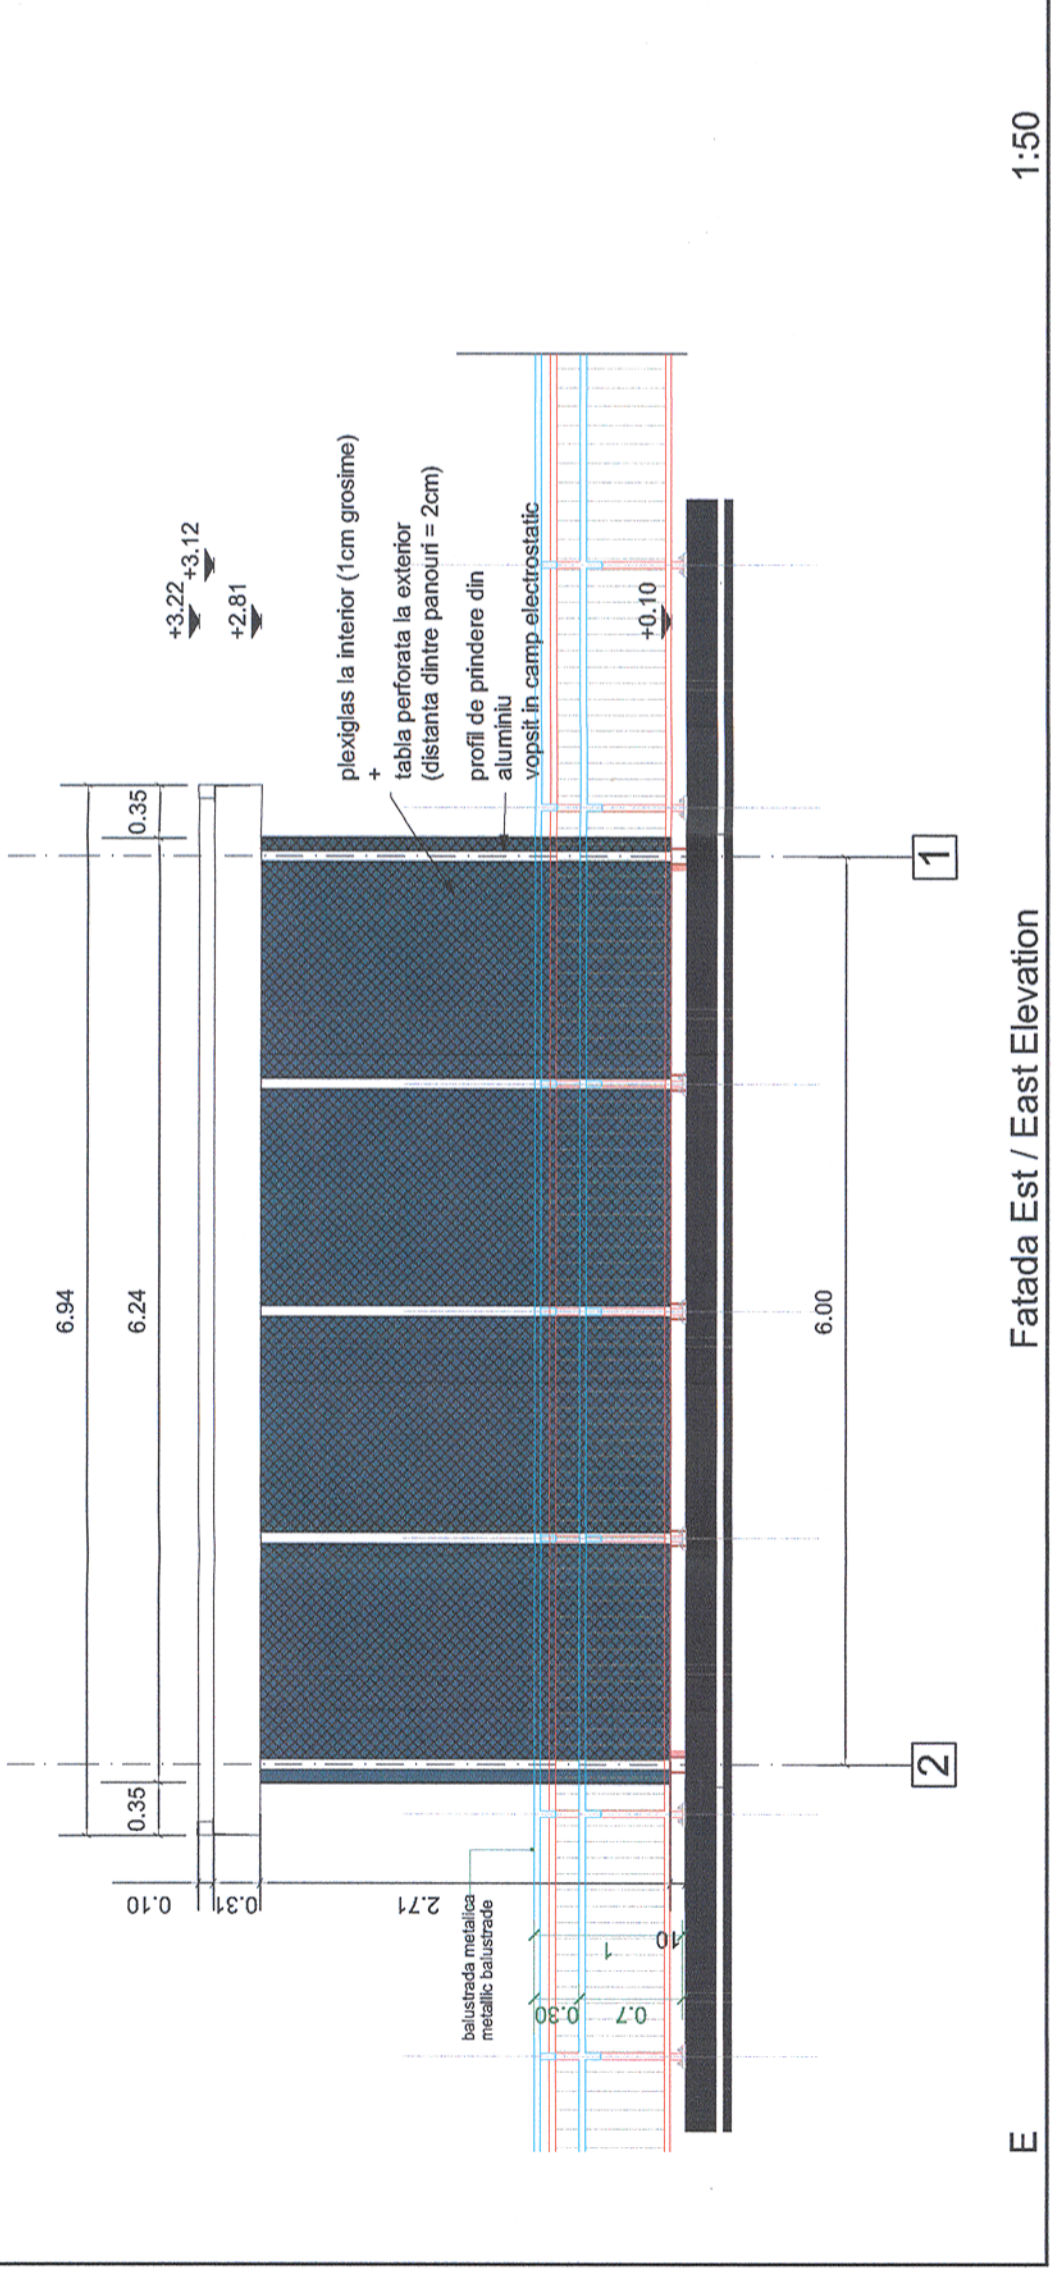

Fatada Est / East Elevation

1:50

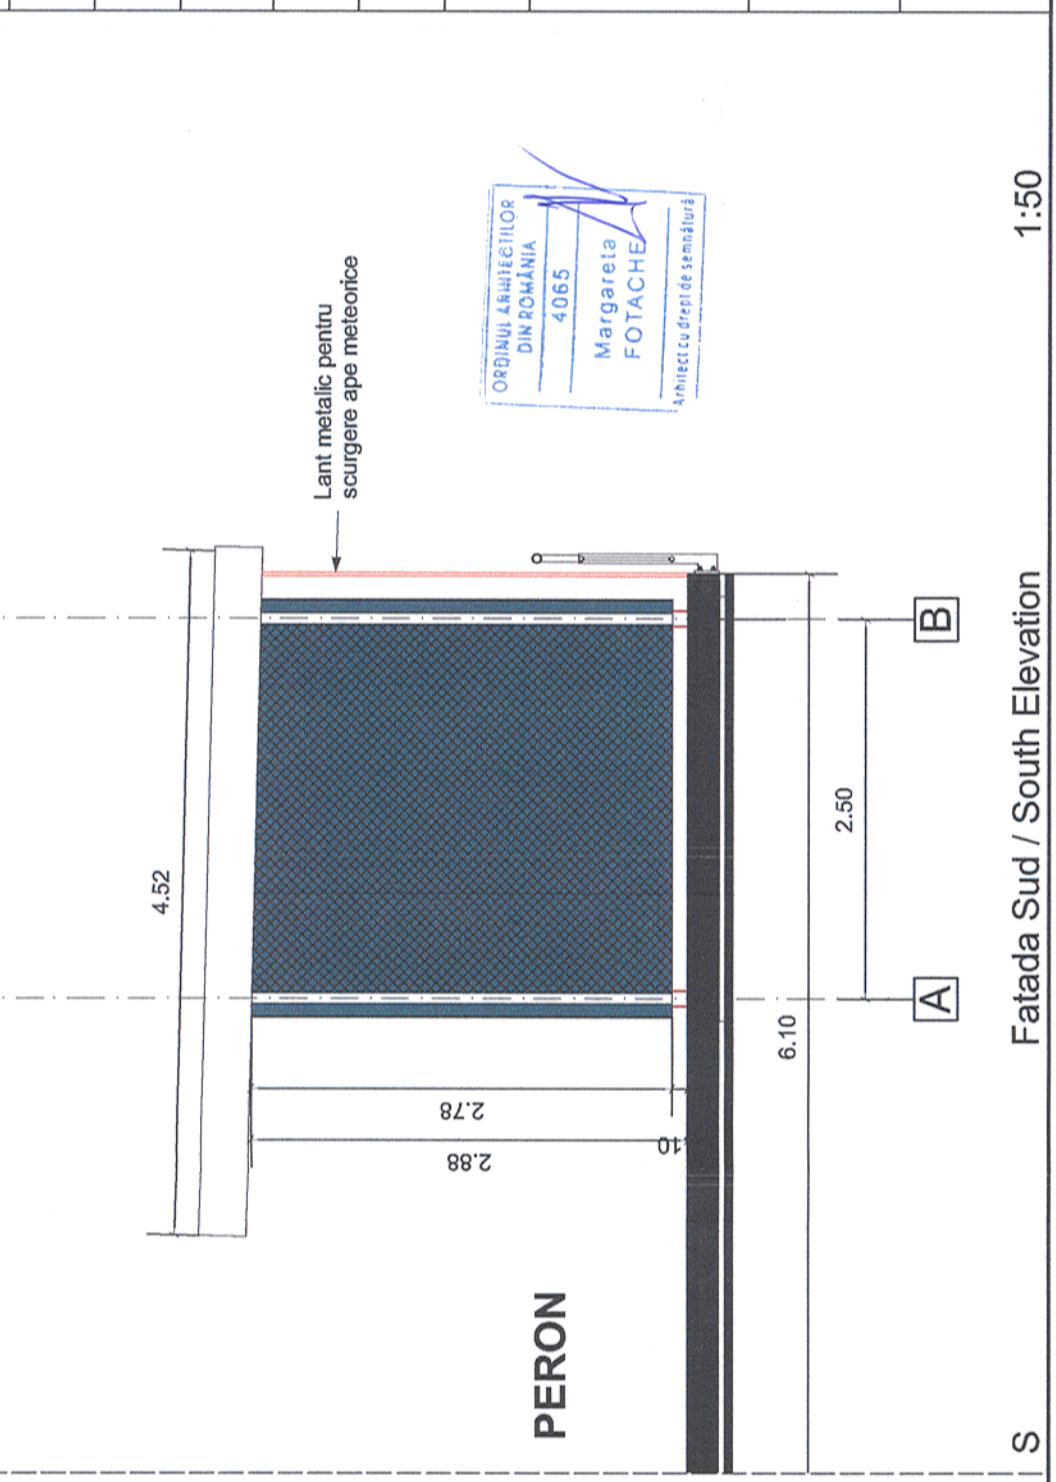

Fatada Sud / South Elevation

1:50