



TABEL FINISAJE INTERIOARE - ETAJ 3

| NR. CRT. | MARCA INCAPERE | DENUMIRE CAMERA | SUPRAFATA UTILA (m²) | PERETI | PARDOSEALA | TAVAN |
|-------------------------------|----------------|-------------------------|----------------------|----------------|----------------------------------|----------------|
| 01 | E3-01 | SPATIUM MULTIFUNCTIONAL | 165.43 | Vopsea în albă | Pietra artificială antiodăgănită | Vopsea în albă |
| 02 | E3-02 | CAFENEA | 39.59 | Vopsea în albă | Pietra artificială antiodăgănită | Vopsea în albă |
| 03 | Sc-2 | SCARA | 12.32 | Vopsea în albă | Pietra artificială antiodăgănită | Vopsea în albă |
| SUPRAFATA UTILA ETAJ 3 | | | 205.01 | | | |

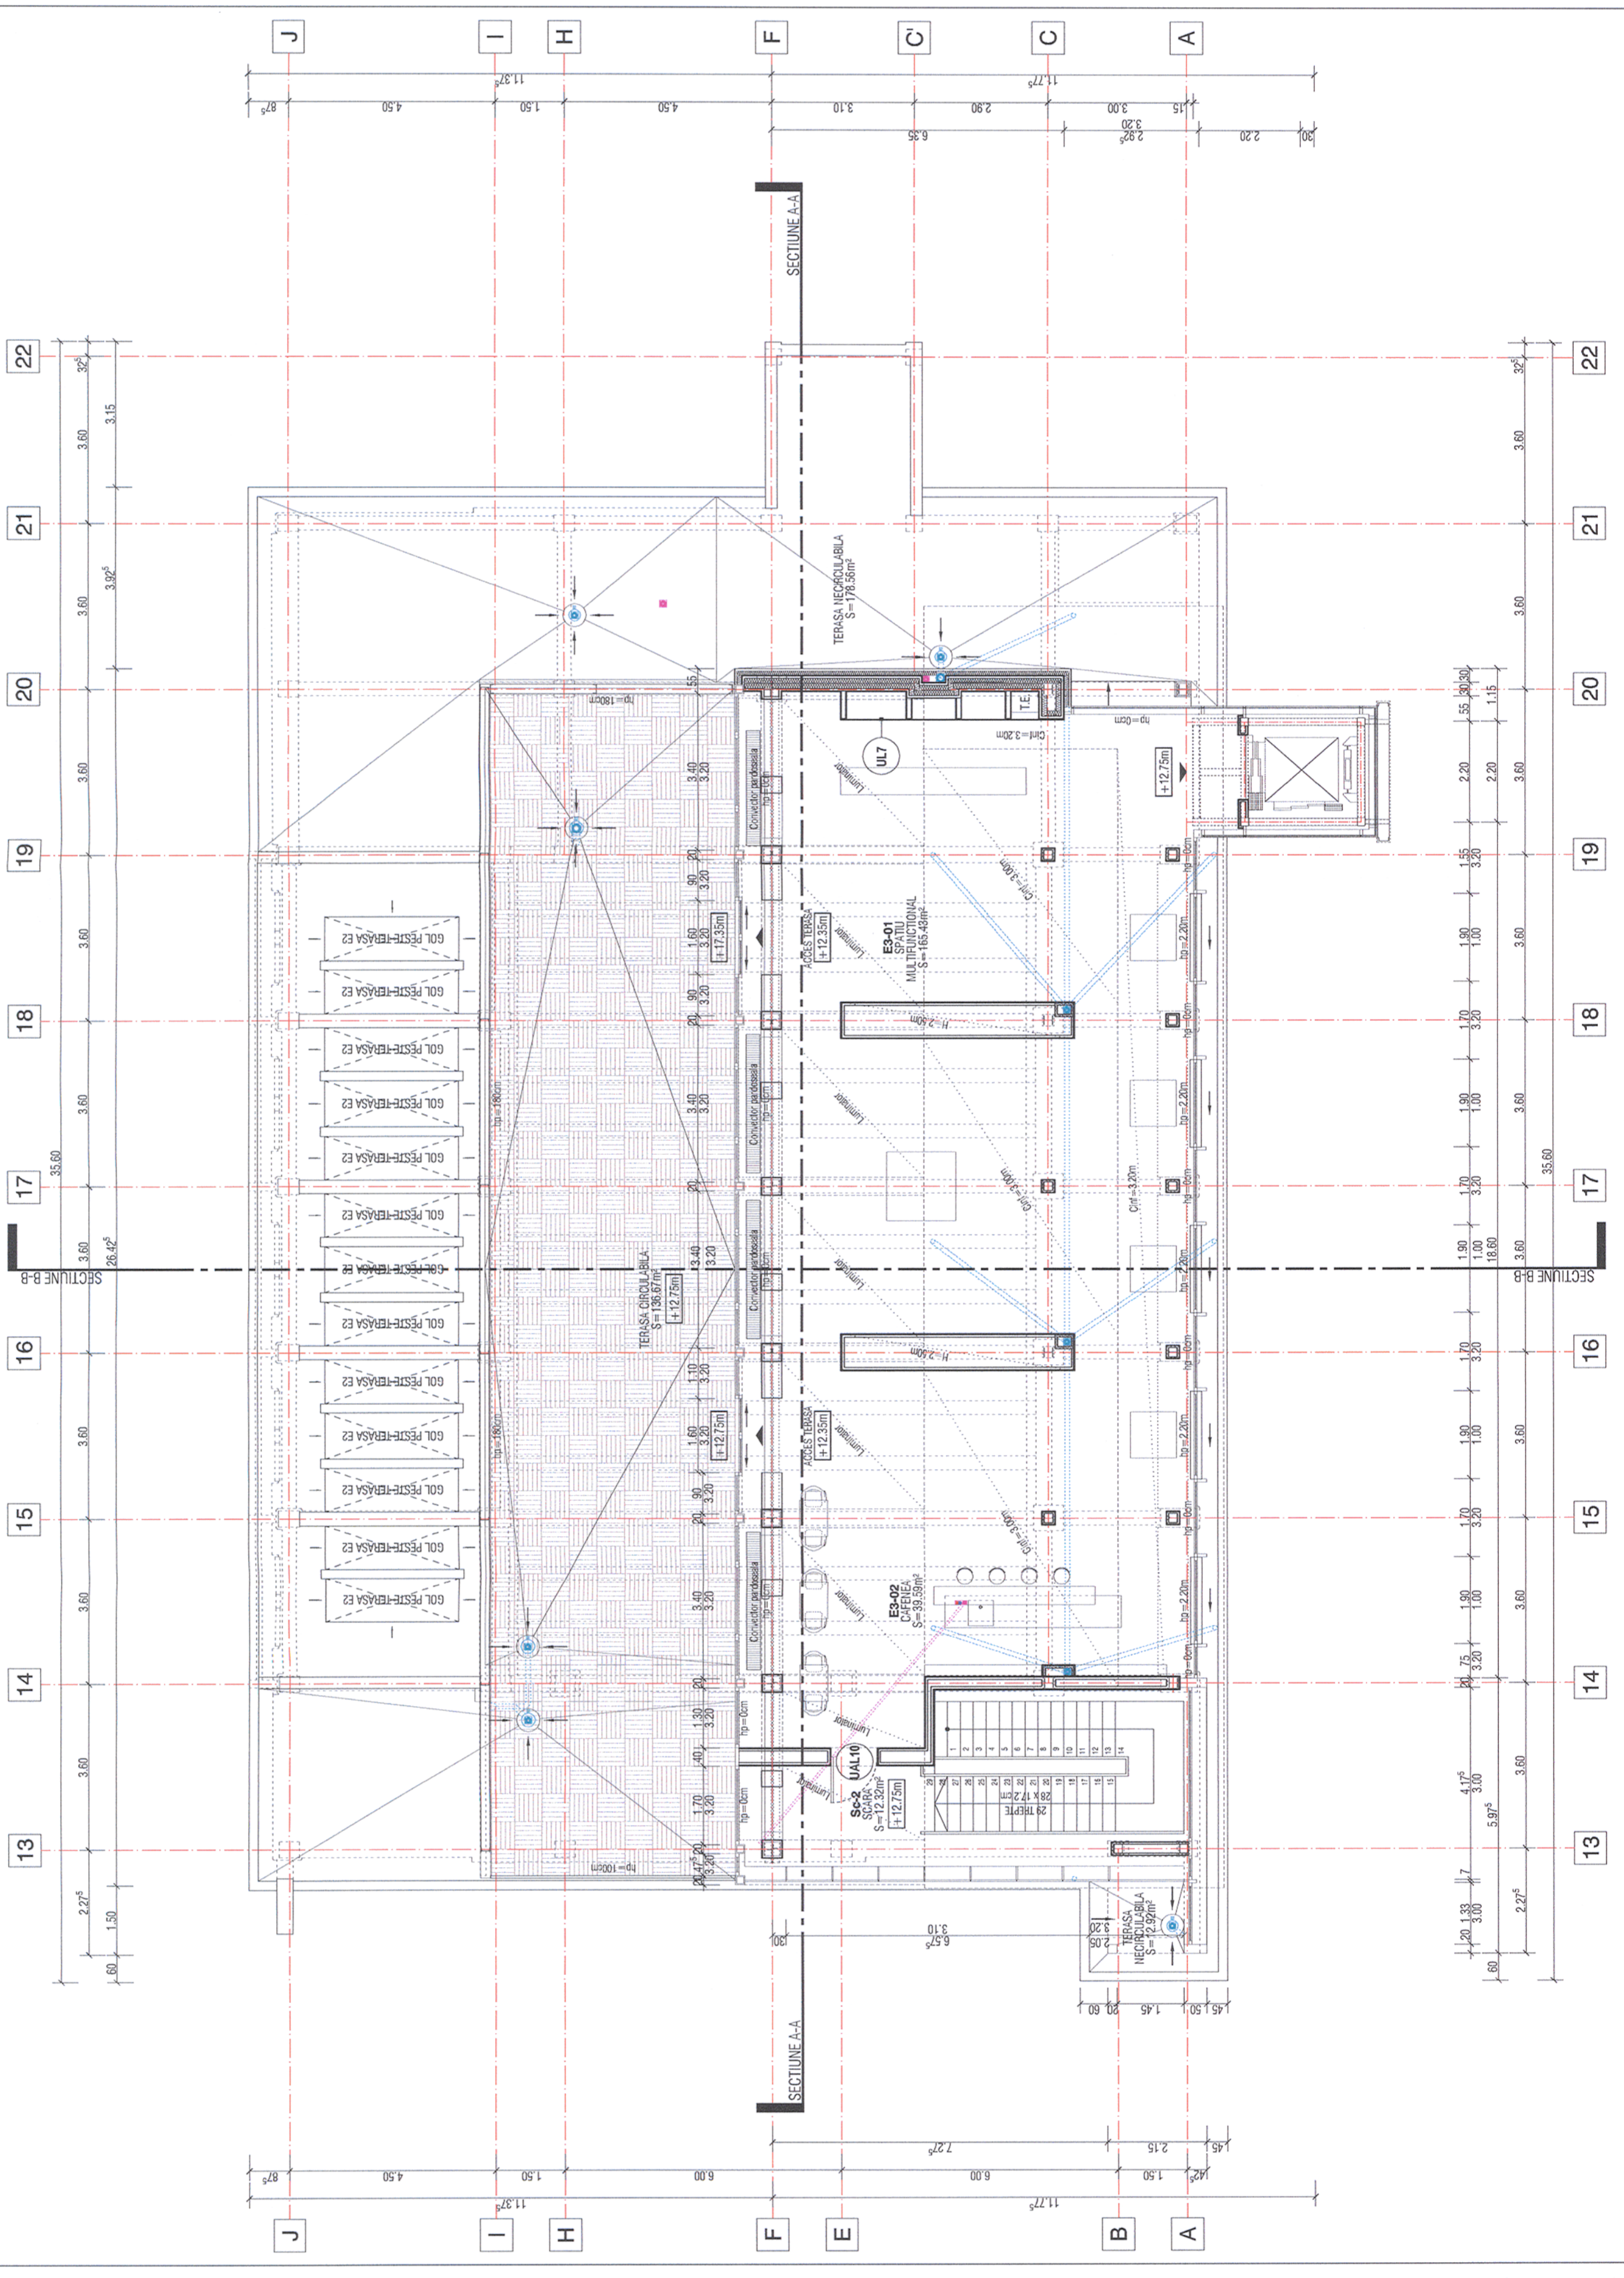

CLASA DE IMPORTANTA A CONSTRUCTIEI: II - IMPORTANTA DEOSEBITA (cf. P100/2006)
 CATEGORIA DE IMPORTANTA: B - IMPORTANTA DEOSEBITA (cf. HG. 766/1997)
 GRAD DE REZISTENTA LA FOC: II (cf. P118/1999)
 Acest plan anulează și înlocuiește planul nr. PT.03.03.26.AR.05.007 elaborat la data de 01.03.2013
 This layout plan canceled and replaced layout plan no. PT.03.03.26.AR.05.007 prepared on 01.03.2013

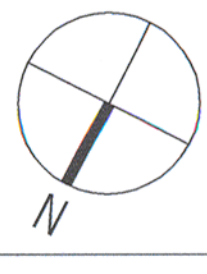

| | | |
|---|------------------------|---|
| Verificator / Expert Checker / Expert | Semnatura Signature | Referat / Expertiza Report / Expertise |
| | | |
| BENEFICIAR / BENEFICIARY: COMPANIA NATIONALA DE CALFERATE "CFR" SA | | |

PROIECTANT / DESIGNER:

| | | | | |
|----------------------|------------------------------|---------------|---------|------------------------|
| Aprobat Approved | Șef de echipă Team leader | C. Teodorescu | 01.2013 | Semnatura Signature |
| Verificat Checked | Expert Cheie Key Expert | B. Gössler | 01.2013 | |

Subcontractant / Subcontractor

| | | | |
|-----------------------|---|-------------|---------|
| Aprobat Approved | Adjunct Șef de echipă Deputy Team leader | A. M. Baicu | 01.2013 |
| Verificat Checked | Arhitect | M. Fotache | 01.2013 |
| Proiectat Designed | Arhitect | L. G. Baicu | 01.2013 |

Proiect 9f
35311.1
Faza / Phase:
PT+CS / TD+TS

Denumire desen / Drawing name:
 Stația Deva - Clădire călători - Plan etaj 3 (+12.75m)
 Deva Station - Station Building - 3rd Floor Plan (+12.75m)

Scara / Scale:
1:100

Revizia / Revision
1/05.2013

Cod desen / Drawing Code
PT.03.03.26.AR.05.007

Nr. / No
07/21