


Acest plan anulează și înlocuiește planul nr. PT.03.03.26.AR.06.004 elaborat la data de 01.2013
 This layout plan canceled and replaced layout plan no. PT.03.03.26.AR.06.004 prepared on 01.2013

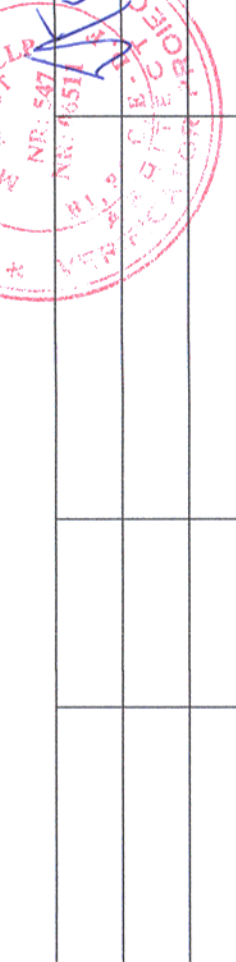

Verificator / Expert Checker / Expert	Cerința Requirement	Semnatu Signature	Referat / Expertiza Report / Expertise
BENEFICIAR / BENEFICIARY :			
COMPANIA NAȚIONALĂ DE CĂI FERATE "CFR" SA			


PROIECTANT / DESIGNER:

Aprobat Approved	Șef de echipă Team leader	C. Teodorescu	Data Date	01.2013	Semnatu Signature
Verificat Checked	Expert Cheie Key Expert	B. Gössler	01.2013		
Subcontractant / Subcontractor					
Aprobat Approved	Adjunct Șef de echipă Deputy Team leader	A. M. Baicu	01.2013		Project 9/ 35311.1
Verificat Checked	Arhitect Architect	M. Fotache	01.2013		
Proiectat Designed	Arhitect Architect	L. G. Baicu	01.2013		

"Reabilitarea liniei c.f. Frontiera - Curtici - Simeria, parte componentă a coridorului IV
 Pan - European pentru circulația trenurilor cu viteză maximă de 160 km/h"
 Tronsoanel 3: Gurasada - Simeria
 "Rehabilitation of the Railway Line Border - Curtici - Simeria, component Part of the IV
 Pan - European Corridor for the Trains Circulation with maximum speed of 160 km/h"
 Section 3: Gurasada - Simeria

Denumire desen / Drawing name:
 Stația Deva - Regulator de circulație - Plan etaj 2
 Deva Station - Traffic Operation Center - 2nd Floor Plan

Scara / Scale: 1:100
 Revizia / Revision: 1/05.2013
 Cod desen / Drawing Code: PT.03.03.26.AR.06.004
 Nr. / No: 04/14

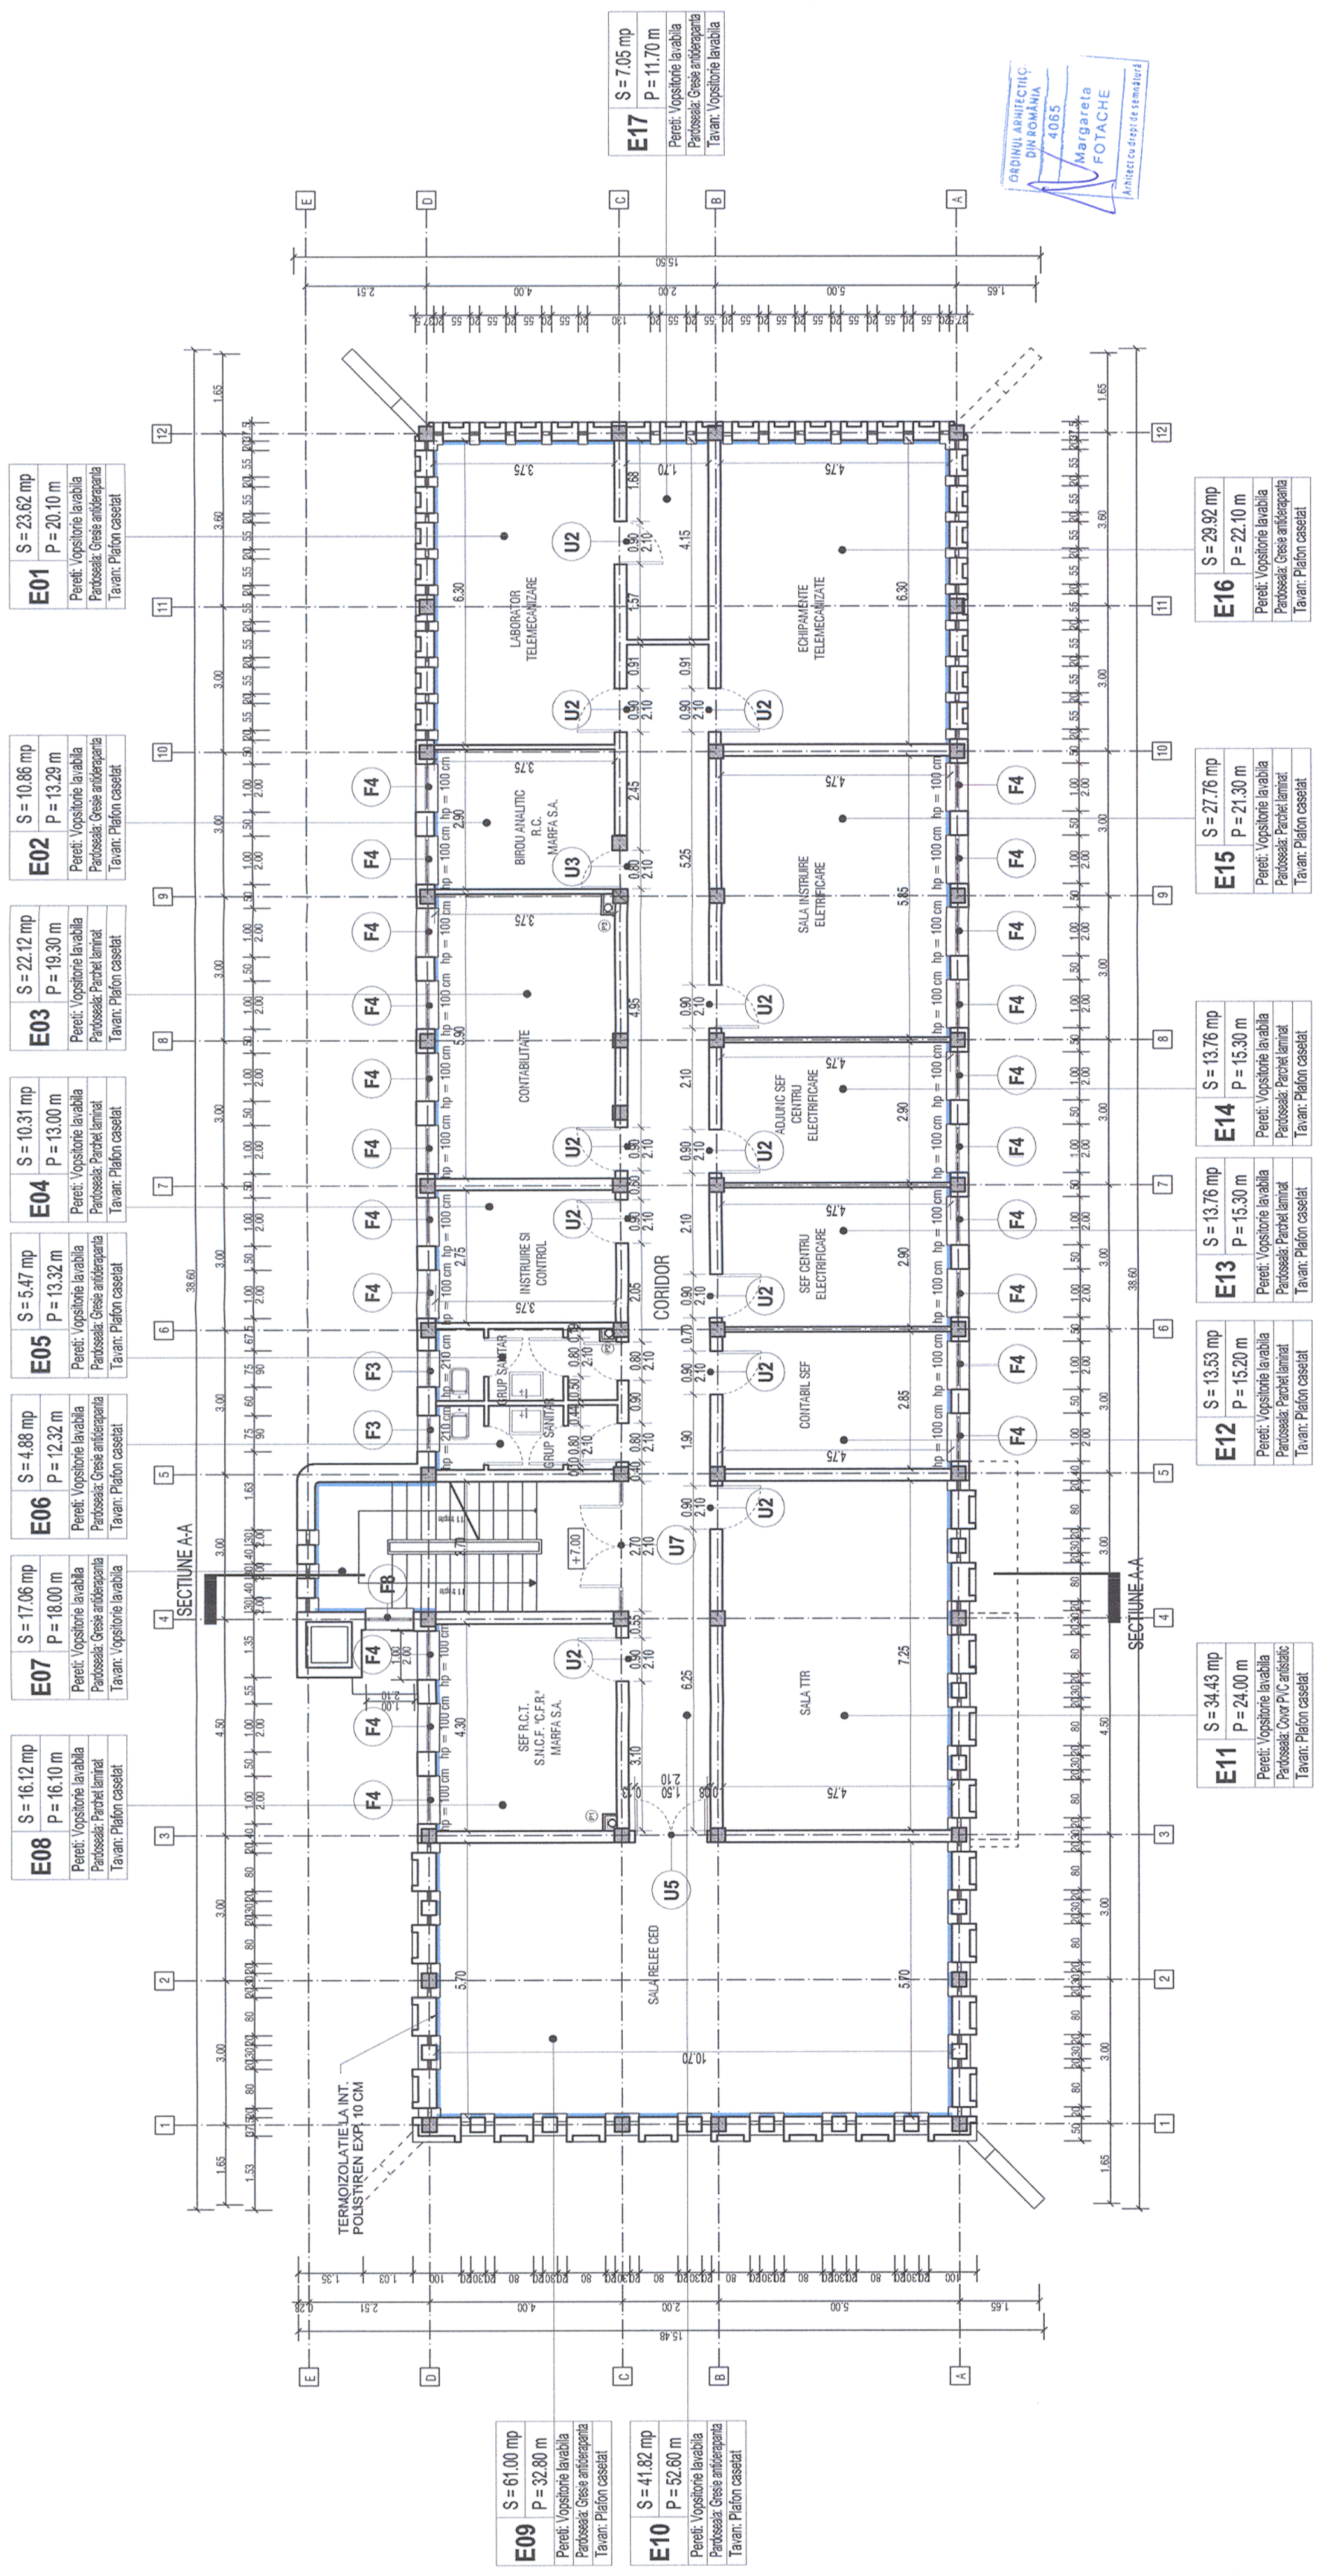

E01	S = 23.62 mp P = 20.10 m
Pereți: Vopșitoare lavabila Paroșează: Gresie antiderapantă Tavan: Plafon caselat	

E02	S = 10.86 mp P = 13.29 m
Pereți: Vopșitoare lavabila Paroșează: Gresie antiderapantă Tavan: Plafon caselat	

E03	S = 22.12 mp P = 19.30 m
Pereți: Vopșitoare lavabila Paroșează: Parchet laminat Tavan: Plafon caselat	

E04	S = 10.31 mp P = 13.00 m
Pereți: Vopșitoare lavabila Paroșează: Parchet laminat Tavan: Plafon caselat	

E05	S = 5.47 mp P = 13.32 m
Pereți: Vopșitoare lavabila Paroșează: Gresie antiderapantă Tavan: Plafon caselat	

E06	S = 4.88 mp P = 12.32 m
Pereți: Vopșitoare lavabila Paroșează: Gresie antiderapantă Tavan: Plafon caselat	

E07	S = 17.06 mp P = 18.00 m
Pereți: Vopșitoare lavabila Paroșează: Gresie antiderapantă Tavan: Vopșitoare lavabila	

E08	S = 16.12 mp P = 16.10 m
Pereți: Vopșitoare lavabila Paroșează: Parchet laminat Tavan: Plafon caselat	

E09	S = 61.00 mp P = 32.80 m
Pereți: Vopșitoare lavabila Paroșează: Gresie antiderapantă Tavan: Plafon caselat	

E10	S = 41.82 mp P = 52.60 m
Pereți: Vopșitoare lavabila Paroșează: Gresie antiderapantă Tavan: Plafon caselat	

E11	S = 34.43 mp P = 24.00 m
Pereți: Vopșitoare lavabila Paroșează: Covor PVC antistatic Tavan: Plafon caselat	

E12	S = 13.53 mp P = 15.20 m
Pereți: Vopșitoare lavabila Paroșează: Parchet laminat Tavan: Plafon caselat	

E13	S = 13.76 mp P = 15.30 m
Pereți: Vopșitoare lavabila Paroșează: Parchet laminat Tavan: Plafon caselat	

E14	S = 13.76 mp P = 15.30 m
Pereți: Vopșitoare lavabila Paroșează: Parchet laminat Tavan: Plafon caselat	

E15	S = 27.76 mp P = 21.30 m
Pereți: Vopșitoare lavabila Paroșează: Parchet laminat Tavan: Plafon caselat	

E16	S = 29.92 mp P = 22.10 m
Pereți: Vopșitoare lavabila Paroșează: Gresie antiderapantă Tavan: Plafon caselat	

ORDINUL ARHITECTILOR
 DIN ROMANIA
 4065
 Margareta
 FOTACHE
 Arhitect cu drept de semnătură