

SCOALA PERSONAL	
E06	S = 34.20 mp P = 23.40 m
Pereti: Vopositorie lavabila Paroaseala: Gresie antiderapanta Tavan: Vopositorie lavabila	


BIROU	
E05	S = 22.15 mp P = 19.70 m
Pereti: Vopositorie lavabila Paroaseala: Parchet laminat Tavan: Vopositorie lavabila	

OFICIU	
E04	S = 7.16 mp P = 10.80 m
Pereti: Vopositorie lavabila Paroaseala: Gresie antiderapanta Tavan: Vopositorie lavabila	

GRUP SANITAR	
E03	S = 5.50 mp P = 9.70 m
Pereti: Vopositorie lavabila Paroaseala: Gresie antiderapanta Tavan: Vopositorie lavabila	

CASA SCARII SI HOL	
E02	S = 17.90 mp P = 25.80 m
Pereti: Vopositorie lavabila Paroaseala: Gresie antiderapanta Tavan: Vopositorie lavabila	

CAMERA	
E01	S = 20.68 mp P = 18.20 m
Pereti: Vopositorie lavabila Paroaseala: Gresie antiderapanta Tavan: Vopositorie lavabila	

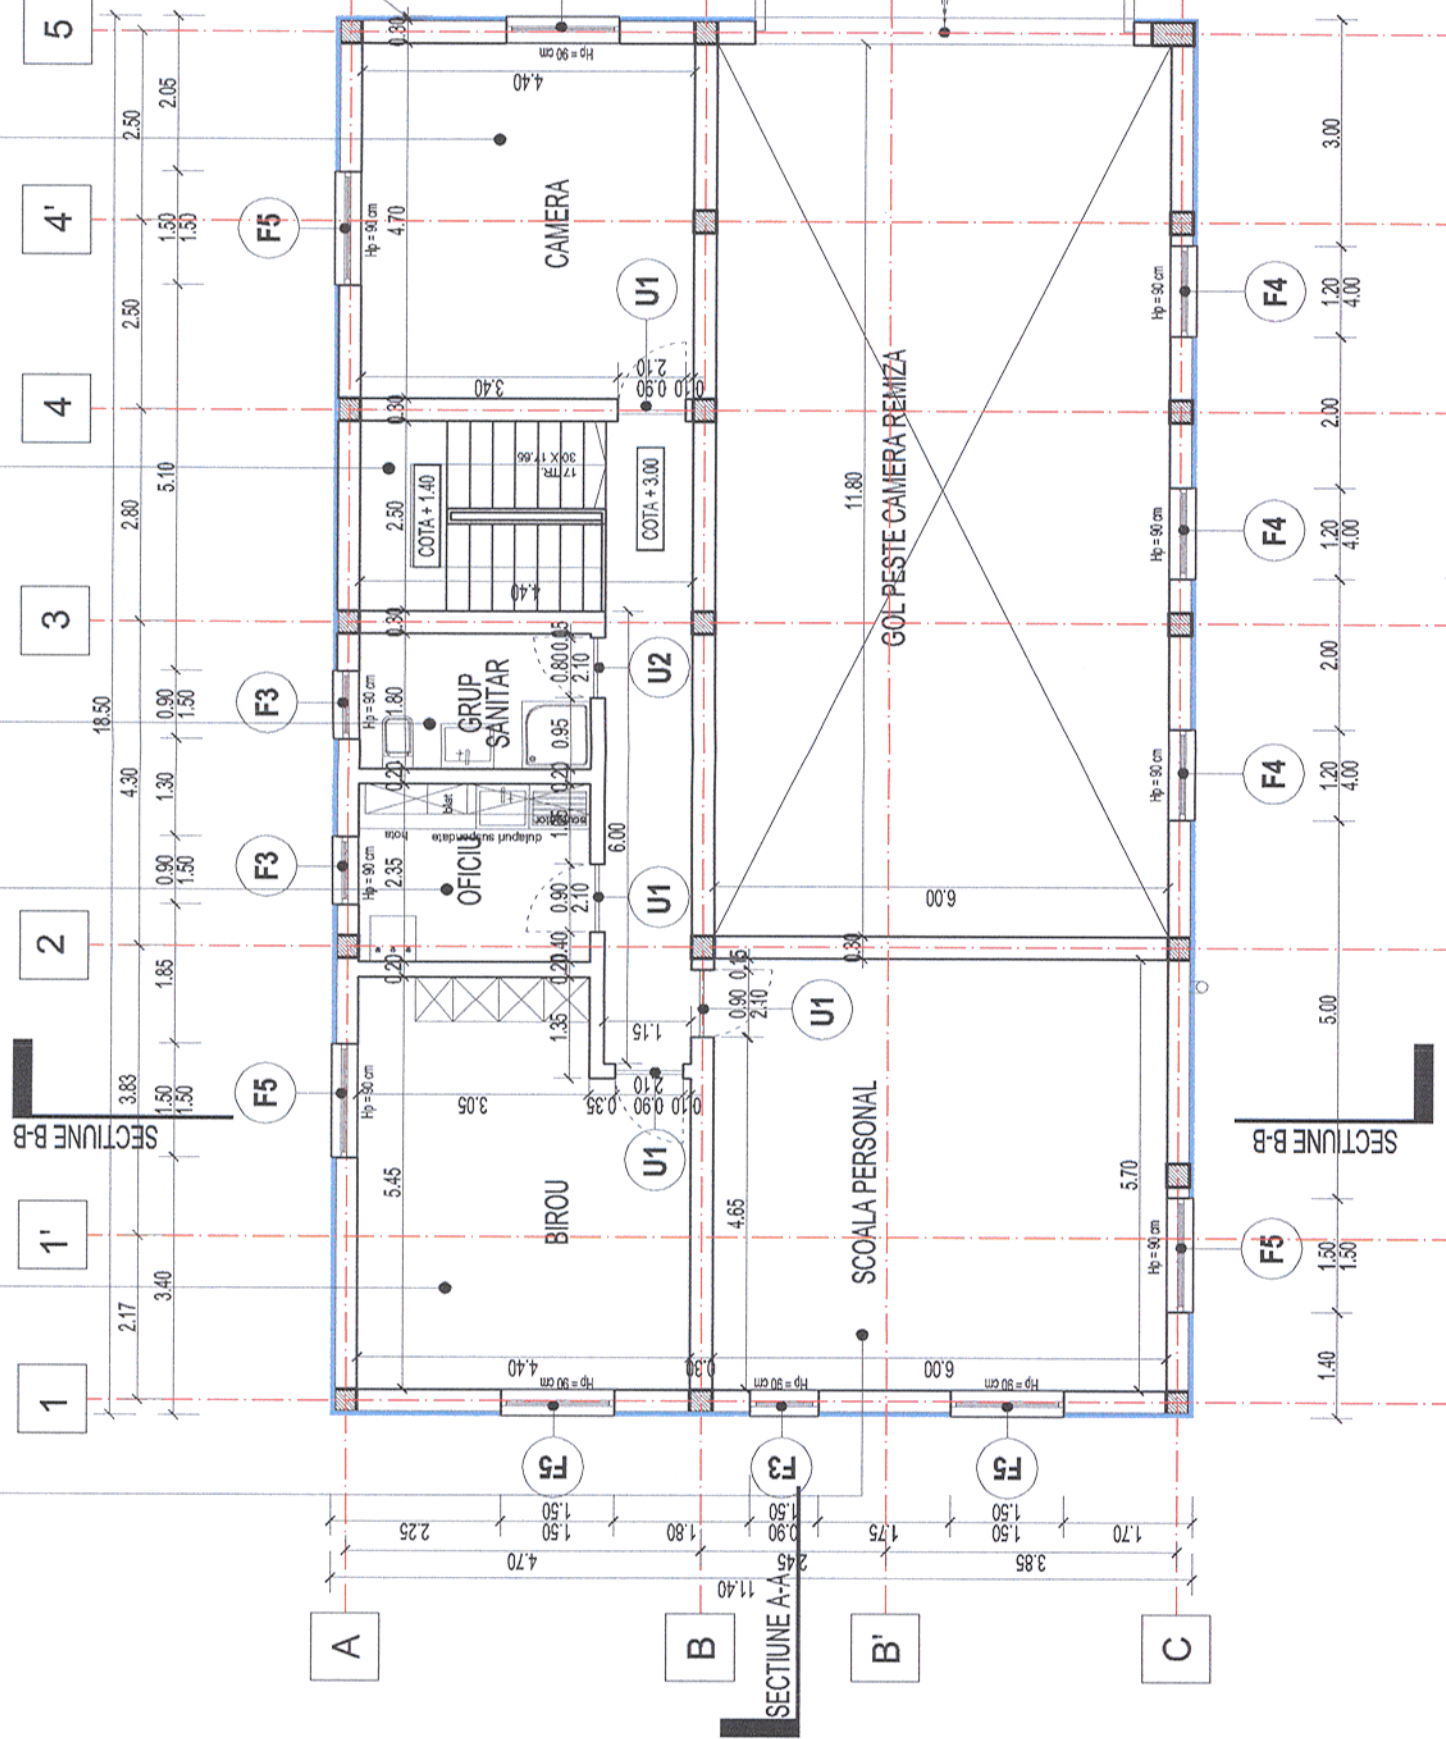

ORDINUL ARHITECTILOR
DIN ROMANIA
4065
Margareta
FOTACHE
Arhitect cu drept de semnatura

PLAN ETAJ
SC. 1: 100

Acest plan anulează și înlocuiește planul nr. PT.03.03.22.AR.07.002 elaborat la data de 01.2013.
This layout plan canceled and replaced layout plan no. PT.03.03.22.AR.07.002 prepared on 01.2013



Verificator / Expert Checker / Expert	Cerința Requirement	Semnatura Signature	Referat / Expertiza Report / Expertise
		MINISTERUL TRANSPORTURILOR	
BENEFICIAR / BENEFICIARY : COMPANIA NAȚIONALĂ DE CĂI FERATE "CFR" SA			
PROIECTANT / DESIGNER: 			
Aprobat Approved	Șef de echipă Team leader	C. Teodorescu	Data Date
Verificat Checked	Expert Cheie Key Expert	B. Gössler	01.2013
Subcontractant / Subcontractor MIOTOP			
Aprobat Approved	Adjunct Șef de echipă Deputy Team leader	A. M. Baicu	01.2013
Verificat Checked	Arhitect Architect	M. Fotache	01.2013
Proiectat Designed	Arhitect Architect	L. G. Baicu	01.2013
"Reabilitarea liniei c.f. Frontiera - Curtici - Simeria, parte componentă a coridorului IV Pan - European pentru circulația trenurilor cu viteză maximă de 160 km/h"			Project 9i 35311.1
"Rehabilitation of the Railway Line Border - Curtici - Simeria, component Part of the IV Pan - European Corridor for the Trains Circulation with maximum speed of 160 km/h"			Faza / Phase: PTh+CS / TD+TS
Denumire desen / Drawing name: Statia Iliia - District LC - Plan etaj Iliia Station - LC District - 1 st Floor Plan			
Scara / Scale: 1:100	Revizia / Revision 1/05.2013	Cod desen / Drawing Code PT.03.03.22.AR.07.002	Nr. / No 02/08