









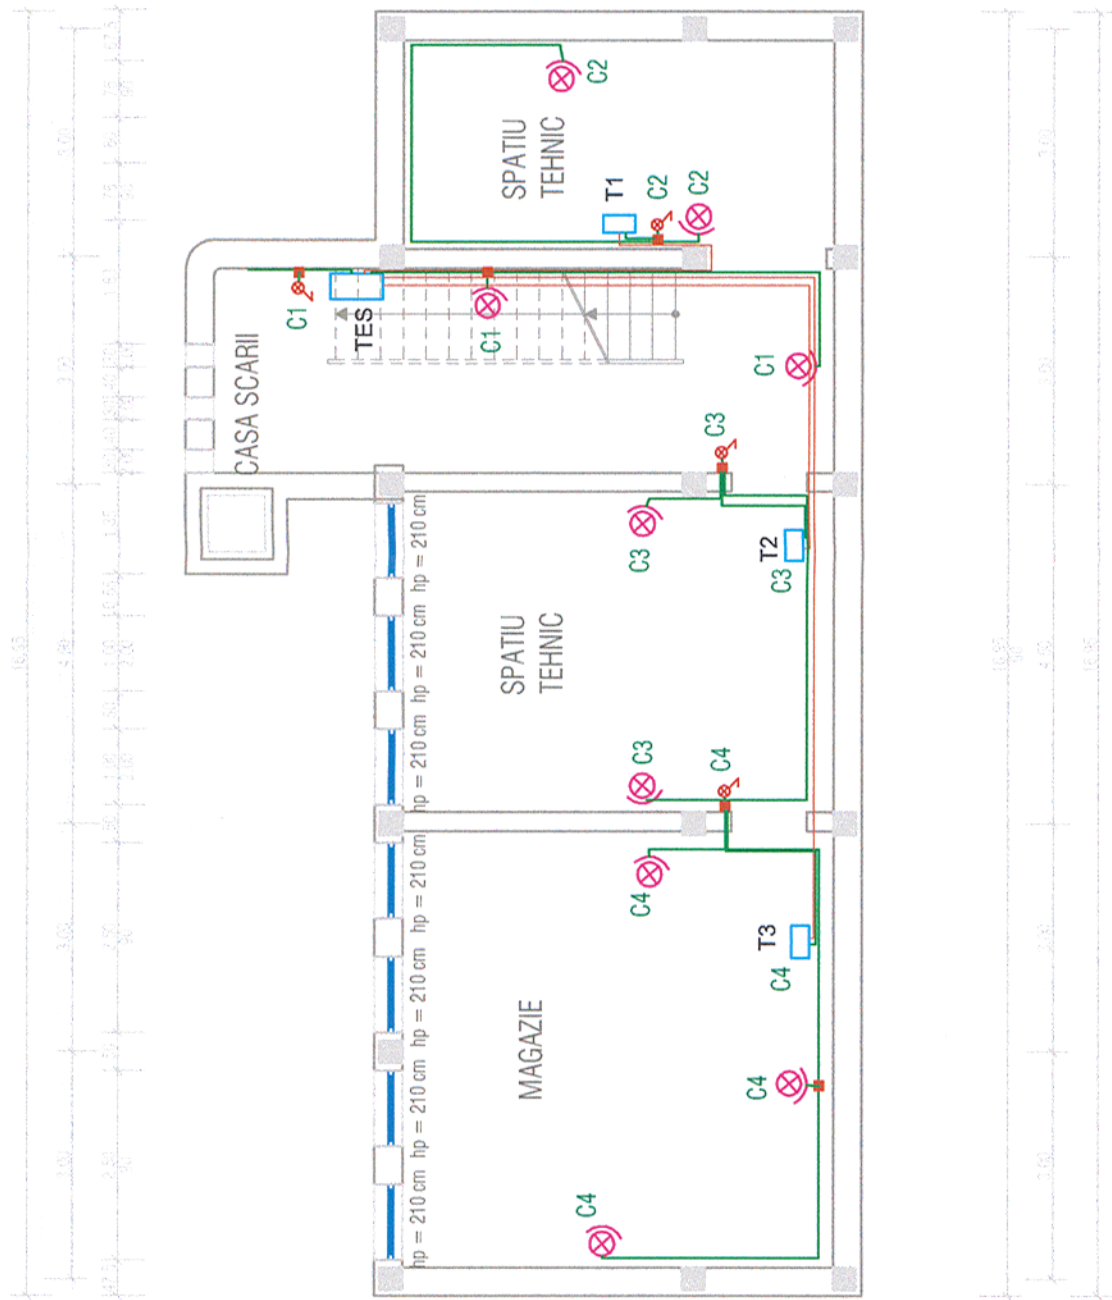




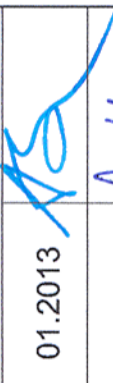
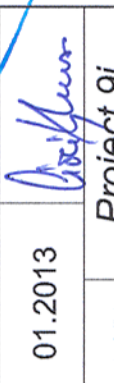
Plan Subsol

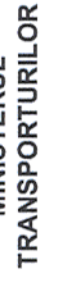

Acest plan anulează și înlocuiește planul nr. PT.03.03.26.IE.06.005 elaborat la data 01.2013.
This layout plan canceled and replaced layout plan no. PT.03.03.26.IE.06.005 prepared on 01.2013.

LEGENDA/LEGEND:

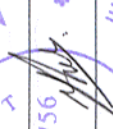- ⊗ - Corp de iluminat cu lampă fluo compacta, 55W 24Vca, IP65
- Fluo-compact lamp 55W, 24V,50Hz, IP 65;
- ⊗ - Intrerupator bipolar 230V, 10A
- Monopolar switch 230V, 10A

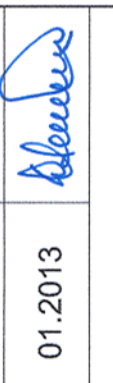											
European Investment Bank		MINISTERUL TRANSPORTURILOR		BENEFICIAR / BENEFICIARY:		COMPANIA NAȚIONALĂ DE CĂI FERATE "CFR" SA		PROIECTANT / DESIGNER:		VIOTOP	
Verificator / Expert Checker / Expert		Cerința Requirement		Semnătura Signature		Data Date		Semnătura Signature		Referat / Expertiză Report / Expertise	
						01.2013				01.2013	
						C. Teodorescu				01.2013	
						D.A. Stănescu				01.2013	
				Subcontractant / Subcontractor		A.M. Baicu				Project 9j 35311.1	
				Adjunct Șef de echipă Deputy Team leader		M. Ciocîrlan		Faza / Phase: PTh+CS / TD+TS		"Reabilitarea liniei c.f. Frontieră - Curtici - Simeria, parte componentă a coridorului IV Pan - European pentru circulația trenurilor cu viteză maximă de 160 km/h" Tronsonul 3: Gurasada - Simeria "Rehabilitation of the Railway Line Border - Curtici - Simeria, component Part of the IV Pan - European Corridor for the Trains Circulation with maximum speed of 160 km/h" Section 3: Gurasada - Simeria	

Denumire desen / Drawing name:

Iluminat plan subsol - Regulator circulație Deva
 Deva Traffic Controller Building - Lighting plan for basement

Scara / Scale 1:100	Revizia / Revision 1/05.2013	Cod desen / Drawing Code PT.03.03.26.IE.06.009	Nr / No 09/24
------------------------	---------------------------------	---	------------------