




Plan etaj - Consolidare pereți / Floor plan - Consolidation of the walls  
sc. 1:50

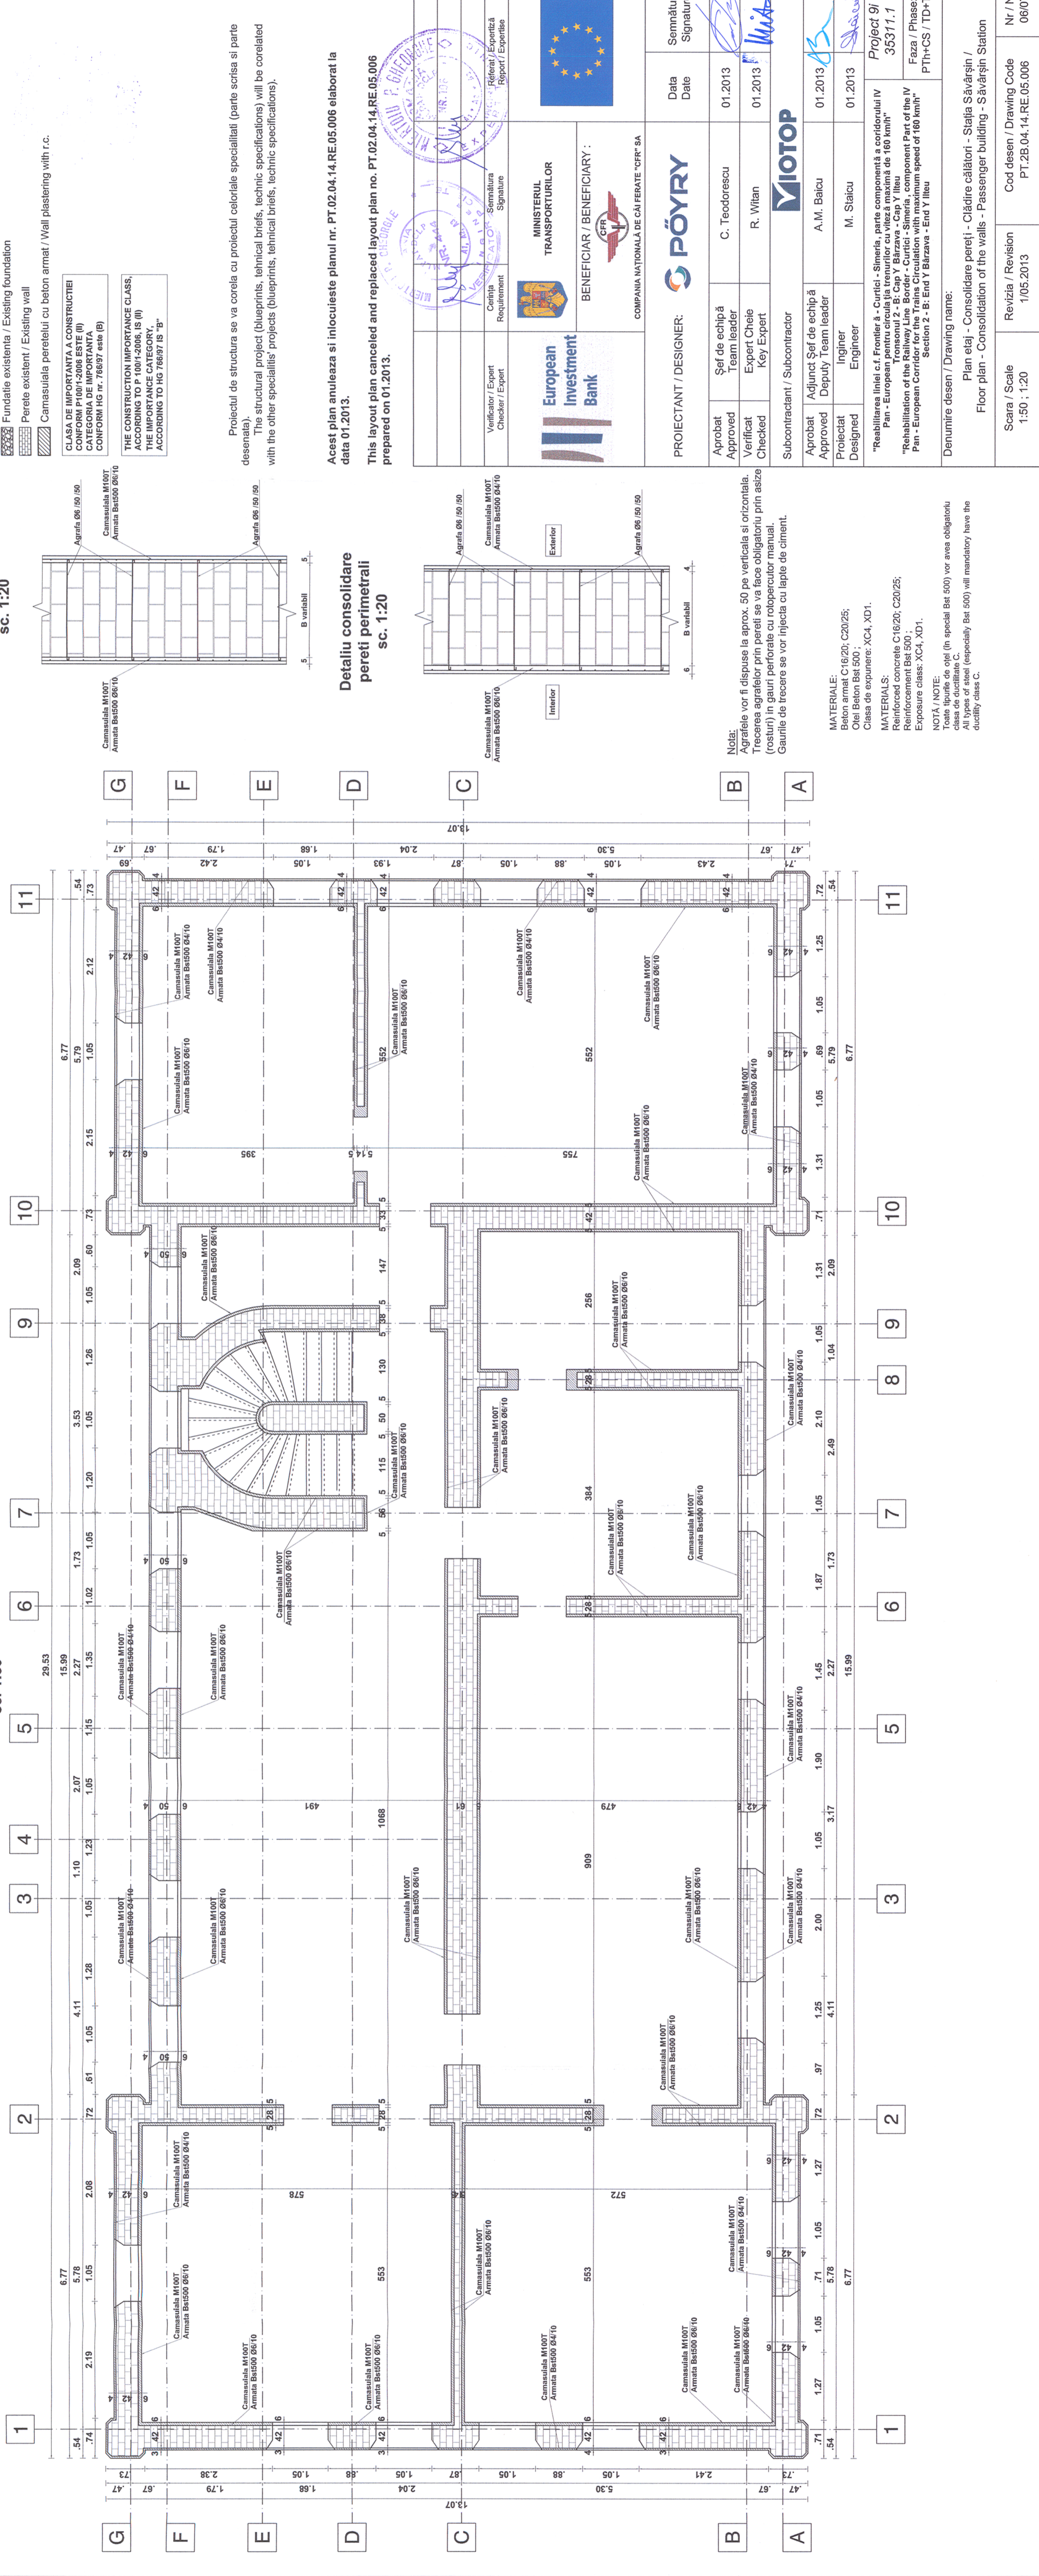

Detaliu consolidare pereți interiori  
sc. 1:20

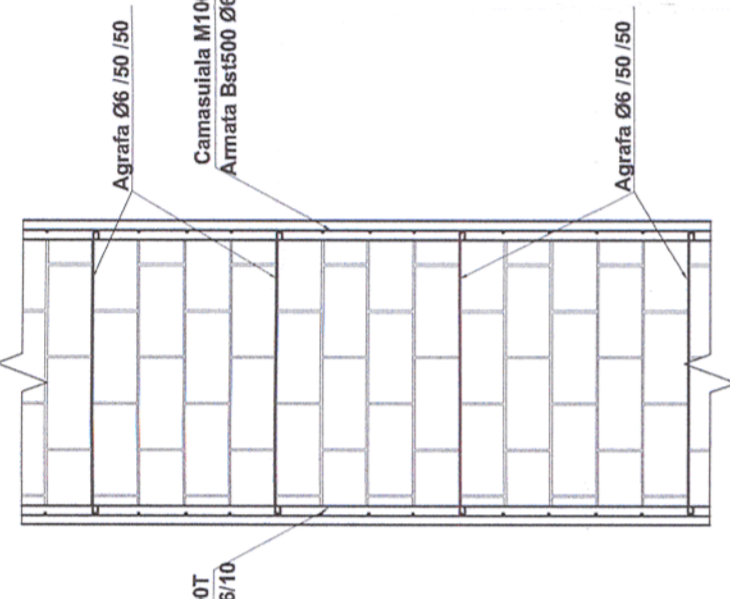

Detaliu consolidare pereți perimetrali  
sc. 1:20

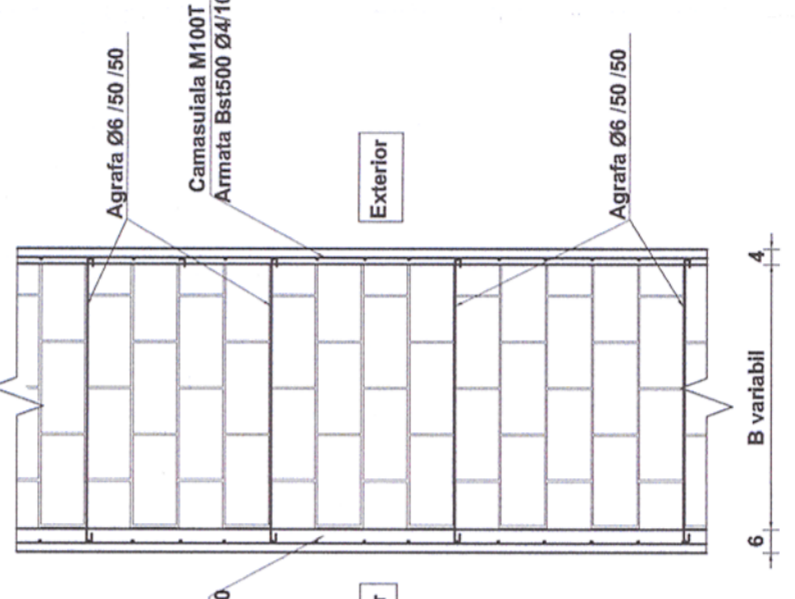

Notă:  
Agrașele vor fi dispuse la aprox. 50 pe verticală și orizontală.  
Trecerea agrașelor prin pereți se va face obligatoriu prin asize (roșturi) în gauri perforate cu rotoperator manual.  
Gaurile de trecere se vor injecta cu lapte de ciment.

MATERIALE:  
Beton armat C16/20; C20/25;  
Olei Beton Bst 500 ;  
Clasa de expunere: XC4, XD1.  
MATERIALS:  
Reinforced concrete C16/20; C20/25;  
Reinforcement Bst 500 ;  
Exposure class: XC4, XD1.  
NOTĂ / NOTE:  
Toate lipurile de oțel (în special Bst 500) vor avea obligatoriu clasa de ductilitate C.  
All types of steel (especially Bst 500) will mandatory have the ductility class C.

LEGENDA / LEGEND:  
Fundatie existenta / Existing foundation  
Pereți existenți / Existing wall  
Camasașulă peretelui cu beton armat / Wall plastering with r.c.

CLASA DE IMPORTANȚA A CONSTRUCȚIEI  
CONFORM P1001-2006 ESTE (II)  
CATEGORIA DE IMPORTANȚA  
CONFORM HG nr. 768/97 este (B)

THE CONSTRUCTION IMPORTANCE CLASS,  
ACCORDING TO P 1001-2006, IS (II)  
THE IMPORTANCE CATEGORY,  
ACCORDING TO HG 768/97 IS "B"

Proiectul de structura se va corela cu proiectul coloriale specializate (parte scrisa si parte desenate).  
The structural project (blueprints, technical briefs, technical specifications) will be correlated with the other specialitis' projects (blueprints, technical briefs, technical specifications).

Acest plan anuleaza si inlocuieste planul nr. PT.02.04.14.RE.05.006 elaborat la data 01.2013.

This layout plan canceled and replaced layout plan no. PT.02.04.14.RE.05.006 prepared on 01.2013.

Verificator / Expert Checker / Expert	Ceștia Requirement	Semnătura Signature	Referat / Expertiza Report / Expertise
European Investment Bank	MINISTERUL TRANSPORTURILOR	COMPANIA NAȚIONALĂ DE CĂI FERATE "CFR" SA	
PROIECTANT / DESIGNER:	BENEFICIAR / BENEFICIARY :		
Aprobat / Approved	Șef de echipă / Team leader	C. Teodorescu	01.2013
Verificat / Checked	Expert / Cheie / Key Expert	R. Witan	01.2013
Subcontractant / Subcontractor	VIOTOP		
Aprobat / Approved	Adjunct Șef de echipă / Deputy Team leader	A.M. Baicu	01.2013
Proiectat / Designed	Engineer	M. Staiacu	01.2013
"Reabilitarea liniei c.f. Frontieră - Simeria, parte componentă a coridorului IV Pan - European pentru circulația trenurilor cu viteză maximă de 160 km/h"			
"Reabilitarea liniei c.f. Cap Bărzava - Cap Yllieu Component Part of the IV Pan - European Corridor for the Trans-Circulation with maximum speed of 160 km/h"			
Section 2 - B: End Y Bărzava - End Y Iliu			
Denumire desen / Drawing name: Plan etaj - Consolidare pereți - Stația Săvărașin / Floor plan - Consolidation of the walls - Passenger building - Săvărașin Station			
Scara / Scale 1:50 ; 1:20	Revizita / Revision 1/05.2013	Cod desen / Drawing Code PT.2B.04.14.RE.05.006	Nr / No 06/07