



FUNDATII STALPI ELECTRIFICARE
POWER POLE FOUNDATION
SCARA/ SCALE 1:20


PLAN FUNDATIE STALP ELECTRIFICARE
POWER POLE FOUNDATION PLAN

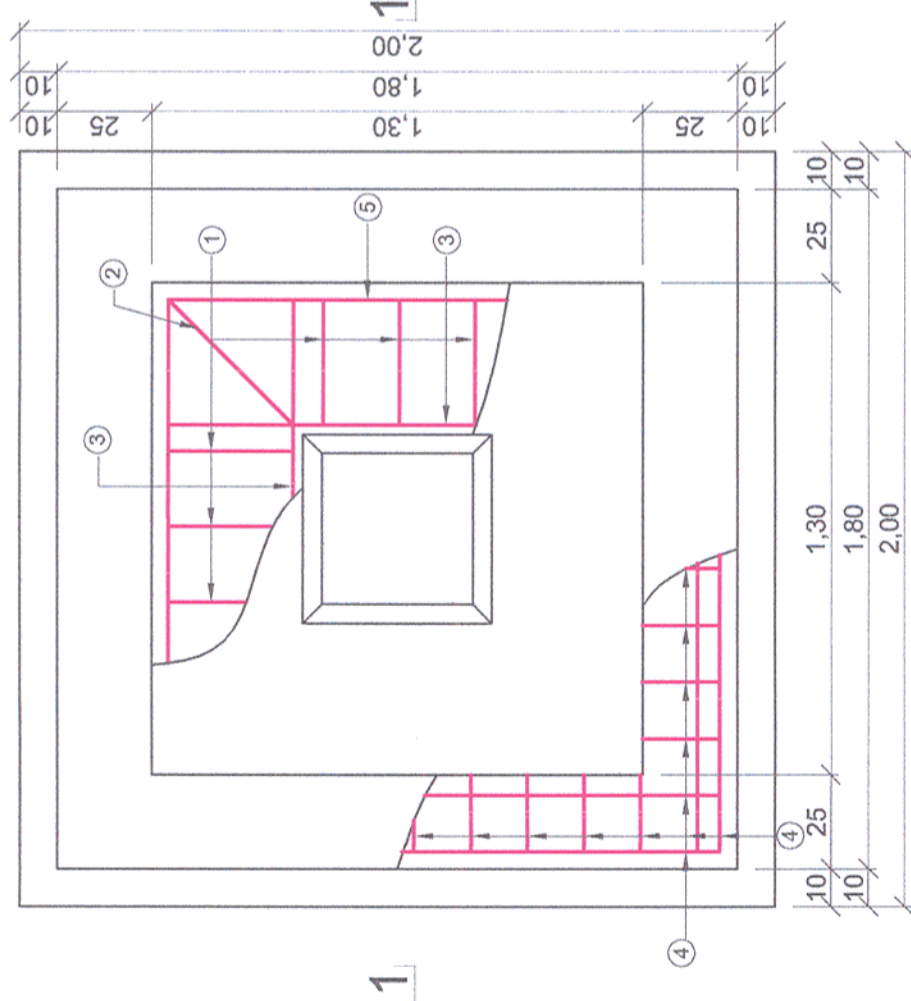

① Ø10/20 Bst500 L=3.65m ② Ø10 Bst500 L=3.80m

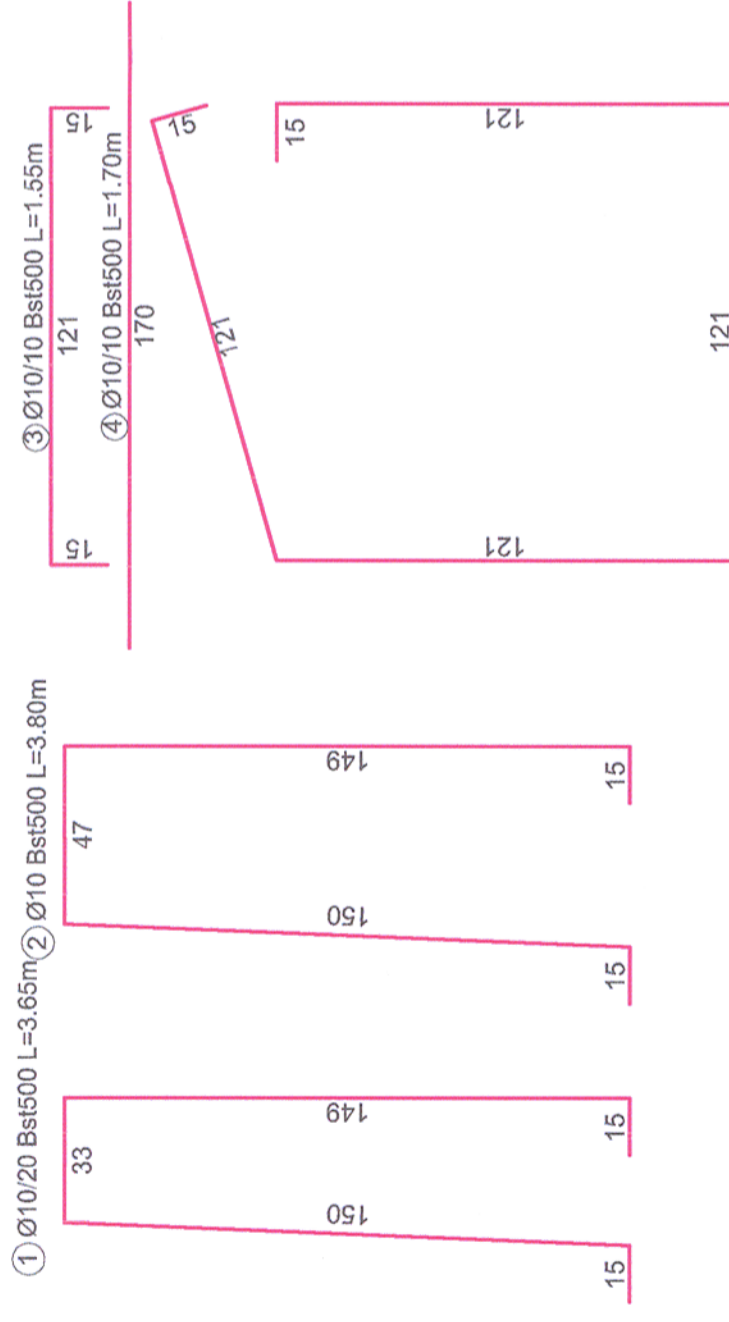

SECTIUNE / SECTION 1-1

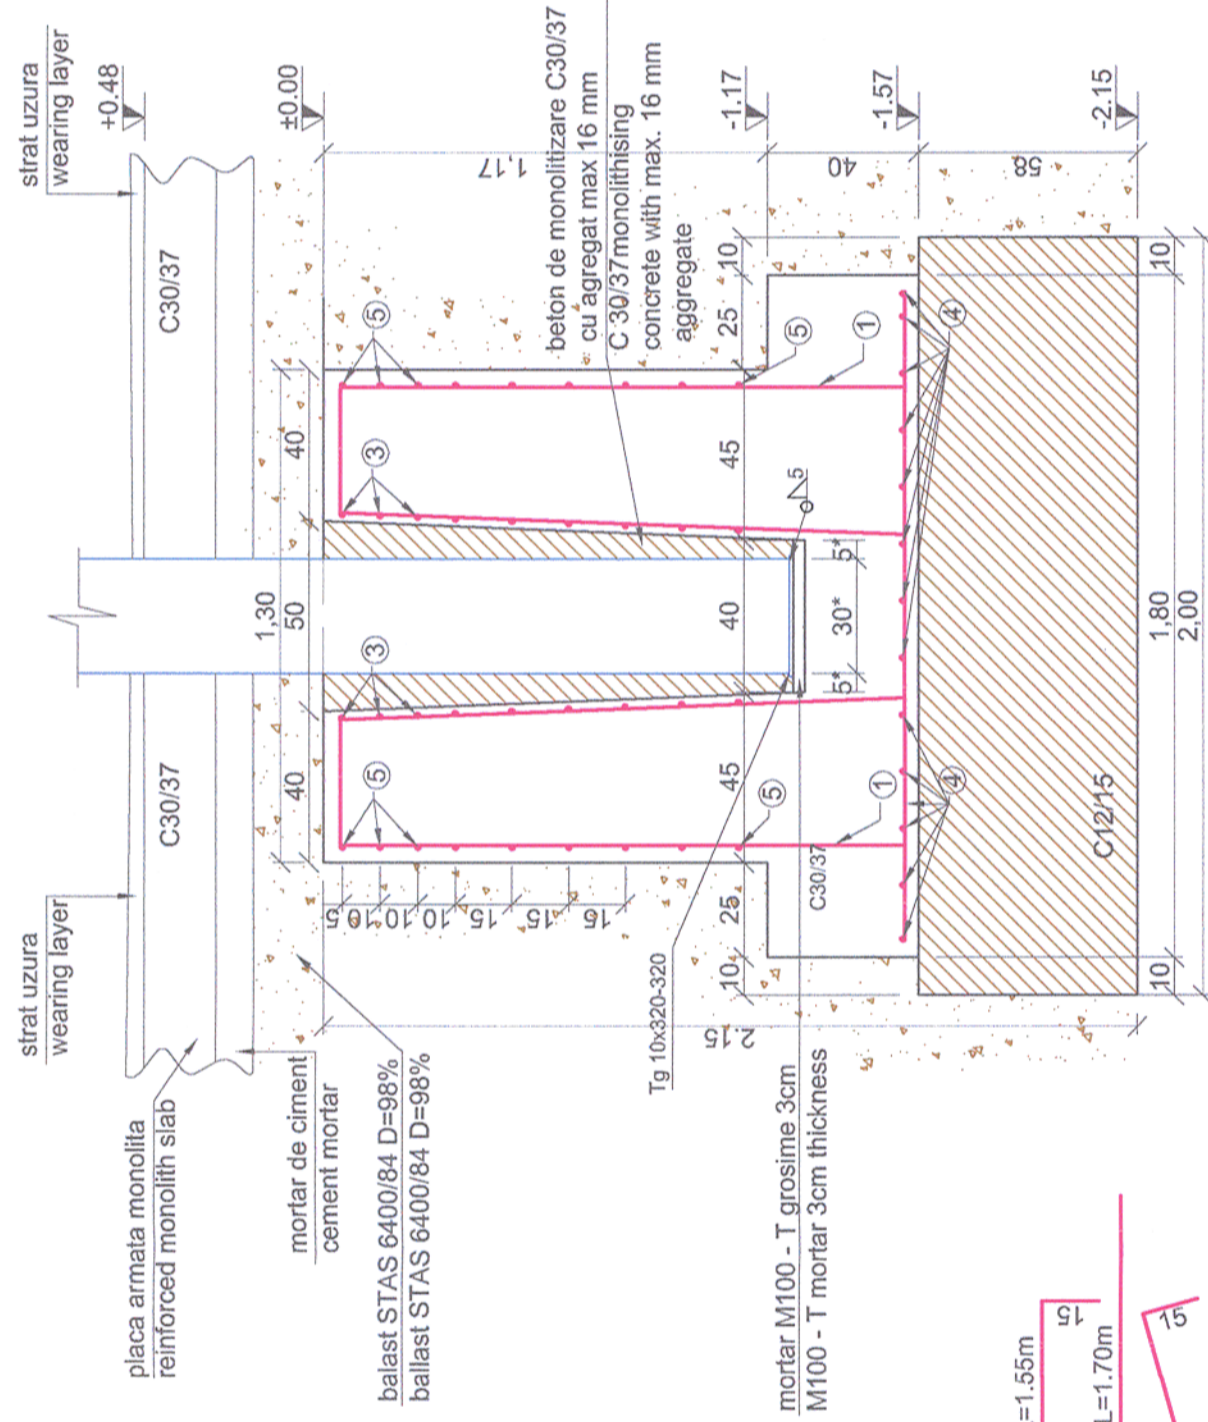

Cotele notate cu * vor fi adaptate pe teren in functie de dimensiunile stalpului
The quotas marked with * will be adapted on field, function of the pole's dimensions

Nr.	Diam	Lungime	Buc.	Bst500 (S500)
1	10	3.65	12	43.80
2	10	3.80	4	15.20
3	10	1.55	36	55.80
4	10	1.70	26	44.20
5	10	5.15	9	46.35
LUNGIMI/diam				205.4
Greutati Diam/ml				0.616
Greutati Kg/diam				126.5
TOTAL pe tip otel				126.5
TOTAL GENERAL				126.5

Toate tipurile de otel (in special Bst 500) vor avea obligatoriu clasa de ductilitate C
All types of steel (especially Bst 500) will mandatory have the ductility class C

Acest plan anuleaza si inlocuieste planul nr. PT.03.03.24.RE.01.008 elaborat la data 01.2013.

This layout plan canceled and replaced layout plan no. PT.03.03.24.RE.01.008 prepared on 01.2013.

Verificator / Expert
Checker / Expert

Cerinta
Requirement

Semnatura
Signature

Referat / Expertiza
Report / Expertise



MINISTERUL TRANSPORTURILOR

BENEFICIAR / BENEFICIARY :

CFR

COMPANIA NATIONALA DE CAI FERATE "CFR" SA



PROIECTANT / DESIGNER:



Aprobat Approved	Şef de echipă Team leader	C. Teodorescu	01.2013	Semnatura Signature
Verificat Checked	Expert Cheie Key Expert	R. Witan	01.2013	

Subcontractant / Subcontractor



Aprobat Approved	Adjunct Şef de echipă Deputy Team leader	A.M. Baicu	01.2013	
Proiectat Designed	Inginer Engineer	S. Petrea	01.2013	

"Reabilitarea liniei c.f. Frontiera - Curtici - Simeria, parte componentă a coridorului IV Pan - European pentru circulația trenurilor cu viteză maximă de 160 km/h"

"Rehabilitation of the Railway Line Border - Curtici - Simeria, component Part of the IV Pan - European Corridor for the Trains Circulation with maximum speed of 160 km/h"

Section 3: Gurasada - Simeria

Denumire desen / Drawing name:

Fundații stâlpi electrificare Mintia/Mintia power pole foundation

Scara / Scale 1:20	Revizia / Revision 1/05.2013	Cod desen / Drawing Code PT.03.03.24.RE.01.008	Nr / No 08/08
-----------------------	---------------------------------	---	------------------