NOTĂ / NOTE:

Detalierea lucrărilor de sprijinire şi apărări de maluri, este prevăzută în cdiectul Consolidări.

Details for consolidations and bank protections will be presented in Consolidations.

21 Profil transversal aplicabil între: / Cross section aplicable between:
km 547+365 - km 547+470

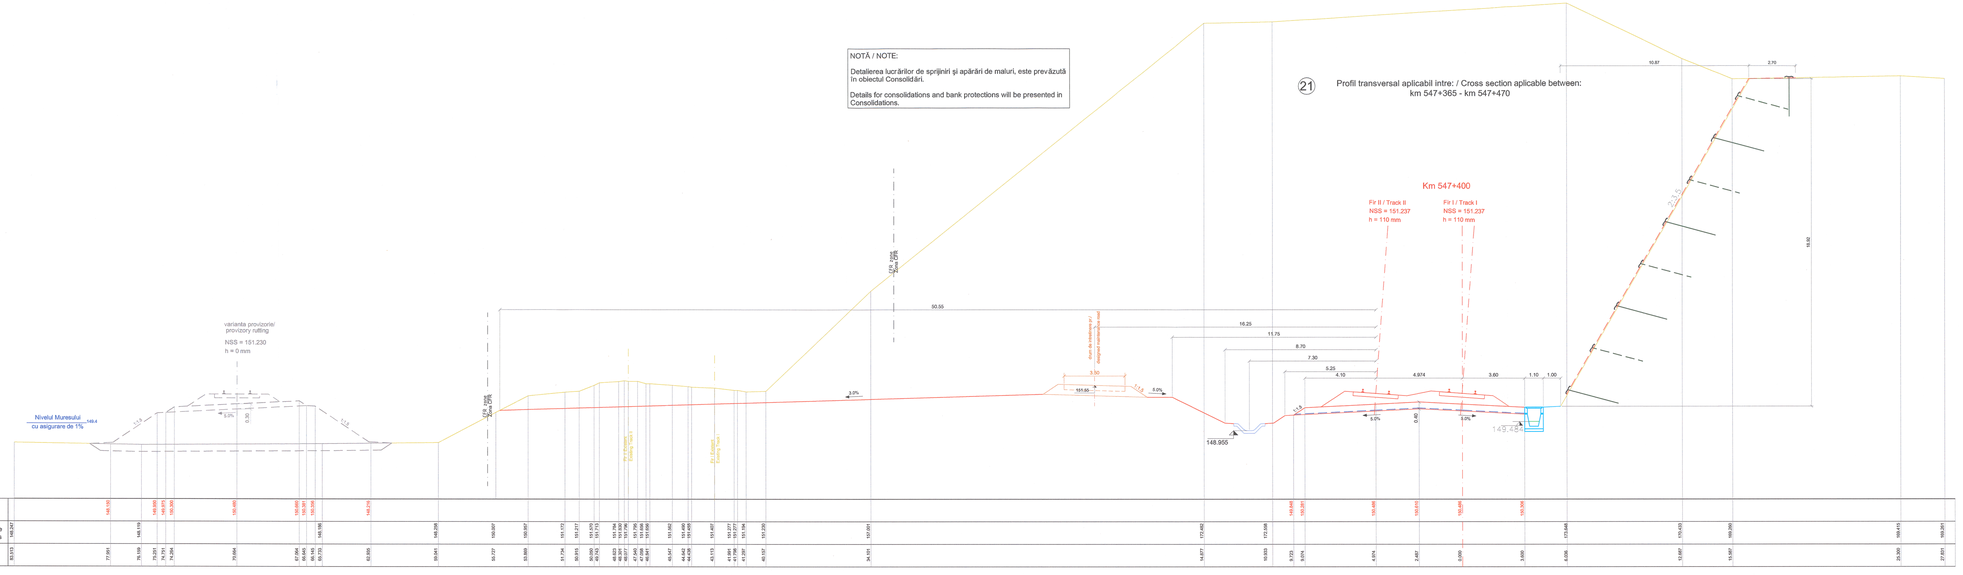

| | | |