


km 524+900.000

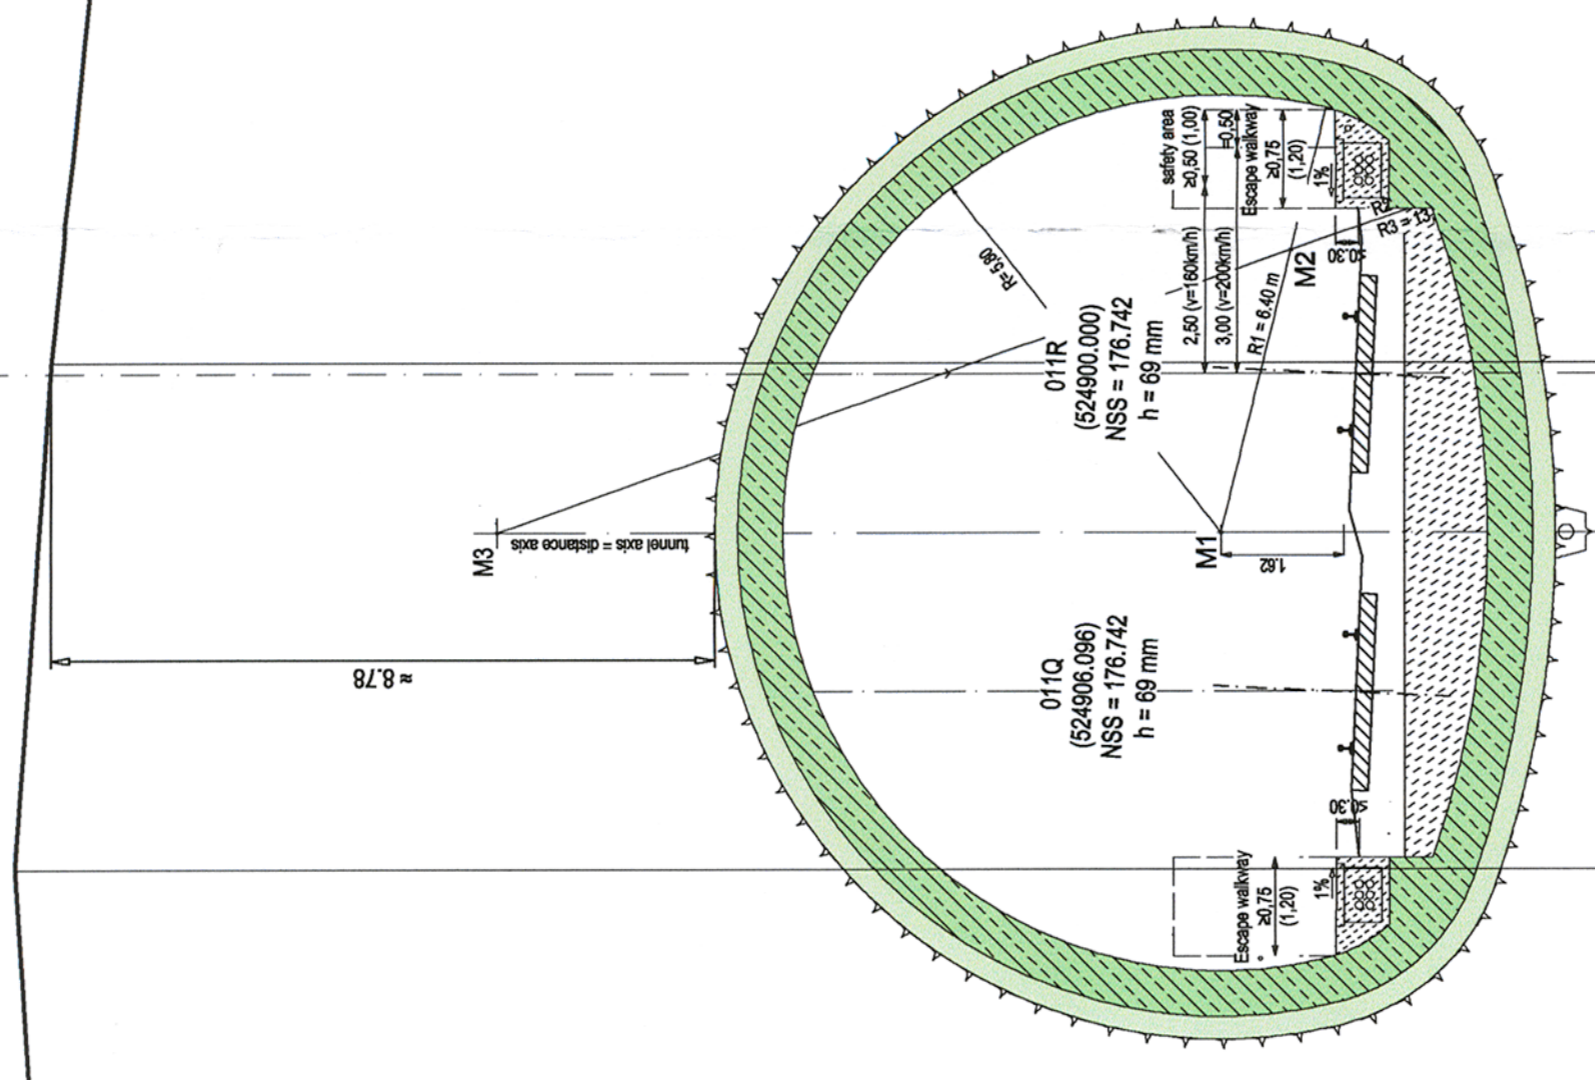

Nivelul Muresului  
cu asigurare de 1%

Subgrade	176.061	193.832	192.541	187.498	23.719
Ground	194.316	193.832	192.541	187.498	23.719
Distance	0.000	0.146	12.036	187.498	23.719

Layout plan	M. 1:1000	TU 2.1
Longitudinal section	M. 1:1000	TU 2.2
Cross Section km 525+000	M. 1:100	TU 2.4
Cross Section km 525+100	M. 1:100	TU 2.5
Regular Cross section CS1, d=60cm, R=5,80m	M. 1:50	CS 1
Regular Cross section CS2, d=40cm, R=5,80m	M. 1:50	CS 2
Portals	M. 1:50	CS 3
Details	M. 1:10	TUD 1
Excavation class 4.1	M. 1:250	EC 1
Excavation class 4.2	M. 1:250	EC 2
Excavation class 4.3	M. 1:250	EC 3
Excavation class 4.4	M. 1:250	EC 4
Excavation class 6.1	M. 1:250	EC 5
Excavation class 6.2	M. 1:250	EC 6
Excavation class 6.3	M. 1:250	EC 7
Excavation class 6.4	M. 1:250	EC 8
Excavation class 6.5	M. 1:250	EC 9

Referat / Expunerea Report / Expunție	Referat / Expunerea Report / Expunție
Centra Requirement	Centra Requirement
Ministerul Transporturilor	Ministerul Transporturilor
Beneficiar / Beneficiary:	Beneficiar / Beneficiary:
Compania Națională de Căi Ferate "CFR" SA	Compania Națională de Căi Ferate "CFR" SA
European Investment Bank	European Investment Bank
PROIECTANT / DESIGNER:	PROIECTANT / DESIGNER:
Semnatura Signature	Semnatura Signature
Data Date	Data Date
Sef de echipa Team leader	C. Teodorescu
Expert Cheie Key Expert	M. Diegmann
Adjunct Sef de echipa Deputy Team leader	J. Werfling
Inginer Engineer	D. Ciomanel
06/2013	06/2013
06/2013	06/2013
06/2013	06/2013
06/2013	06/2013
Project 91	Project 91
35371.1	35371.1
PT	PT
CROSS SECTION, km 524+900.000	CROSS SECTION, km 524+900.000
Scara / Scale 1:100	Scara / Scale 1:100
Cod desen / Drawing Code TU 2.3	Cod desen / Drawing Code TU 2.3
Nr / No TU 2.3	Nr / No TU 2.3