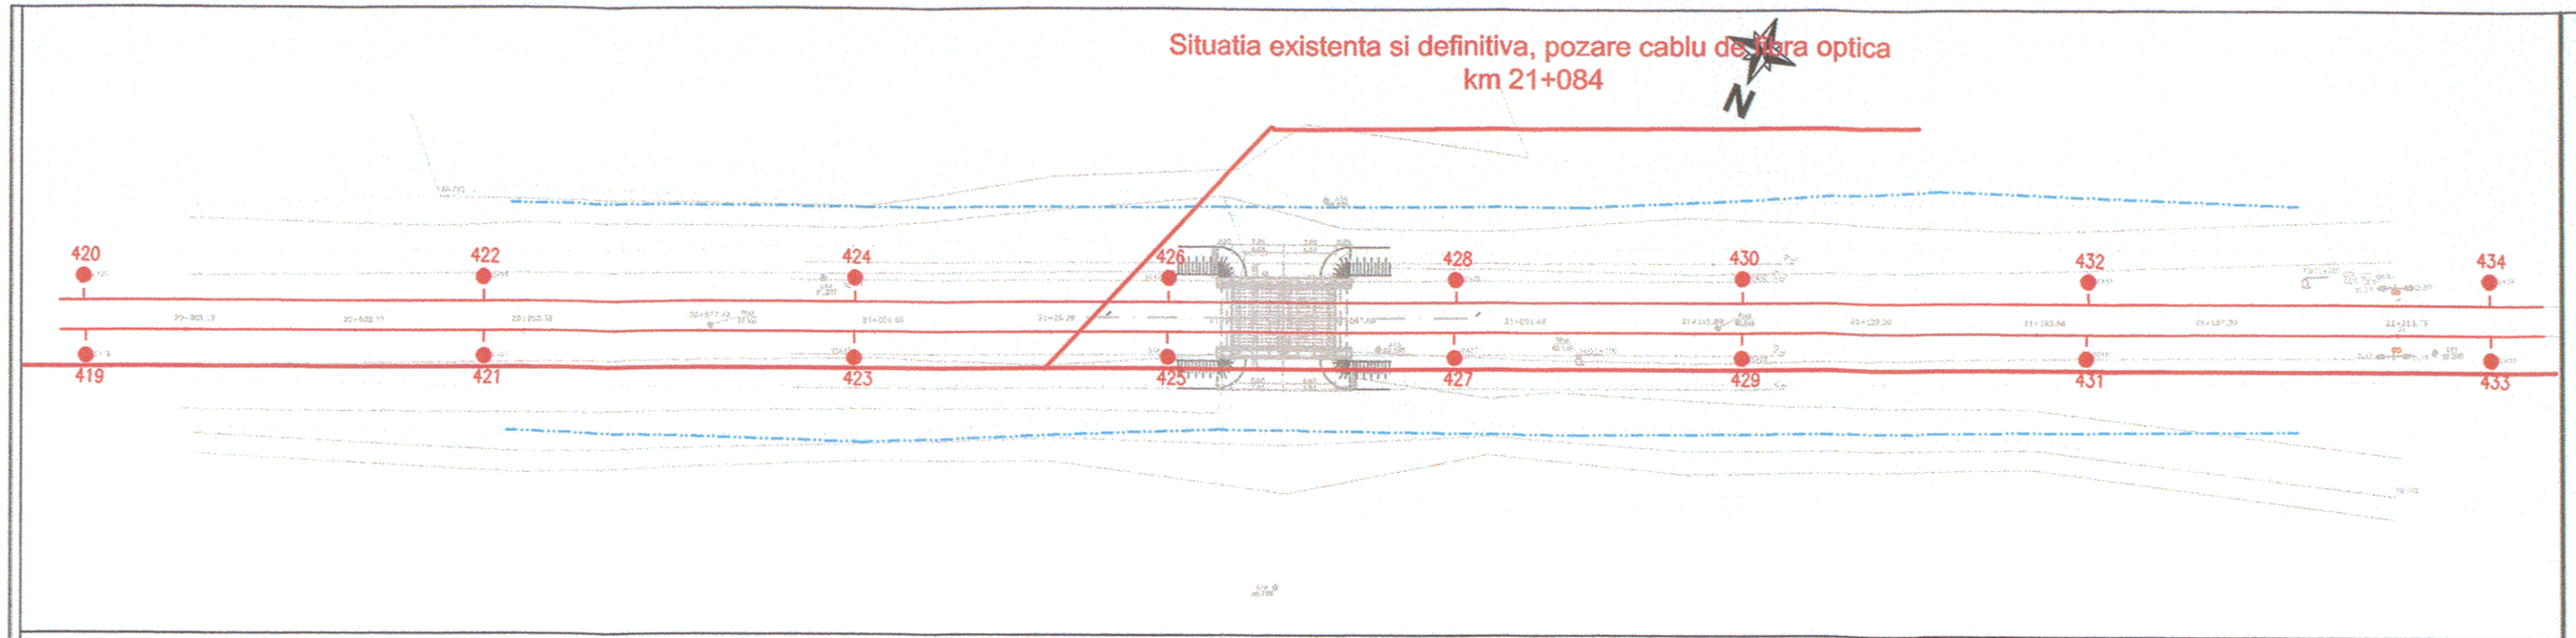

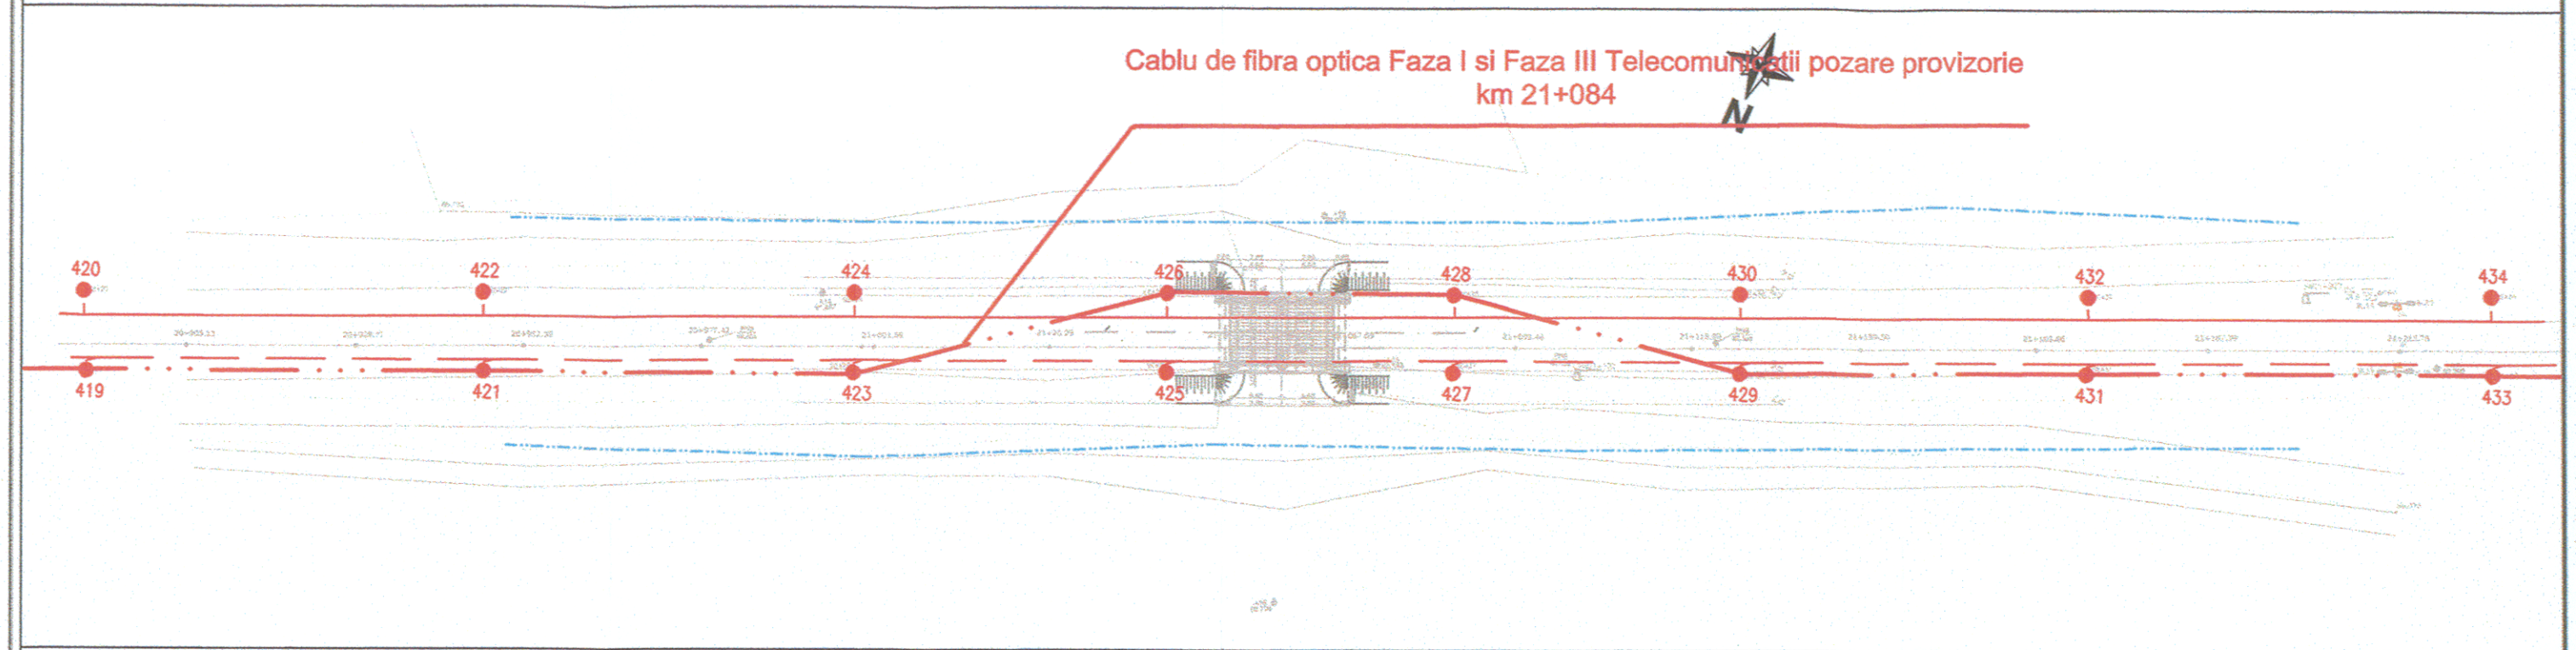

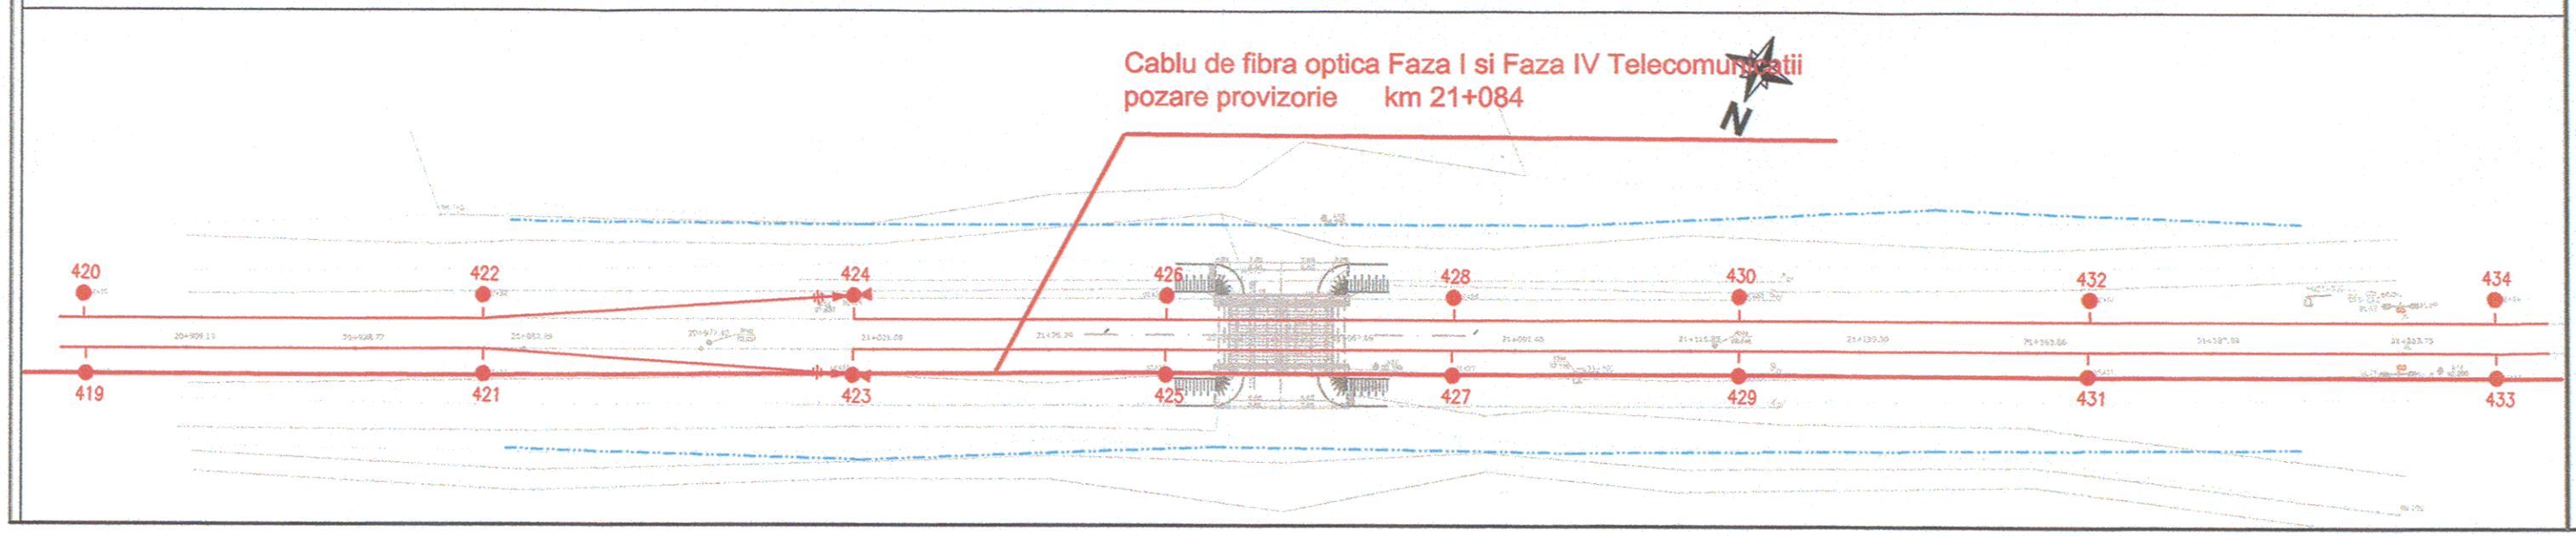

Ordinea de execuţie a lucrărilor

Pentru asigurarea funcţionării pe perioada lucrărilor a instalaţiilor de telecomunicaţii pe zona podului dezafectat de la km 21+084 de pe linia CF 100 Bucureşti -Videle, se vor executa următoarele :

Se avizează în scris Sucursala Regională Telecomunicaţii Bucureşti cu 5 (cinci) zile lucrătoare înainte de începerea lucrărilor la cablul de telecomunicatii. Trecerea comunicaţiilor de pe traseu existent pe traseul provizoriu şi apoi pe traseul definitiv al cablului de telecomunicaţii se va face cu intreruperea planificată a comunicaţiilor.

Lucrări provizorii:

Faza I Instalaţii de Telecomunicaţii

FAZA III - Pod

LINIA I INCHISA, IN INCHIDERI SUCCESIVE DE LINIE PE LINIA II (in ferestre ` II)

- După scoaterea de sub tensiune a ambele linii de contact si demontarea liniei de contact de pe linia I se vor executa următoarele:
- Depozarea cablului de fibră optică de pe următorii stâlpi de LC: SE 425 şi SE 427 (fir I de cale ferată);
- Pozarea cablului de fibră optică pe un nou traseu, de pe firul I cf pe firul II cf, pe următorii stâlpi de LC: SE 423 - SE 426 - SE 428 - SE 429 (stâlpul de LC, SE427 va fi scos pentru introducerea podurilor provizorii tip G15 pe linia I de cale ferată) ;
- Pentru pozarea cablului de fibră optică pe noul traseu se va folosi rezerva existentă pe stelaj;

Faza II Instalaţii de Telecomunicaţii

FAZA V - Pod

LINIA II INCHISA, IN INCHIDERI SUCCESIVE DE LINIE PE LINIA I (in ferestre de circulatie pe linia I)

- se scot de sub tensiune ambele linii de contact si se demonteaza linia de contact de pe linia II;
- Depozarea cablului de fibră optică de pe următorii stâlpi de LC: SE 426 şi SE 428;
- Pozarea cablului de fibră optică pe traseul iniţial, pe firul I, pe următorii stâlpi de LC: SE 423 - SE 425 - SE 427 - SE 429 (stâlpul de LC, SE428 va fi scos pentru introducerea podurilor provizorii tip G15 pe linia II de cale ferată) ;

Faza III Instalaţii de Telecomunicaţii

FAZA VII - Pod

IN INCHIDERE DE LINIE PE LINIA I SI SUB CIRCULATIE CU RESTRICTIE DE VITEZA DE 30km/h PE LINIA II

- se scoate de sub tensiune si se demonteaza linia de contact de pe linia I;
- Depozarea cablului de fibră optică de pe următorii stâlpi de LC: SE 425 şi SE 427 (fir I de cale ferată);

LINIA I INCHISA, IN INCHIDERI SUCCESIVE DE LINIE PE LINIA II (in ferestre de circulatie pe linia II)

- se scoate de sub tensiune, se detensioneaza si se trage la stalpi linia de contact de pe linia II;
- Pozarea cablului de fibră optică pe un nou traseu, de pe firul I cf pe firul II cf, pe pe următorii stâlpi de LC: SE 423 - SE 426 - SE 428 - SE 429 (stâlpul de LC, SE427 va fi scos pentru scoaterea podurilor provizorii tip G15 de pe linia I de cale ferată) ;
- Pentru pozarea cablului de fibră optică pe noul traseu se va folosi rezerva existentă pe stelaj;

Lucrări definitive:

Faza IV Instalaţii de Telecomunicaţii

FAZA VIII - Pod

IN INCHIDERE DE LINIE PE LINIA II SI SUB CIRCULATIE CU RESTRICTIE DE VITEZA DE 30km/h PE LINIA I

- se scoate de sub tensiune si se demonteaza linia de contact de pe linia II;
- Depozarea cablului de fibră optică de pe următorii stâlpi de LC: SE 426 şi SE 428;

LINIA II INCHISA, IN INCHIDERI SUCCESIVE DE LINIE PE LINIA I (in ferestre de circulatie pe linia I)

- se scoate de sub tensiune, se detensioneaza si se trage la stalpi linia de contact de pe linia I;
- Pozarea definitivă a cablului de fibră optică pe traseul iniţial, pe partea dreaptă a firului I, pe următorii stâlpi de LC: SE 423 - S E 425 - SE 427 - SE 429 ;

Pentru lucrările provizorii şi definitive la pozarea cablului de fibră optică se vor folosi console şi role de ghidaj noi acolo unde este necesar.

B			
A			
	Data / *Date*	Modificare / *Modification / Revision*	

BENEFICIAR/ BENEFICIARY : ROMANIAN RAILWAY NATIONAL COMPANY

AUTORITATEA DE IMPLEMENTARE/ IMPLEMENTUNG AUTHORITY: Ministerul Transporturilor / Ministry of Transports

AUTORITATEA CONTRACTANTA / CONTRACTING AUTHORITY: Ministerul Economiei si Finantelor Oficiul de Plati si Contractare Phare / Ministry of Economy and Finances Phare Payments &Contracting Office

CFCU

Contract / Contract: 1303/2007

Faza / Phase: *PTh+DDE/ TP+DD*

CONSIS PROIECT

Proiect finantat de UNIUNEA EUROPEANA / Project financed by EUROPEAN UNION

POS Transport 2007- 2013

Intocmit / *Designed*	Tehn.Natalia TOMA		Scara / Scale : 1:500	PORTOFOLIU DE PROIECTE PHARE CES 2005 / PHARE CES 2005 PROJECTS PORTFOLIO LOT 1 Asistenta tehnica pentru pregatirea unor lucrari de reabilitare pentru tuneluri si poduri de cale ferata / Technical assistance for preparing rehabilitation works required by railway tunnels and bridges
Verificat / *Checked*	Ing.Decebal Stefanescu			
Sef echipa / *Team leader*	Ing.Stelian VARA-OROS		Data / Date : 05.2009	Denumire desen / Drawing Title : Sucursala RCF /Railway district BUCURESTI Linia cf 100/ Railway line 100 Bucuresti- Videle Pod/ Bridge km 021+084 INSTALATII DE TELECOMUNICATII Cod desen / Drawing Code: PT 5 Nr. / No: TCf 01