


NOTA: SISTEM DE PROIECTIE STEREOGRAFIC 1970
SISTEM DE REFERINTA MAREA NEAGRA 1975

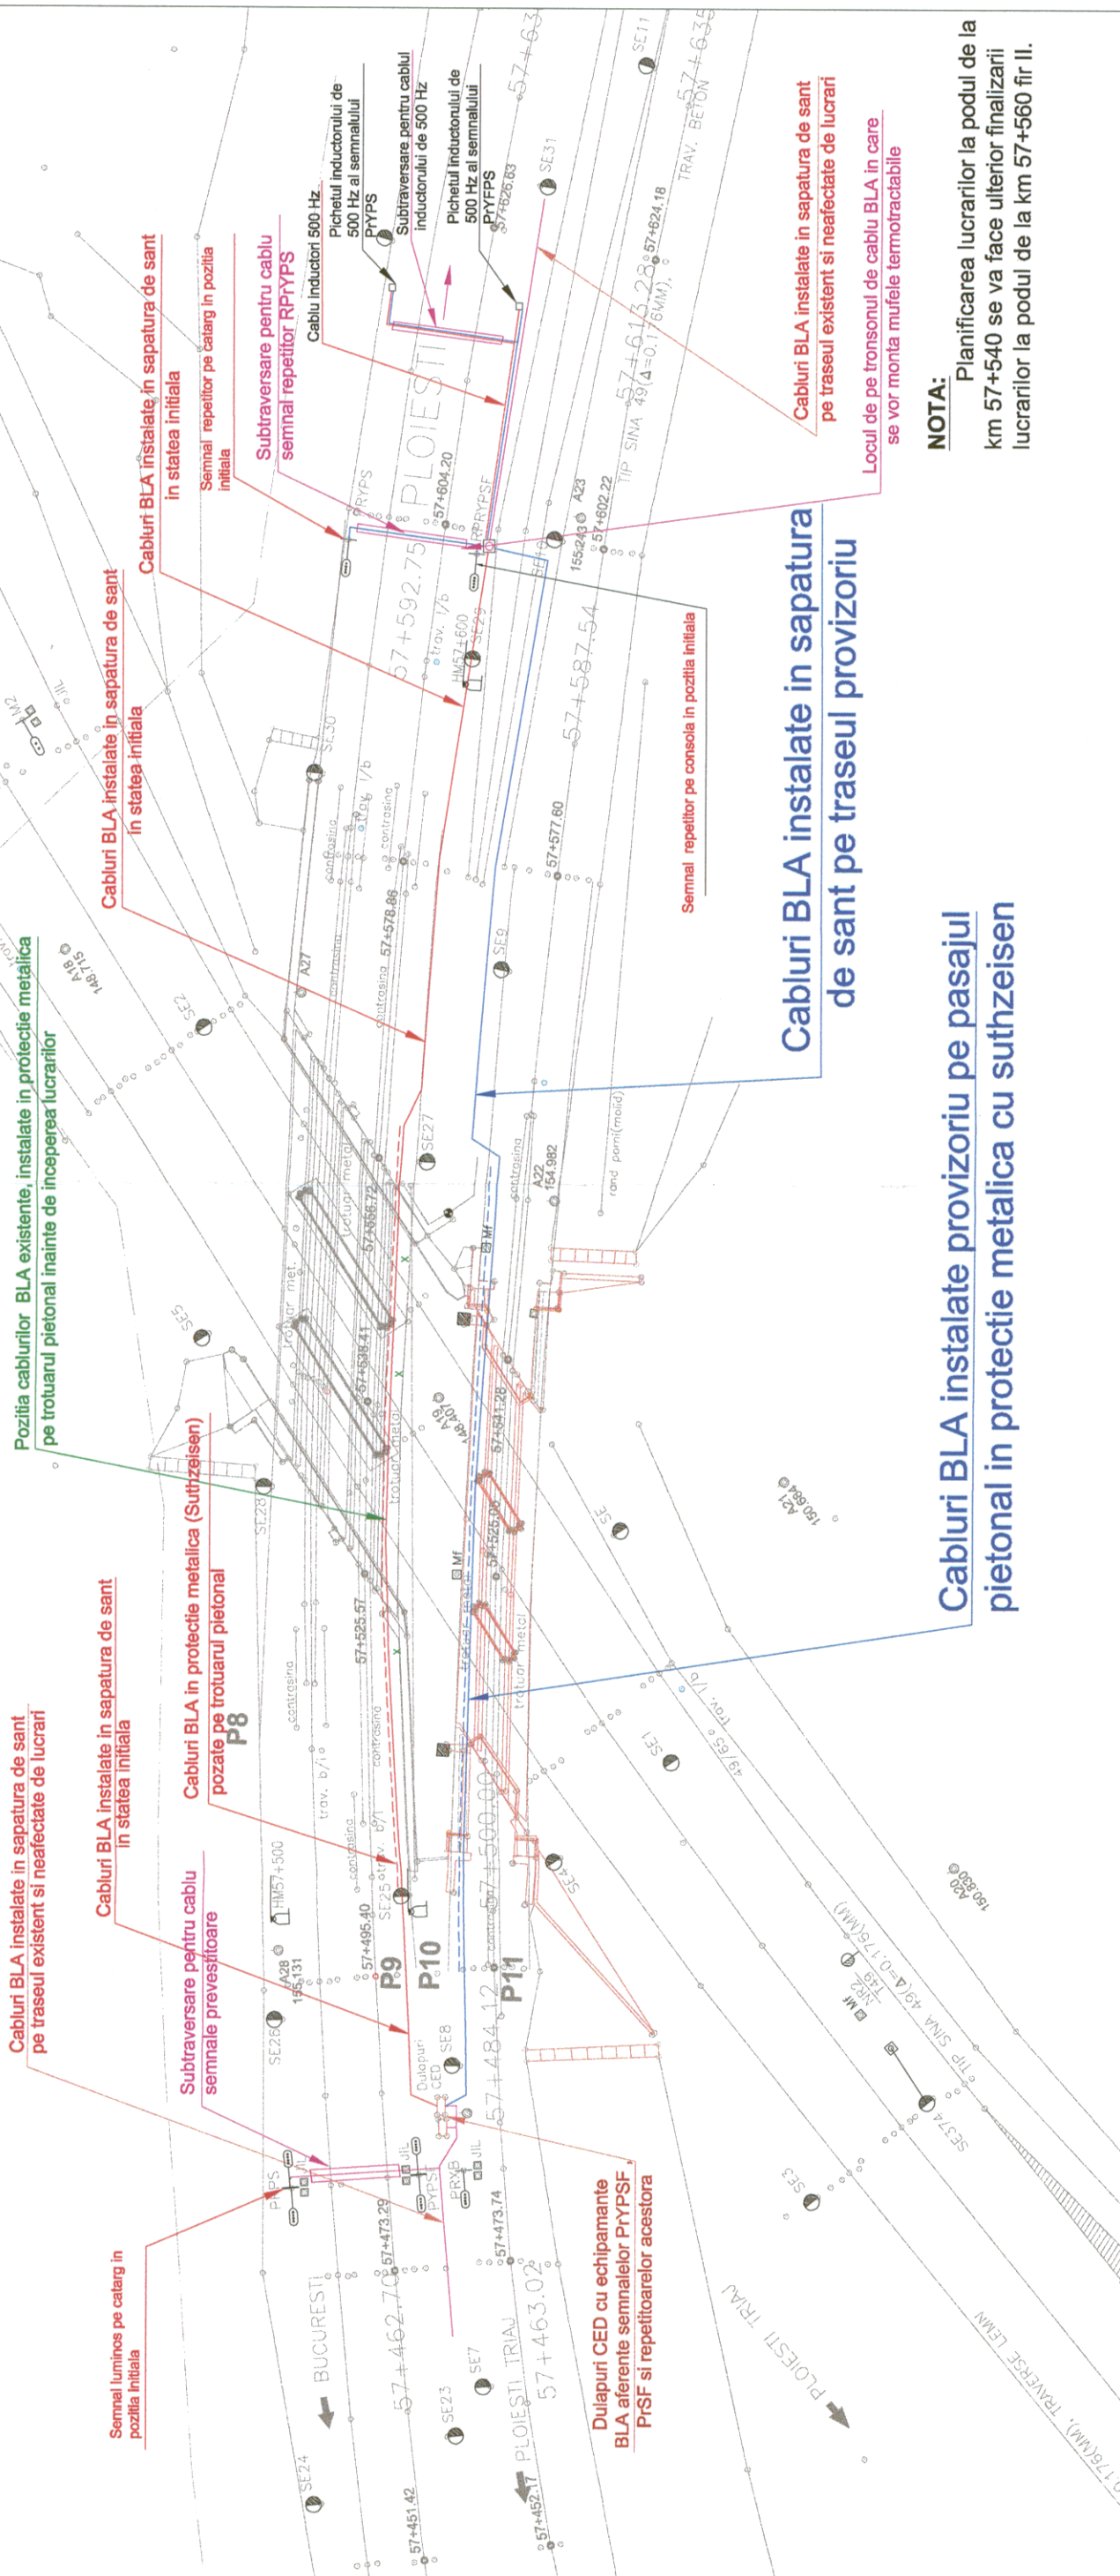

Cabluri BLA instalate in sapatura de sant pe traseul provizoriu

Cabluri BLA instalate provizoriu pe pasajul pietonal in protectie metalica cu suthzeisen

NOTA:
Planificarea lucrarilor la podul de la km 57+540 se va face ulterior finalizarii lucrarilor la podul de la km 57+560 fir II.

LEGENDA

- Locul in care se va realiza montarea mufelor termotractable
- Cabluri existente
 - Cabluri BLA in sapatura (rosu faza initiala si definitiva , albastru faza provizorie situat pe traseul ocolitor.
 - Cablu BLA existent neafectat de lucrari in sapatura de sant.
 - Cablu BLA pe traseul provizoriu in protectie metalica (Suthzeisen)
 - Cablu BLA in faza definitiva cu protectie metalica (Suthzeisen).

ATENTIE!

CABLURI
EXISTENTE IN FUNCTIUNE

RESPECTATI MASURILE PRIVIND
SANATATEA SI SECURITATEA IN MUNCA
SI SITUATIILE DE URGENTA

B	</
---	--	--	----