VEDERE PLANA CONTRAVANTUIRE SUPERIOARA
PLANE VIEW TOP LATERAL BRACING
Sc. 1:20

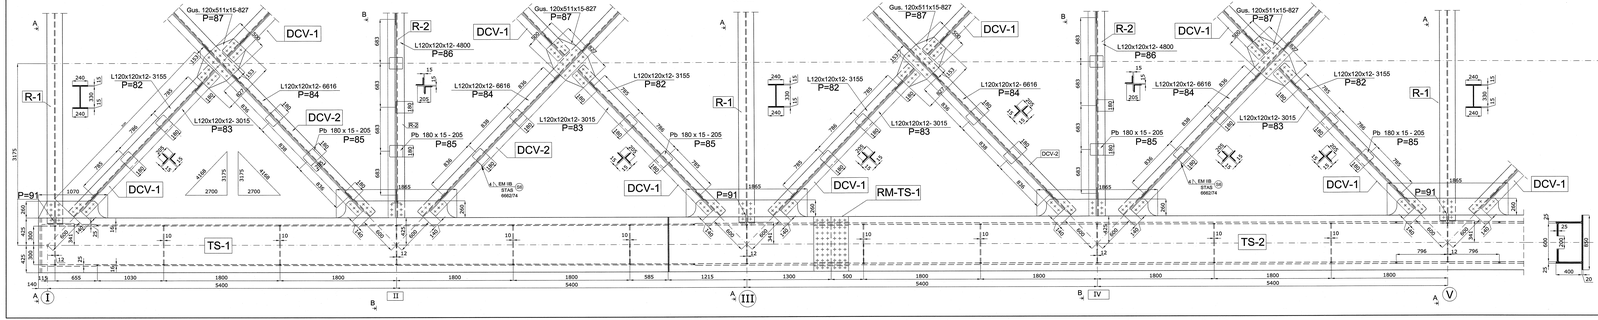

1 - 1

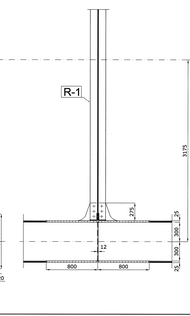

SECTIUNE A - A
SECTION A - A
Sc. 1:10

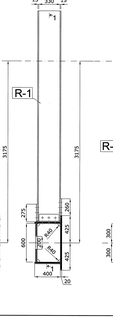

SECTIUNE B - B
SECTION B - B
Sc. 1:10

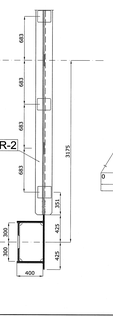

SCHEMA GENERALA TABLIER
GENERAL SCHEME SUPERSTRUCTURE

PLAN CONTRAVANTUIRE SUPERIOARA
TOP LATERAL BRACING PLAN

ELEVATIE / ELEVATION

EVALUAREA MATERIALULUI METALIC PENTRU CONTRAVANTUIREA SUPERIOARA (1 BUC)
EVALUATION OF METALLIC MATERIALS FOR TOP LATERAL BRACING (1 PIECE)

POZ	DENUMIRE PIESA	BUC	SECTIUNE	Ljnj	Kgnj	Kgbuc	MASA S355GJ/O4	MASA S235JO/O4
62	CORNIERA DCV-1	16	L120x120x12	3.155	21.6	68.1	-	1090
63	CORNIERA DCV-1	16	L120x120x12	3.015	21.6	65.1	-	1042
64	CORNIERA DCV-2	16	L120x120x12	6.616	21.6	142.9	-	2286
65	PLACUTE BULBARZARE	136	180x15	0.205	21.2	4.34	-	678
66	CORN. R-2	8	L120x120x12	4.800	21.6	103.7	-	830
67	GUSEU CENTRAL	8	511x15	0.827	83.2	68.8	-	550
68	PLATBANDA SUPER.R-1	8	240x15	4.989	28.3	140.4	702	-
69	INIMA R-1	8	330x12	4.998	31.0	154.4	772	-
70	PLATBANDA INFER. R-1	8	240x15	4.995	28.3	140.4	702	-
51	CORNIERA R-1	20	L120x120x12	0.310	21.6	6.7	-	134
					TOTAL [Kg]		2175	6458

Elaborat	Ing. Cristian Dinu		Scara / Scale	1:10	Titlul proiectului / Project Title: Proiectarea si Executia Pod de o Carosabila Peste Raul Siret la Lespezi, Judetul Suceava		
Verificat	Ing. Ioan Davidin		Faza / Stage	DE	Titlul documentului / Document Title: PLAN CONTRAVANTUIRE SUPERIOARA TOP LATERAL BRACING PLAN		
Coordonator proiect	Ing. Stefan Vara-Oros		Data / Date	05.2009	Nr. Proiect / Project No: 1/2009 Nr. Desen / Drawing No: PD 01		10

Beneficiar / Client: CONSILIUL JUDETEAN SUCEAVA
Proiectant / Designer: ASOCIEREA SC PROIECT SA BUCURESTI - SC PRODEMO SRL BUCURESTI
Antreprenor / Contractor: Asociere Transporturi Feroviare si Constructii SA - Transporturi Feroviare si Constructii Sinaia SA
Finanțare / Financing: Programul Operațional Sectorial pentru Transport 2007-2013
Titlul proiectului / Project Title: Proiectarea si Executia Pod de o Carosabila Peste Raul Siret la Lespezi, Judetul Suceava
Titlul documentului / Document Title: PLAN CONTRAVANTUIRE SUPERIOARA - TOP LATERAL BRACING PLAN