SECTIUNE H - H
SECTION H - H
Sc. 1:20

SECTIUNE I - I
SECTION I - I
Sc. 1:20

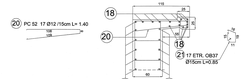

SECTIUNE G - G
SECTION G - G
Sc. 1:20

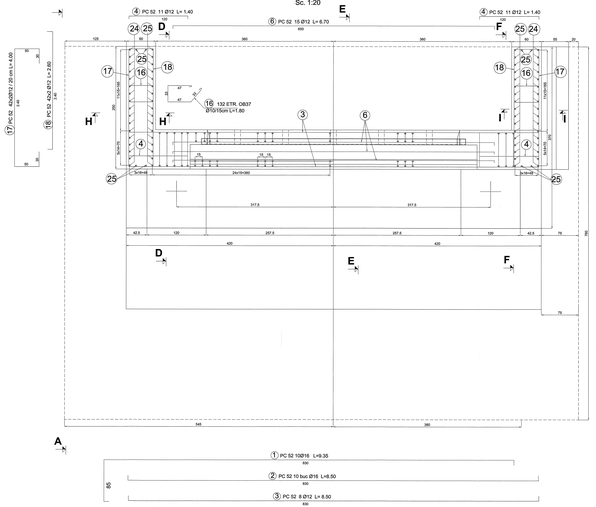

VEDERE B - B
VIEW B - B
Sc. 1:20

SECTIUNE C - C
SECTION C - C
Sc. 1:20

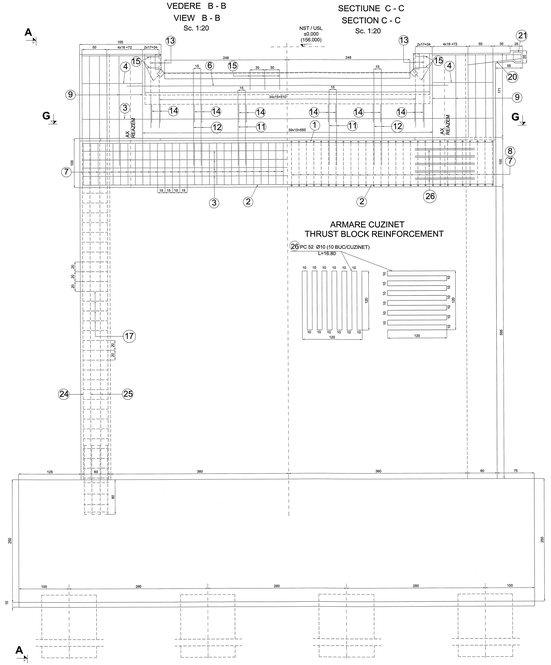

VEDERE LATERALA A - A
LATERAL VIEW A - A
Sc. 1:20

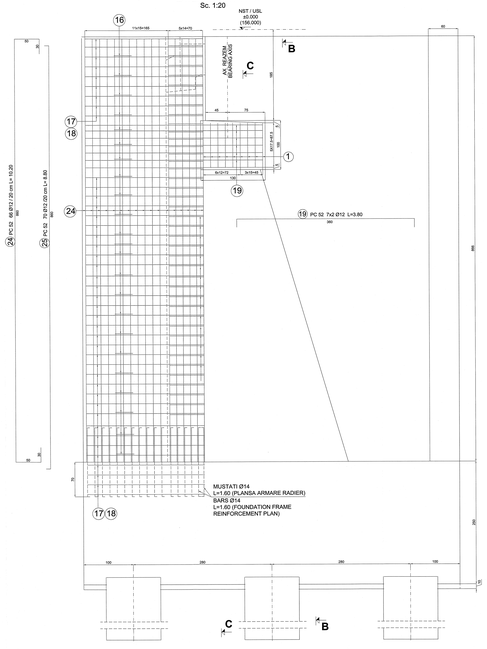

SECTIUNE D - D
SECTION D - D
Sc. 1:20

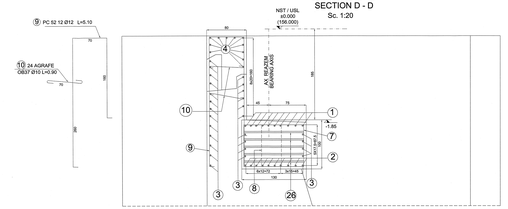

SECTIUNE F - F
SECTION F - F
Sc. 1:20

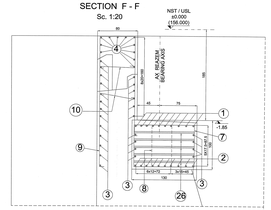

SECTIUNE E - E
SECTION E - E
Sc. 1:20

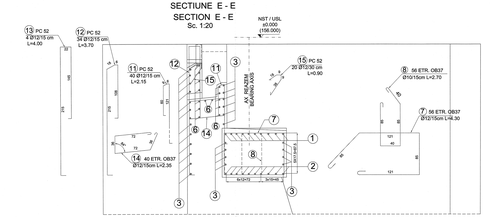

EXTRAS ARMATURA (ELEVATIE CULEEA C2-I (1 ELEVATIE)
NECESSARY OF REINFORCEMENT FOR ABUTMENT C2-I (ELEVATION-1 ELEVATION)

MARCA / MARK	DIAMETRUL / DIAMETER	BUCATI / PCS	LUNGIMI / LENGTHS	LUNGIMI / DIAMETRE				
				OB-37			PC-52	
				Ø10	Ø12	Ø16	Ø12	Ø14
1	16	10	9.35					94
2	16	10	8.50					85
3	12	31	8.50				264	
4	12	22	1.40				31	
5	12	15	6.70				101	
7	12	56	4.36		241			
8	10	90	2.70	151				
9	12	8	5.10				41	
10	12	24	0.90	22				
11	12	40	2.15				86	
12	12	32	3.70				118	
13	12	4	4.00				24	
14	12	40	2.35		94			
15	12	20	0.90				18	
16	10	90	1.80	162				
17	12	84	4.00				336	
18	12	64	2.60				218	
19	12	14	3.80				54	
20	12	13	2.60				41	
21	10	17	0.85	15				
24	12	24	10.20				347	
25	12	42	8.80				370	
26	10	20	16.80	336				
Total lungimi / diametre [m]			686	335			2087	179
Masa / metry [kg]			0.617	0.888	0.617	0.888	1.208	1.578
Masa / diametre [kg]			420	300		1650		280
Masa totala/tipuri de otel [kg]			720			2100		

MATERIALE / MATERIALS:
PC-52
OB-37

SCHEMA GENERALA POD
BRIDGE GENERAL SCHEME

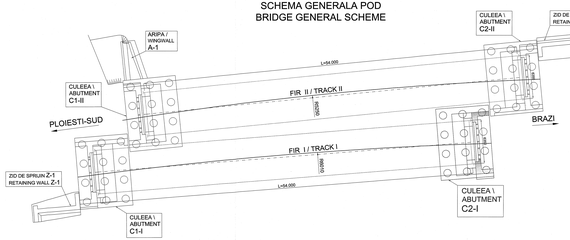

VIZAT \ APPROVED
DIRECTOR GENERAL
Ing. Cristian Mihai
DIRECTOR TEHNIC
Ing. Ionut Stanciu
DIRECTOR PROIECTARE
Ing. Mihai Ionescu
SEF PROIECT
Ing. Stefan Ilie
SEF PROIECT
Ing. Mihai Ionescu

1					
0	09.2025				
Rev.	Data	Descriere	Intocmit	Verificat	Aprobat

Beneficiar / Client: CNAIR S.A.
Proiectant / Designer: Proiect Constructii Bucuresti S.A.
Proiectant general / General designer: Proiect Constructii Bucuresti S.A.
Subproiectant / Subdesigner: Proiect Constructii Bucuresti S.A.

Director proiect / Project director: Ing. Cristian Mihai
Coordonator / Coordinator: Ing. Ionut Stanciu
Proiectat / Designed: Ing. Mihai Ionescu
Desenat / Drawn: Ing. Mihai Ionescu
Verificat / Checked: Ing. Stefan Ilie
Aprobat / Approved: Ing. Mihai Ionescu

Faza / Phase: PAC
Scara / Scale: 1:20
Data / Date: 09.2025

Titlu proiect / Project title: PROIECTARE ȘI EXECUȚIE LUCRĂRI DE REABILITARE ȘI MODERNIZARE PE DRUMUL EXPRESS DE LA PLOIEȘTI LA BRAȘOV, ÎNTRE KM 0+000 ȘI KM 54+000
Titlu faza / Phase title: PROIECT DE EXECUȚIE
Titlu piesa scrisa / Drawing title: CULEEA C2-I (1 ELEVATIE)
ABUTMENT C2-I (1 ELEVATION)

Nr. proiect / Project no.: 16.2025
Nr. piesa scrisa / Drawing no.: PE-C2-I
Pagina / Page: 01

Acest document este proprietatea Proiect Constructii Bucuresti S.A. Nu poate fi copiat sau folosit fara acordul scris al Proiect Constructii Bucuresti S.A. / This document is the property of Proiect Constructii Bucuresti S.A. It may not be copied or used without the written consent of Proiect Constructii Bucuresti S.A.