SECTIUNE LONGITUDINALA B - B
LONGITUDINAL SECTION B - B
Sc 1:20

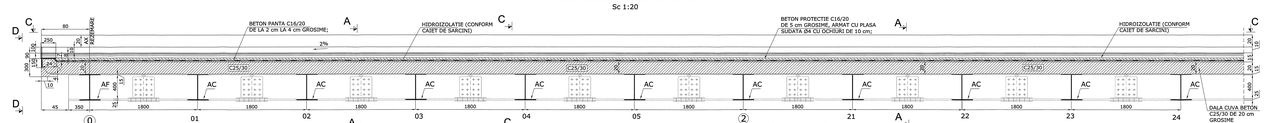

VEDERE PLANA C - C CUVA BALAST
PLANE VIEW C - C SLAB
Sc 1:20

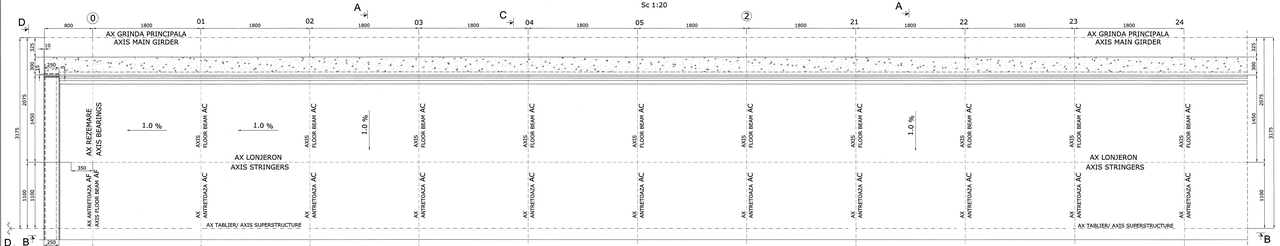

SECTIUNE TRANSVERSALA A - A
CROSS SECTION A -A
CUVA BETON / CONCRET SHELL
Sc 1:20

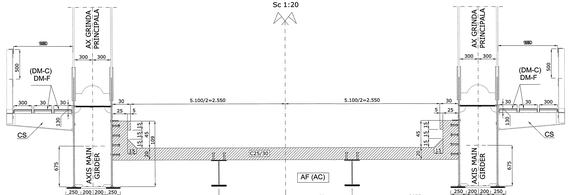

SECTIUNE TRANSVERSALA C - C
CROSS SECTION C - C
(CALEA MONTATA / TRACKS ASSEMBLED)
Sc 1:20

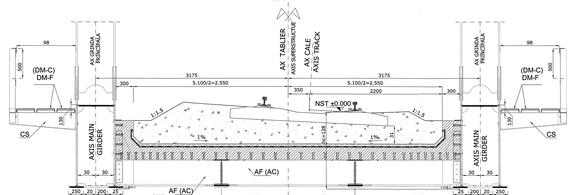

VEDERE D - D
VIEW D - D
Sc 1:20

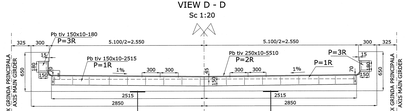

DETALIU ROST CULEE
DETAILS ABUTMENT JOINT
Sc 1:20

LEGENDA BETOANELOR

BETON DALA C25/30, EXPUNERE XC4+XF1+XA1 (RO) CI 0.2, AGREGATE Dmax 31, DENSITATE D 2.3, CONSISTENTA S3

BETON PROTECTIE C35/35, EXPUNERE XC2+XF1+XA1 (RO), CI 0.2, AGREGATE Dmax 16, DENSITATE D 2.3, CONSISTENTA S3

BETON PANTA C20/25, EXPUNERE XC2+XF1+XA1 (RO), CI 0.2, AGREGATE Dmax 16, DENSITATE D 2.3, CONSISTENTA S3

+							
+							
	Nr.	Data	Modificari				
BENEFICIAR / BENEFICIARY: COMPANIA NATIONALA DE ADMINISTRARE A INFRASTRUCTURII FEROVIARE S.A.				PROIECTANT / DESIGNER: S.C. PROFITEC S.R.L.			
Director General / General Director: Ing. Cristian Dina				Director Proiect / Project Director: Ing. Sorin Dunca			
Director Executiv / Executive Director: Ing. Ioan Sauciuc				Director Tehnic / Technical Director: Ing. Stefan Vana-Dina			
Verificator / Verifier:				Proiectant / Designer:			
Data / Date: 05.2020							

Proiect nr. 2019-0001

Acest document este proprietatea publica a Companiei Nationale de Administrare a Infrastructurii Feroviare S.A. Reproducerea sau folosirea fara acordul scris al detinatorului dreptului de autor a oricaror parti din acest document este interzisa.
This document is the public property of the National Railway Infrastructure Company. Any reproduction or use without the written consent of the owner of the copyright is forbidden.

Faza / Phase	Specialitate / Specialty	Nr. foaie / Sheet no.	Nr. total foi / Total sheets
PT	CC	1	1

Titlu proiect / Project title: MODERNIZARE LINIE CFR, LUCRARI DE INFRASTRUCTURA PE LINIA DUBLA BUCURESTI NORD - FETESTI, LOT 1 BUCURESTI NORD - CIULNITA

Titlu piesa desenata / Drawing title: SECTIUNE TRANSVERSALA C - C / CROSS SECTION C - C (CALEA MONTATA / TRACKS ASSEMBLED)

Cod piesa desenata / Drawing code: PT-CC-DE-0001

Scara / Scale: 1:20

Format: A1