



SECTIUNE A-A/SECTION A-A
sc 1:10

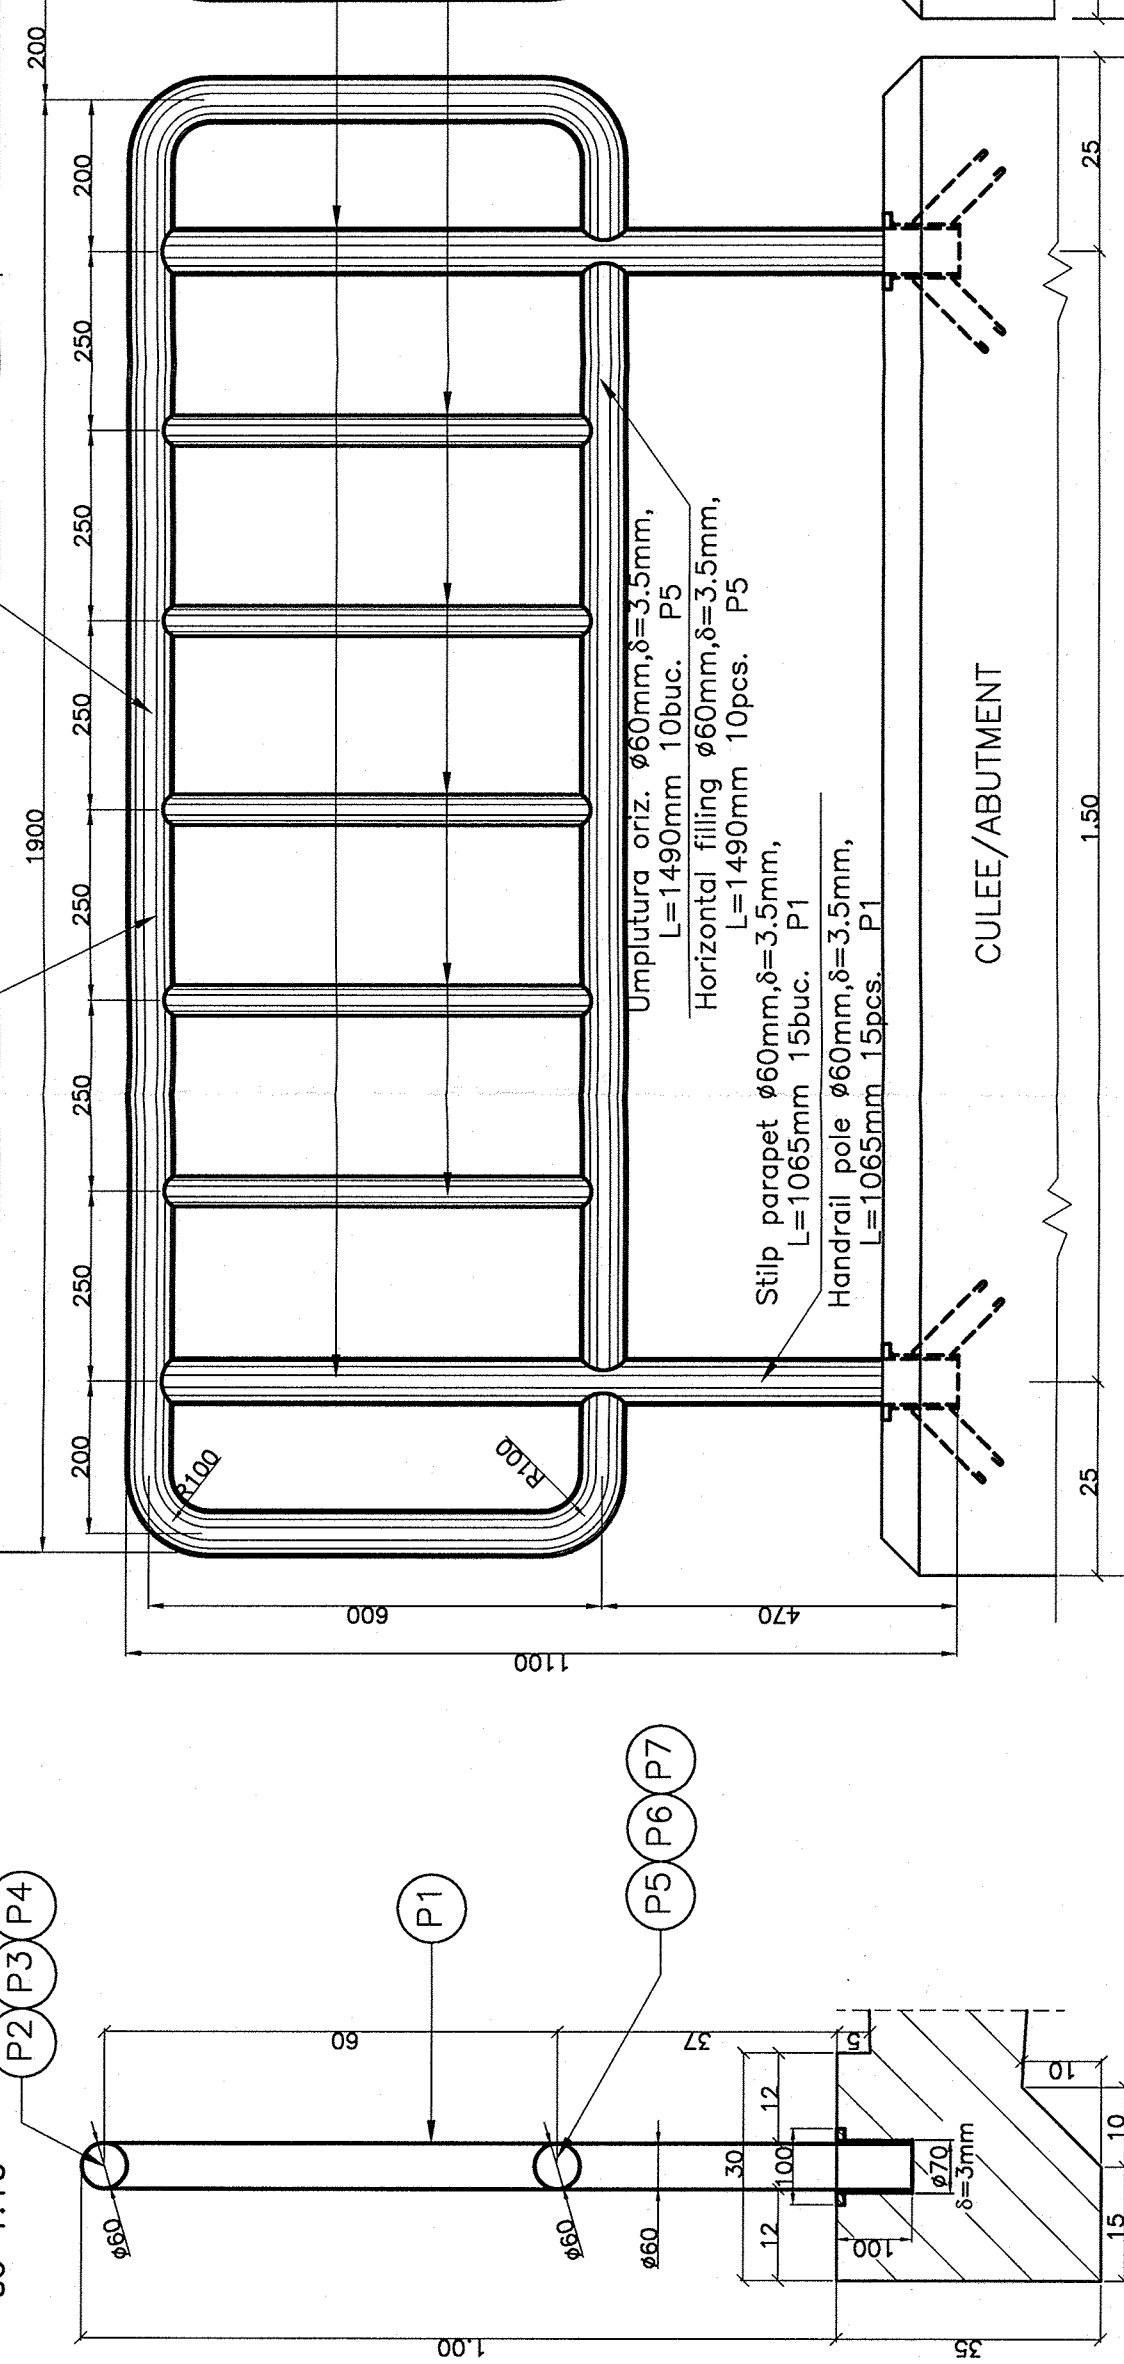

A

P3

ELEVATIE PARAPET METALIC/METALLIC HANDRAIL ELEVATION
sc 1:10

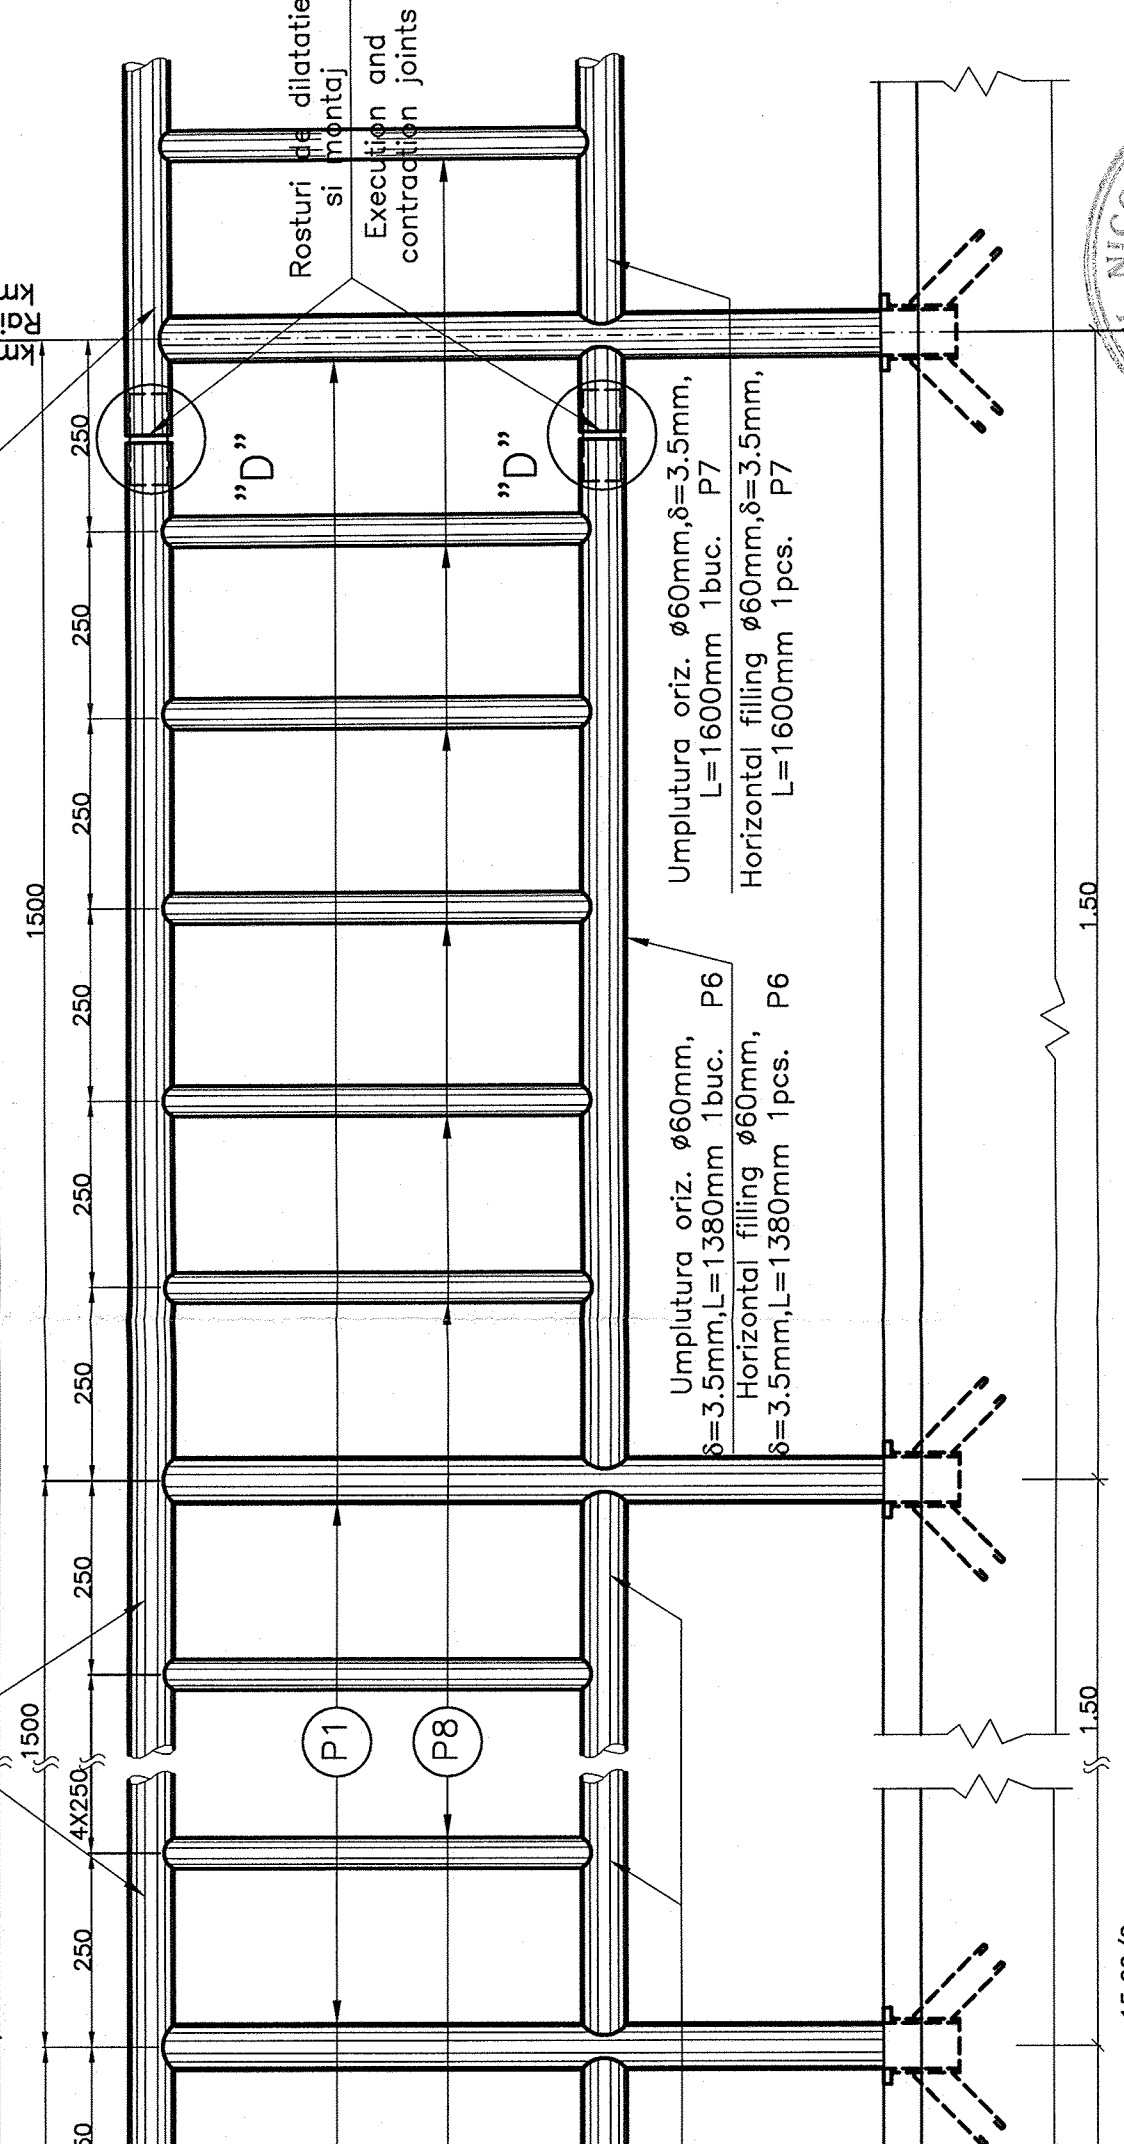

P3

P4

