



SECTION C-C/SECTION C-C
Sc 1:50

Sc 1:50

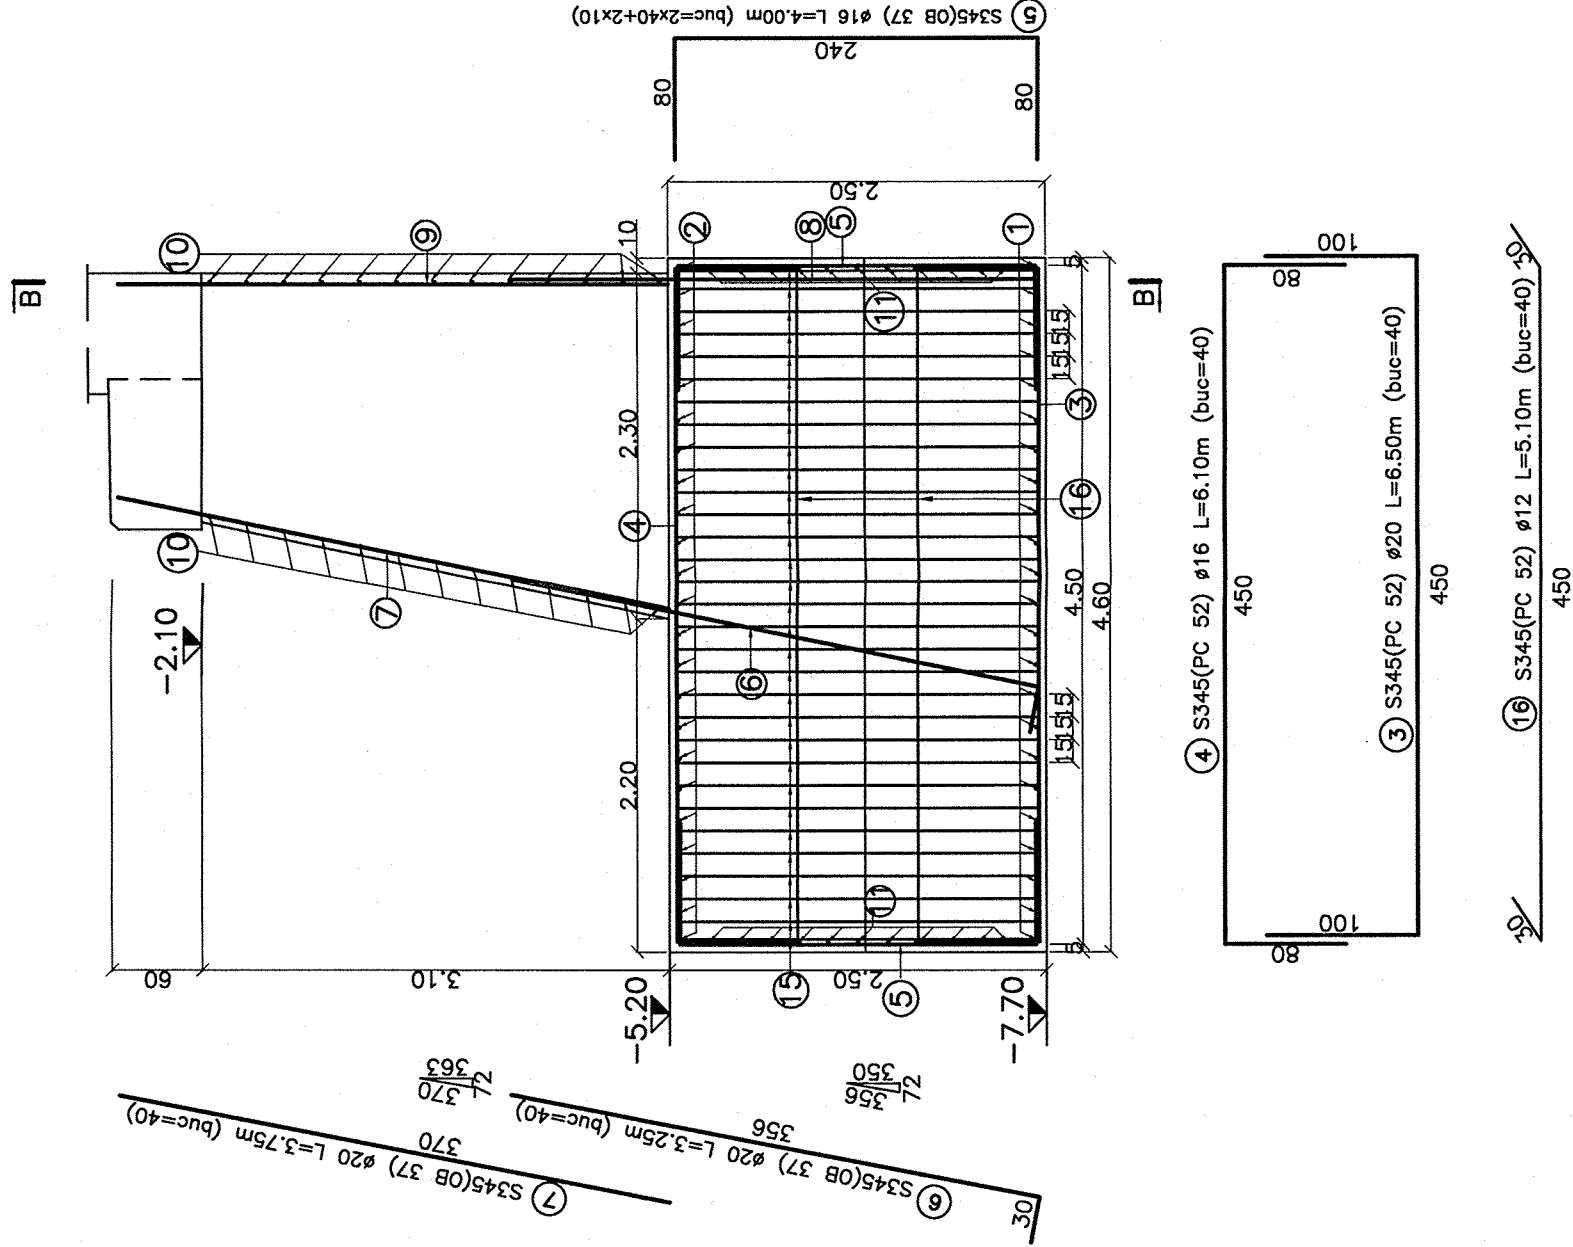


VEDERE A-A/VIEW A-A

Sc 1:50

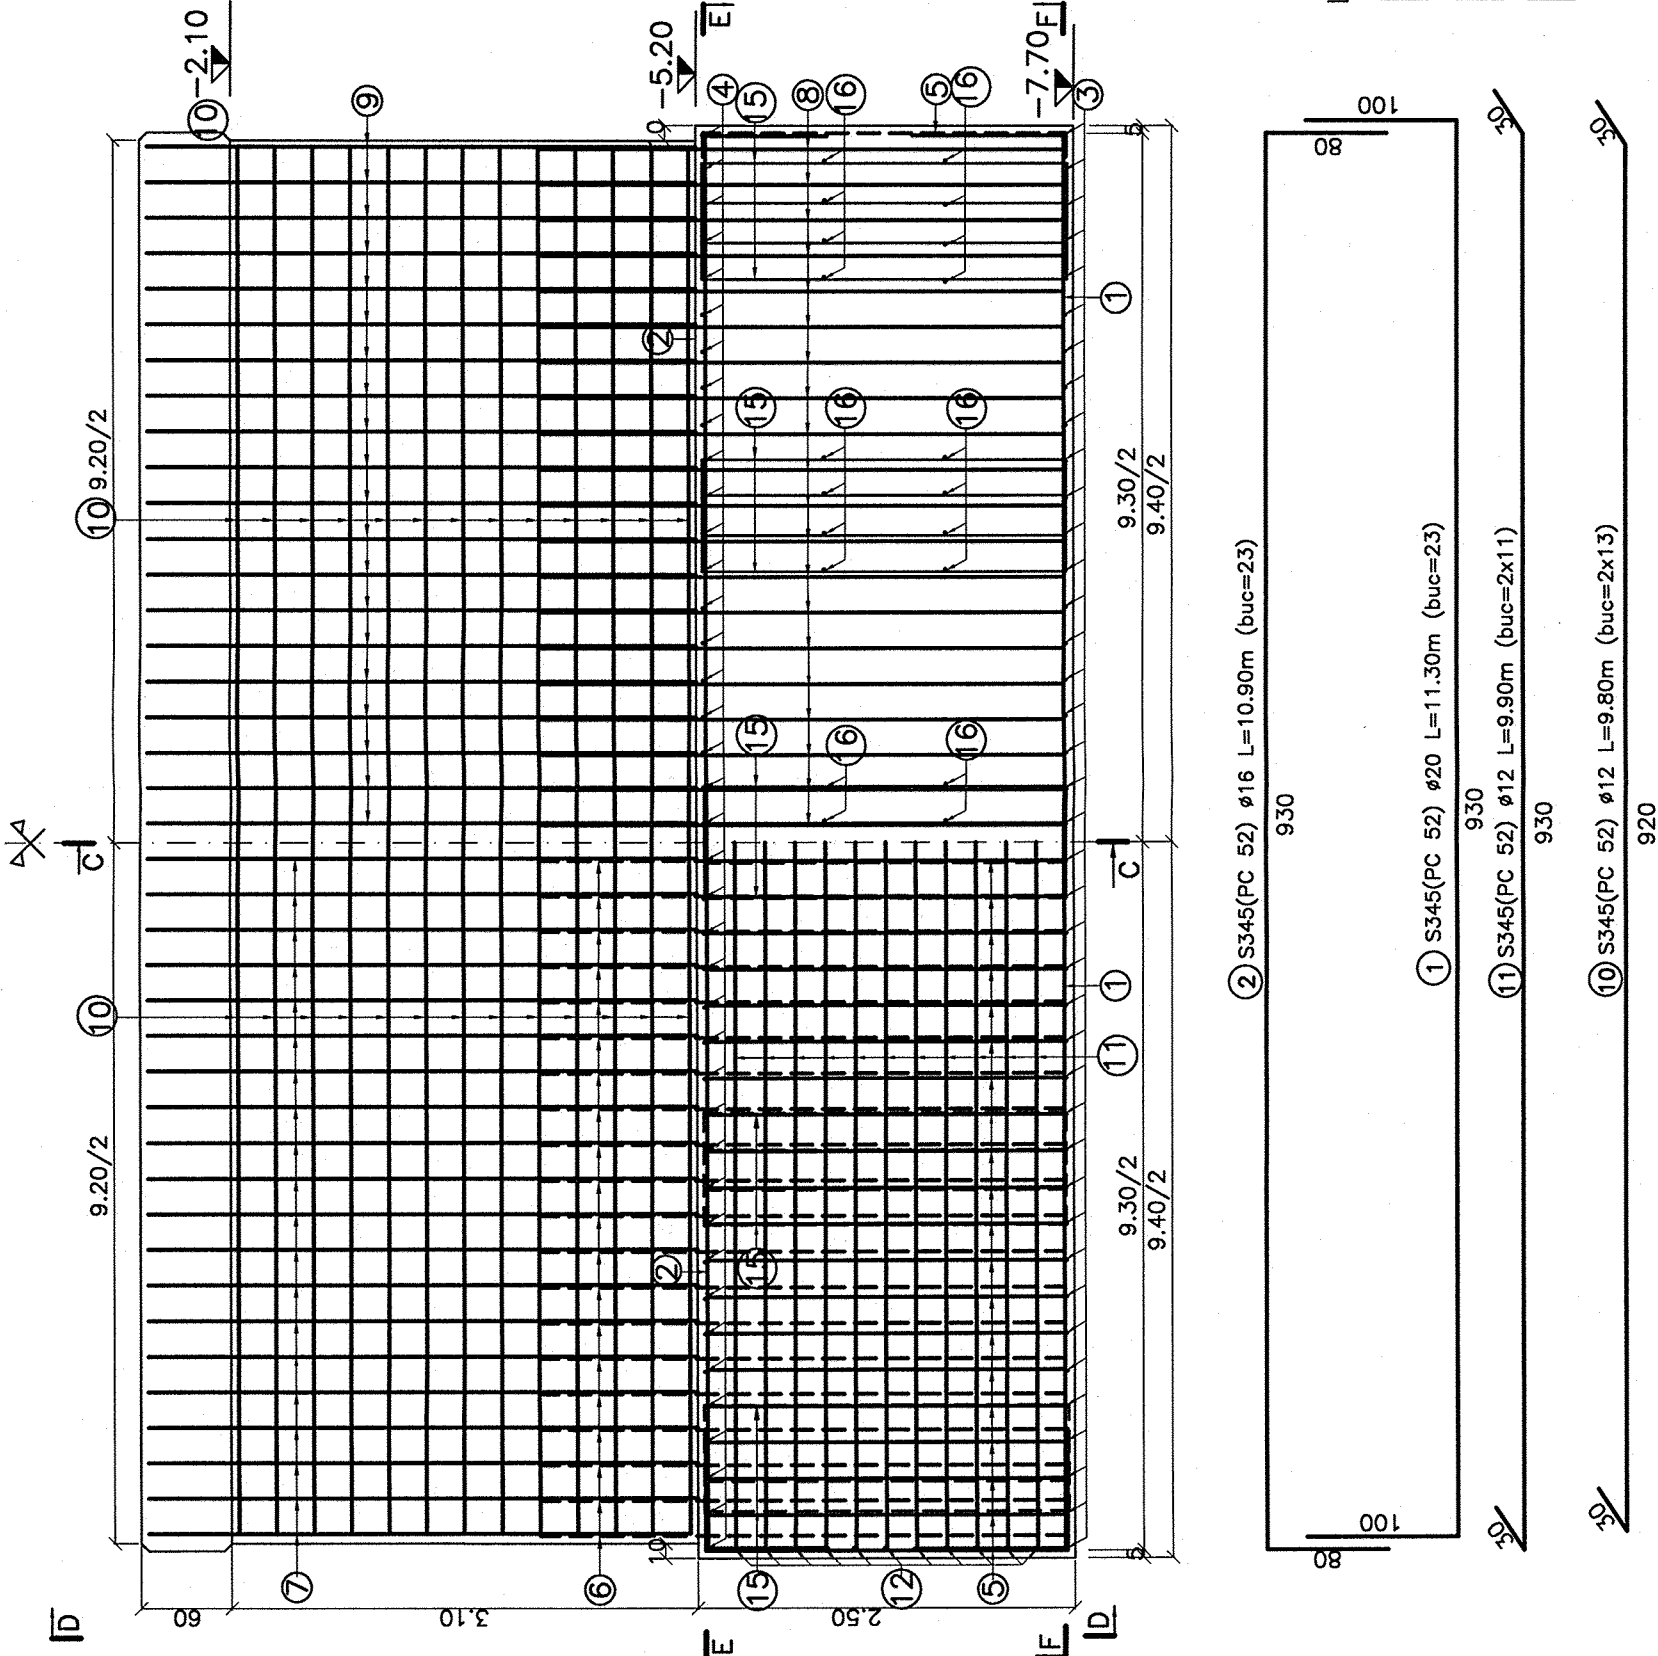


SECTION B-B/SECTION B-B

Sc 1:50

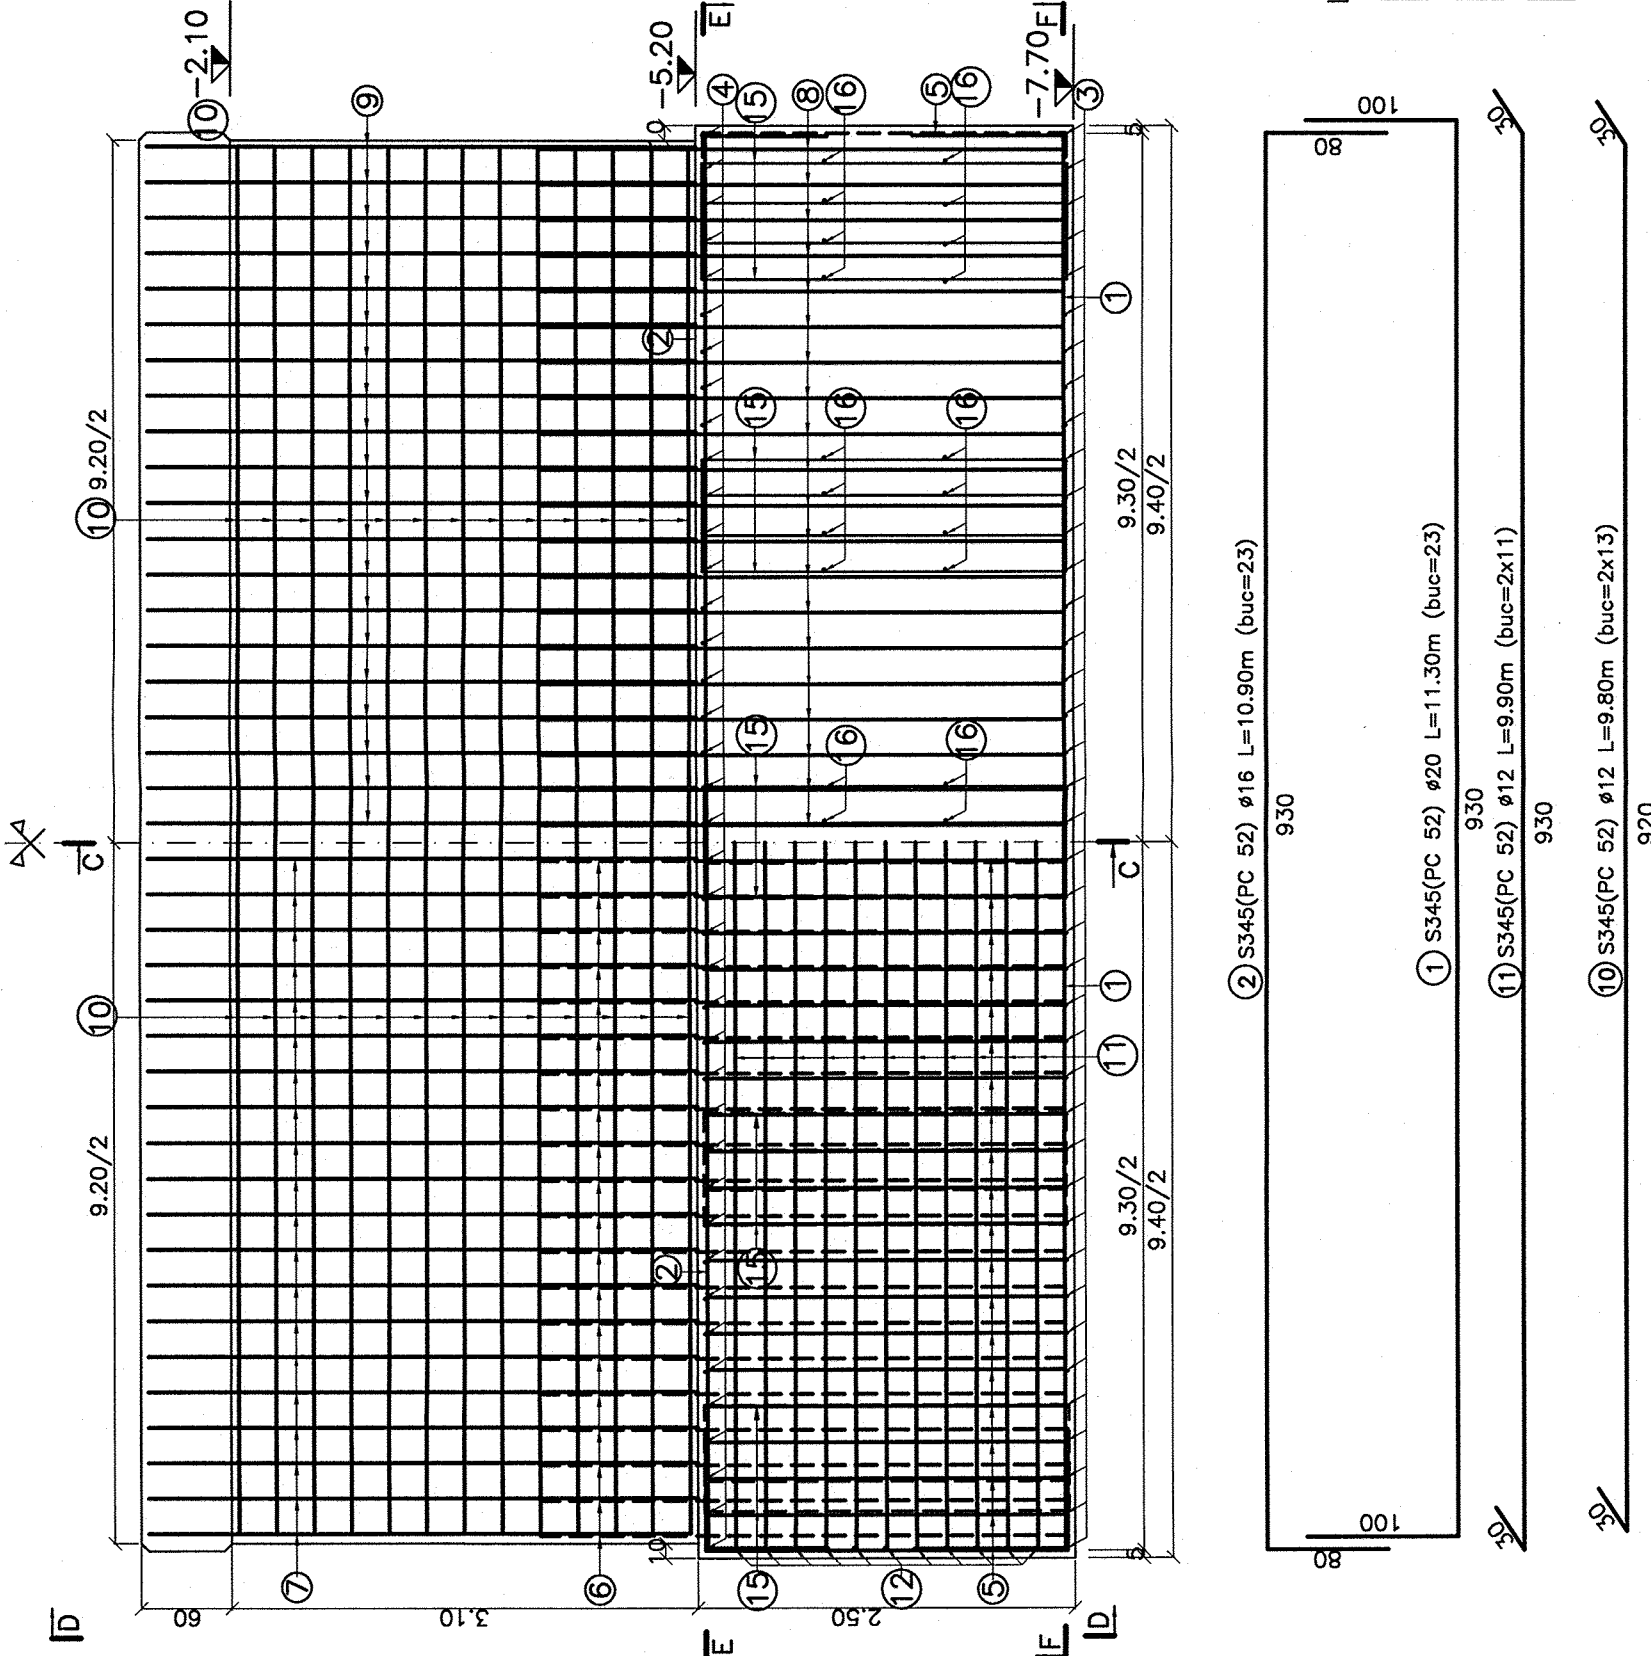

VEDERE D-D/SECTION D-D

Sc 1:50

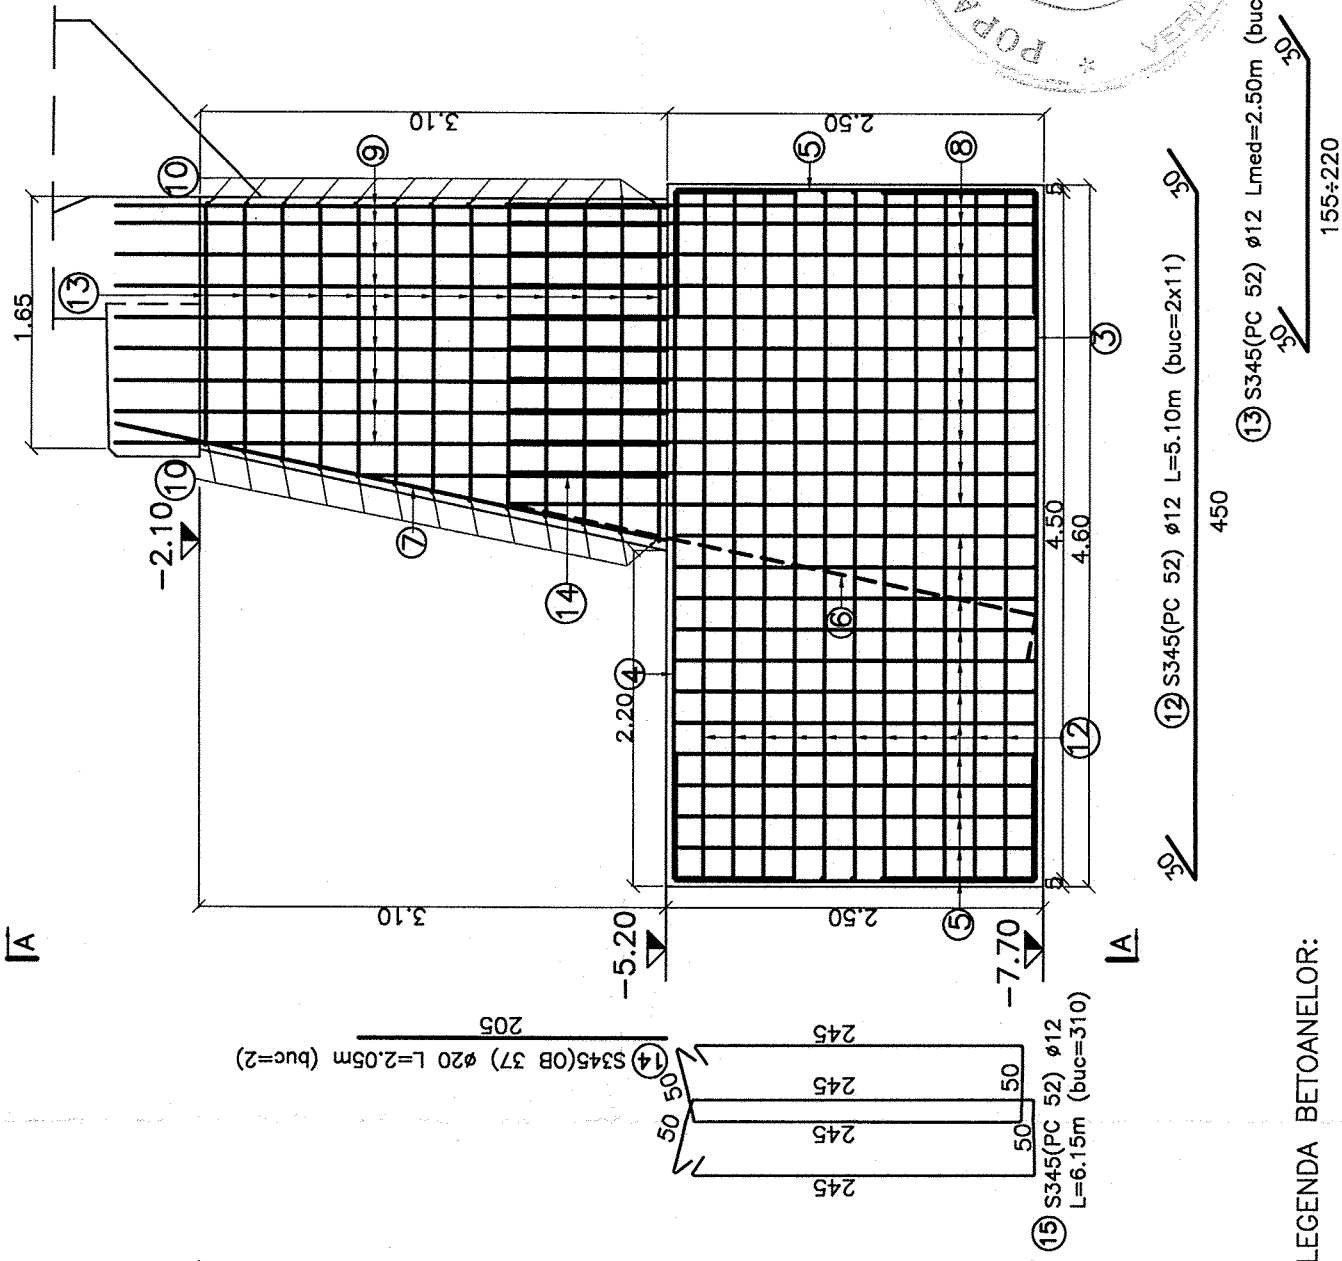

EXTRAS DE ARMATURA NECESARA PENTRU O CULEE
REINFORCEMENT TABLE FOR ONE ABUTMENT

Maraca Mark	Φ (mm)	Bore Pitches (mm)	Length (mm)	Lunji/m Length(m)			
				S355 ø12	S355 ø16	S345 ø20	S345 ø25
1	20	23	11.30			259.90	
2	16	23	10.90			250.70	
3	20	40	6.50			260.00	
4	16	40	6.10			244.00	
5	16	100	4.00			400.00	
6	20	40	3.25				130.00
7	20	40	3.70				148.00
8	20	58	3.65				235.60
9	20	58	3.65				211.70
10	12	28	9.80			254.80	
11	12	22	9.90			217.80	
12	12	22	5.10			112.20	
13	12	26	2.50			65.00	
14	20	2	2.05				4.10
15	12	310	6.15			1906.50	
16	12	40	5.10			204.00	
Lunji/mi pe Ø / Length on Ø (mm)				2760.30	894.70	1249.3	
Massa pe m/weight on m (kg/m)				0.888	1.578	2.466	
Massa pe Ø / weight on Ø (kg)				2452	1412	3081	
Massa totale armatura/total weight (kg)						6950	


LEGENDA BETOANELOR:

- | | |
|---|---|
|  | BETON ARMAT ÎN CULZINĂ: ZID DE GARDĂ; ZIDURI ÎNTOARCE |
|  | C25/30; clasă de expunere XF3+XC3; A/C=0,50; agregate max. 31mm; Ciment CEM I 42,5; consistență S3. |
|  | BETON ARMAT ÎN ELEVAȚIE CULȚĂ |
|  | C25/30; clasă de expunere XU4+XF1; A/C=0,50; agregate max. 31mm; Ciment CEM III/A 32,5; consistență S3. |
|  | BETON ARMAT ÎN FUNDATII CULȚĂ |
|  | C25/30; clasă de expunere XU4+XF3; A/C=0,55; agregate max. 31mm; Ciment CEM III/A 32,5; consistență S2. |

CONCRETE LIST:

- REINFORCED CONCRETE IN CHUSINGS; GUARD WALL; INVERTED WALLS**
C25/30; exposure class XF3-XC3; A/C=0.50; aggregates
Dmax 31mm; Cement CEM I 42.5; slump S3.
- REINFORCED CONCRETE IN ABUTMENTS ELEVATIONS**
C25/30; exposure class XA1-XF1; A/C=0.50; aggregates
Dmax 31mm; Cement CEM I 42.5; slump S3.
- REINFORCED CONCRETE IN ABUTMENTS PAVEMENTS**
C25/30; exposure class XA1-XF1; A/C=0.50; aggregates
Dmax 31mm; Cement CEM II/A 32.5; slump S2.

ARMATURA: S345(PC52) S255(OB37) ACOPERIRE: 5cm	REINFORCEMENT: S345(PC52) S255(OB37) COVERING: 5cm
---	---

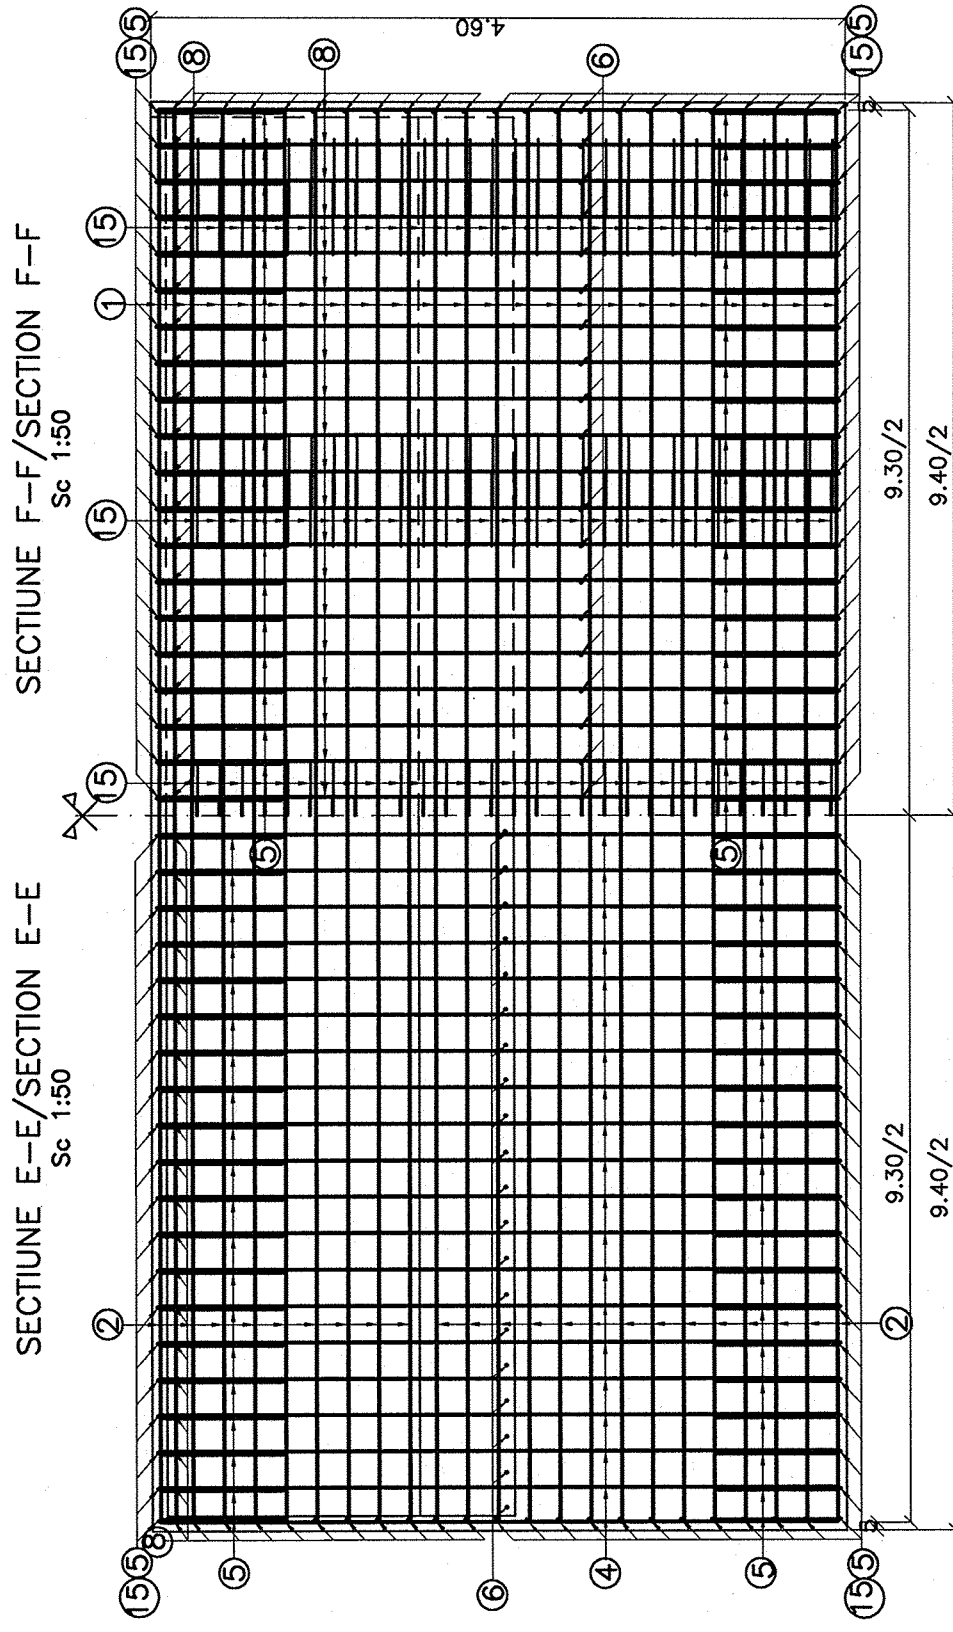

SECTION F-F/SECTION F-F

Sc 1:50

SECTION E-E/SECTION E-E

Sc 1:50

OBSERVATIE:

1. In prima faza se monteaza armaturile din fundatie si se betoneaza fundatia culeei;
2. In faza a doua se monteaza armaturile din elevatie si se betoneaza elevatia culeei; Marca ⑥ din fundatie se petrece cu marca ⑦ de la elevatie si marca ⑧ din fundatie se petrece cu marca ⑨ si pe laterale si cu marca ⑫;
3. In faza a treia se executa cuzinetii si zidurile intoarse conform planului P16 "Armare culee Ploiesti".
4. Zidurile de garda se armeaza ulterior conform procesului tehnologic din planul P16 "Armare culee Ploiesti".

OBSERVATION:

1. First phase—mounting the reinforcement in foundation and then the abutment foundation is concreted;
2. Second phase—mounting the reinforcement in elevation executing and then the abutment elevation is concreted; Mark ⑥
3. Third phase—executing the cushions and inverted walls according to foundation is overlapping with mark ⑦ in elevation and mark ⑧ in foundation is overlapping with mark ③ and mark ⑭ on lateral sides;
4. Guarding walls are reinforced according to the Technological process from P16 plan "Reinforcement plan abutment Ploesti".

[illegible]