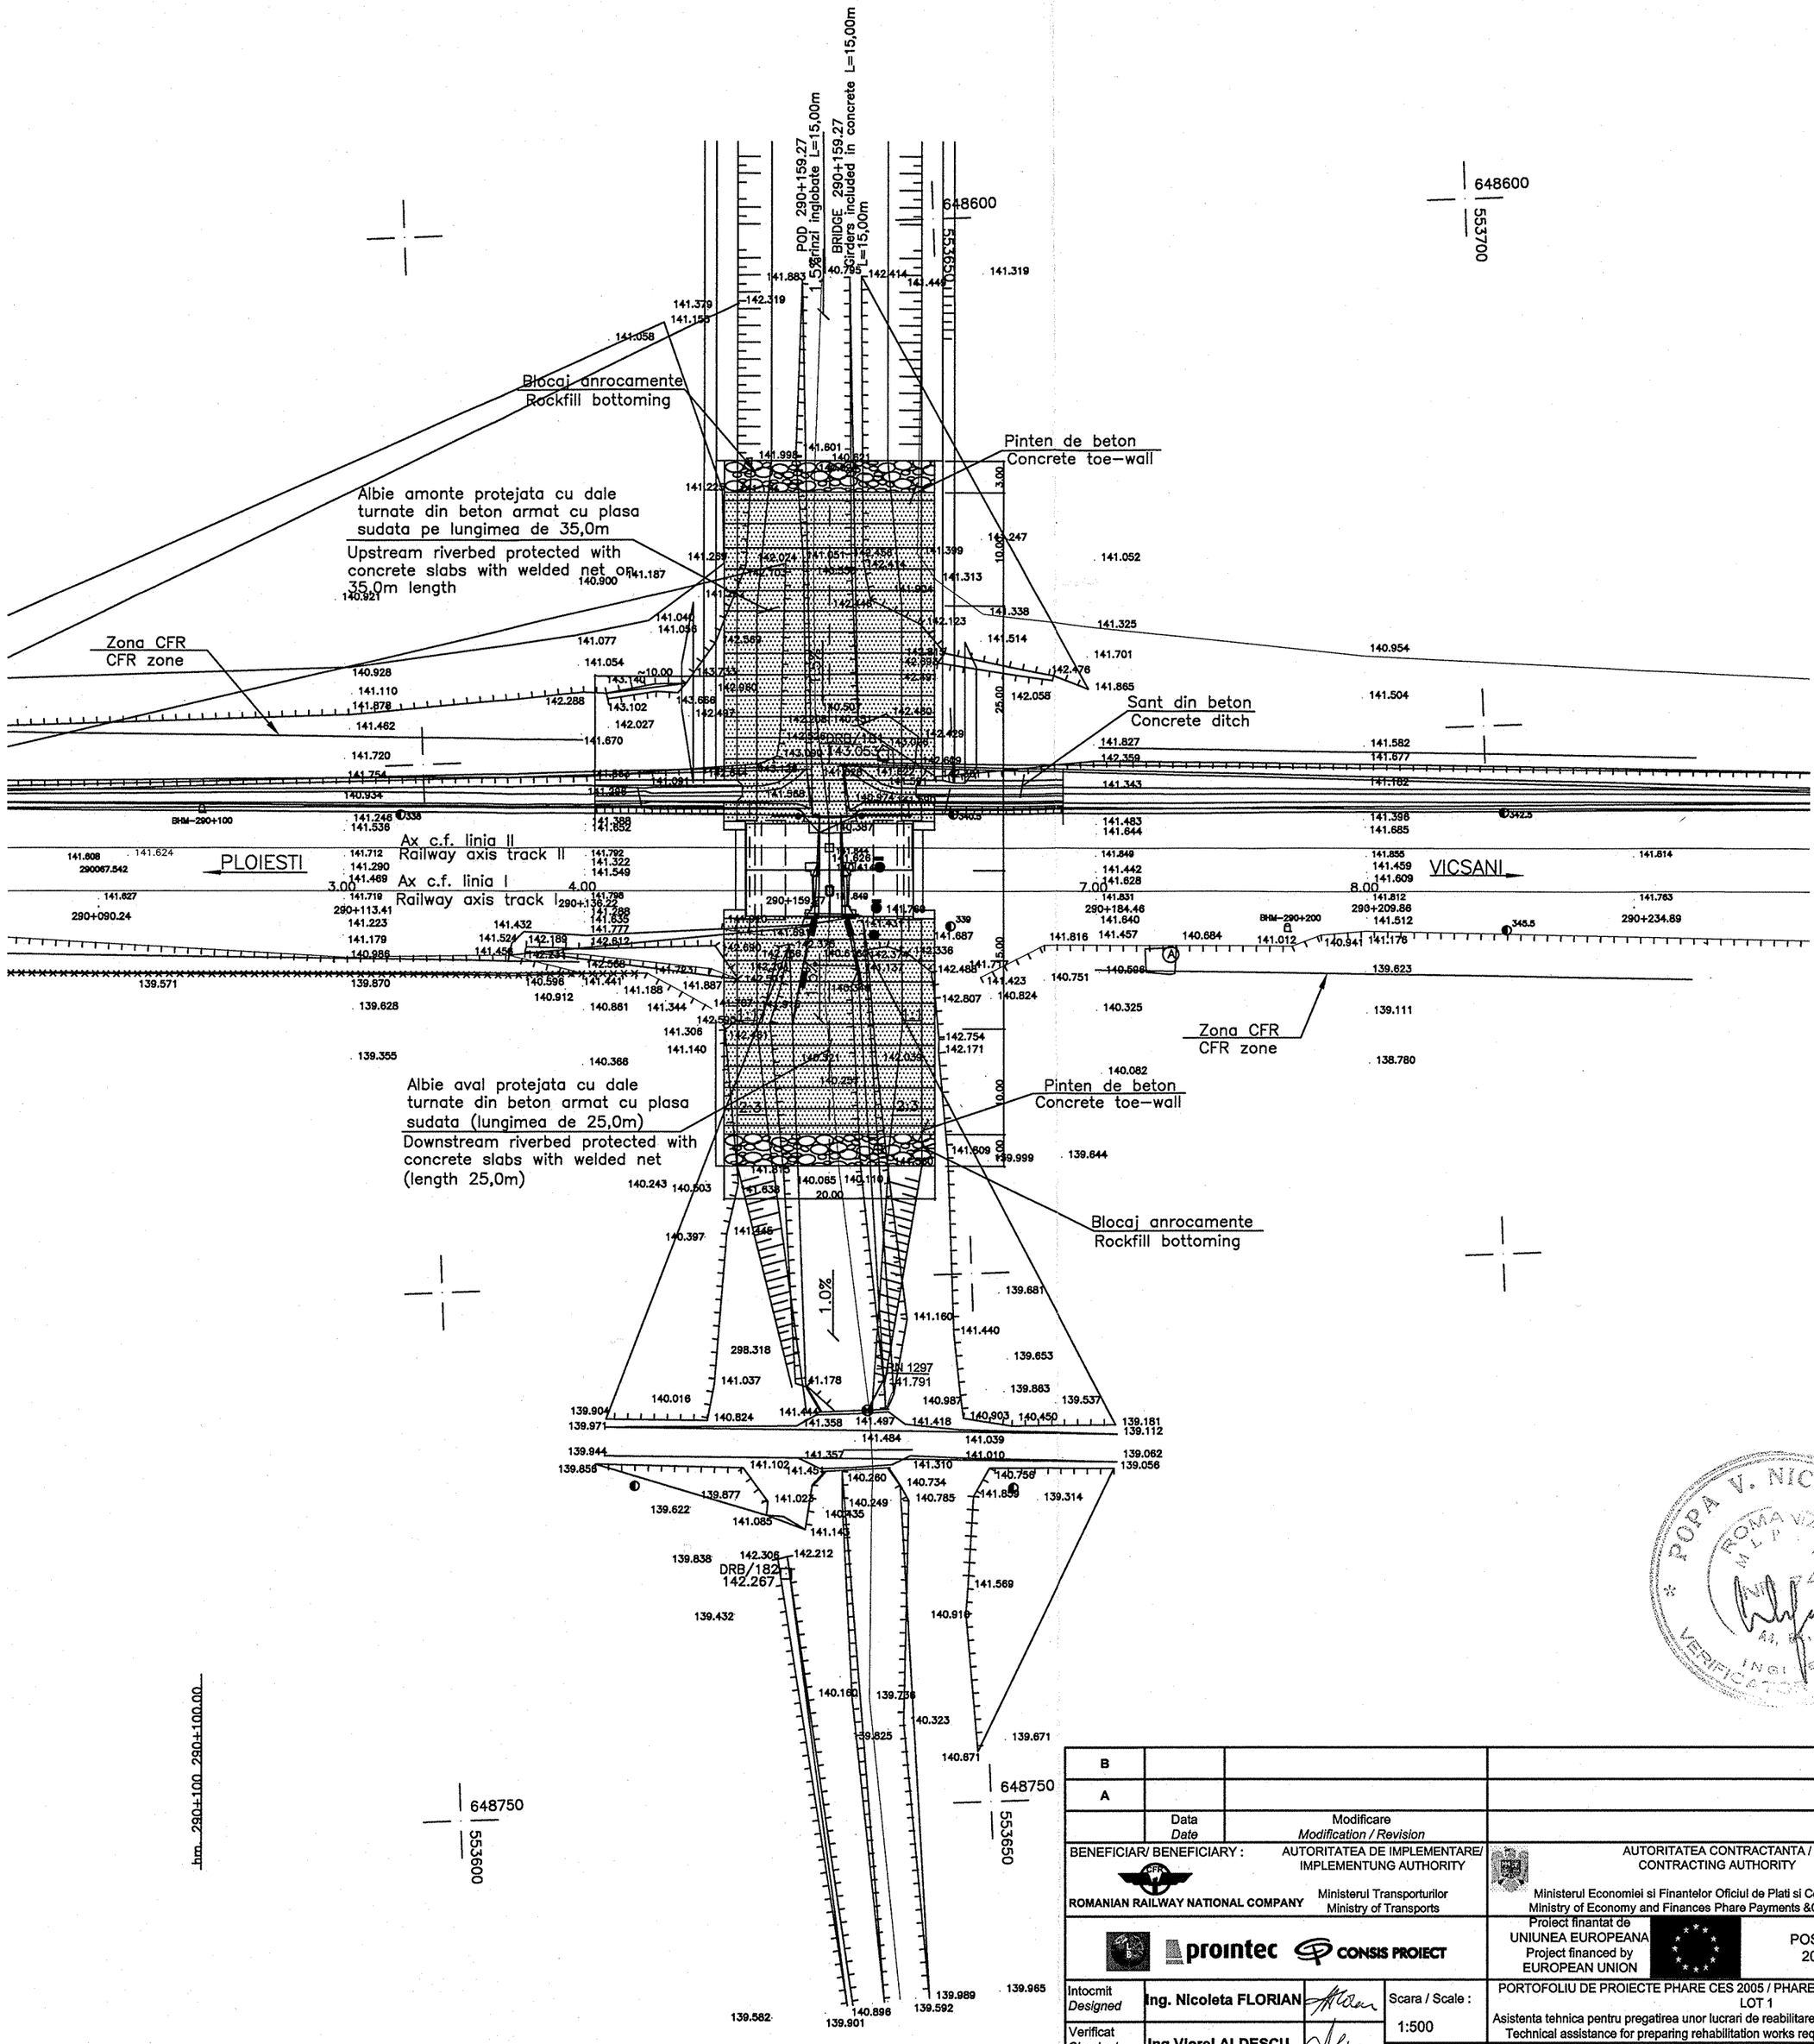

B			
A			
	Data / Date	Modificare / Modification / Revision	

BENEFICIAR/ BENEFICIARY : ROMANIAN RAILWAY NATIONAL COMPANY

AUTORITATEA DE IMPLEMENTARE/ IMPLEMENTUNG AUTHORITY: Ministerul Transporturilor / Ministry of Transports

AUTORITATEA CONTRACTANTA / CONTRACTING AUTHORITY: CFCU — Ministerul Economiei si Finantelor Oficiul de Plati si Contractare Phare / Ministry of Economy and Finances Phare Payments &Contracting Office

Contract / Contract: 1303/2007

prointec CONSIS PROIECT

Proiect finantat de UNIUNEA EUROPEANA / Project financed by EUROPEAN UNION — POS Transport 2007- 2013

Faza / Phase: PTH/DDE TP/DD

Intocmit / Designed	Ing. Nicoleta FLORIAN	Scara / Scale :	1:500
Verificat / Checked	Ing.Viorel ALDESCU	Data / Date :	05.2009
Sef echipa / Team leader	Ing. Stelian Vara-Oros		

PORTOFOLIU DE PROIECTE PHARE CES 2005 / PHARE CES 2005 PROJECTS PORTFOLIO
LOT 1
Asistenta tehnica pentru pregatirea unor lucrari de reabilitare pentru tuneluri si poduri de cale ferata
Technical assistance for preparing rehabilitation works required by railway tunnels and bridges

Denumire desen / Drawing Title : Sucursala RCF / Railway district IASI. Linia cf 500/Railway line 500Ploiesti-Vicsani
Podet / Culvert km 290+159
PLAN DE SITUATIE/SITE PLAN

Cod desen / Drawing Code: PT 18

Nr. / No: 02

POPA V. NICOLAE ROMANIA INGINER VERIFICATOR PROIECTE