



REALIZAREA ROSTURILOR ÎNTRU ELEMENTELE PREFABRICATE  
 SECTIUNE LONGITUDINALA  
 LONGITUDINAL SECTION  
 SC 1:50

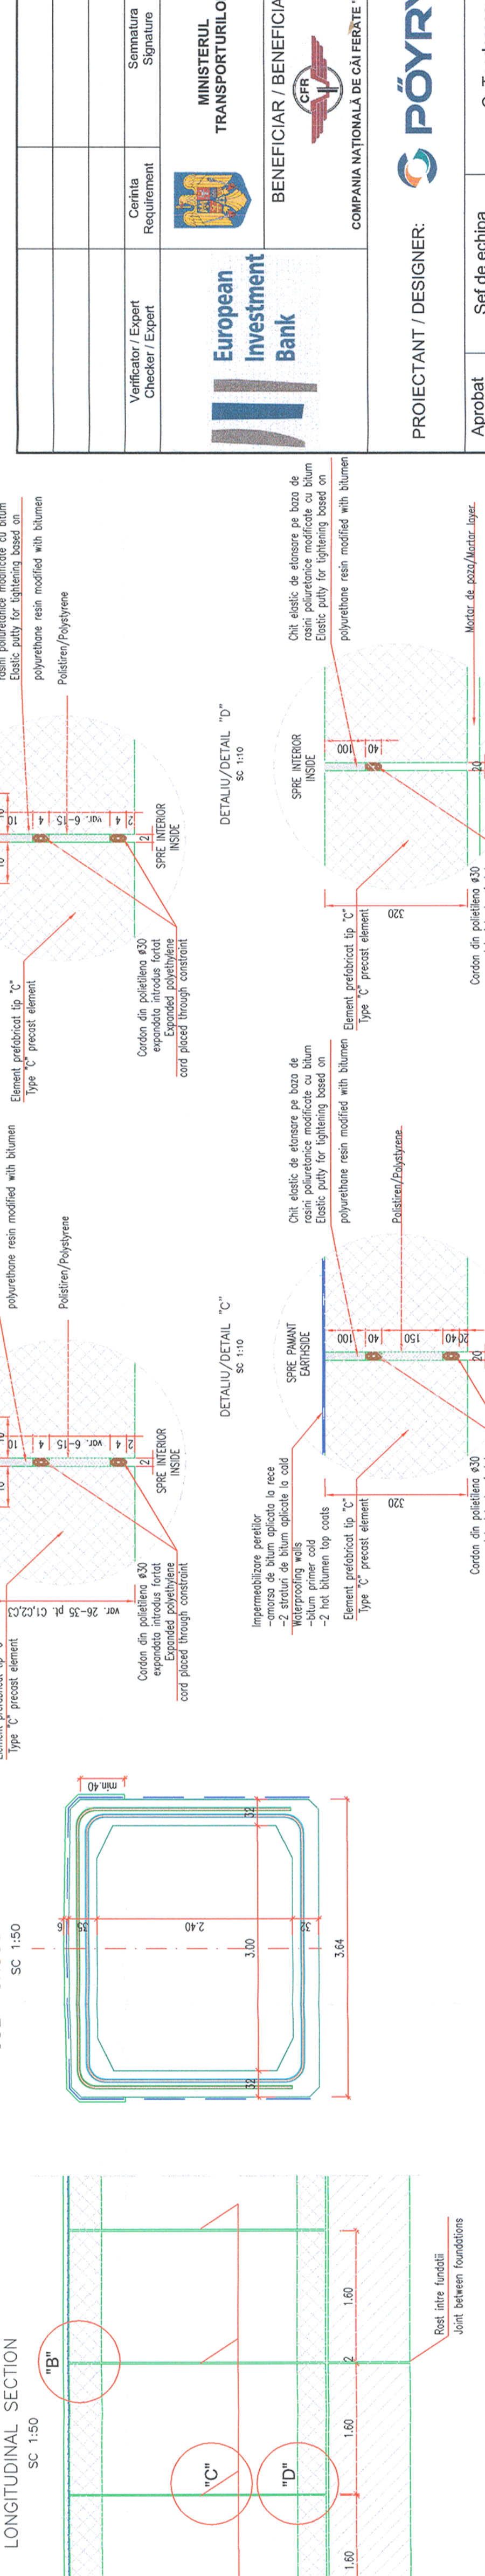

SECTIUNE TRANSVERSALA pentru C3EN  
 C3EN CROSS SECTION  
 SC 1:50

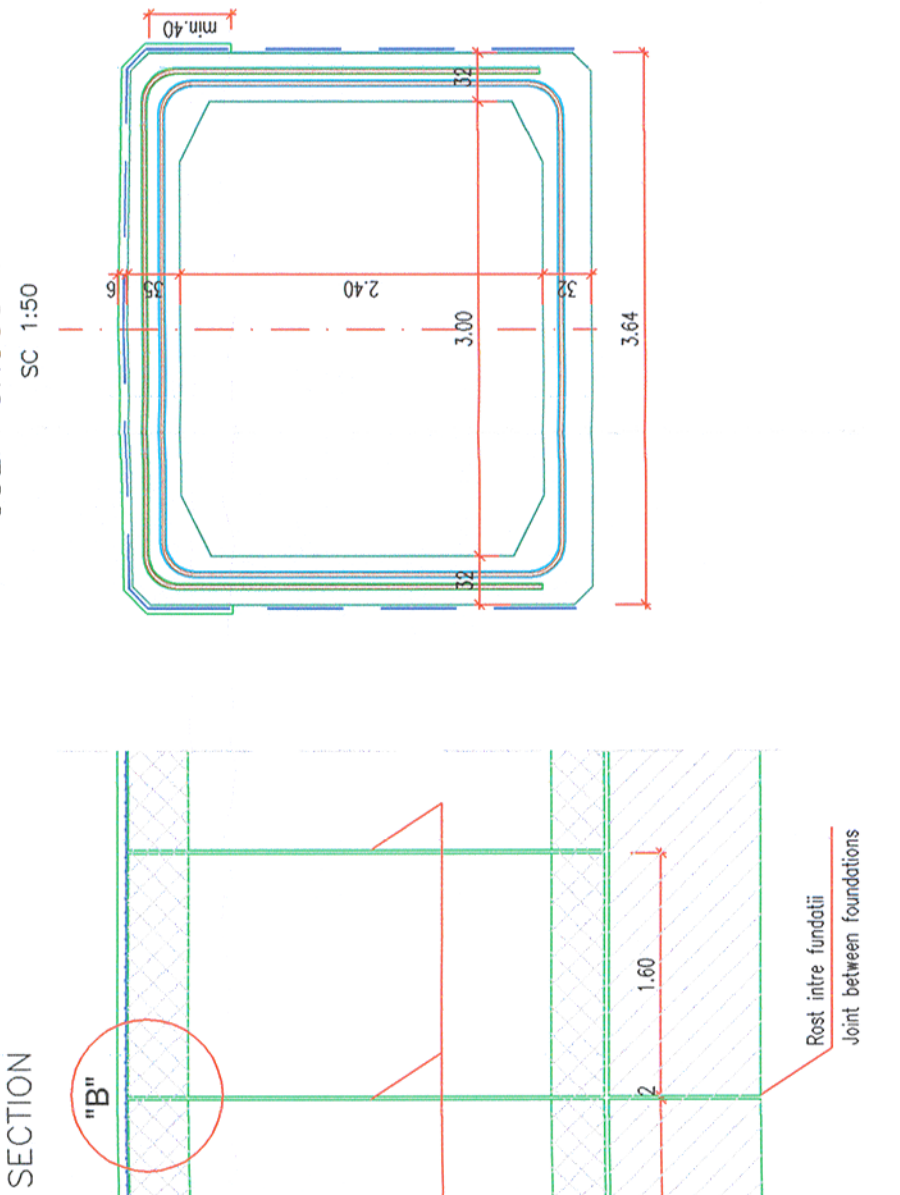

DETALII DE REALIZARE A ROSTURILOR ÎNTRU ELEMENTELE TURNATE MONOLIT  
 DETAILS FOR JOINTS BETWEEN IN SITU CONCRETE ELEMENTS  
 SC 1:10



Prezentul plan anuleaza si inlocuieste versiunea anterioara  
 This plan cancels and replaces previous version

Verificator / Expert Checker / Expert	Cerinta Requirement	Semnatura Signature	Referat / Experiza Report / Expertise
		MINISTERUL TRANSPORTURILOR	
BENEFICIAR / BENEFICIARY : 		COMPANIA NAȚIONALĂ DE CĂI FERATE "CFR" SA	
PROIECTANT / DESIGNER: 			
Aprobat Approved	Sef de echipa Team leader	C. Teodorescu	01.2013
Verificat Checked	Expert Cheile Key Expert	R. Tudorascu	01.2013
Subcontractant / Subcontractor 			
Aprobat Approved	Adjunct Sef de echipa Deputy Team leader	A.M. Baicu	01.2013
Proiectat Designed	Inginer Engineer	F. Ioanidi	01.2013
"Reabilitarea liniei c.f. Frontieră - Curtici - Simeria, parte componentă a coridorului IV Pan - European pentru circulația trenurilor cu viteză maximă de 160 km/h" Tronsoanel 2 : km 614 - Gurasada			
"Rehabilitation of the Railway Line Border - Curtici - Simeria, component Part of the IV Pan - European Corridor for the Trains Circulation with maximum speed of 160 km/h" Section 2 : km 614 - Gurasada			
Denumire desen / Drawing name: ACOPERIRE ROSTURI ELEMENTE TIP CADRU JOINTS COVERING FOR FRAME ELEMENTS			
Scara / Scale 1:50, 1:100	Revizia / Revision 1/05.2013	Cod desen / Drawing Code PT.02.02.00.PO.001	Nr / No 01

