

Prezentul plan anuleaza si inlocuieste versiunea anterioara
This plan cancels and replaces previous version

Verificator / Expert
Checker / Expert

Cerinta
Requirement

Semnatura
Signature

Referat / Expertiza
Report / Expertise



MINISTERUL
TRANSPORTURILOR

BENEFICIAR / BENEFICIARY:



COMPANIA NAȚIONALĂ DE CĂI FERATE "CFR" SA



PROIECTANT / DESIGNER:

Aprobat
Approved

Verificat
Checked

Sef de echipa
Team leader

Expert Cheie
Key Expert

C. Teodorescu

R. Tudorascu

01.2013

01.2013

Semnatura
Signature



Subcontractant / Subcontractor

Aprobat
Approved

Proiectat
Designed

Adjunct Sef de echipa
Deputy Team leader

Inginer
Engineer

A.M. Baicu

F. Ioanidi

01.2013

01.2013

Project 9i
35311.1

Faza / Phase:
PTH+CS / TD+TS

Denumire desen / Drawing name:


PLAN DE INCADRARE IN ZONA / BORDERING PLAN
PODET / CULVERT KM pr. 600+472 (KM ex. 603+809)

Scara / Scale
1:25000

Revizia / Revision
1 / 04.2013

Cod desen / Drawing Code
PT.02.02.03.PO.01.01

Nr / No
01

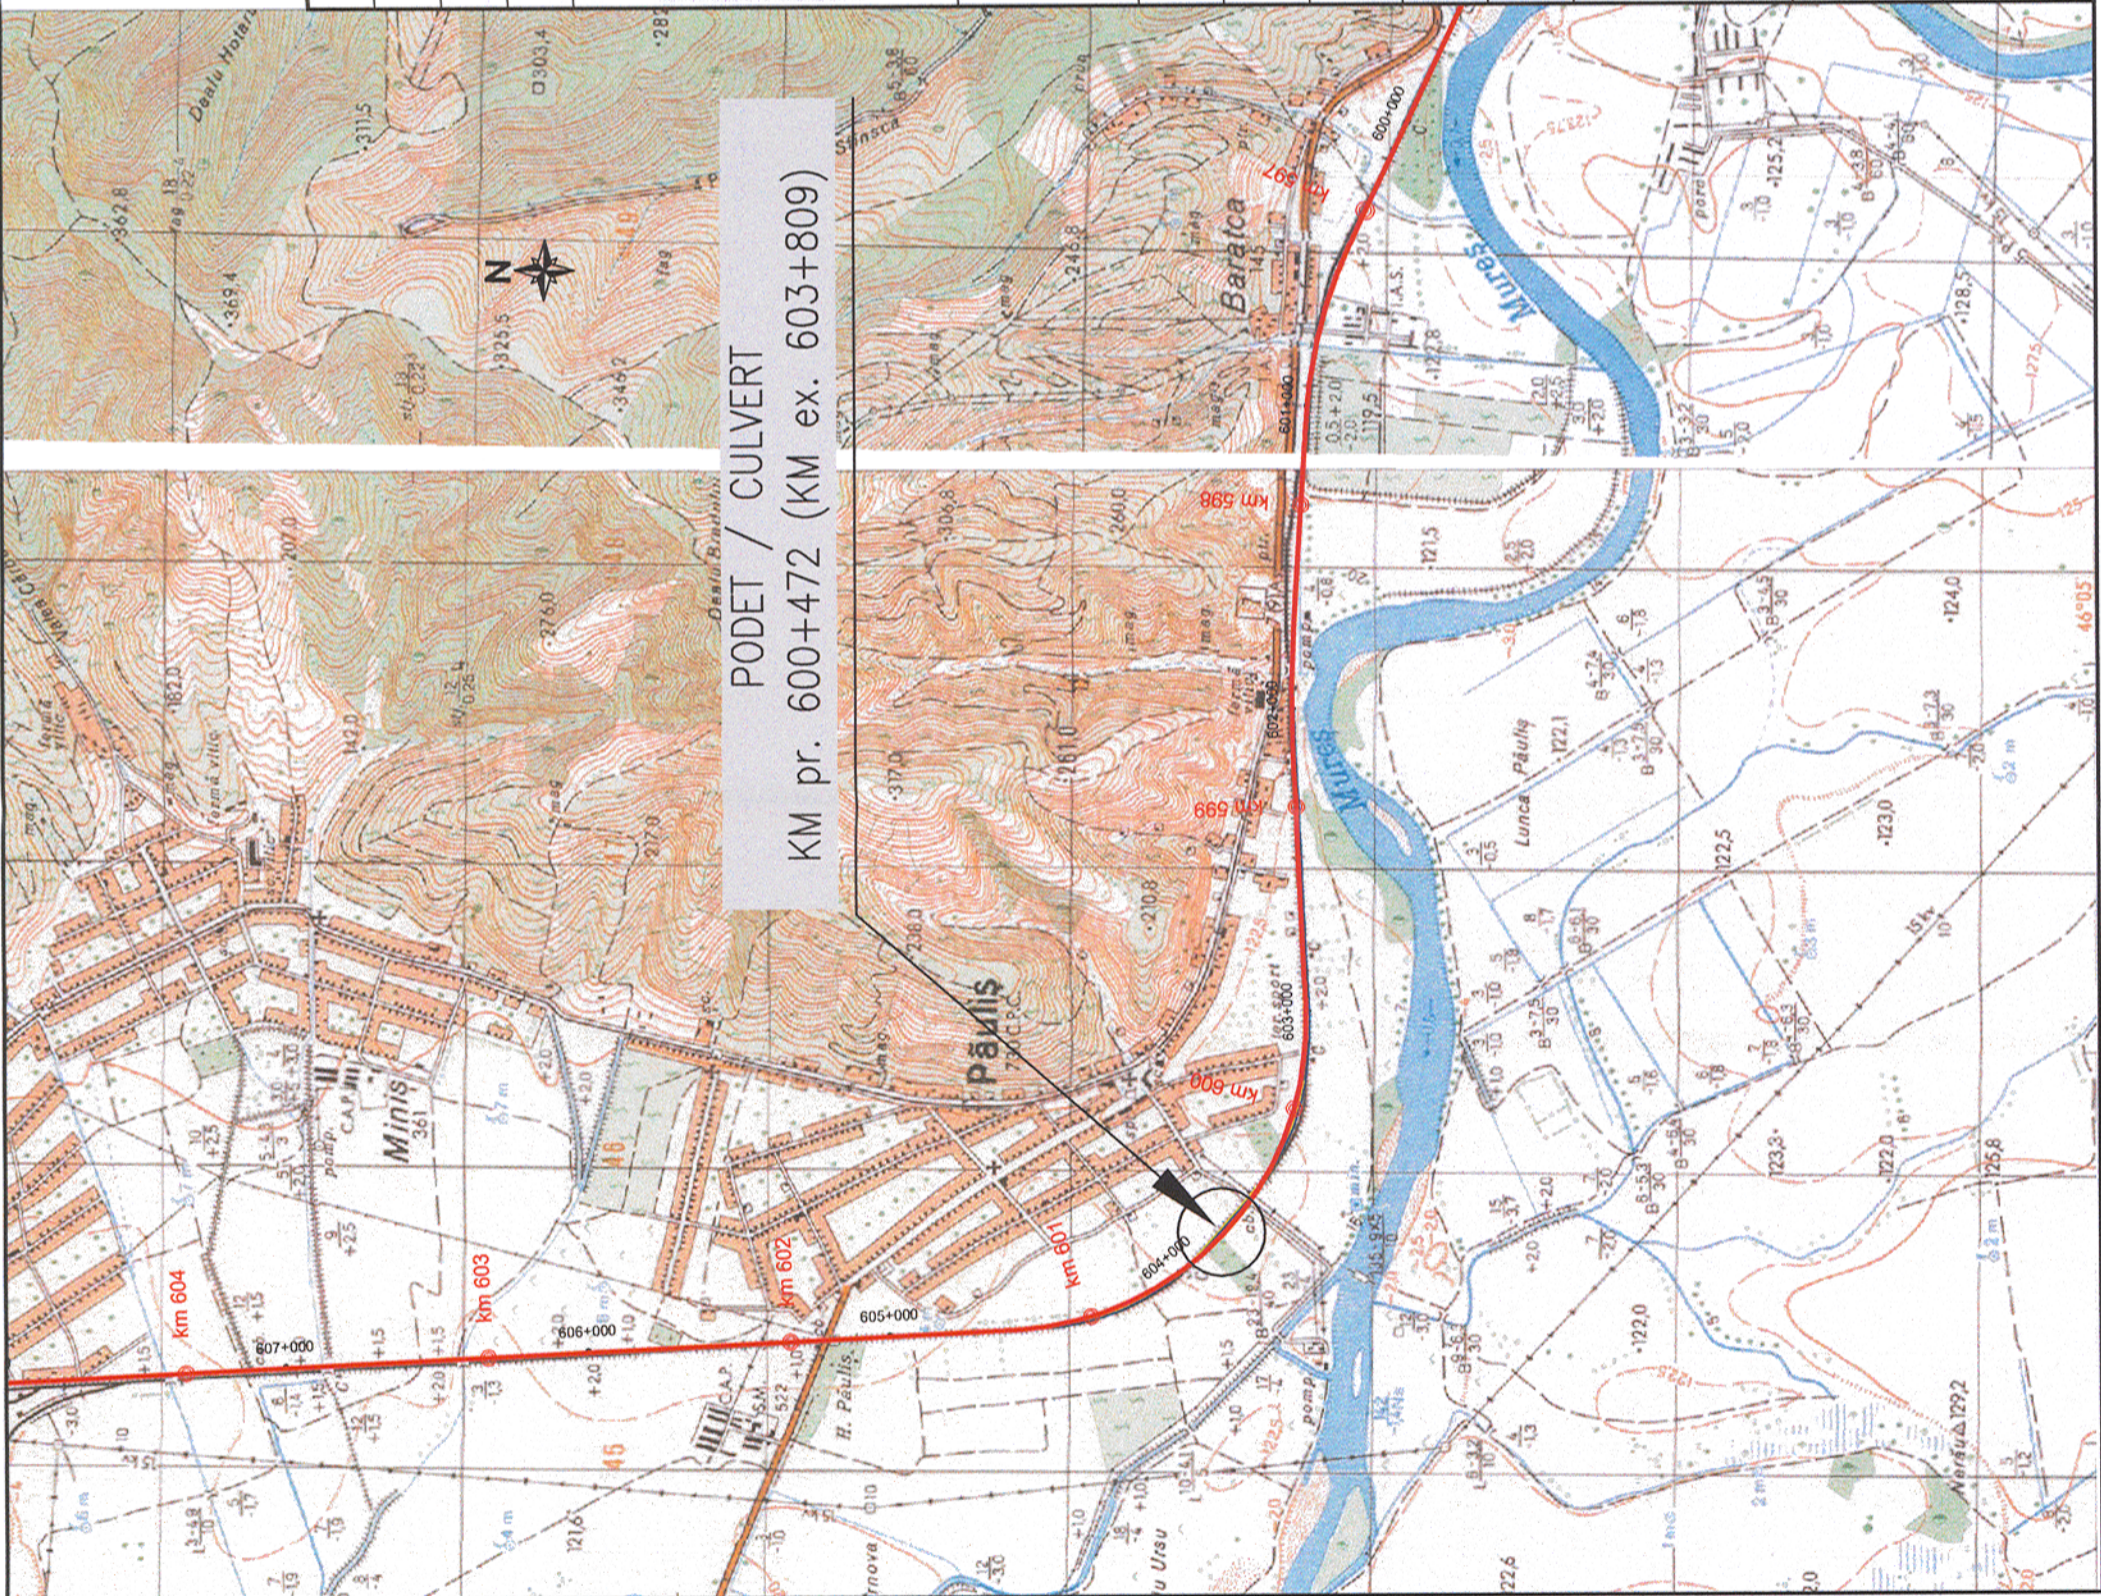

PODET / CULVERT
KM pr. 600+472 (KM ex. 603+809)