


Profil transversal tip nr.2 / TypeCross section no.2

se aplica intre km 0+057.300 - 0+200.000

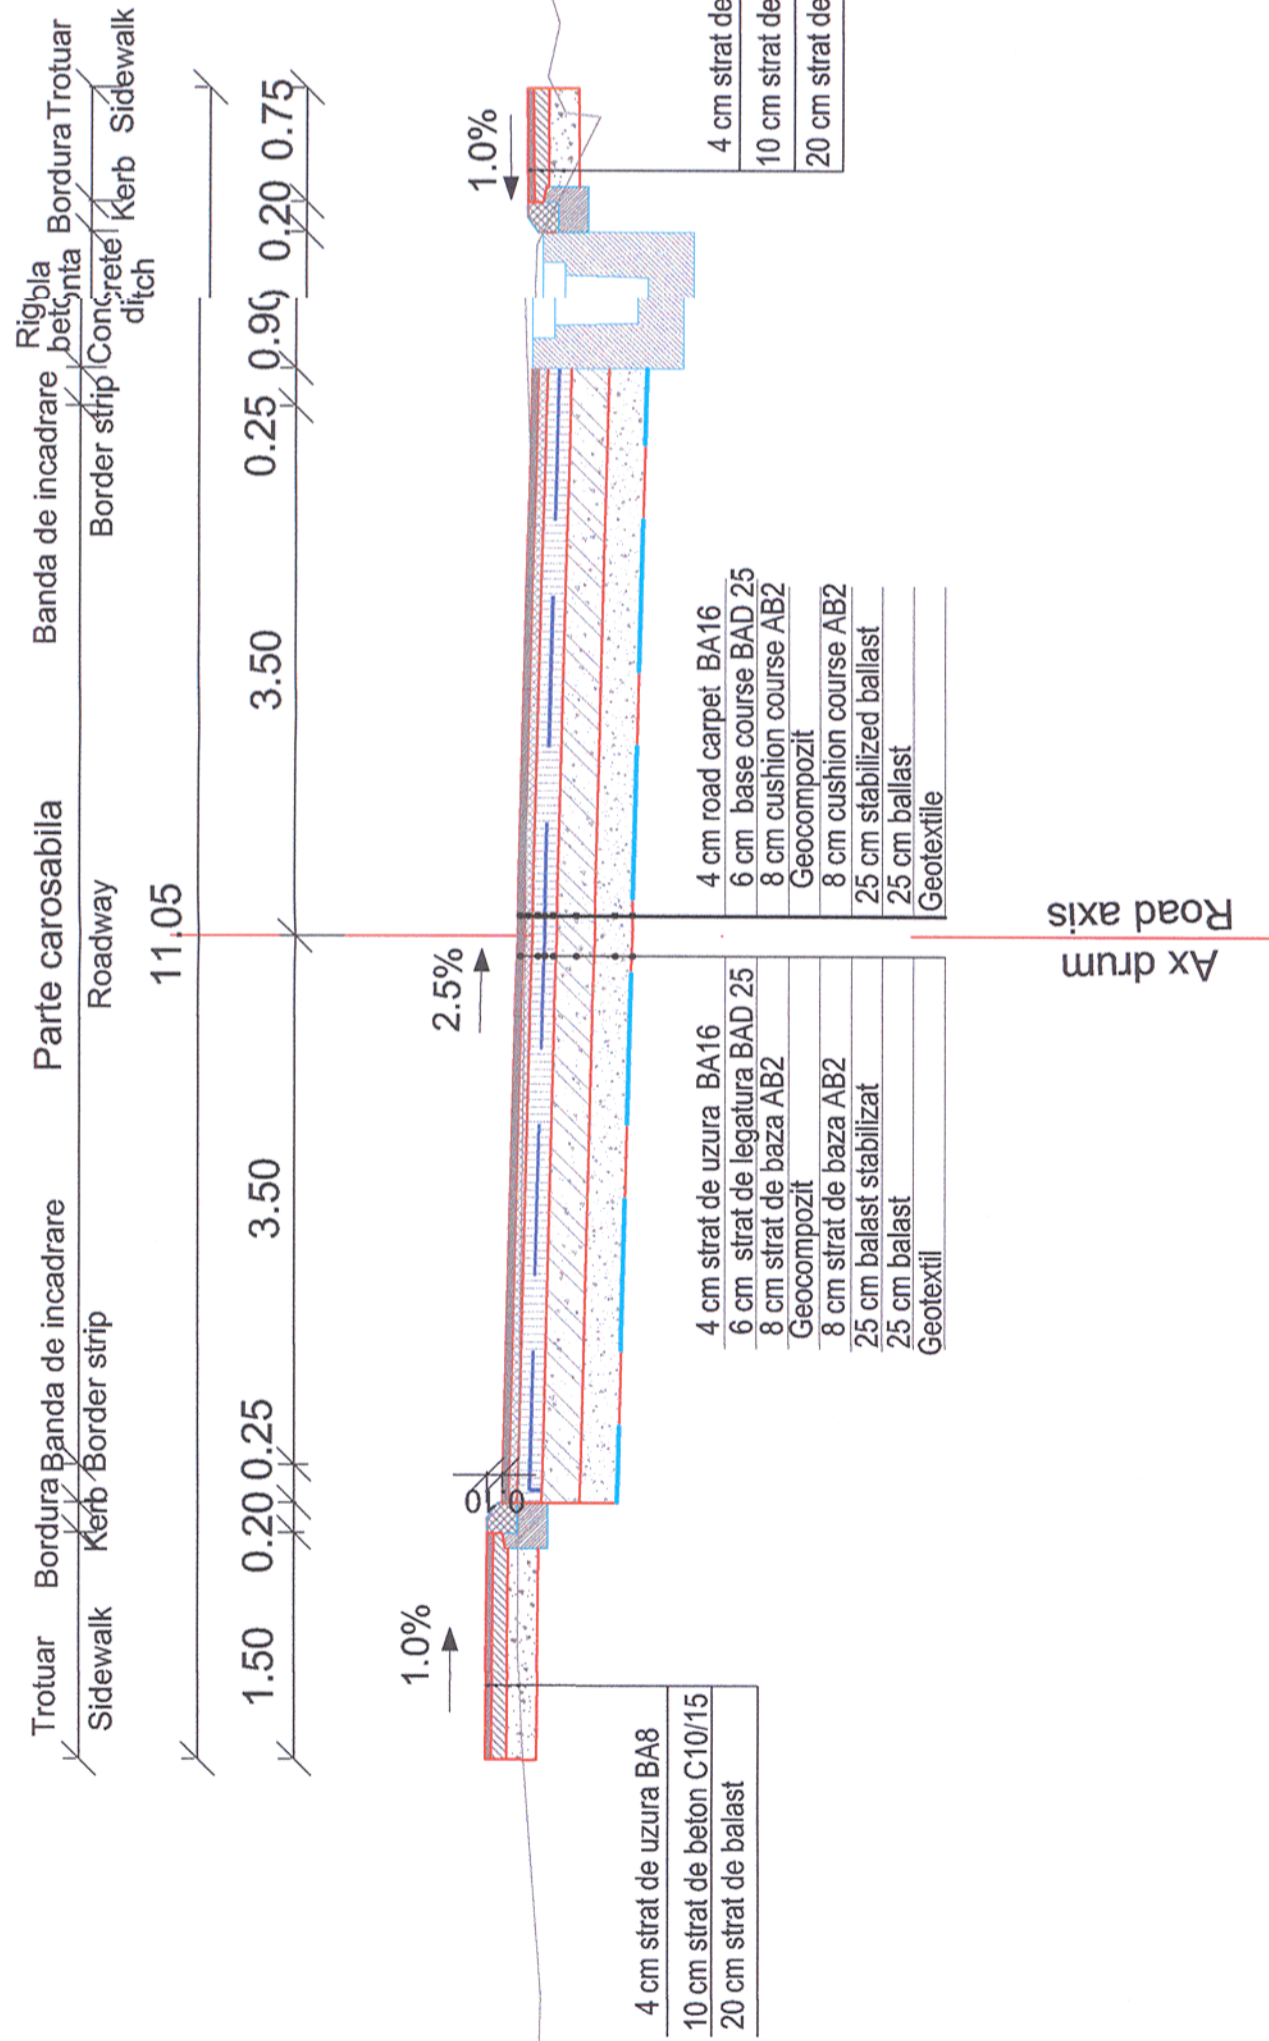

Prezentul plan anuleaza si inlocuieste versiunea anterioara
This plan cancels and replaces previous version



Verificator / Expert Checker / Expert	Cerinta Requirement	Semnatura Signature	Referat / Expertiza Report / Expertise
		MINISTERUL TRANSPORTURILOR	
BENEFICIAR / BENEFICIARY :		COMPANIA NAȚIONALĂ DE CĂI FERATE "CFR" SA	
PROIECTANT / DESIGNER:			
Aprobat Approved	Sef de echipa Team leader	C. Teodorescu	Data Date
Verificat Checked	Expert Cheie Key Expert	R. Tudorașcu	01.2013
Subcontractant / Subcontractor			
Aprobat Approved	Adjunct Sef de echipa Deputy Team leader	A.M. Baicu	01.2013
Proiectat Designed	Inginer Engineer	E. Ciobanu	01.2013
Semnatura Signature		Semnatura Signature	
"Reabilitarea liniei c.f. Frontieră - Simeria, parte componentă a Coridorului IV Pan - European pentru circulația trenurilor cu viteză maximă de 160 km/h"		Data Date	
"Reabilitarea liniei c.f. Frontieră - Simeria, parte componentă a Coridorului IV Pan - European pentru circulația trenurilor cu viteză maximă de 160 km/h"		01.2013	
Tronsonul 3: Gurasada - Simeria		Project 9j 35311.1	
Denumire desen / Drawing name:		Faza / Phase: PTH+CS / TD+TS	
PROFIL TRANSVERSAL TIP NR.2 DRUM - PASAJ SUPERIOR km 502+959.63(pr.) / ROAD TYPECROSS SECTION NO.2 - OVERPASS km 502+959.63(dsg.)			
Scara / Scale 1:50	Revizia / Revision 1 / 04.2013	Cod desen / Drawing Code PT.03.02.22.DR.01.06	Nr / No 06/2