


Profil transversal tip Nr.2 / TypeCross section No.2

Aplicabil între Km 0 + 420.00 - 0 + 800.00 / Applicable between Km 0 + 420.00 - 0 + 800.00

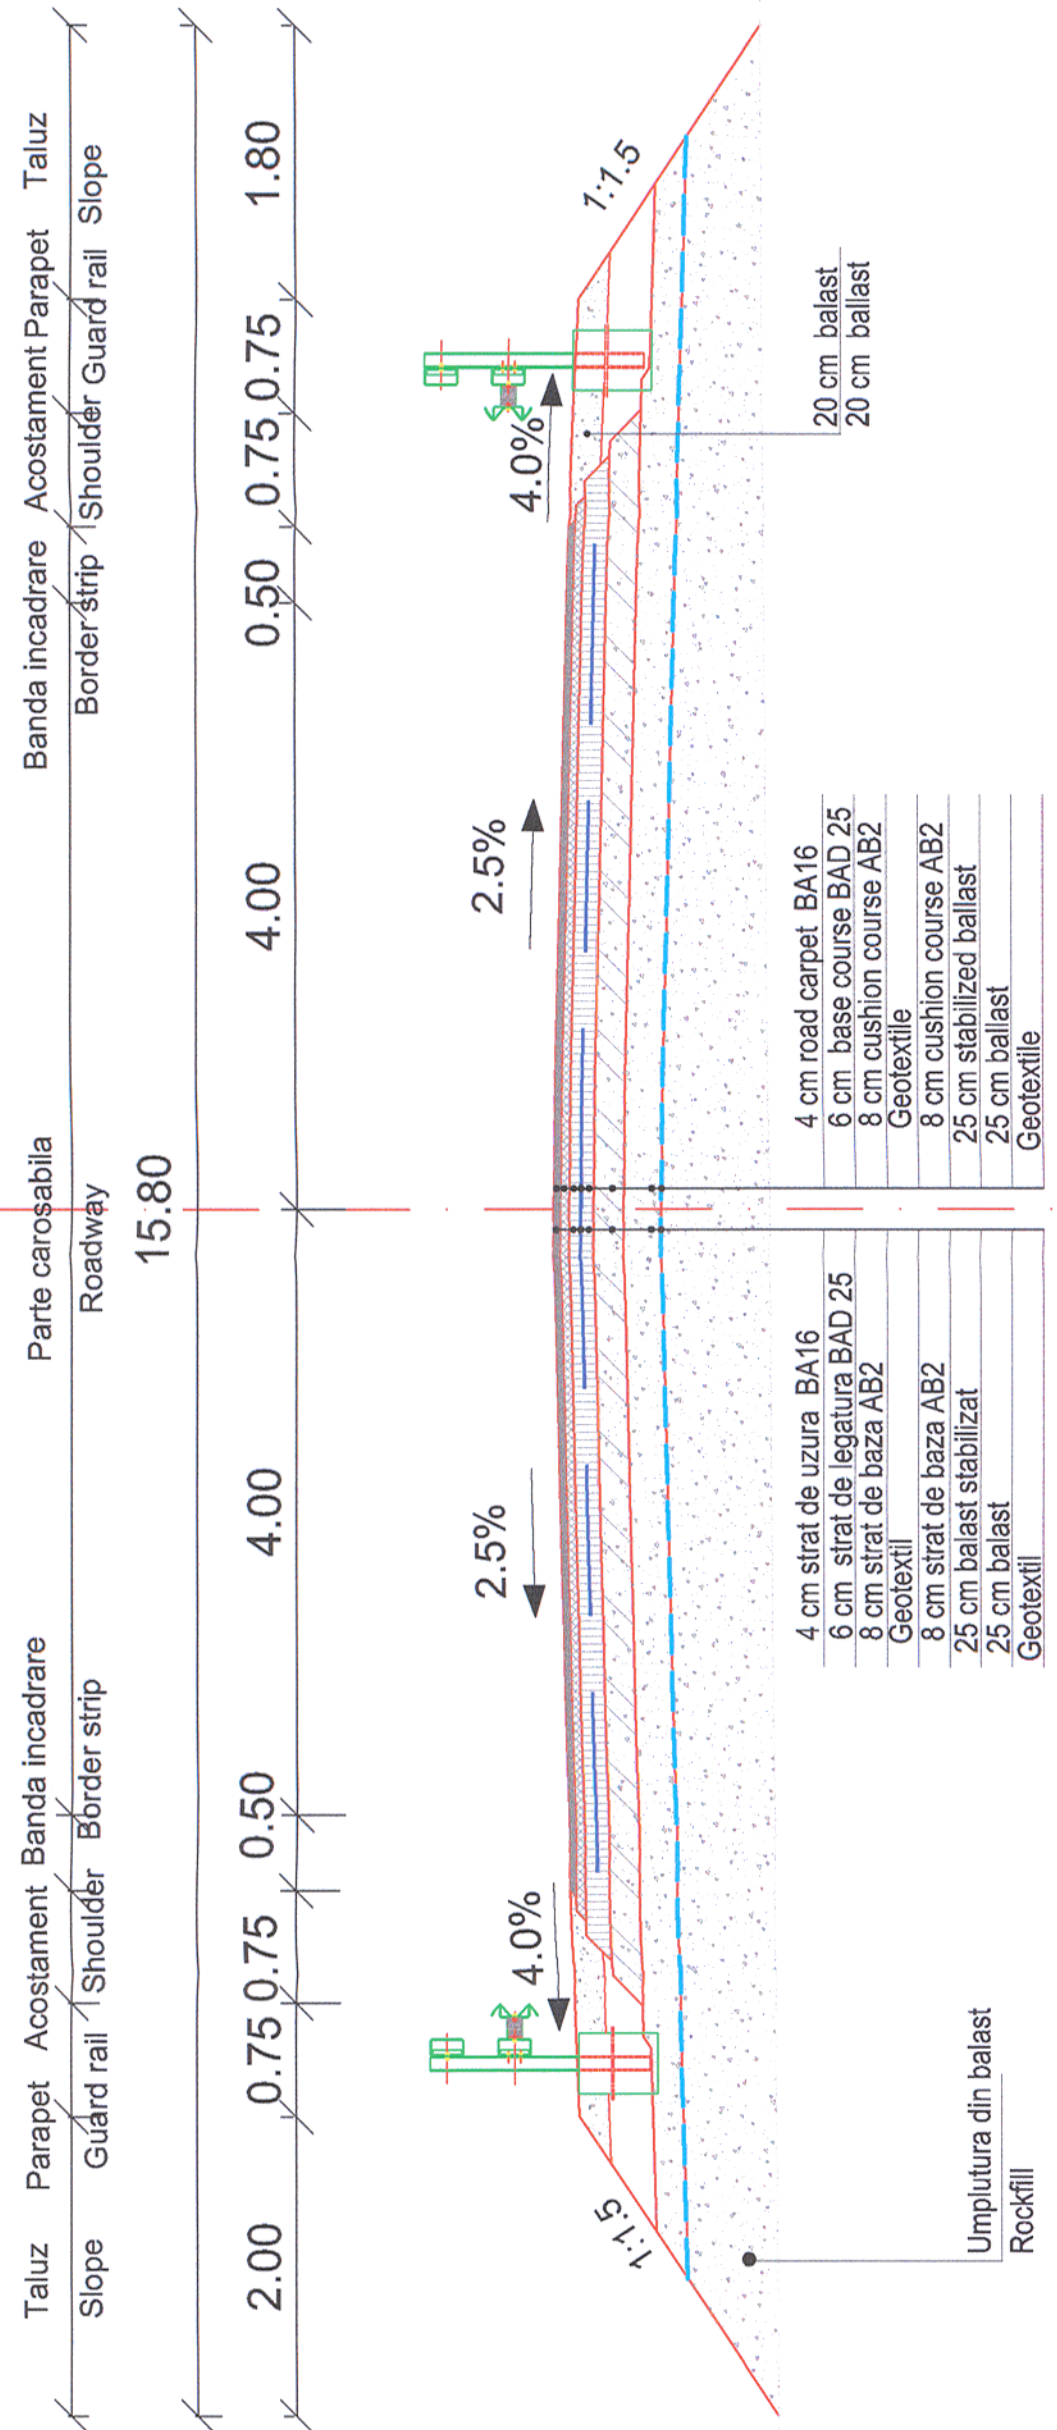

Road axis
Ax drum

Prezentul plan anuleaza si inlocuieste versiunea anterioara
This plan cancels and replaces previous version



Verificator / Expert Checker / Expert	Cerinta Requirement	Semnatura Signature	Referat / Expertiza Report / Expertise
BENEFICIAR / BENEFICIARY : COMPANIA NAȚIONALĂ DE CĂI FERATE "CFR" SA			
PROIECTANT / DESIGNER: 			
Aprobat Approved	Sef de echipa Team leader	C. Teodorescu	Data Date
Verificat Checked	Expert Cheie Key Expert	R. Tudorașcu	01.2013
Subcontractant / Subcontractor 			
Aprobat Approved	Adjunct Sef de echipa Deputy Team leader	A.M. Baicu	01.2013
Proiectat Designed	Inginer Engineer	E. Ciobanu	01.2013
"Reabilitarea liniei c.f. Frontieră - Curtici - Simeria, parte componentă a Coridorului IV Pan - European pentru circulația trenurilor cu viteză maximă de 160 km/h" Tronsonul 3: Gurasada - Simeria		Semnatura Signature	
"Reabilitarea liniei c.f. Curtici - Simeria, parte componentă a Coridorului IV Pan - European pentru circulația trenurilor cu viteză maximă de 160 km/h" Section 3: Gurasada - Simeria		Data Date	
Denumire desen / Drawing name: PROFIL TRANSVERSAL TIP Nr.2 - DRUM - PASAJ SUPERIOR Km 506+217.83 pr. ROAD TYPECROSS SECTION No.2- OVERPASS Km 506+217.83 dsq.		Project 9i 35311.1	
Scara / Scale 1:50		Revizia / Revision 1 / 04.2013	Faza / Phase: PTH+CS / TD+TS
Cod desen / Drawing Code PT.03.02.21.DR.01.06		Nr / No 06/1	