




SECTIUNE TRANSVERSALA / CROSS SECTION
Sc. 1:200

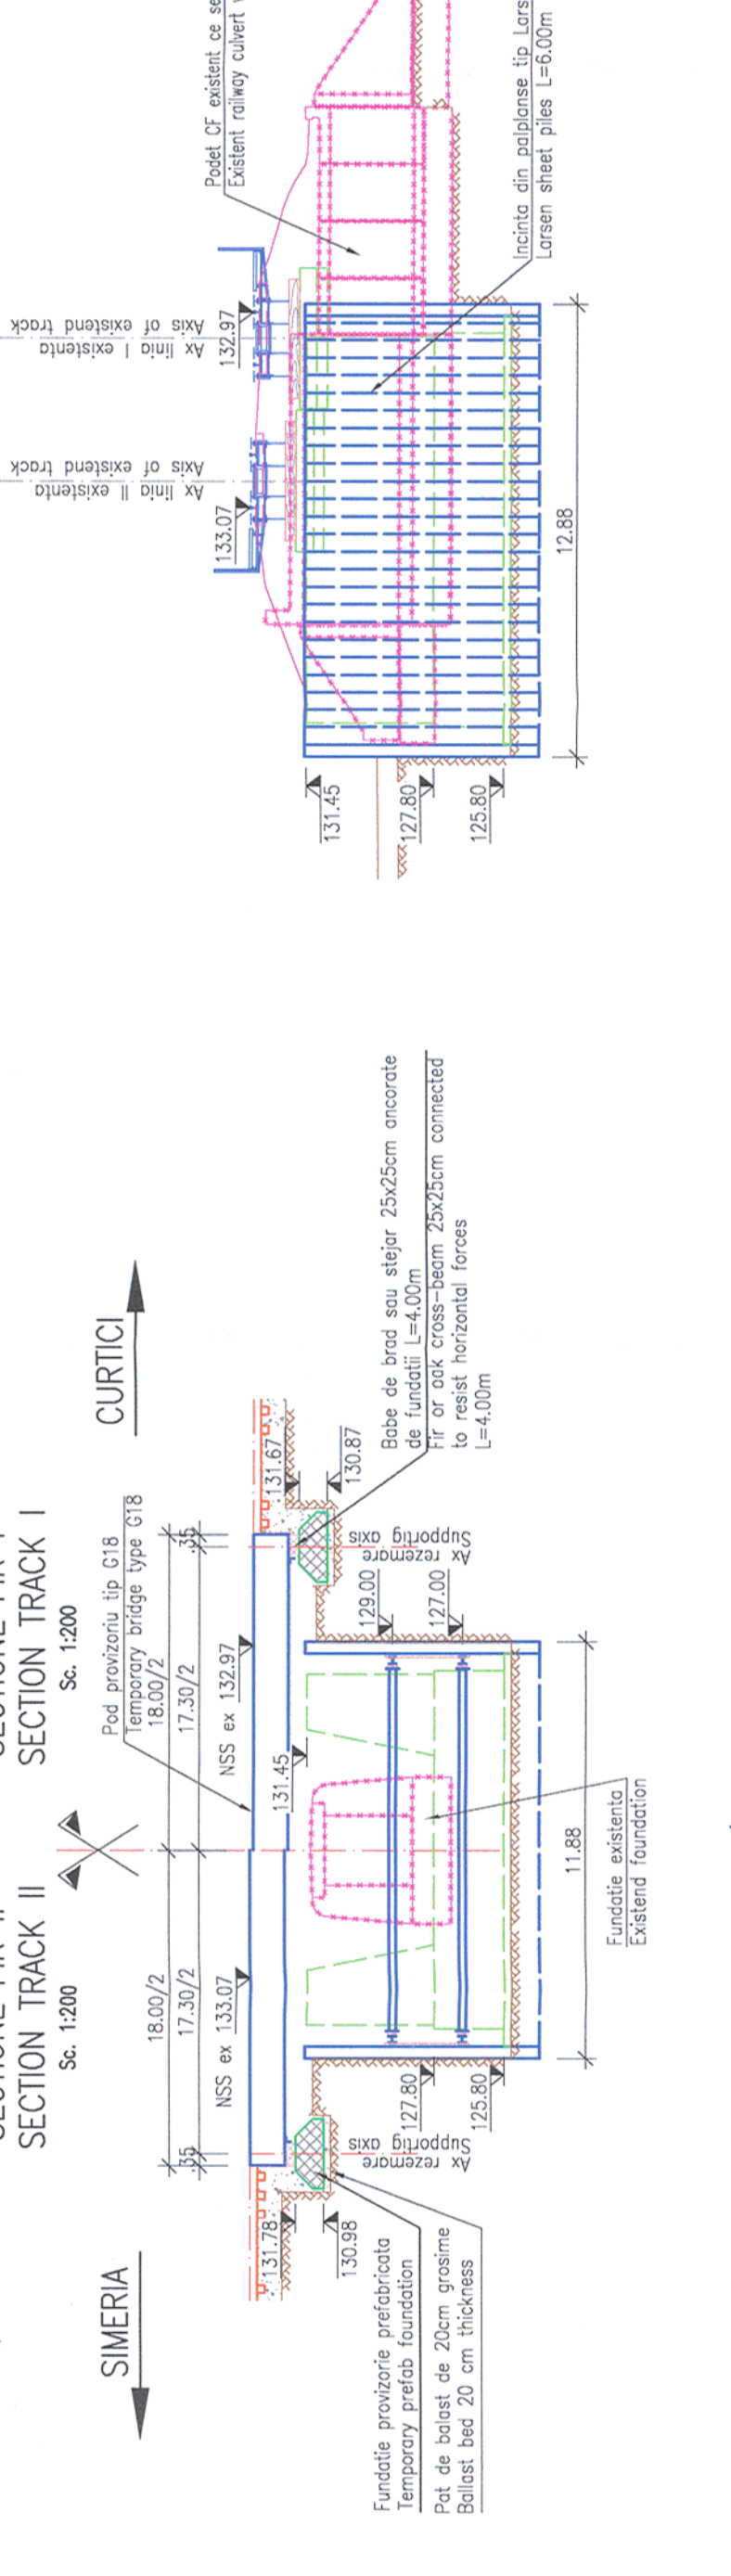


VEDERE PLANA / PLAN VIEW
Sc. 1:200

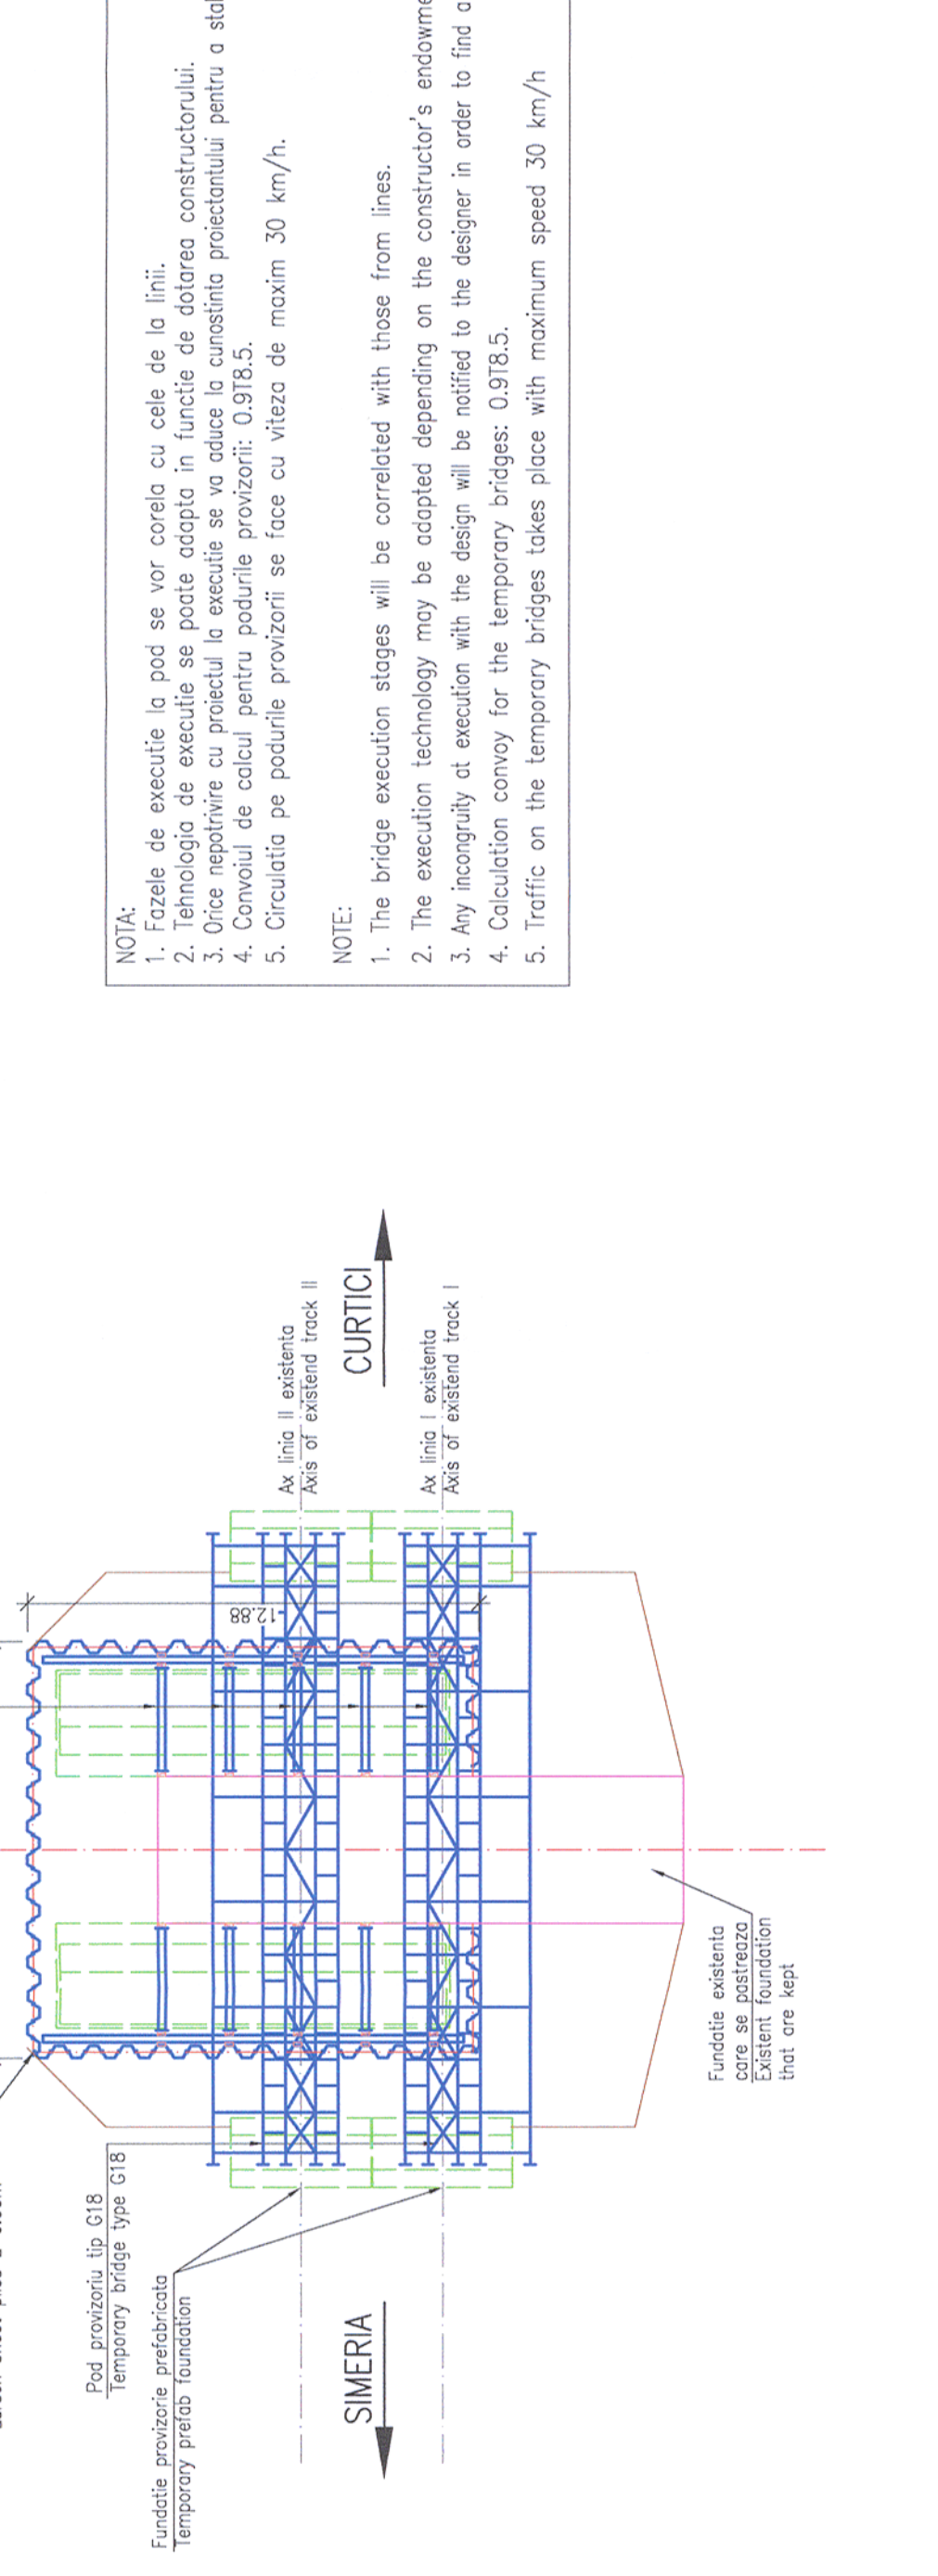


SECTIUNE TRANSVERSALA / CROSS SECTION
Sc. 1:200

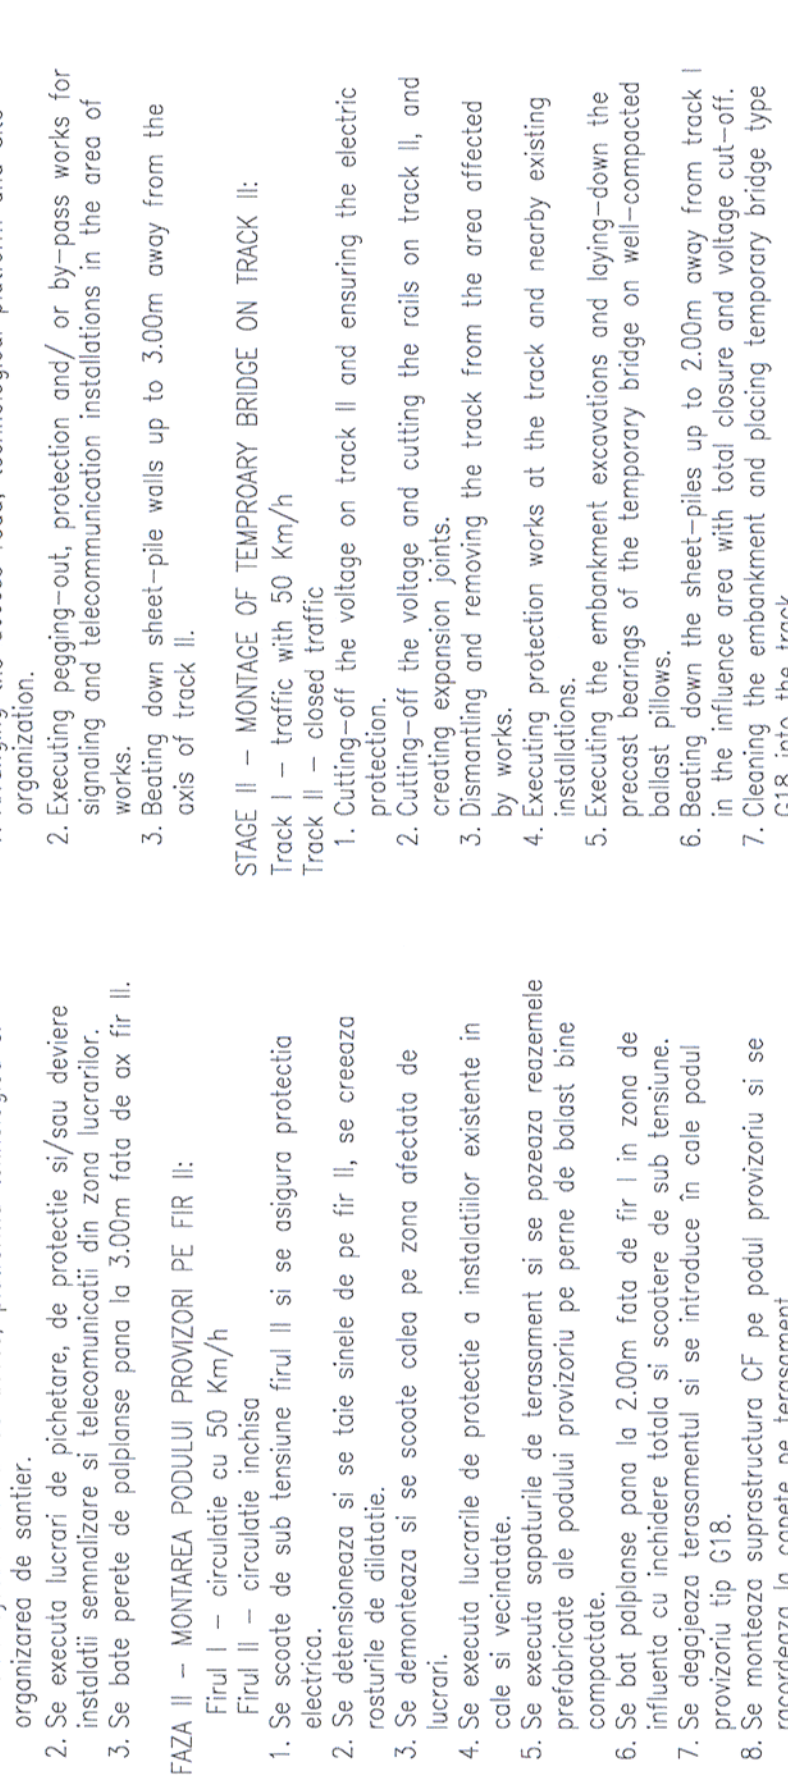


VEDERE PLANA / PLAN VIEW
Sc. 1:200

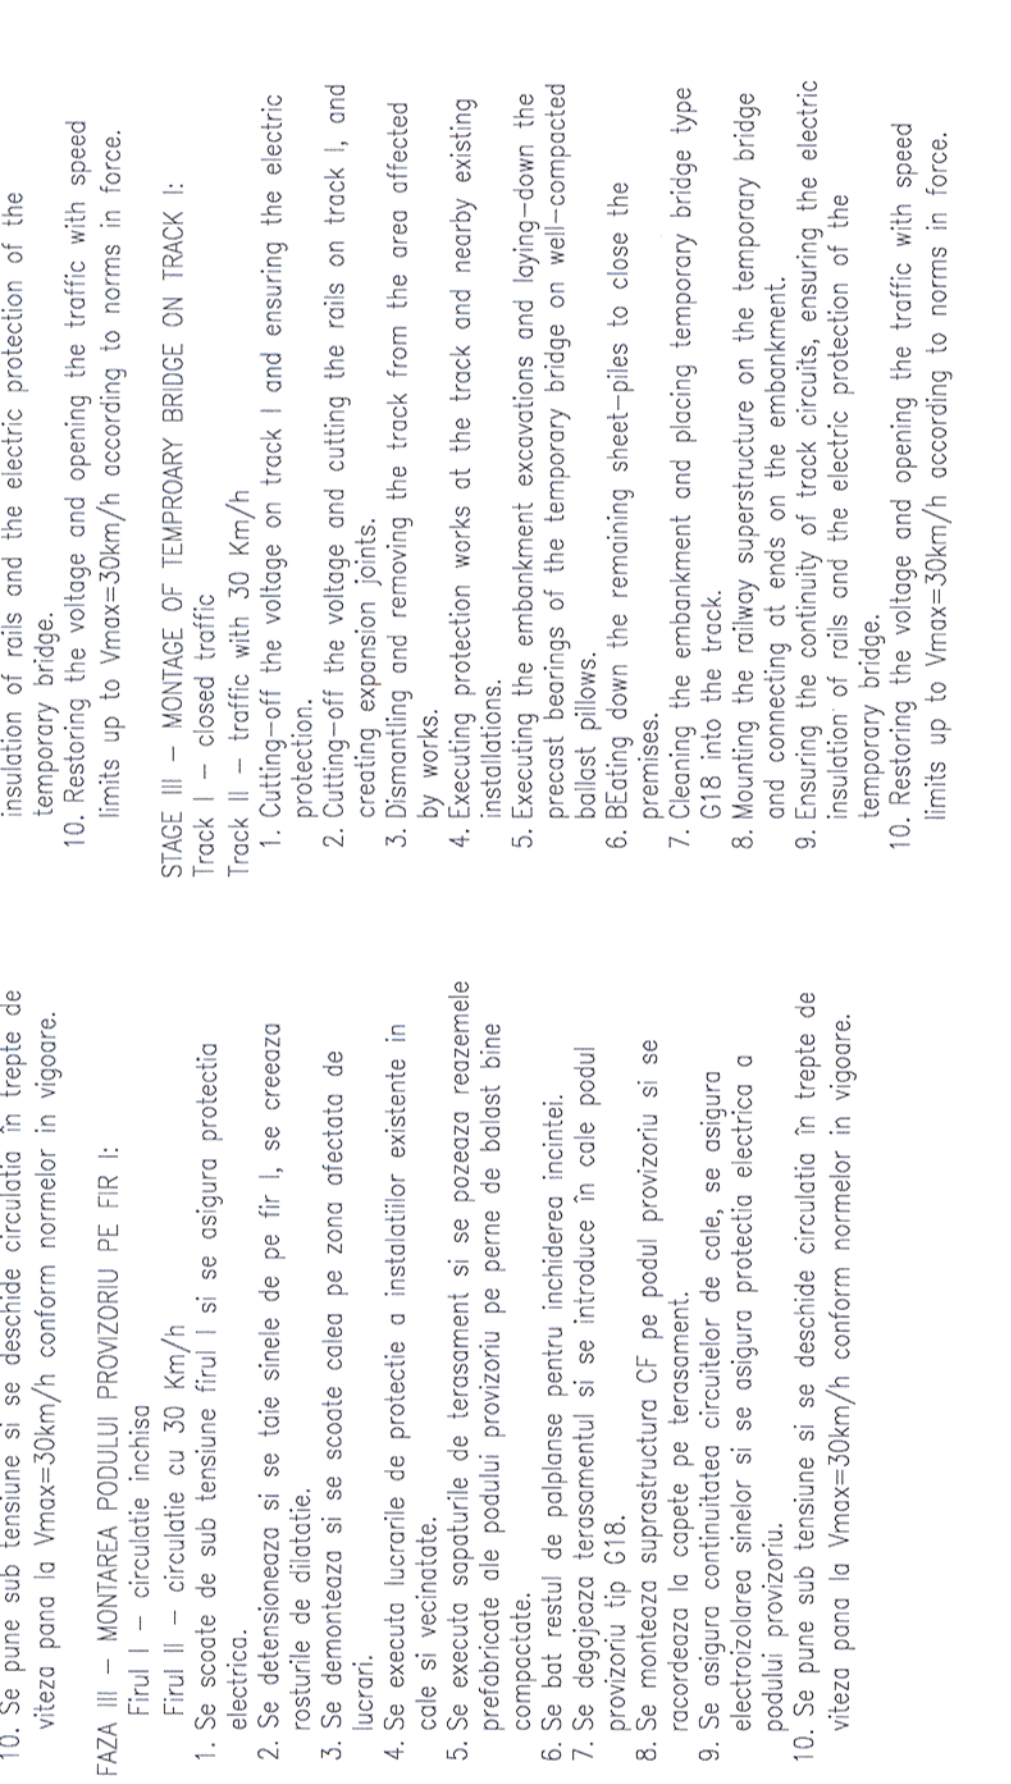

SECTIUNE TRANSVERSALA / CROSS SECTION
Sc. 1:200

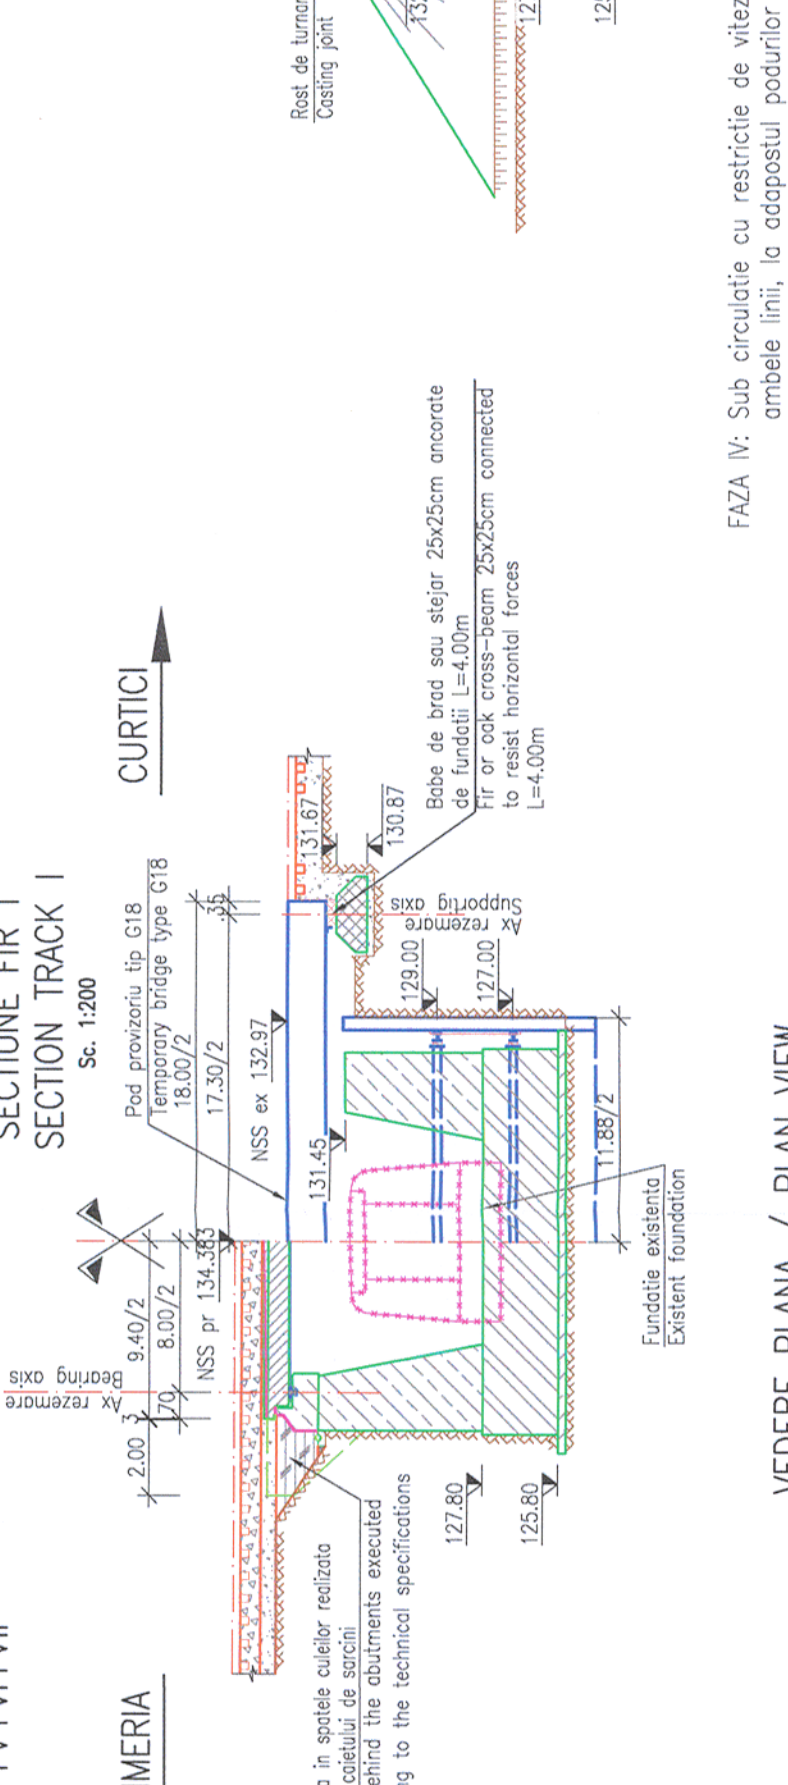


VEDERE PLANA / PLAN VIEW
Sc. 1:200

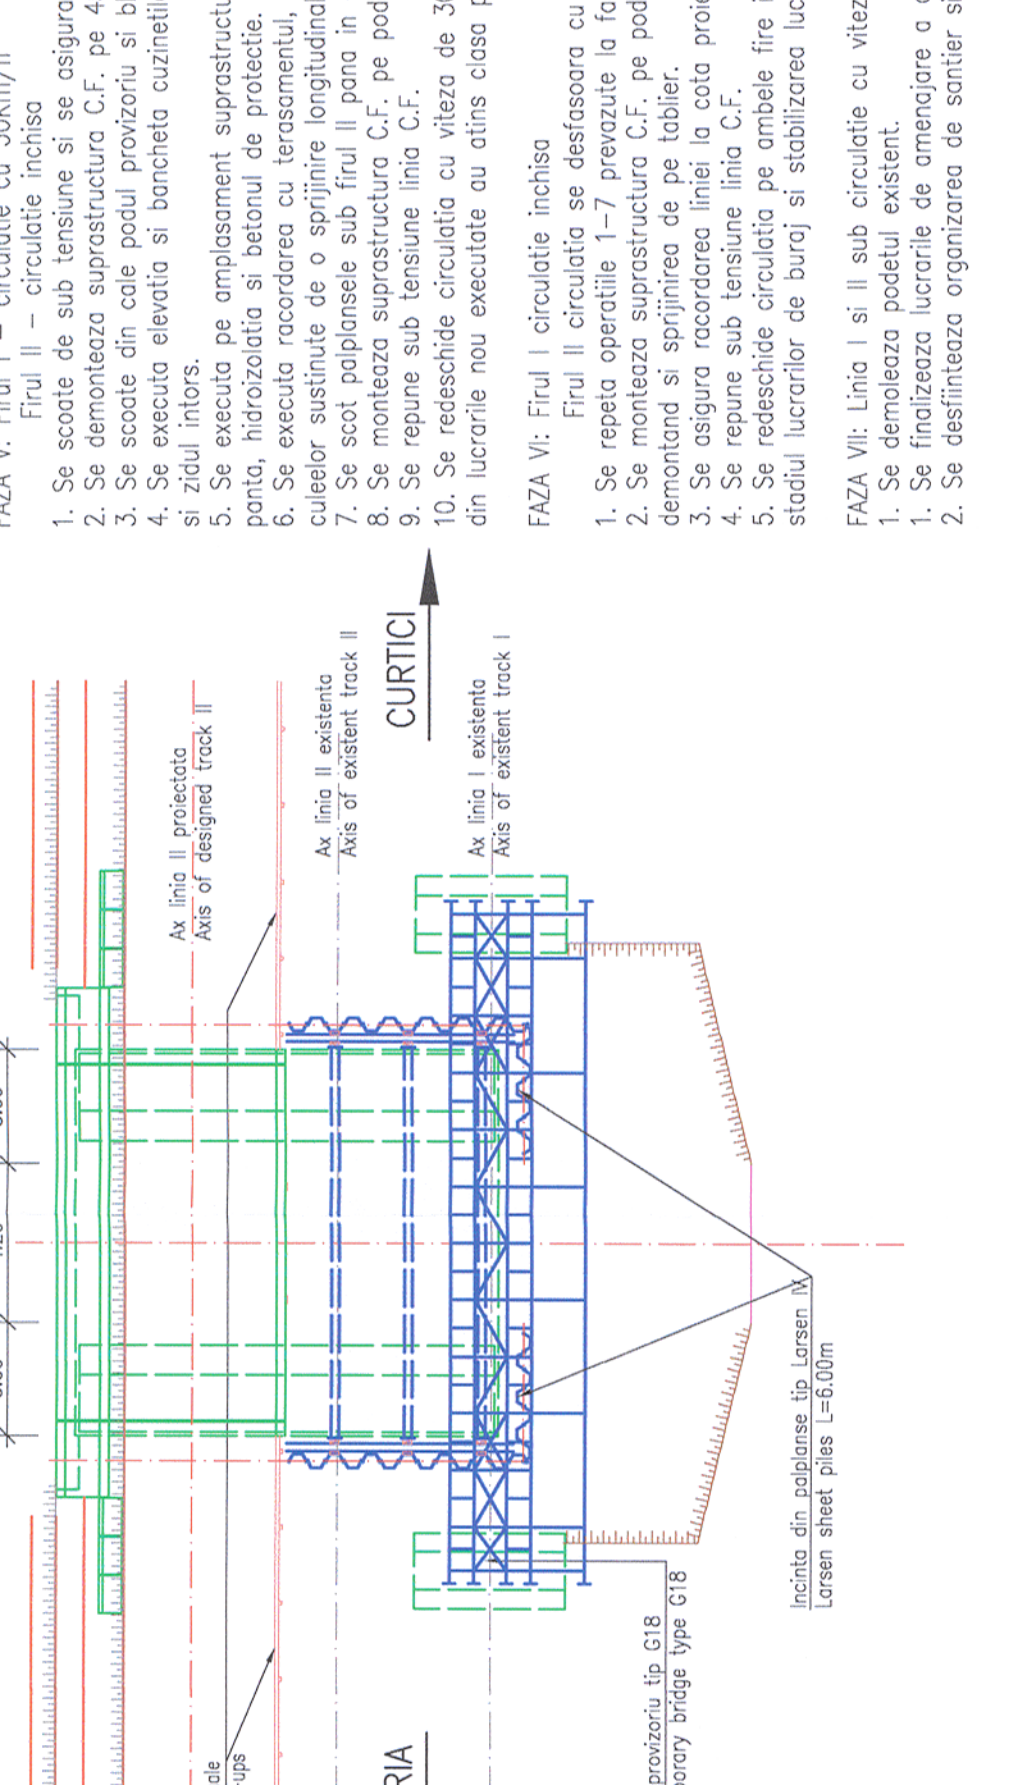

SECTIUNE TRANSVERSALA / CROSS SECTION
Sc. 1:200




VEDERE PLANA / PLAN VIEW
Sc. 1:200

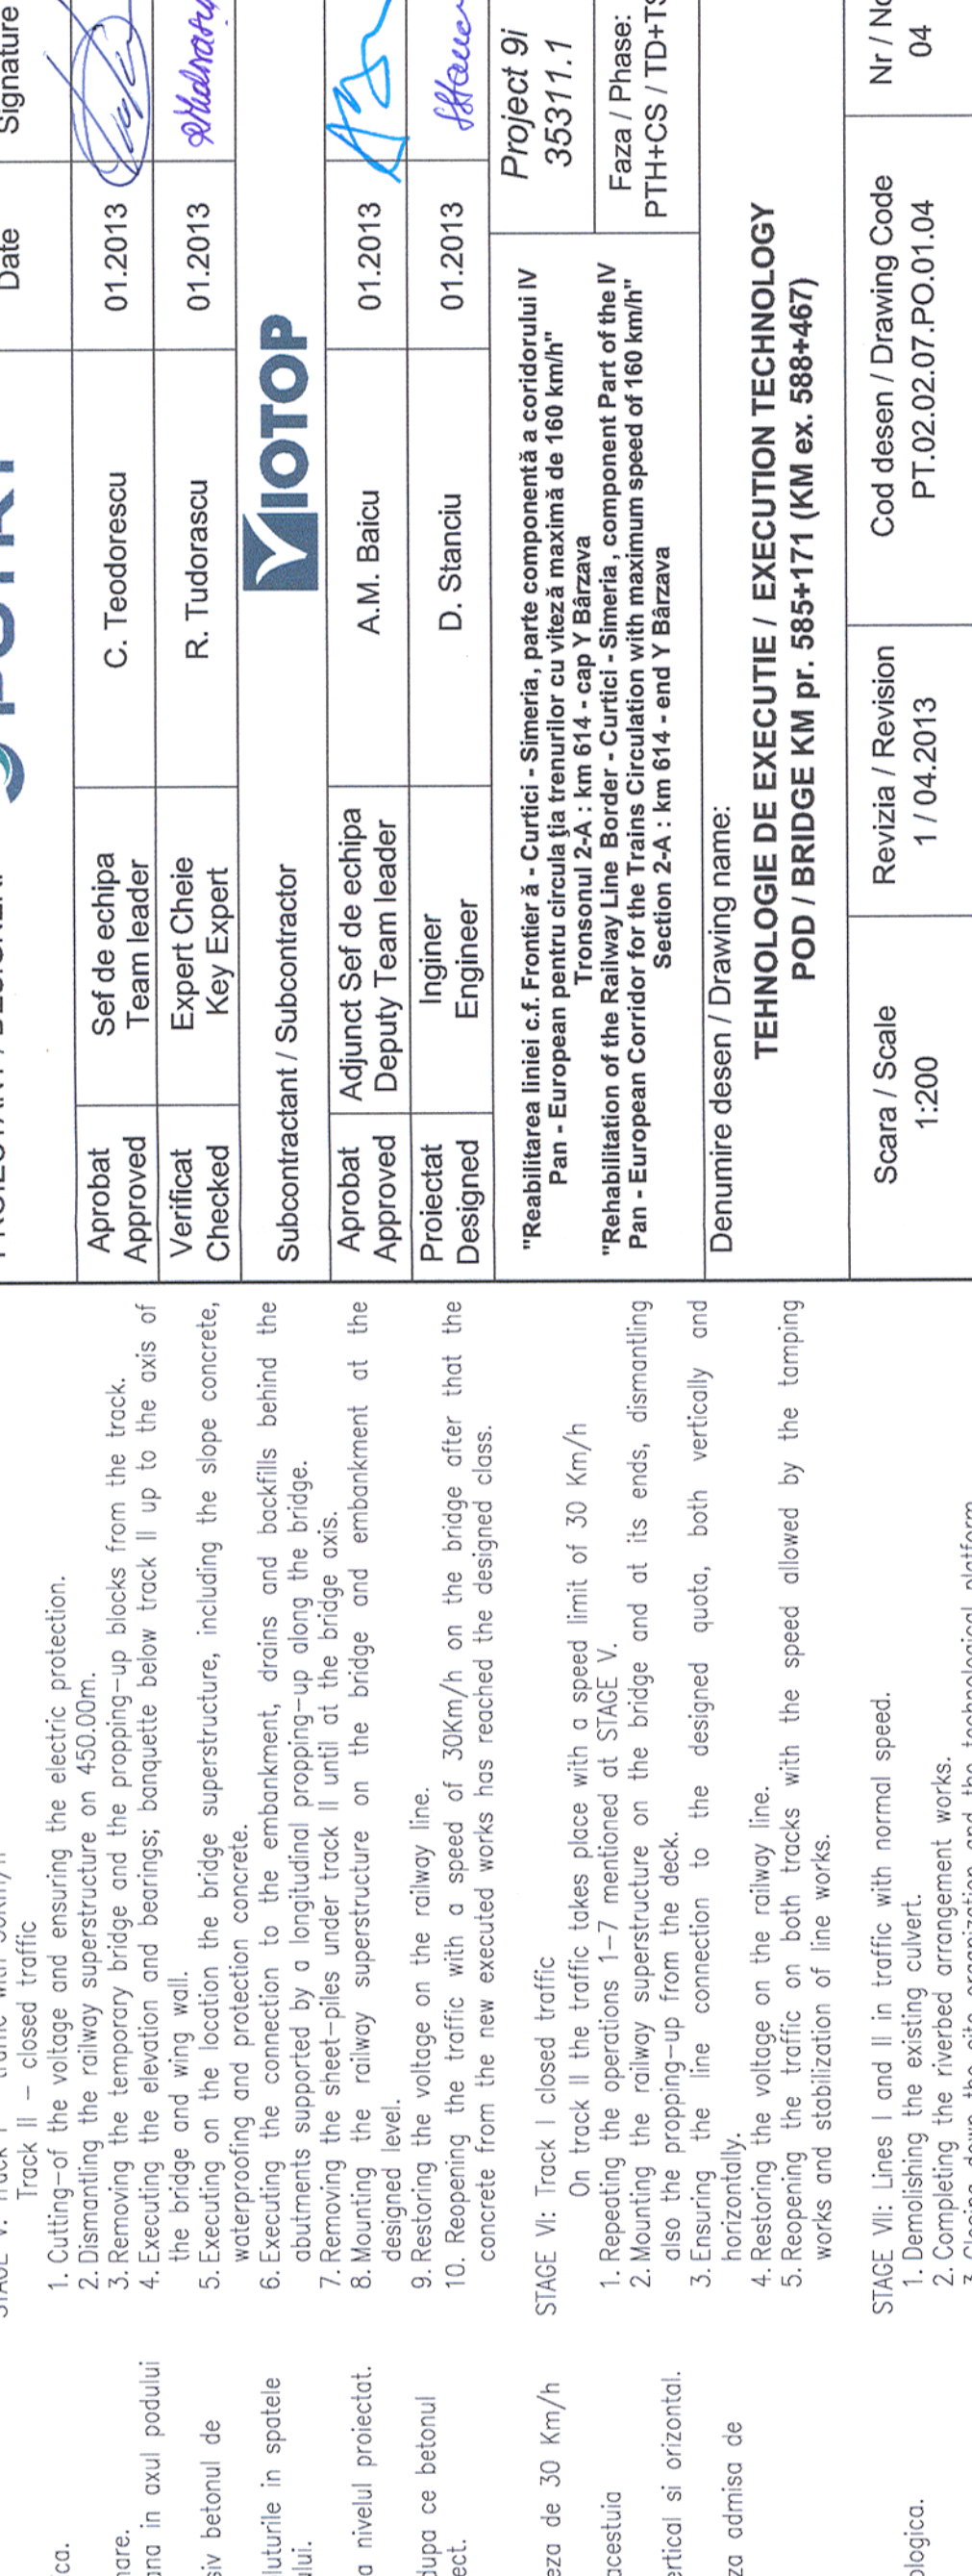

<p>PROIECTANT / DESIGNER:</p>	<p>Date</p> <p>01.2013</p>		<p>Semnatura</p> <p>Signature</p>
	<p>Seof de echipa</p> <p>Team leader</p>	<p>C. Teodorescu</p>	
<p>Verificat</p> <p>Checked</p>	<p>01.2013</p>		<p>Semnatura</p> <p>Signature</p>
	<p>Subcontractant / Subcontractor</p>	<p>R. Tudorascu</p>	
<p>Proiectat</p> <p>Designed</p>	<p>01.2013</p>		<p>Semnatura</p> <p>Signature</p>
	<p>Adjunct Seof de echipa</p> <p>Deputy Team leader</p>	<p>A.M. Baicu</p>	
<p>Proiectat</p> <p>Designed</p>	<p>01.2013</p>		<p>Semnatura</p> <p>Signature</p>
	<p>Inginer</p> <p>Engineer</p>	<p>D. Stanclu</p>	
<p>*Reabilitarea liniei c.f. Frontier 3 - Curtici - Simeria, parte componentă a coridorului IV Pan - European pentru circulația în trafic cu viteză maximă de 160 km/h*</p>			
<p>"Rehabilitation of the Railway Line Border - Curtici - Simeria - component Part of the IV Pan - European Corridor for the Trans Europe with maximum speed of 160 km/h"</p>			
<p>Denumire desen / Drawing name:</p> <p>TEHNOLOGIE DE EXECUTIE / EXECUTION TECHNOLOGY</p> <p>POD / BRIDGE KM pr. 585+171 (KM ex. 588+467)</p>			
<p>Scara / Scale</p> <p>1:200</p>	<p>Revizia / Revision</p> <p>1 / 04.2013</p>	<p>Cod desen / Drawing Code</p> <p>PT.02.02.07.PO.01.04</p>	<p>Nr / No</p> <p>04</p>

Prezentul plan anuleaza si inlocuieste versiunea anterioara
This plan cancels and replaces previous version

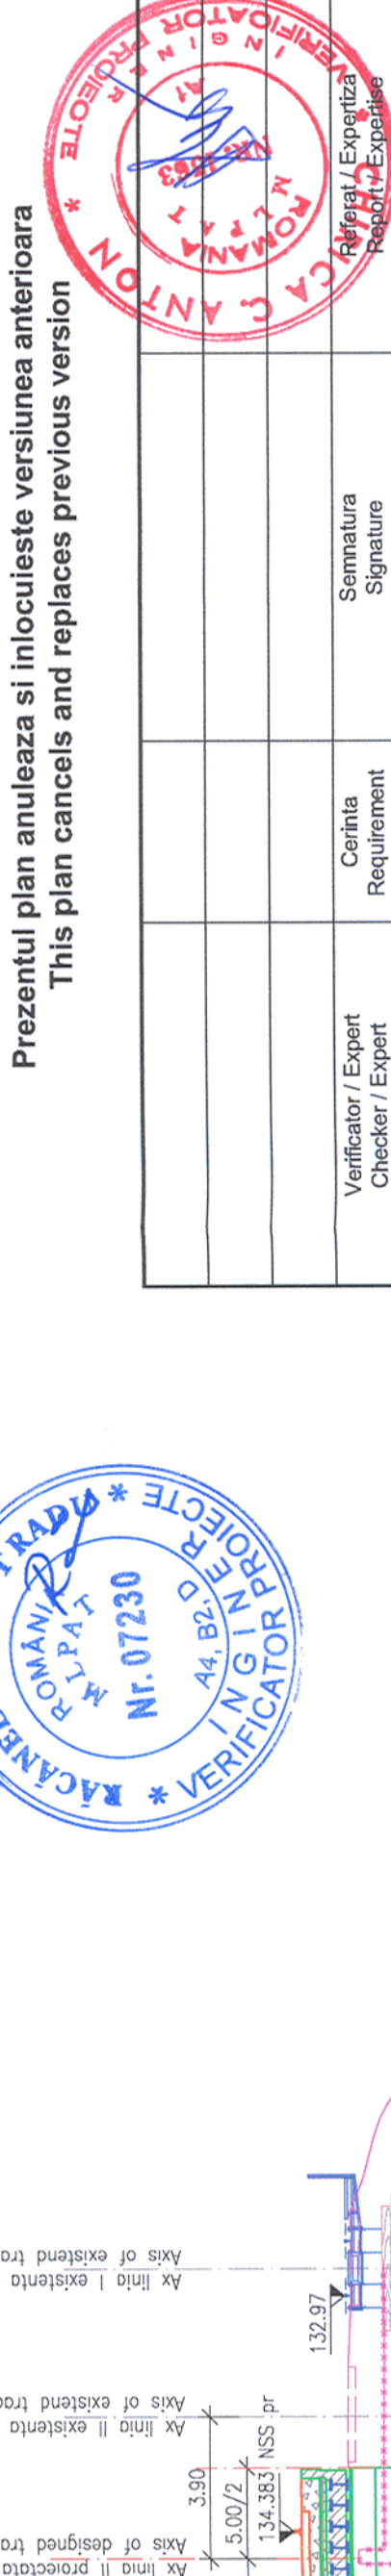

Verificator / Expert
Checker / Expert

Centina
Requirement

Semnatura
Signature

BENEFICIAR / BENEFICIARY :

COMPANIA NATIONALA DE CĂLĂTORII CFR SA

PROIECTANT / DESIGNER:

POYRY

Seof de echipa
Team leader

Expert Cheie
Key Expert

Subcontractant / Subcontractor

Adjunct Seof de echipa
Deputy Team leader

Inginer
Engineer

01.2013

01.2013

01.2013

01.2013

C. Teodorescu

R. Tudorascu

A.M. Baicu

D. Stanclu


Project gj
35317.1

Faza / Phase:
PTH+CS / TD+TS


TEHNOLOGIE DE EXECUTIE / EXECUTION TECHNOLOGY

POD / BRIDGE KM pr. 585+171 (KM ex. 588+467)


SECTIUNE TRANSVERSALA / CROSS SECTION
Sc. 1:200

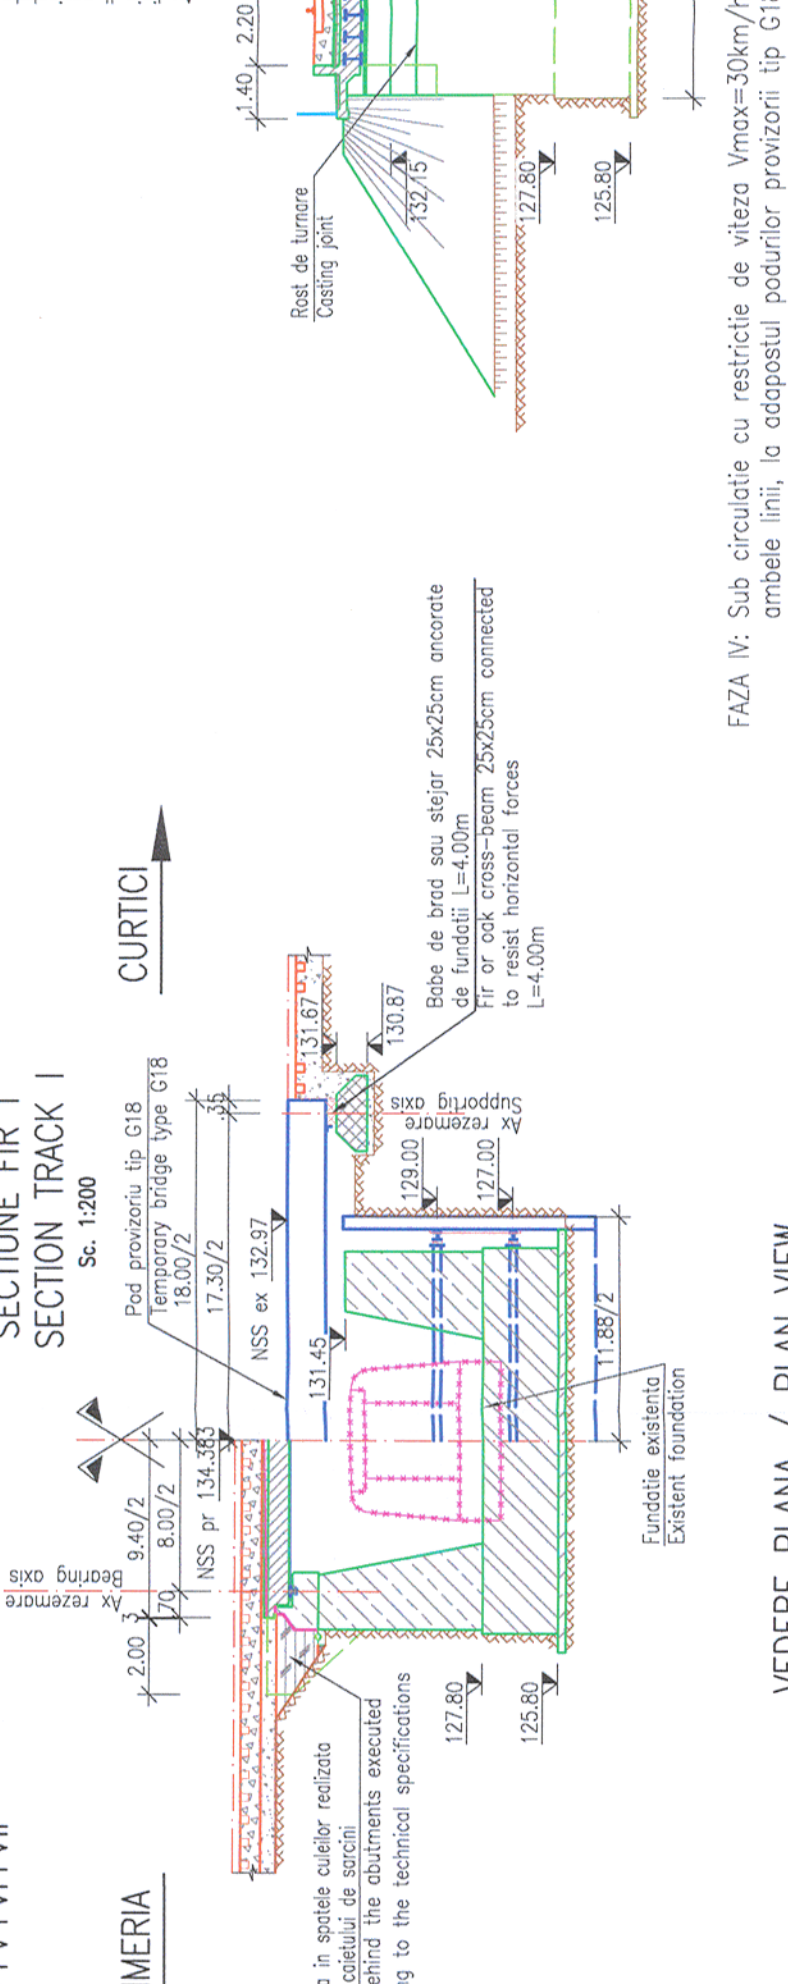


VEDERE PLANA / PLAN VIEW
Sc. 1:200

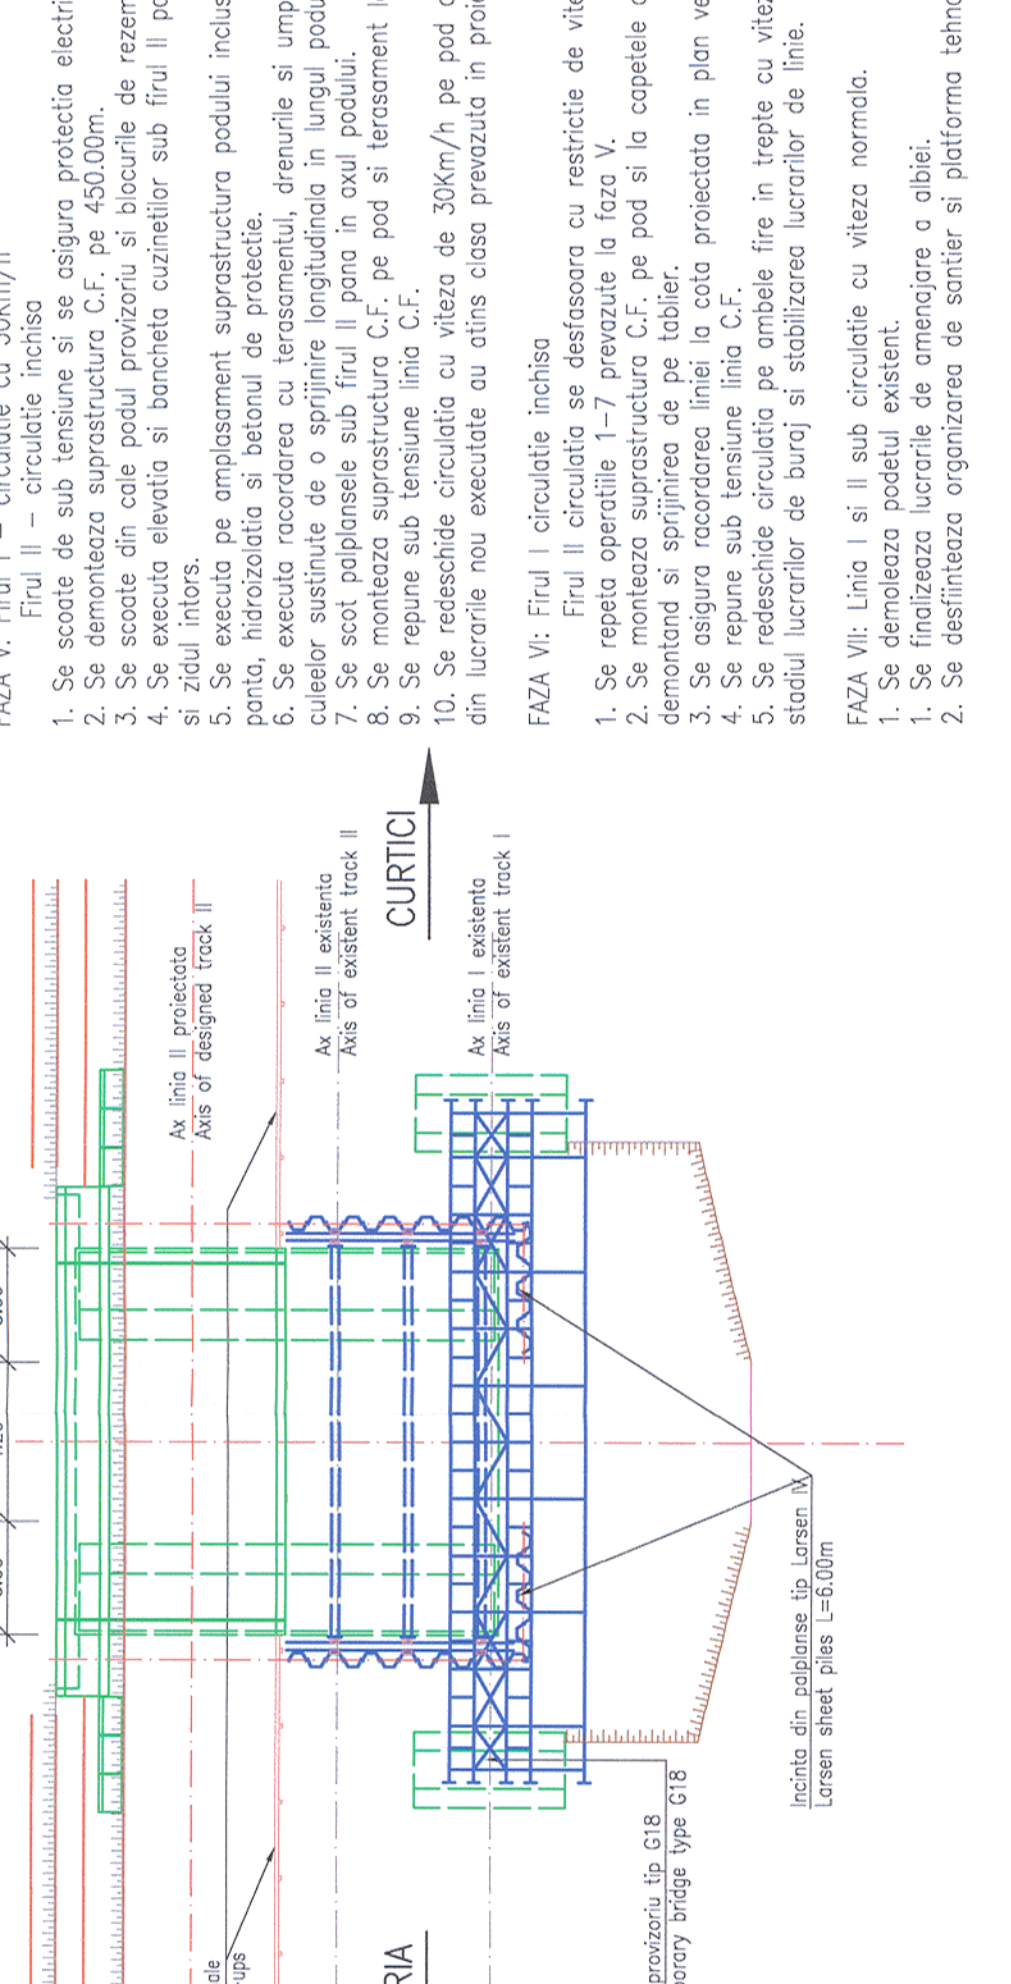


SECTIUNE TRANSVERSALA / CROSS SECTION
Sc. 1:200

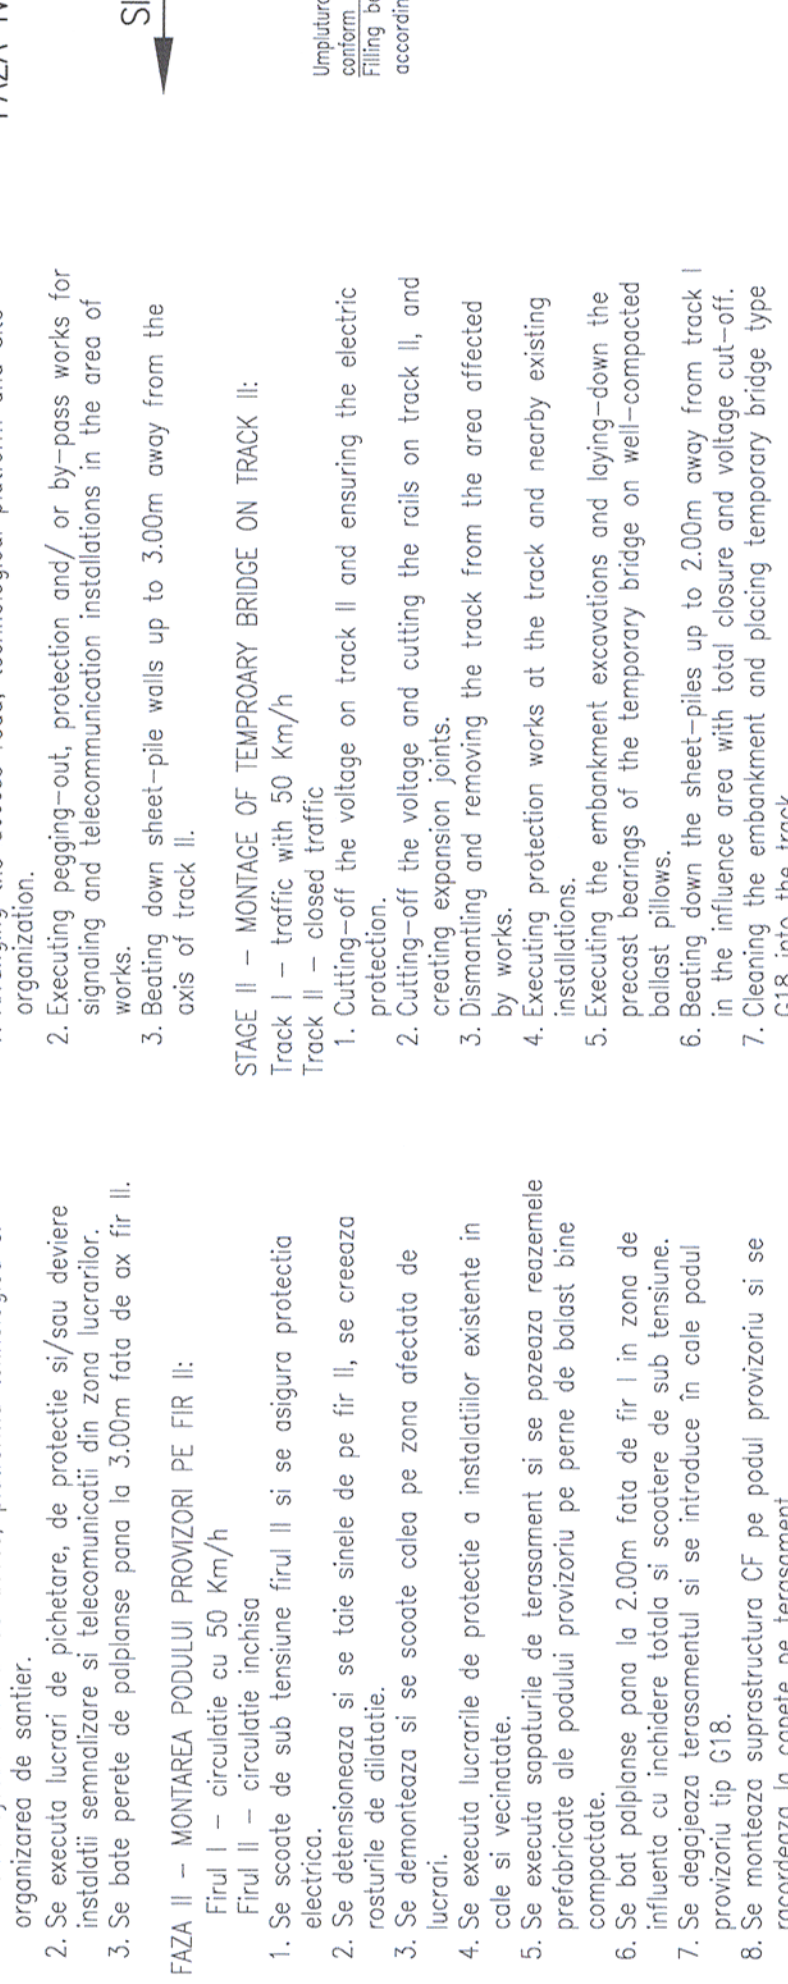


VEDERE PLANA / PLAN VIEW
Sc. 1:200

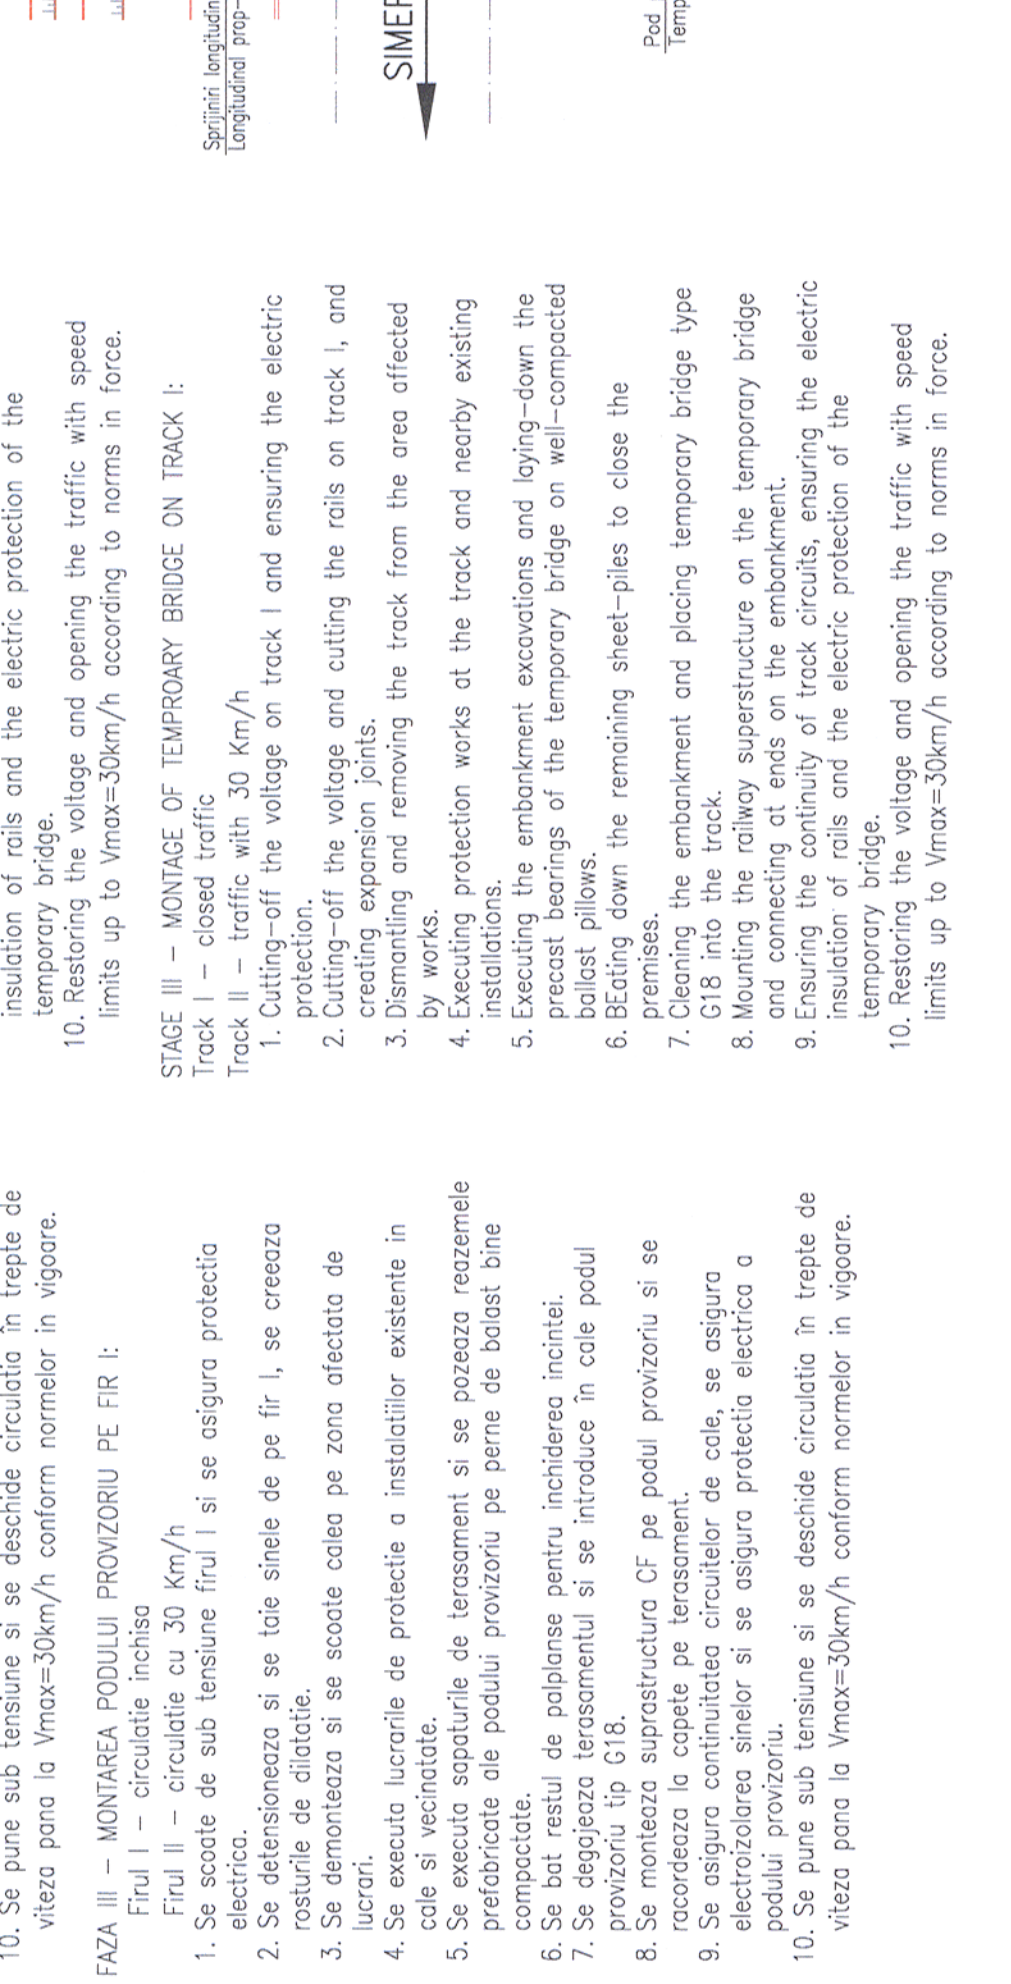


SECTIUNE TRANSVERSALA / CROSS SECTION
Sc. 1:200

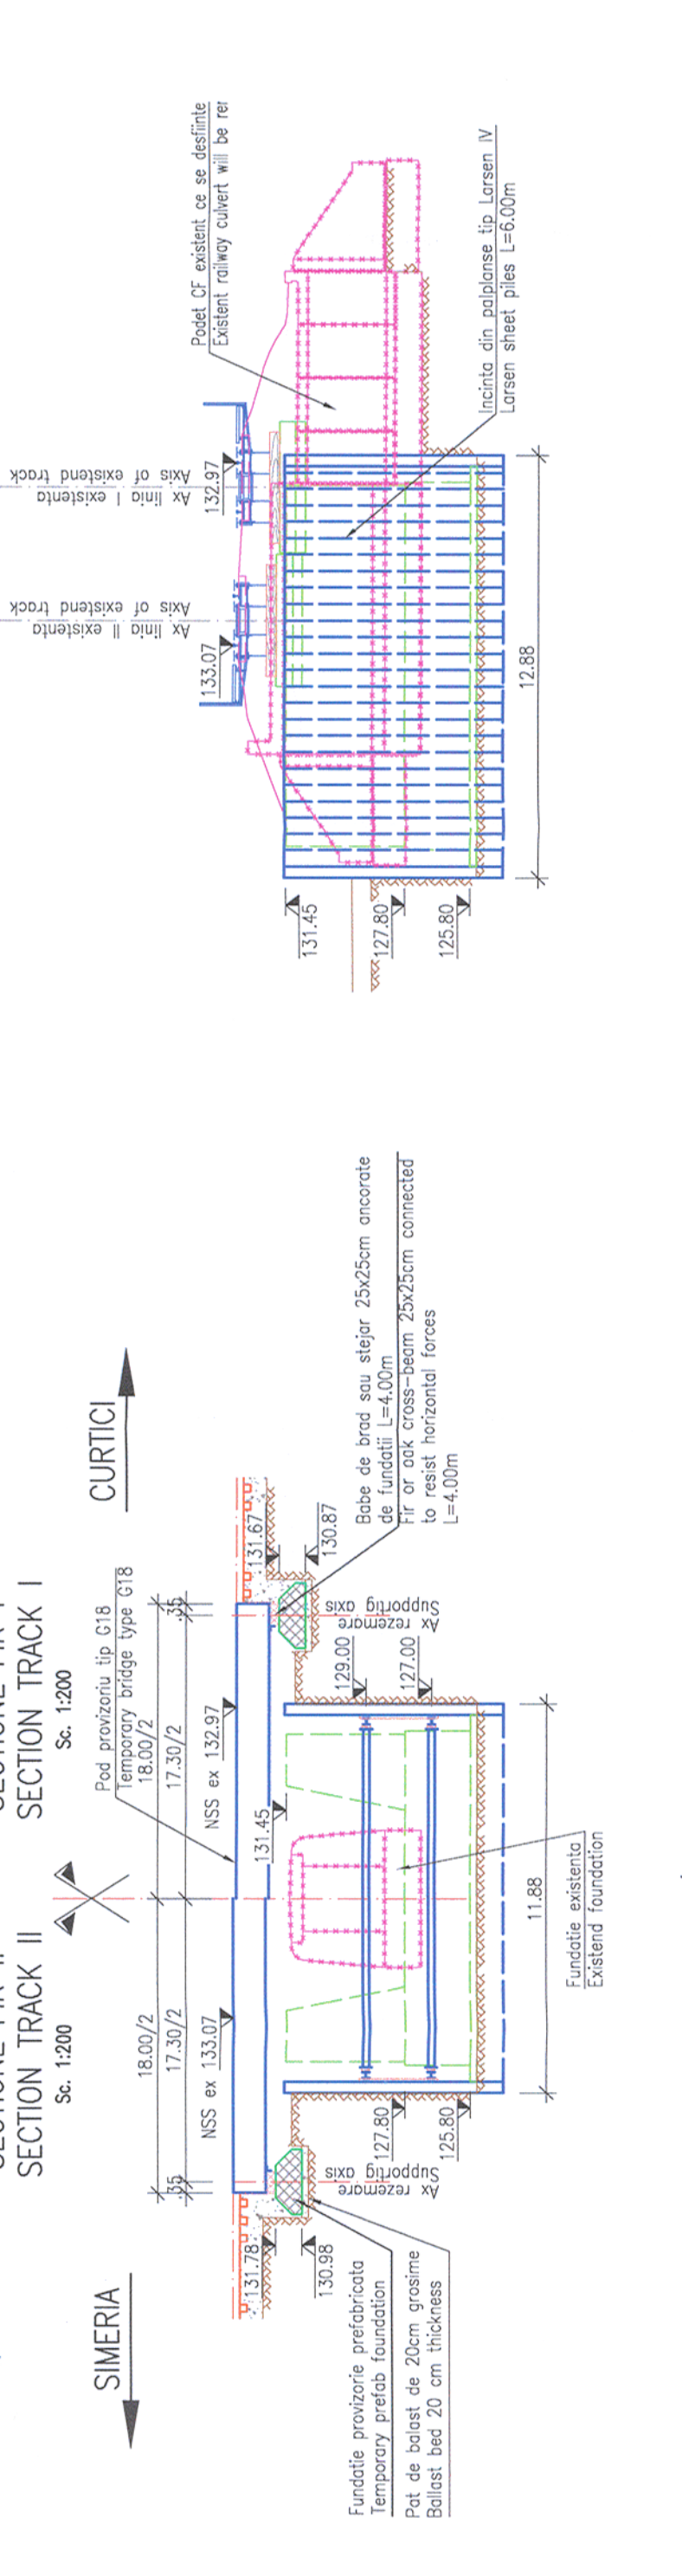


VEDERE PLANA / PLAN VIEW
Sc. 1:200

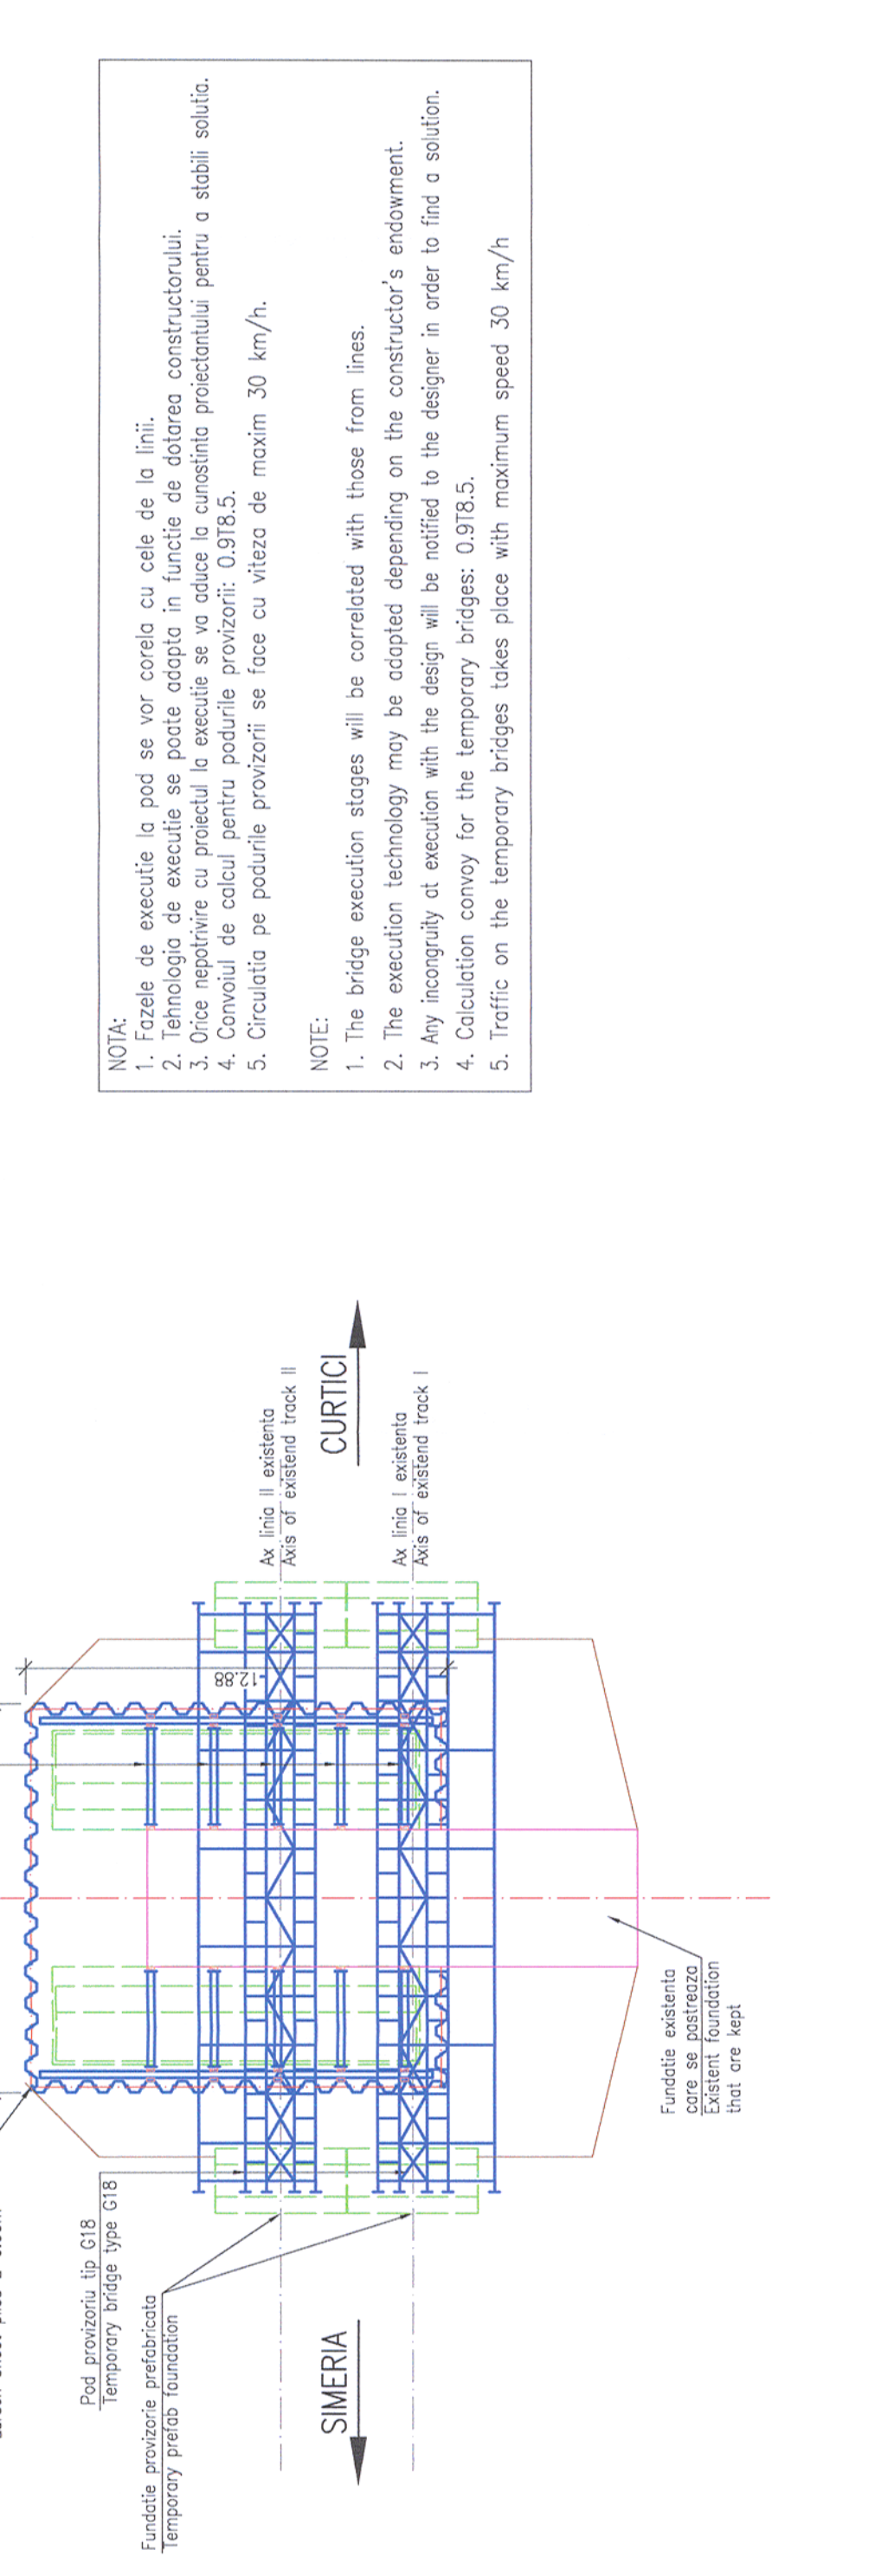

SECTIUNE TRANSVERSALA / CROSS SECTION
Sc. 1:200

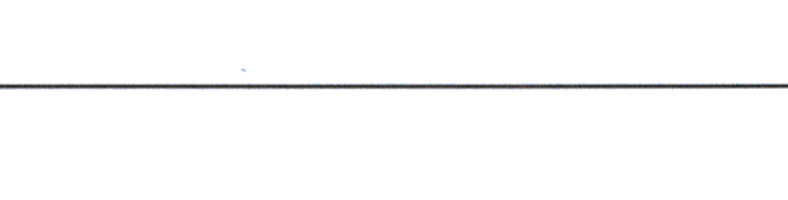


VEDERE PLANA / PLAN VIEW
Sc. 1:200

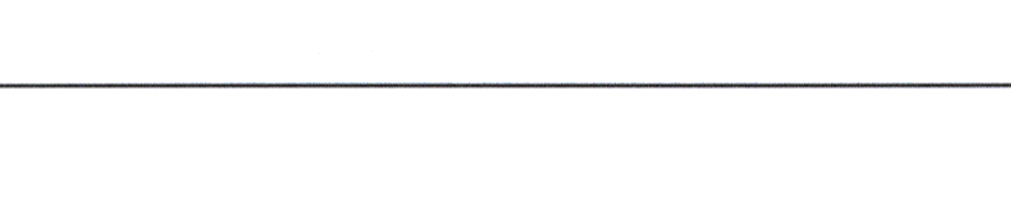


SECTIUNE TRANSVERSALA / CROSS SECTION
Sc. 1:200




VEDERE PLANA / PLAN VIEW
Sc. 1:200

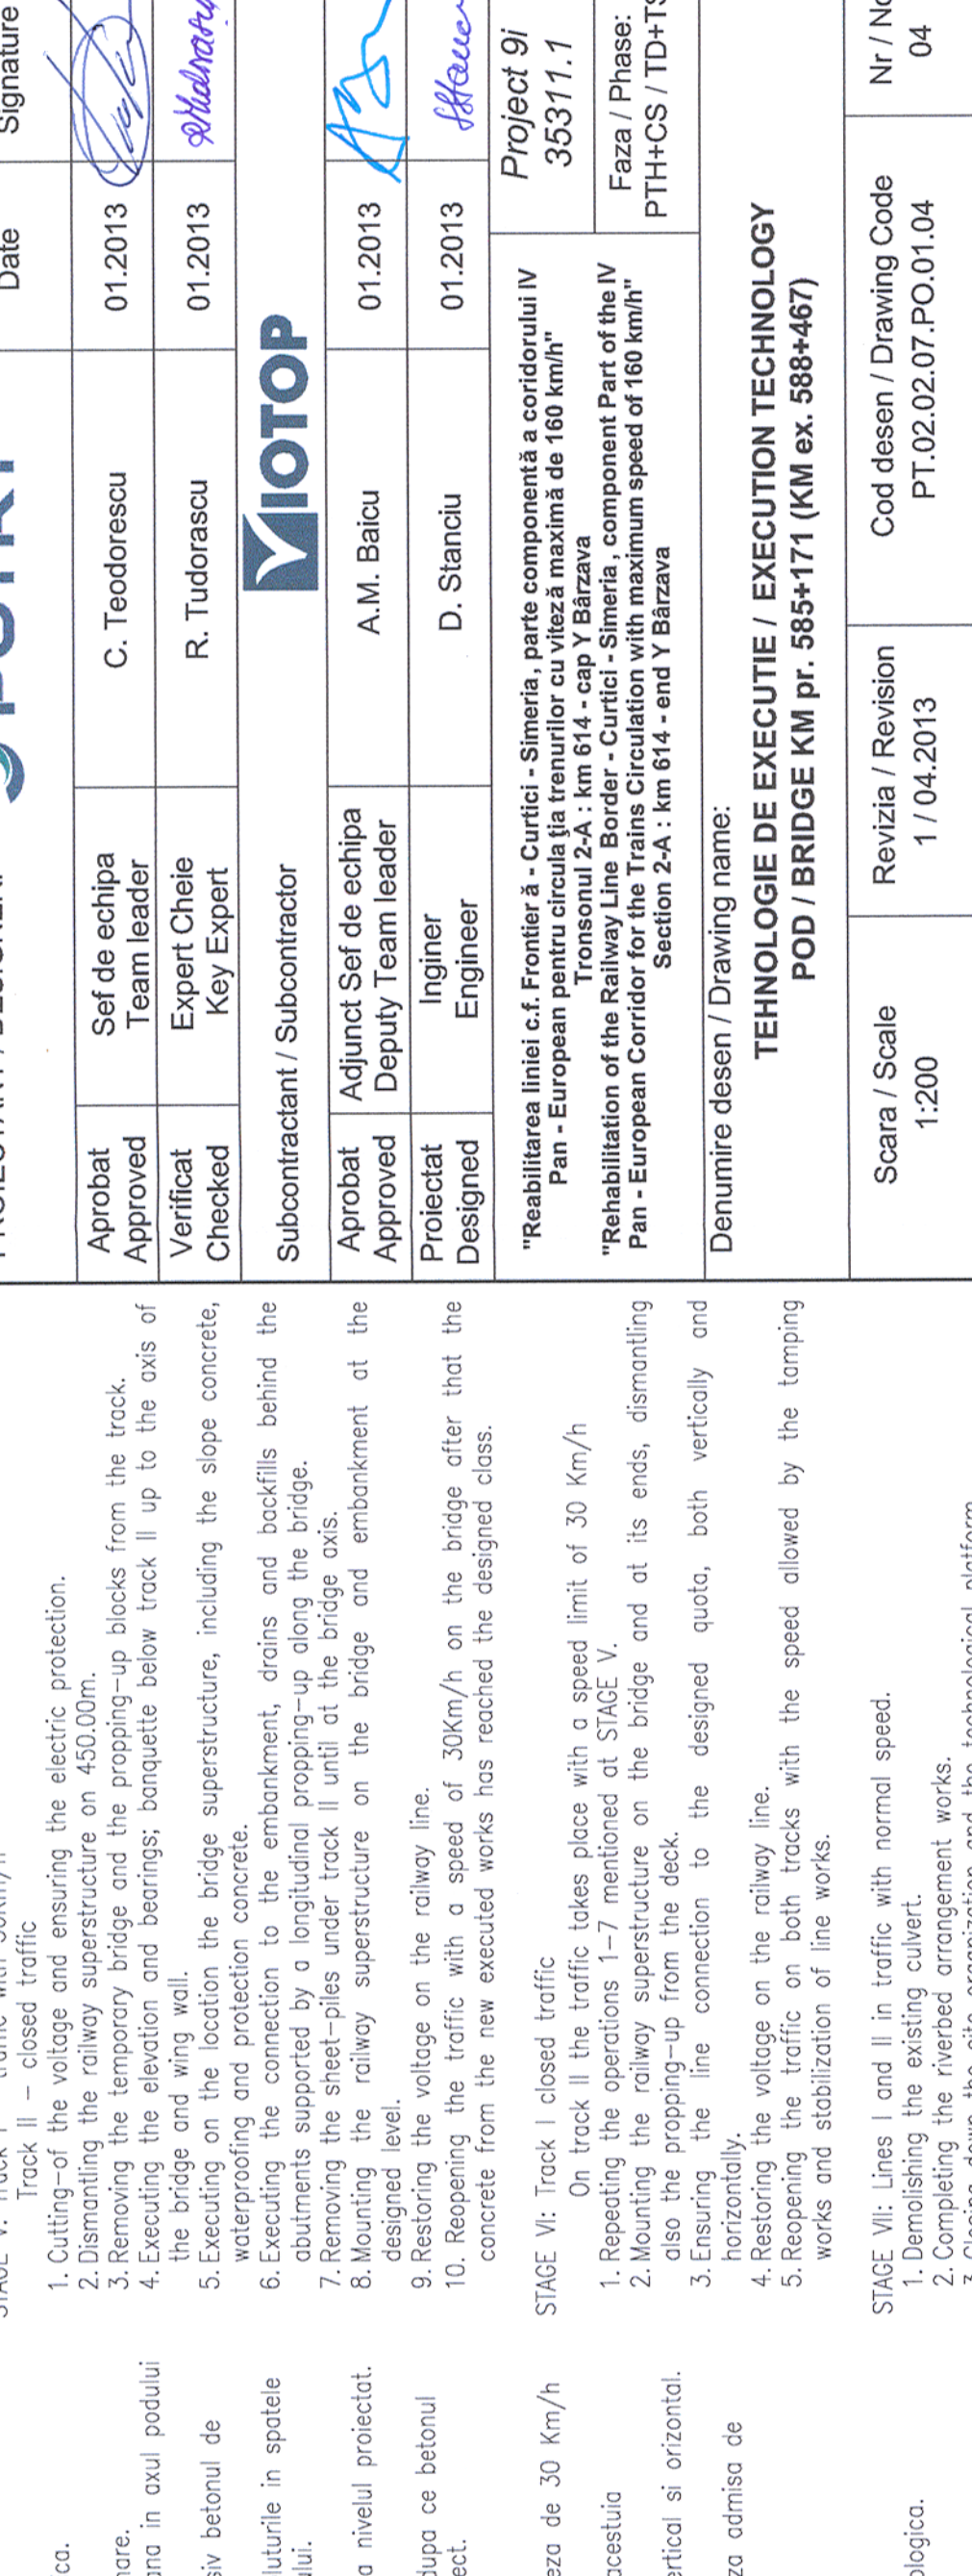


SECTIUNE TRANSVERSALA / CROSS SECTION
Sc. 1:200

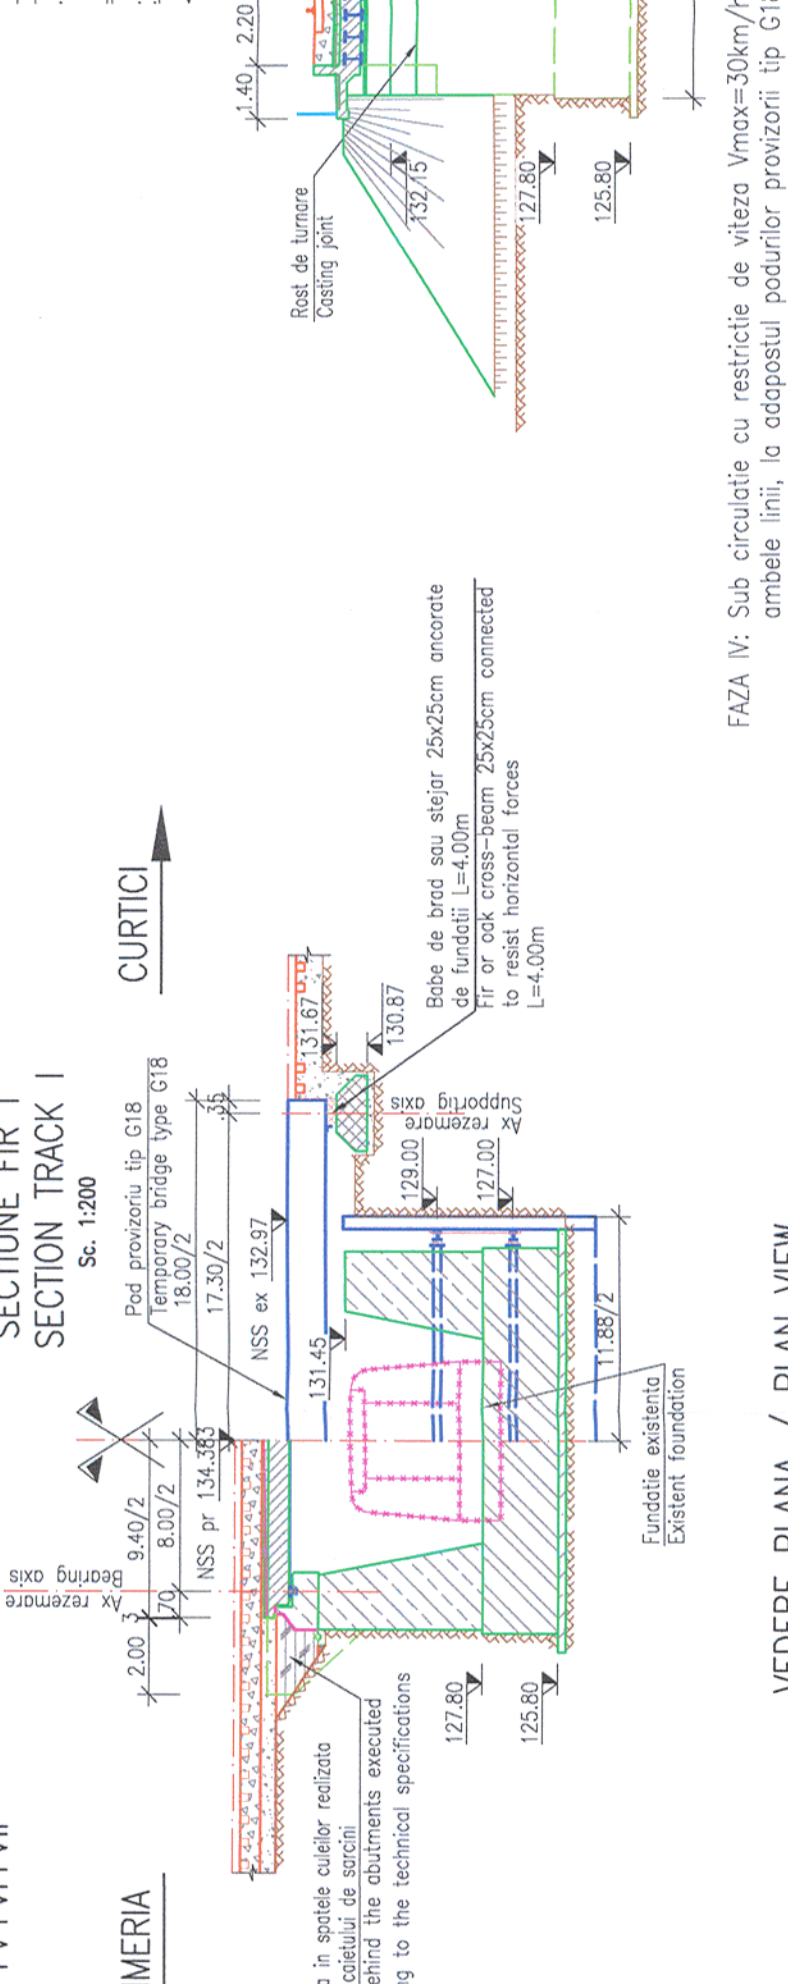


VEDERE PLANA / PLAN VIEW
Sc. 1:200

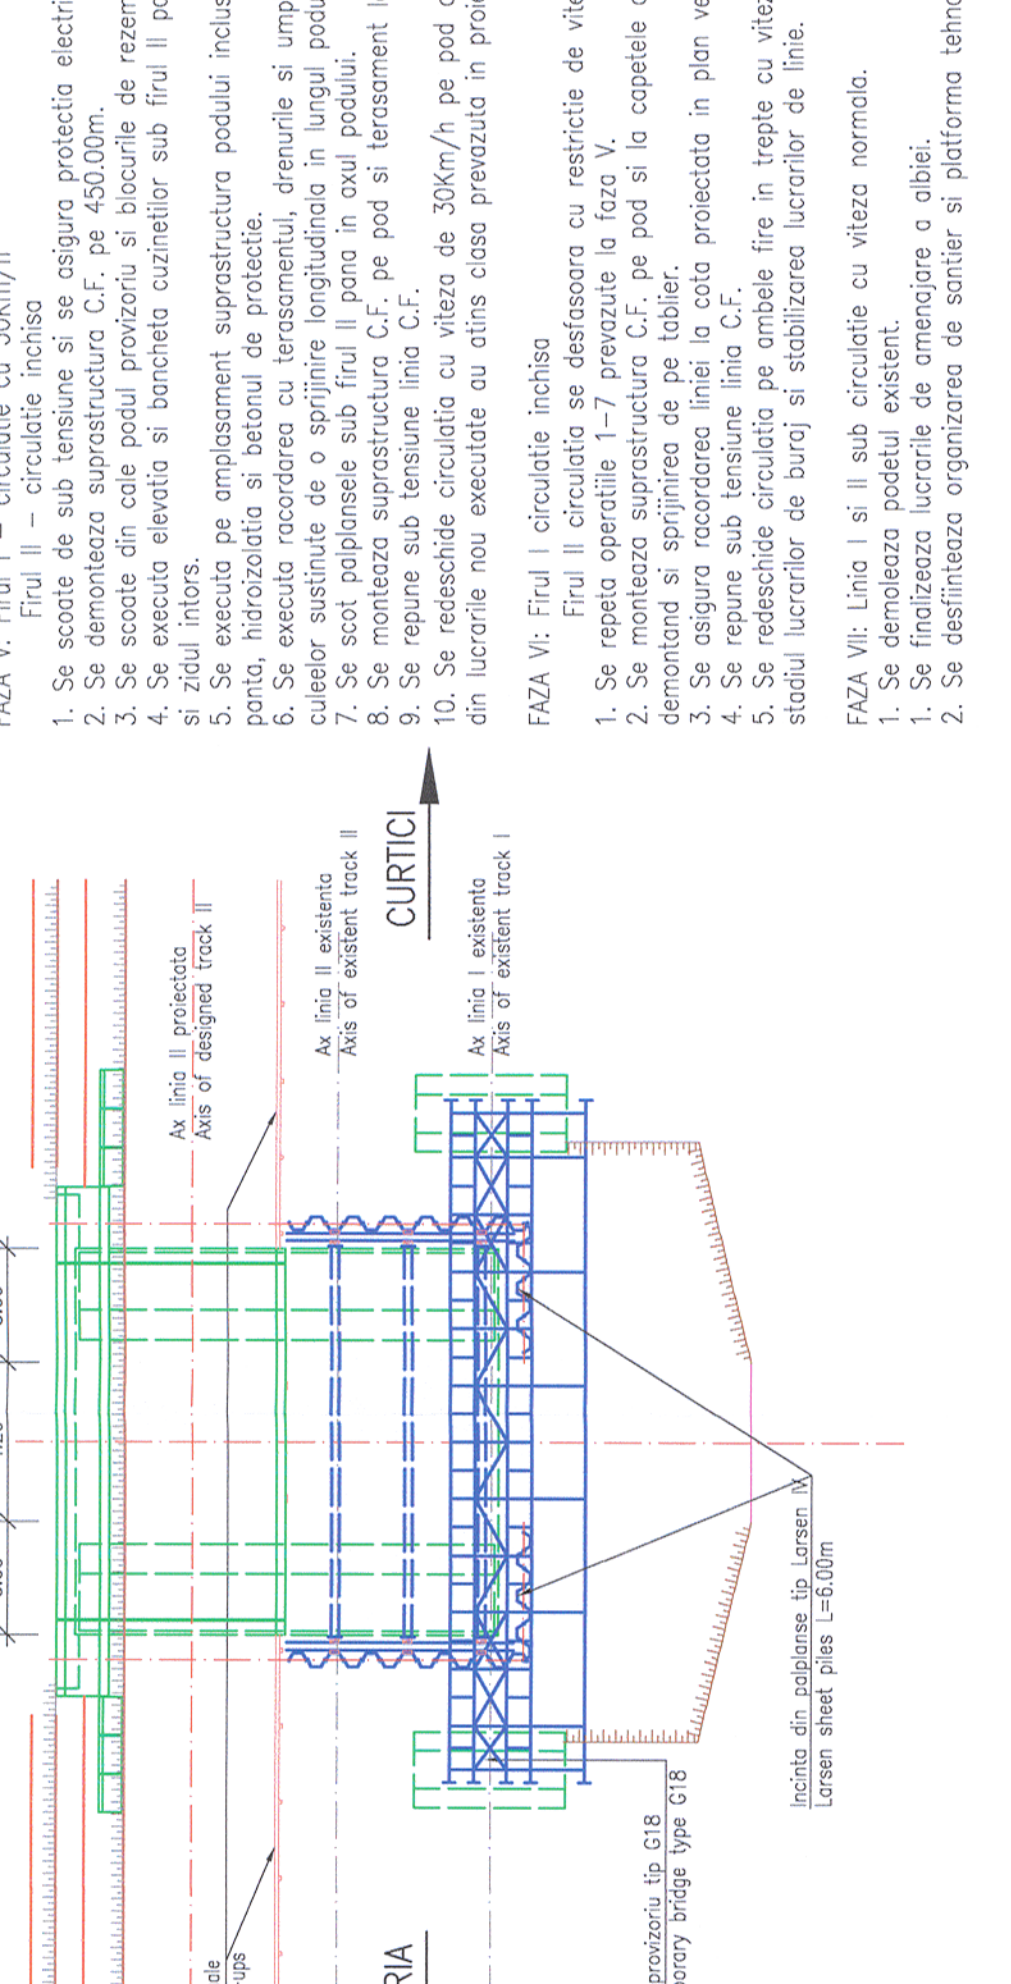


SECTIUNE TRANSVERSALA / CROSS SECTION
Sc. 1:200

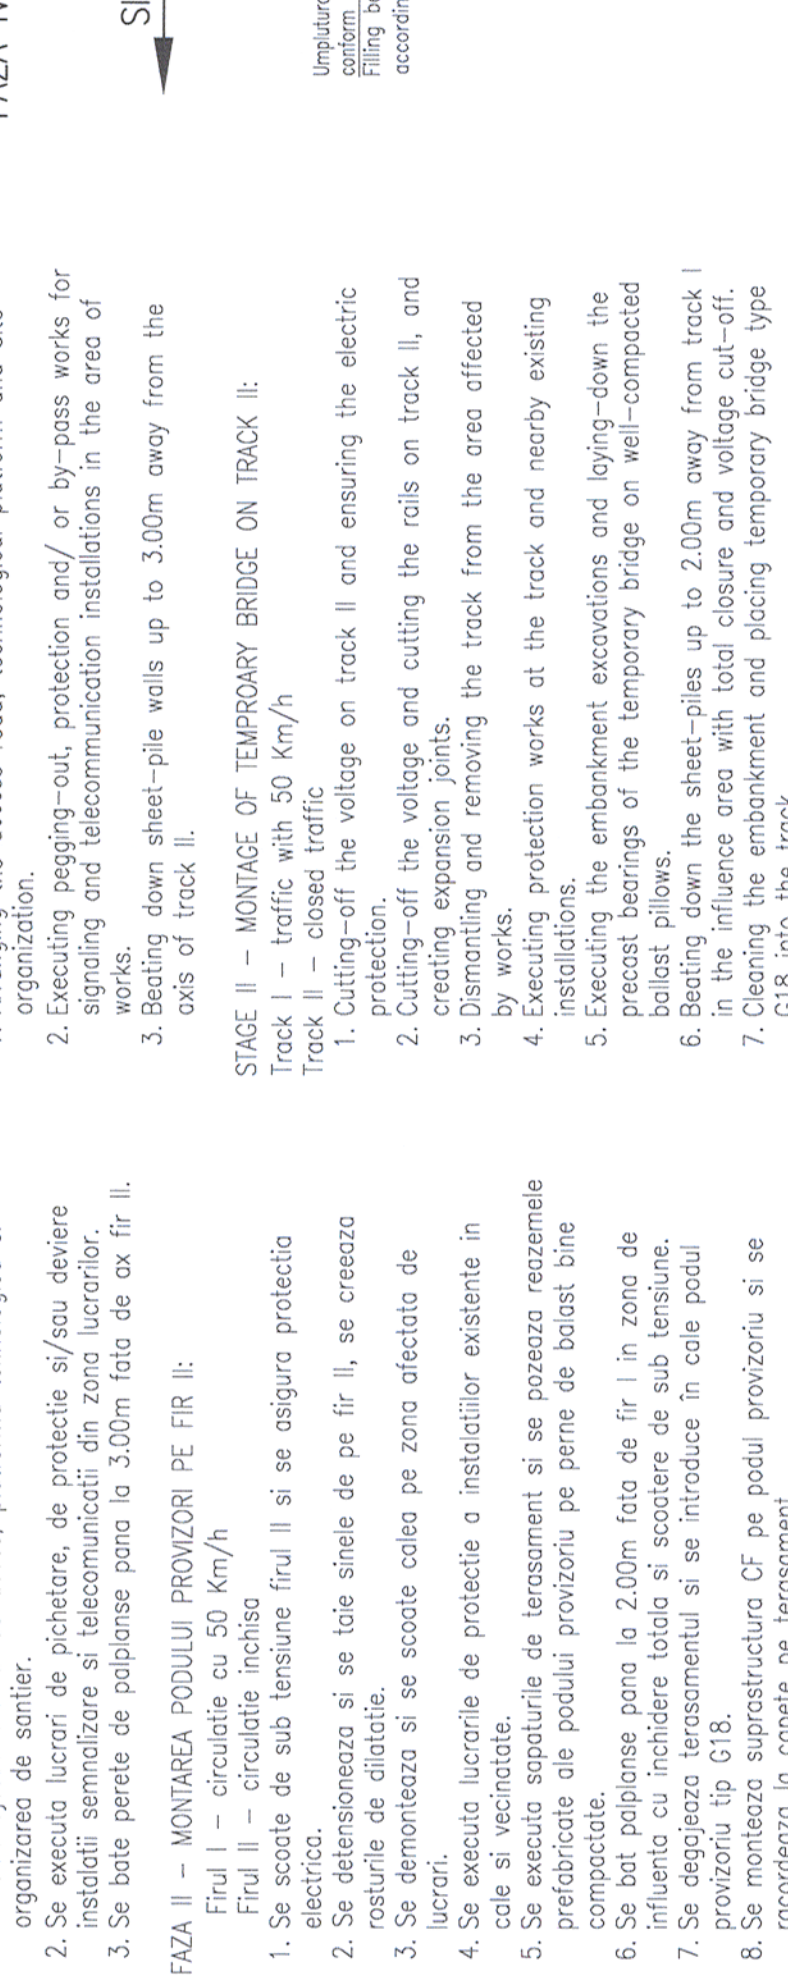


VEDERE PLANA / PLAN VIEW
Sc. 1:200

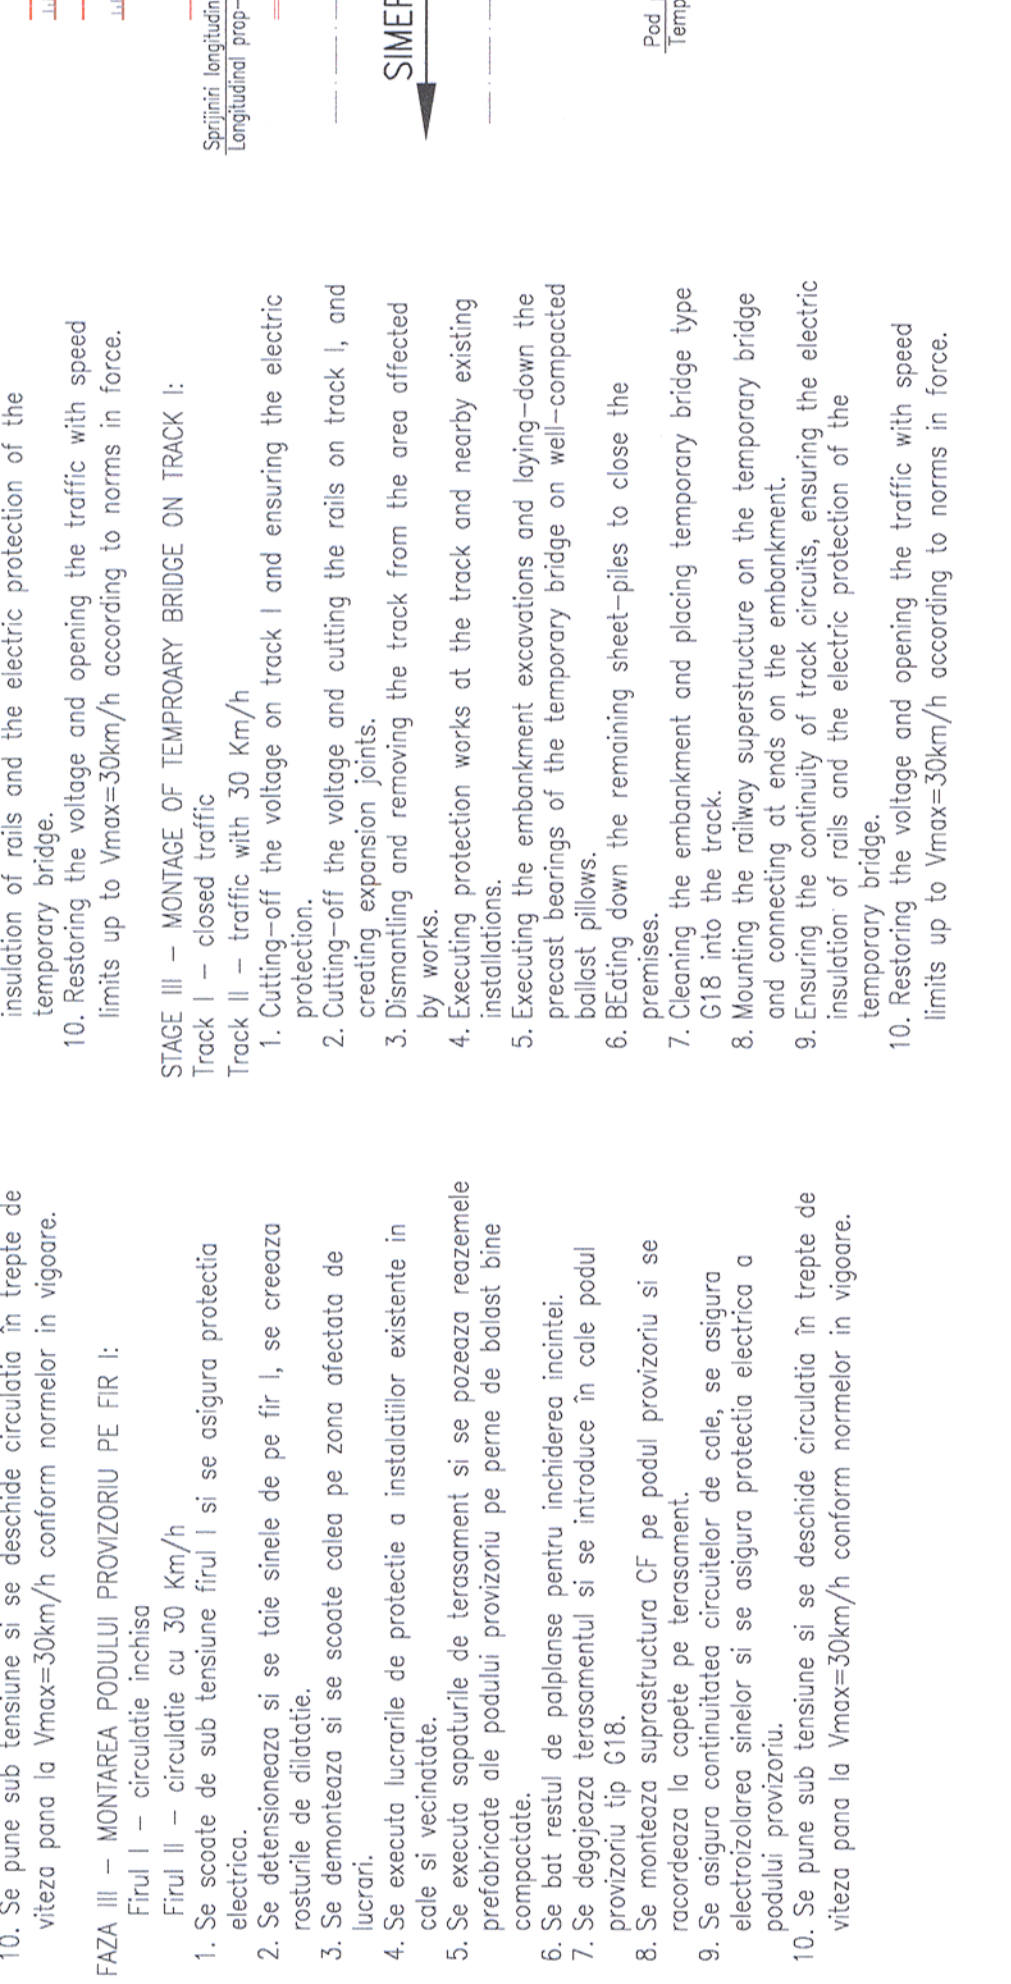


SECTIUNE TRANSVERSALA / CROSS SECTION
Sc. 1:200

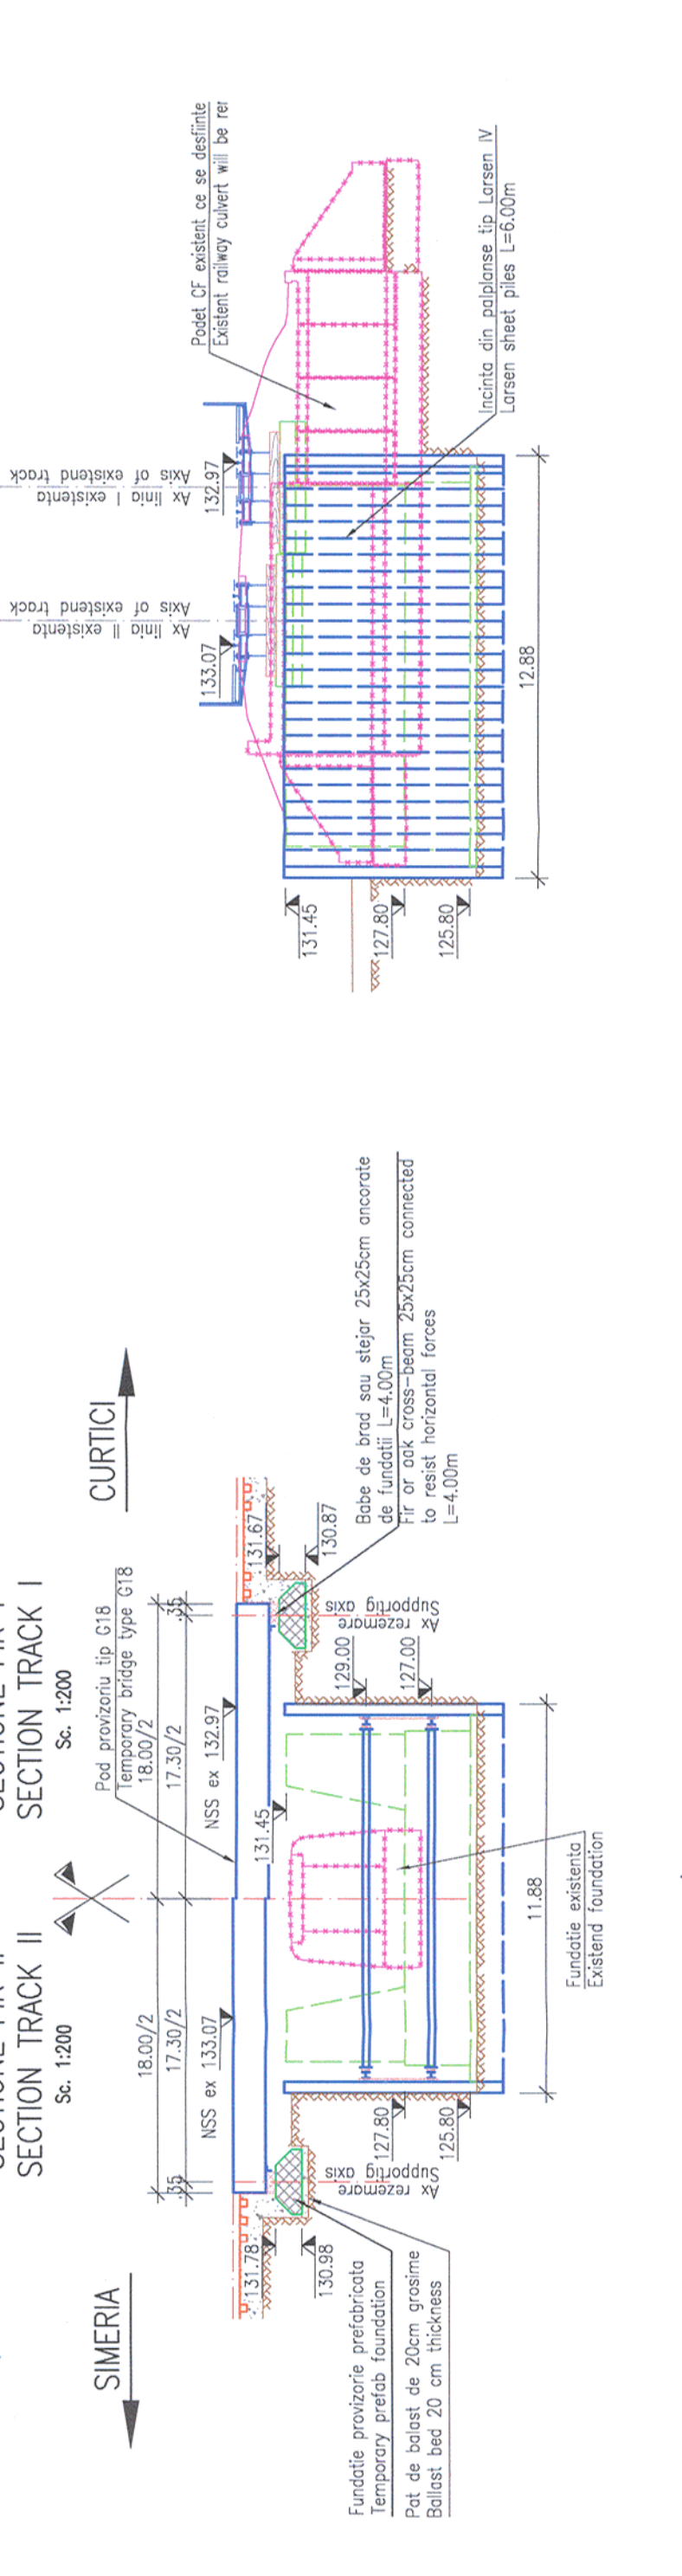


VEDERE PLANA / PLAN VIEW
Sc. 1:200

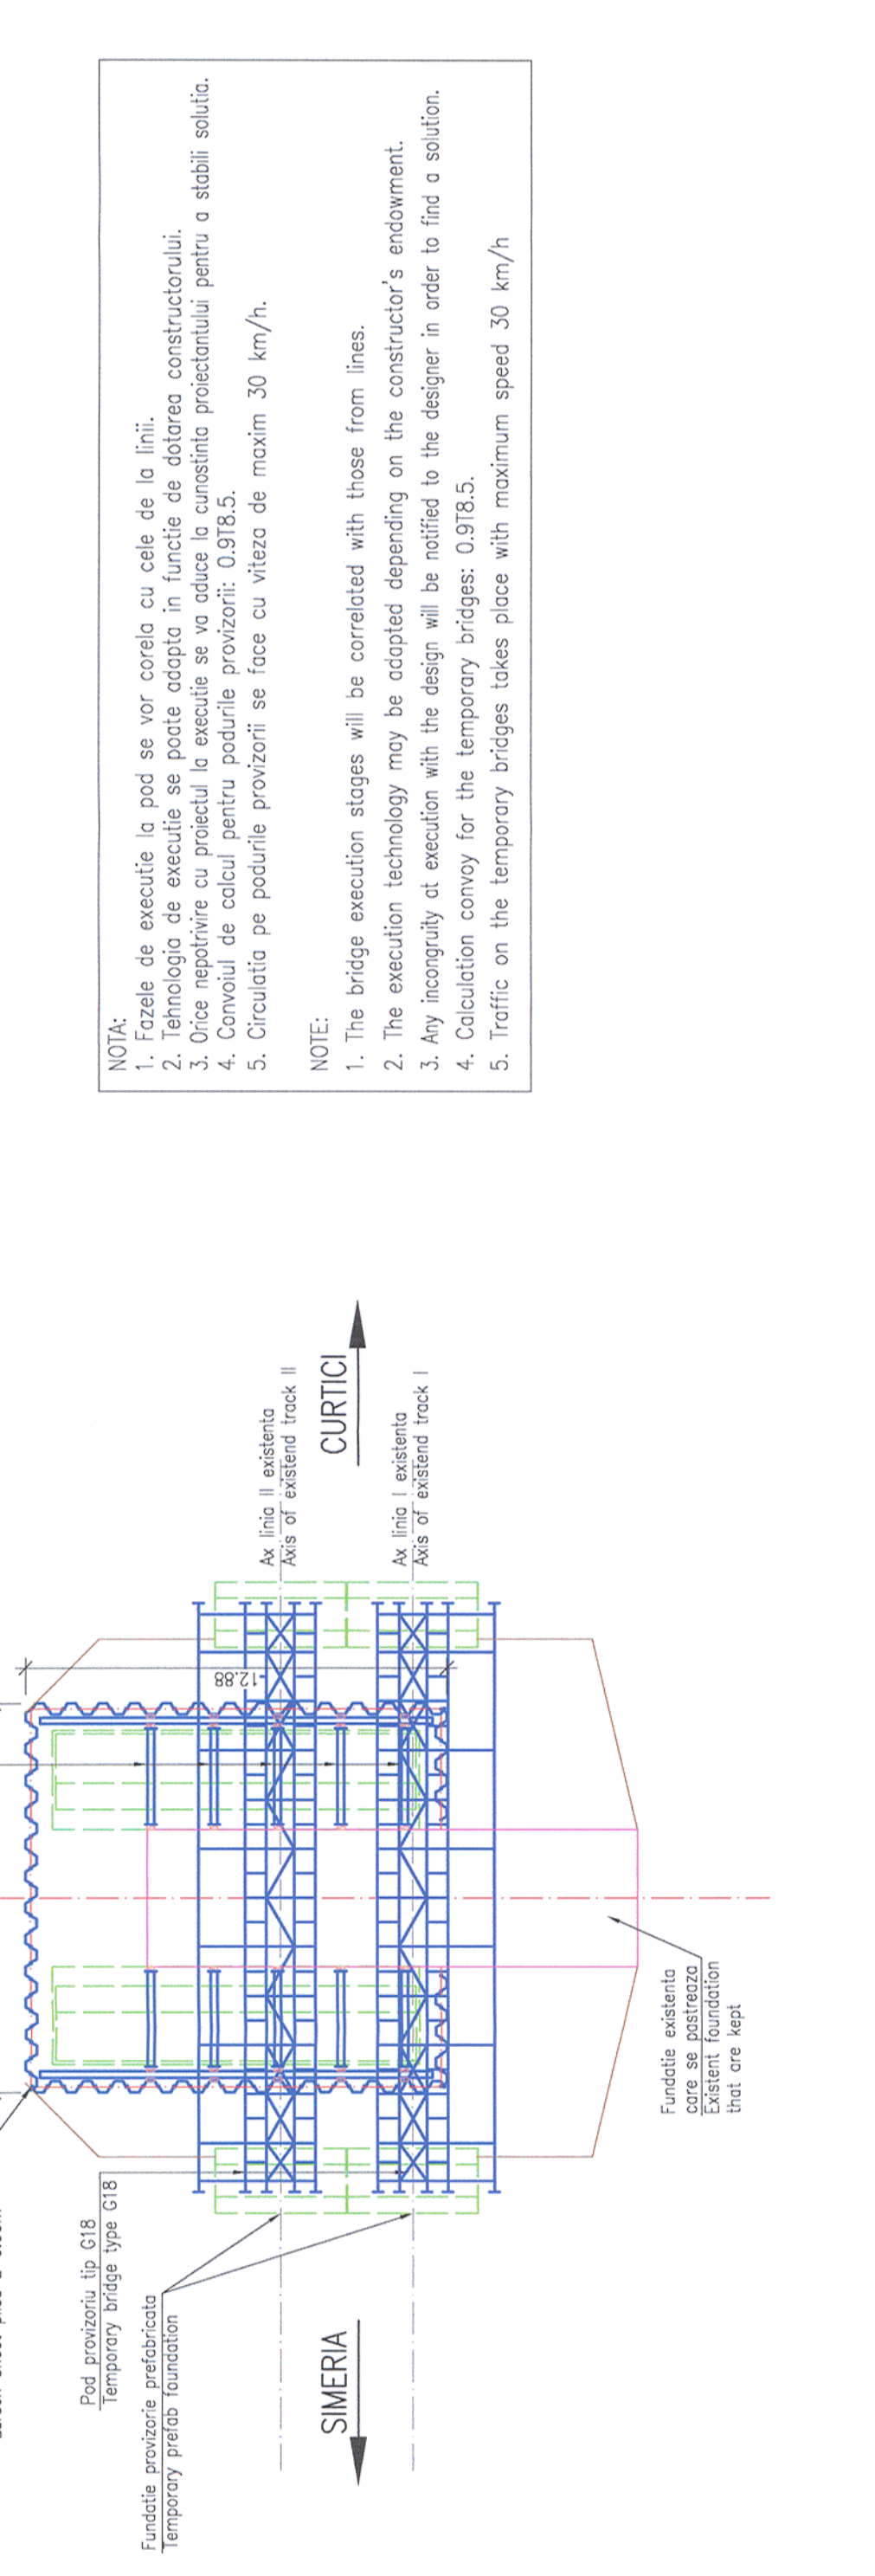

SECTIUNE TRANSVERSALA / CROSS SECTION
Sc. 1:200

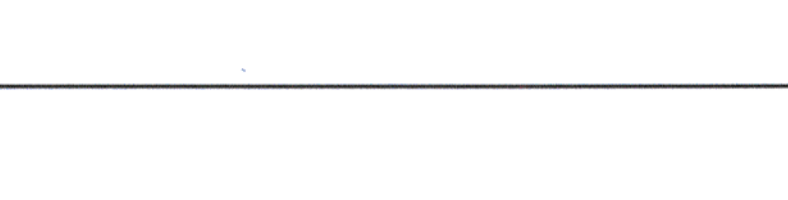


VEDERE PLANA / PLAN VIEW
Sc. 1:200

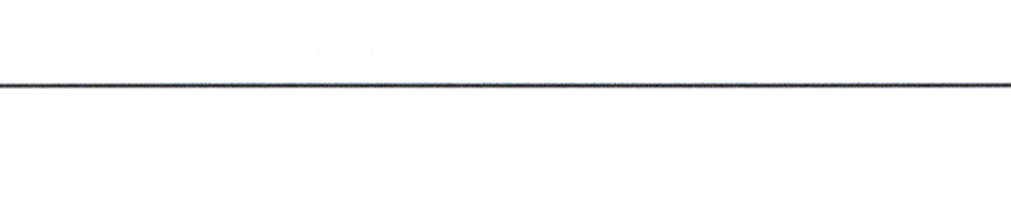


SECTIUNE TRANSVERSALA / CROSS SECTION
Sc. 1:200




VEDERE PLANA / PLAN VIEW
Sc. 1:200

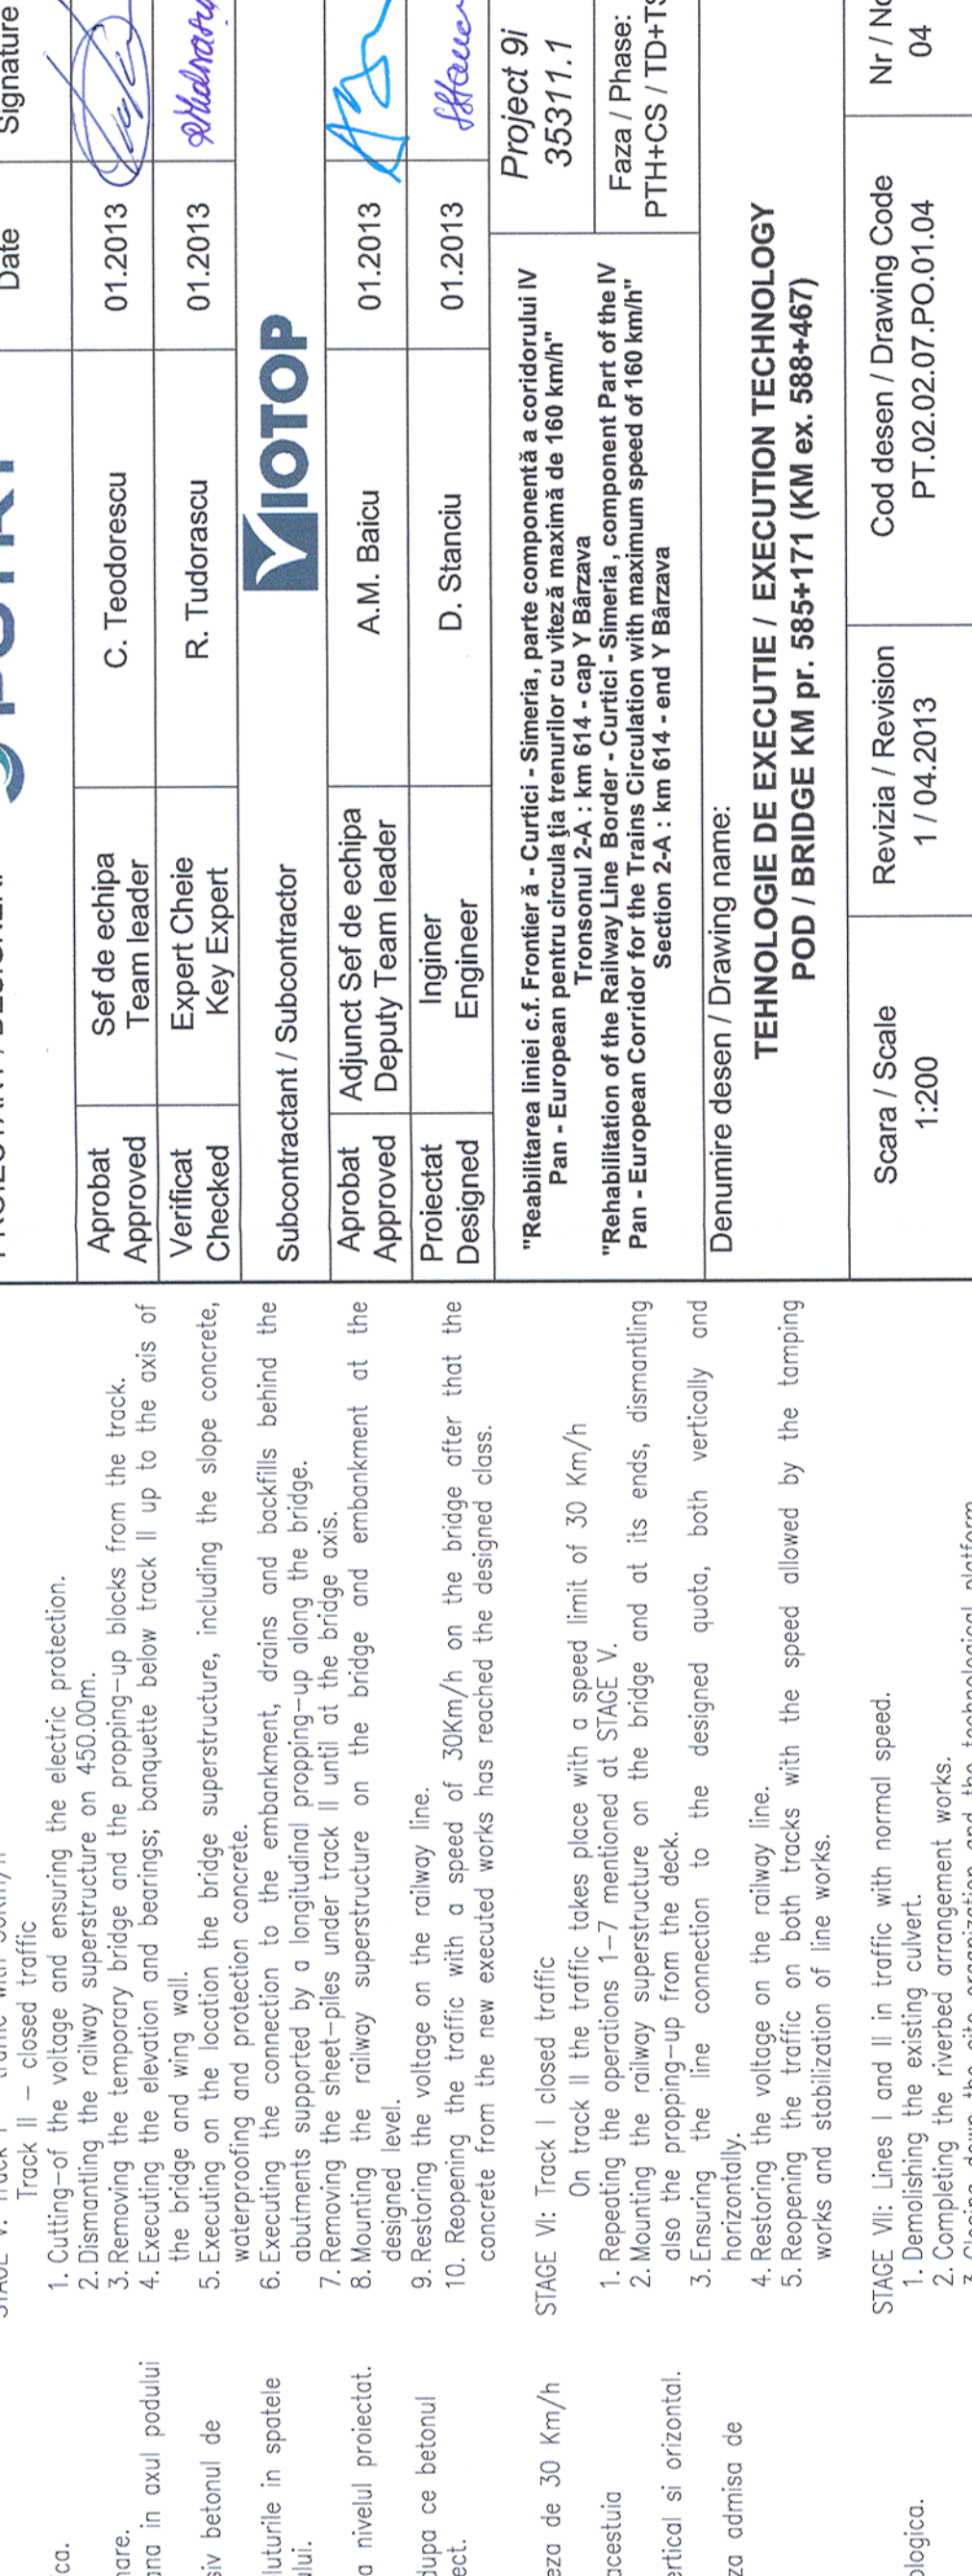


SECTIUNE TRANSVERSALA / CROSS SECTION
Sc. 1:200

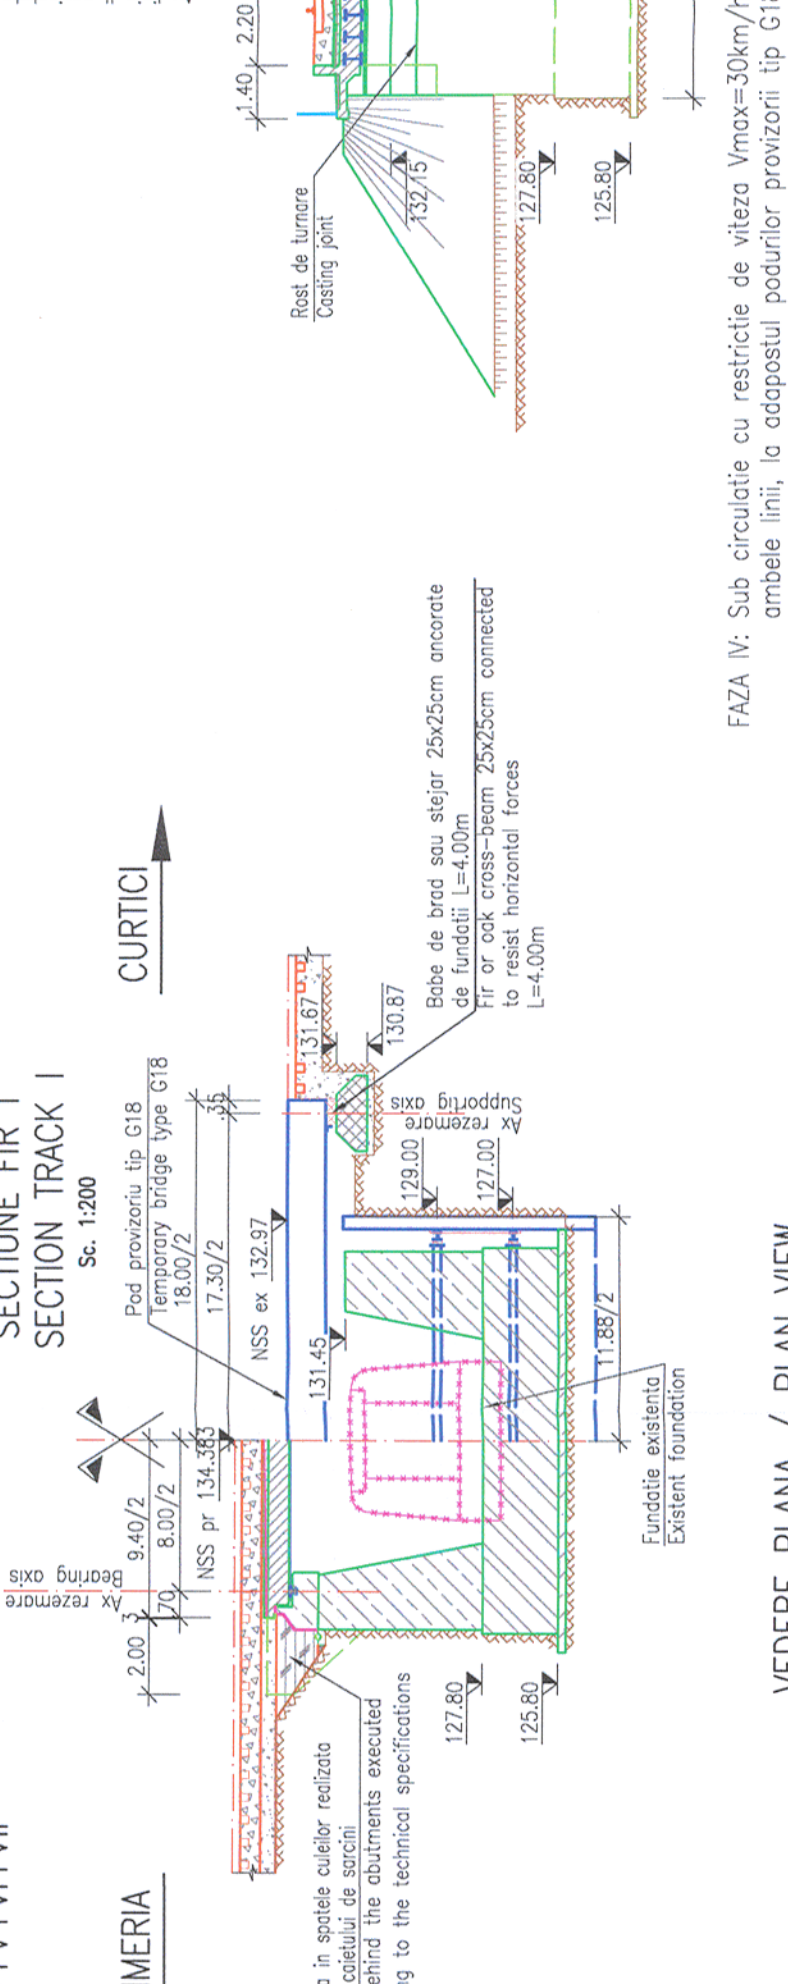


VEDERE PLANA / PLAN VIEW
Sc. 1:200

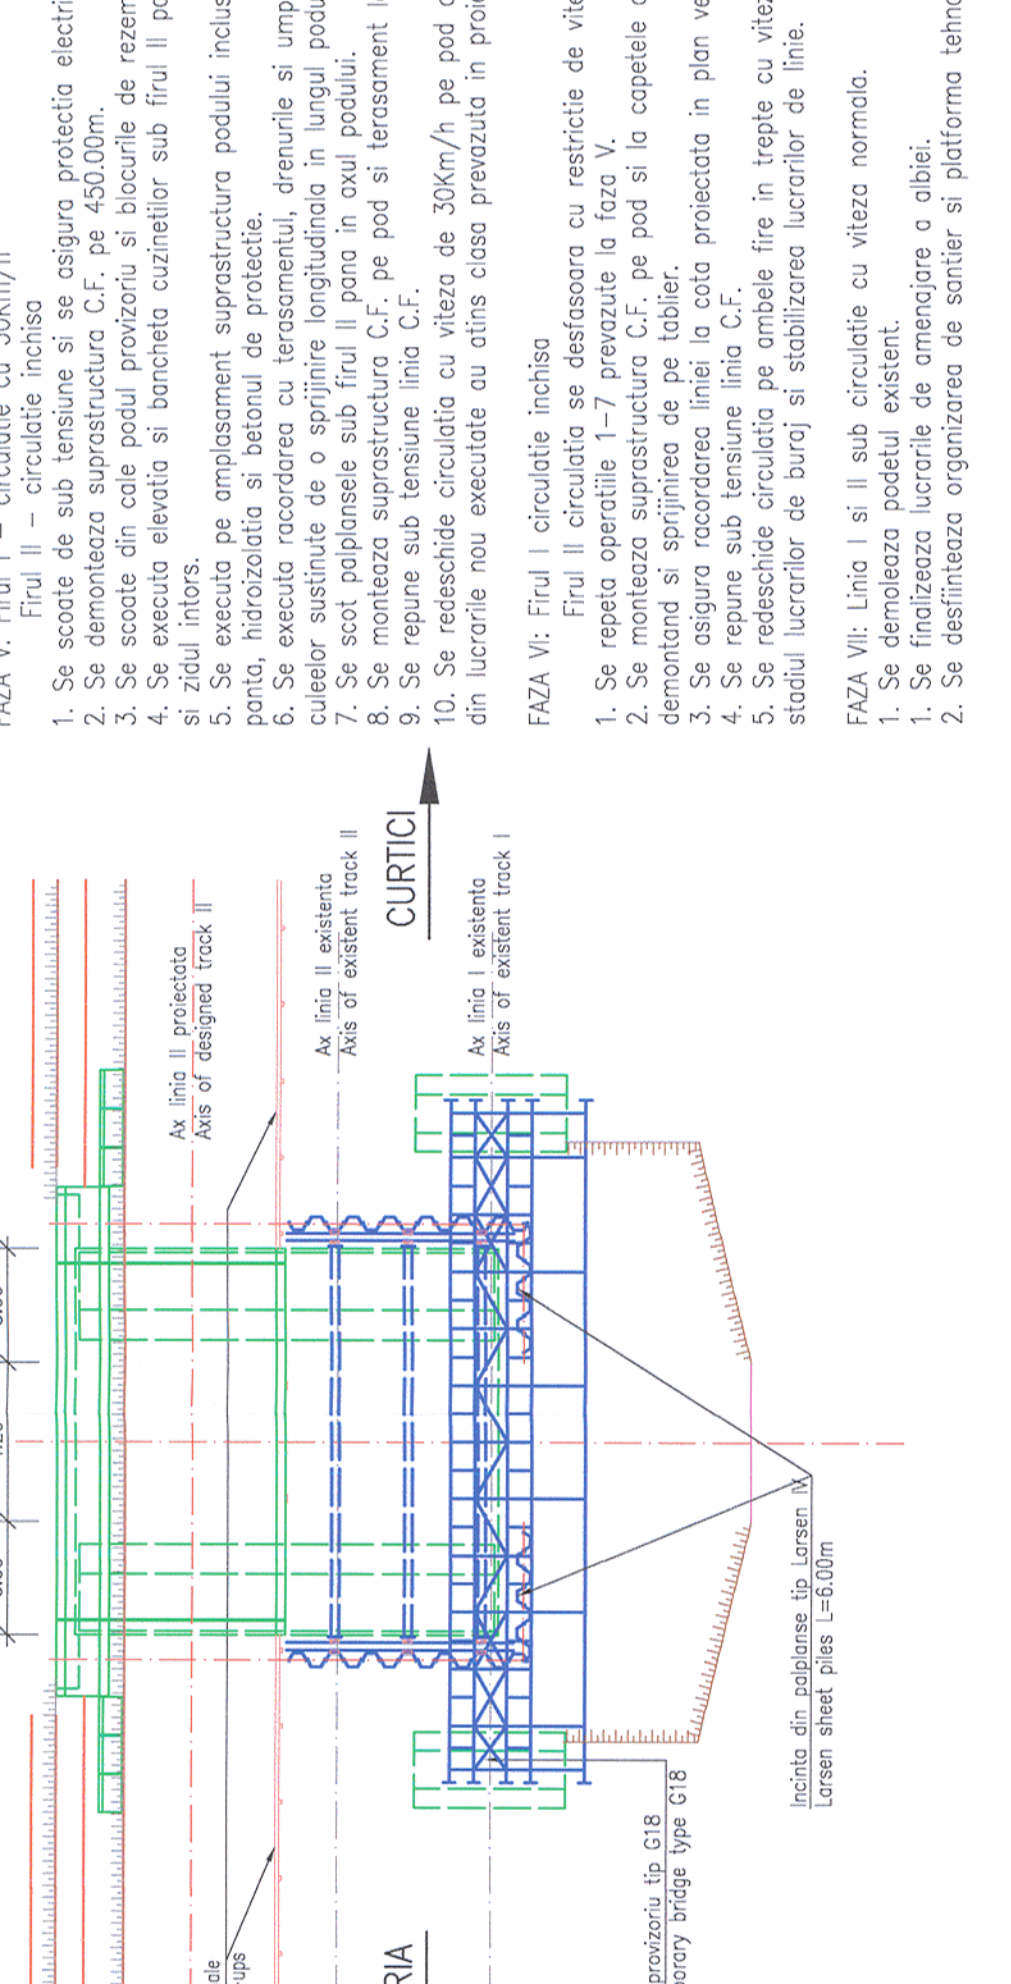


SECTIUNE TRANSVERSALA / CROSS SECTION
Sc. 1:200

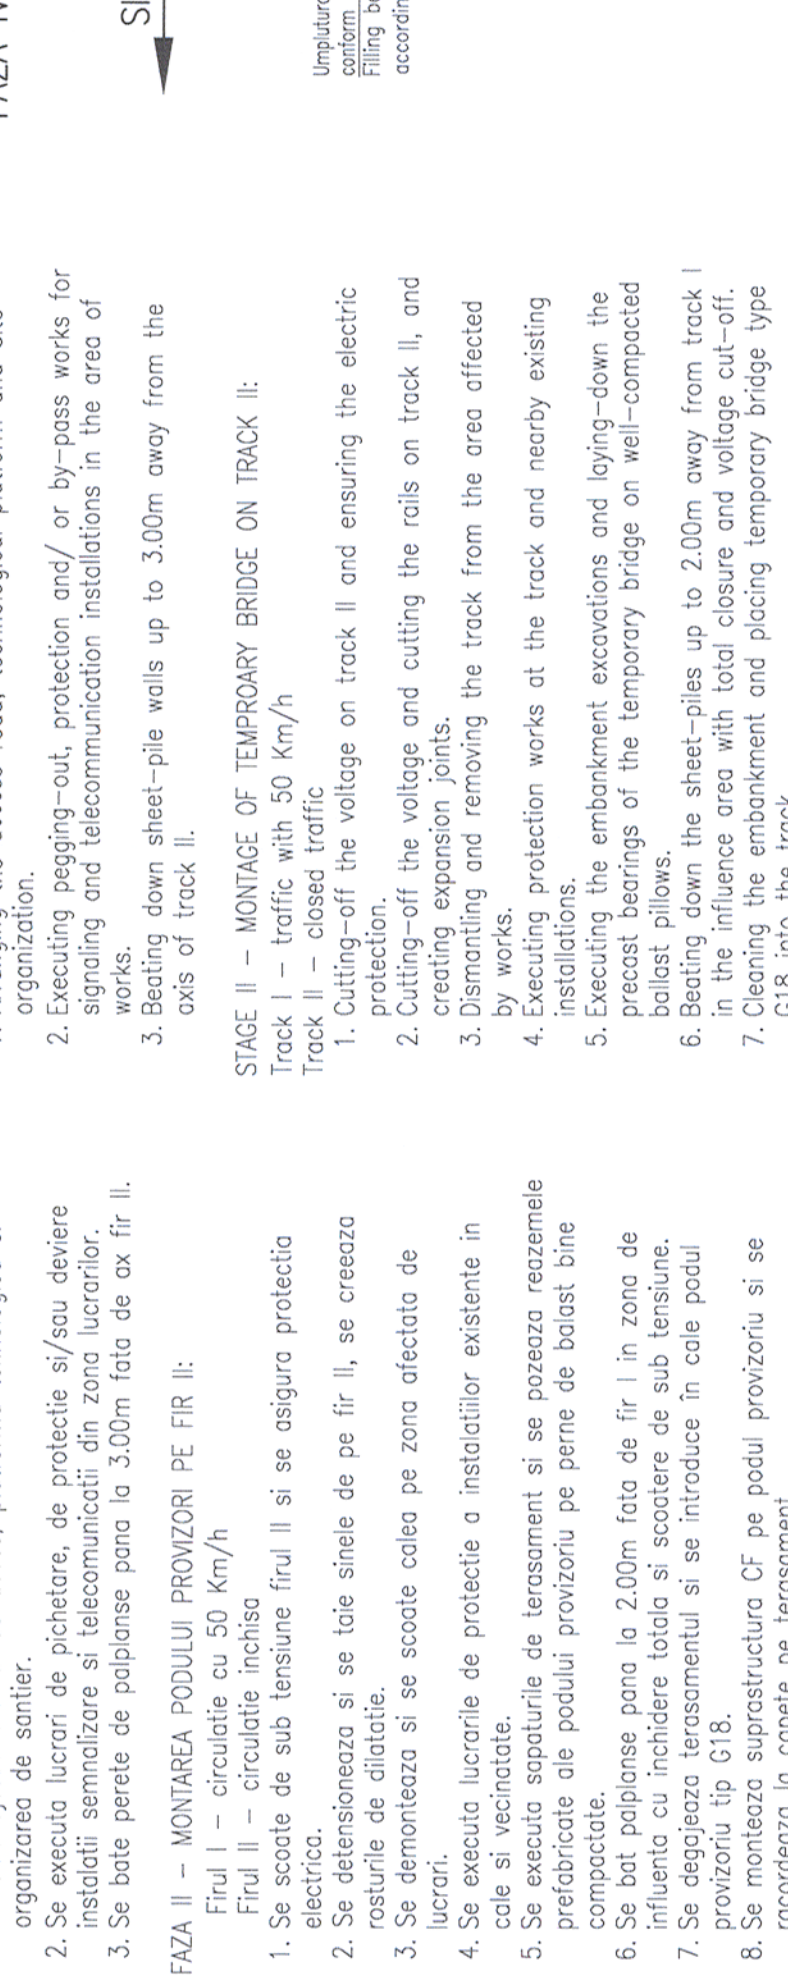


VEDERE PLANA / PLAN VIEW
Sc. 1:200

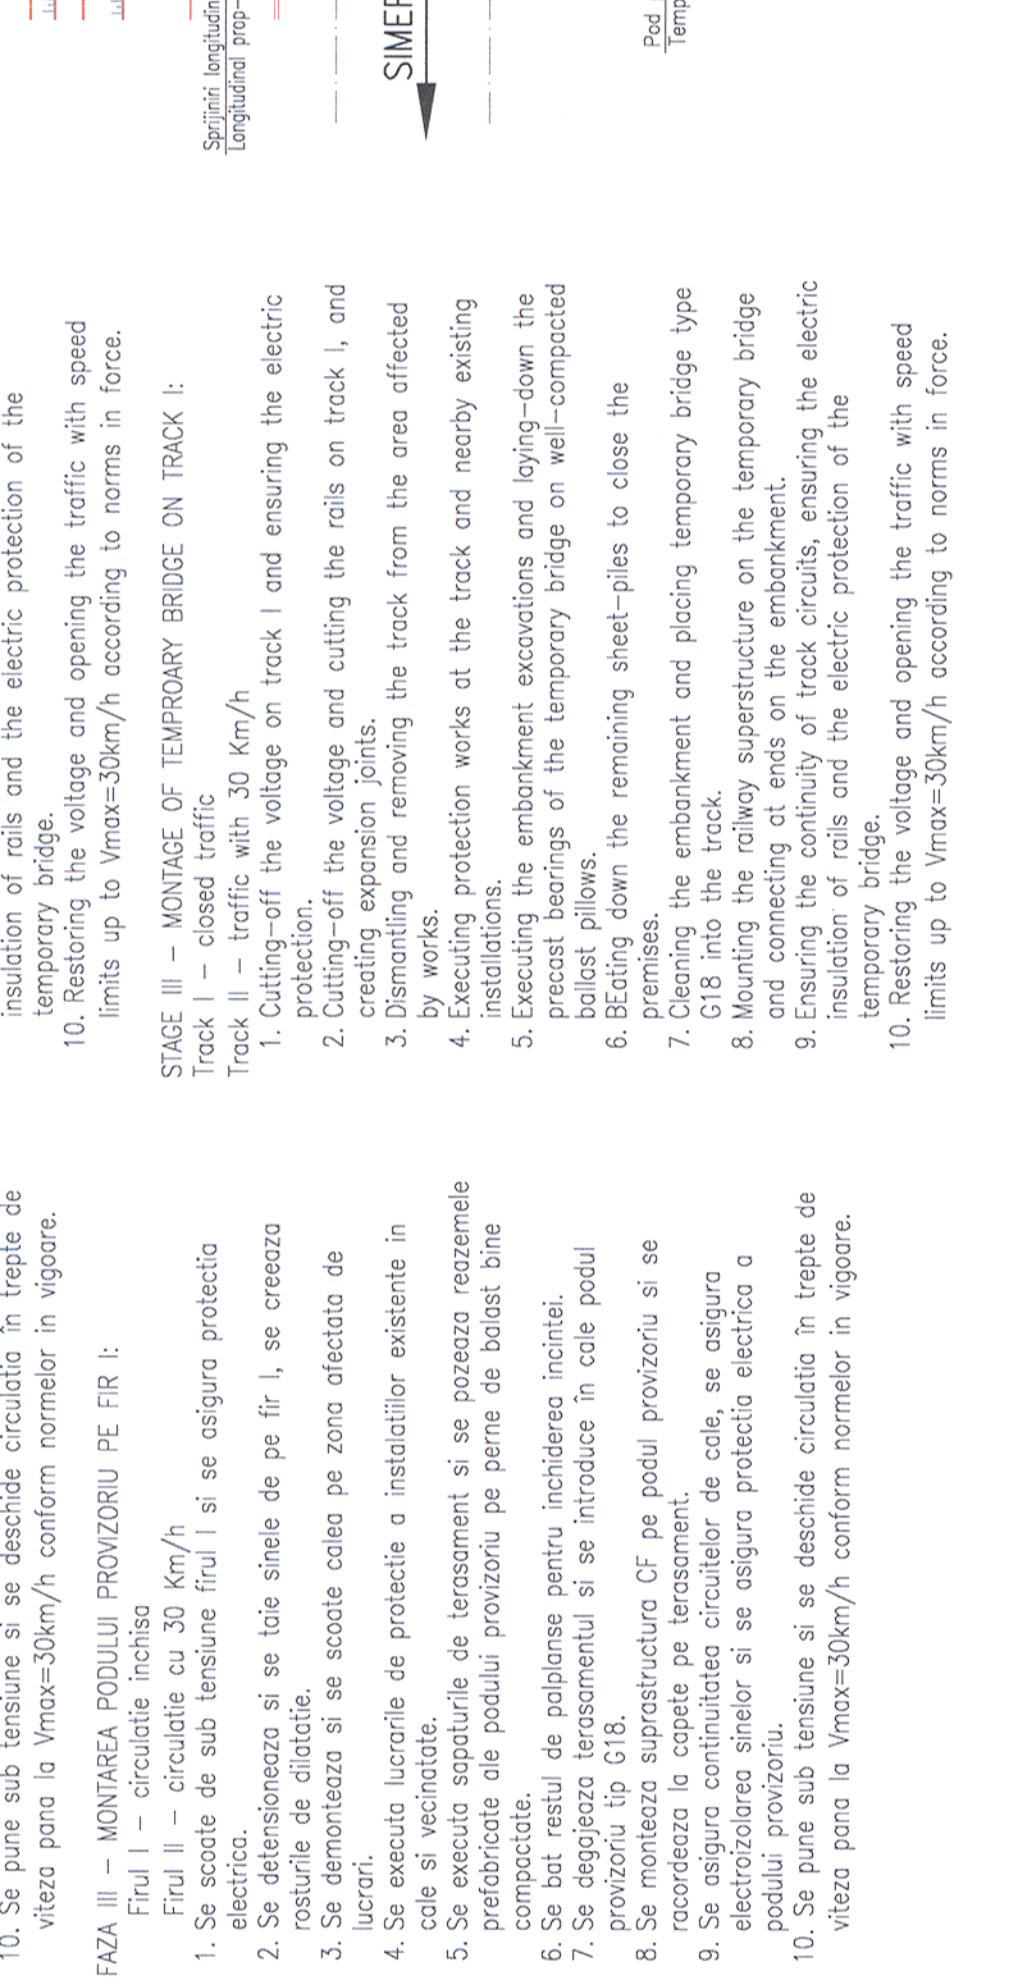

SECTIUNE TRANSVERSALA / CROSS SECTION
Sc. 1:200

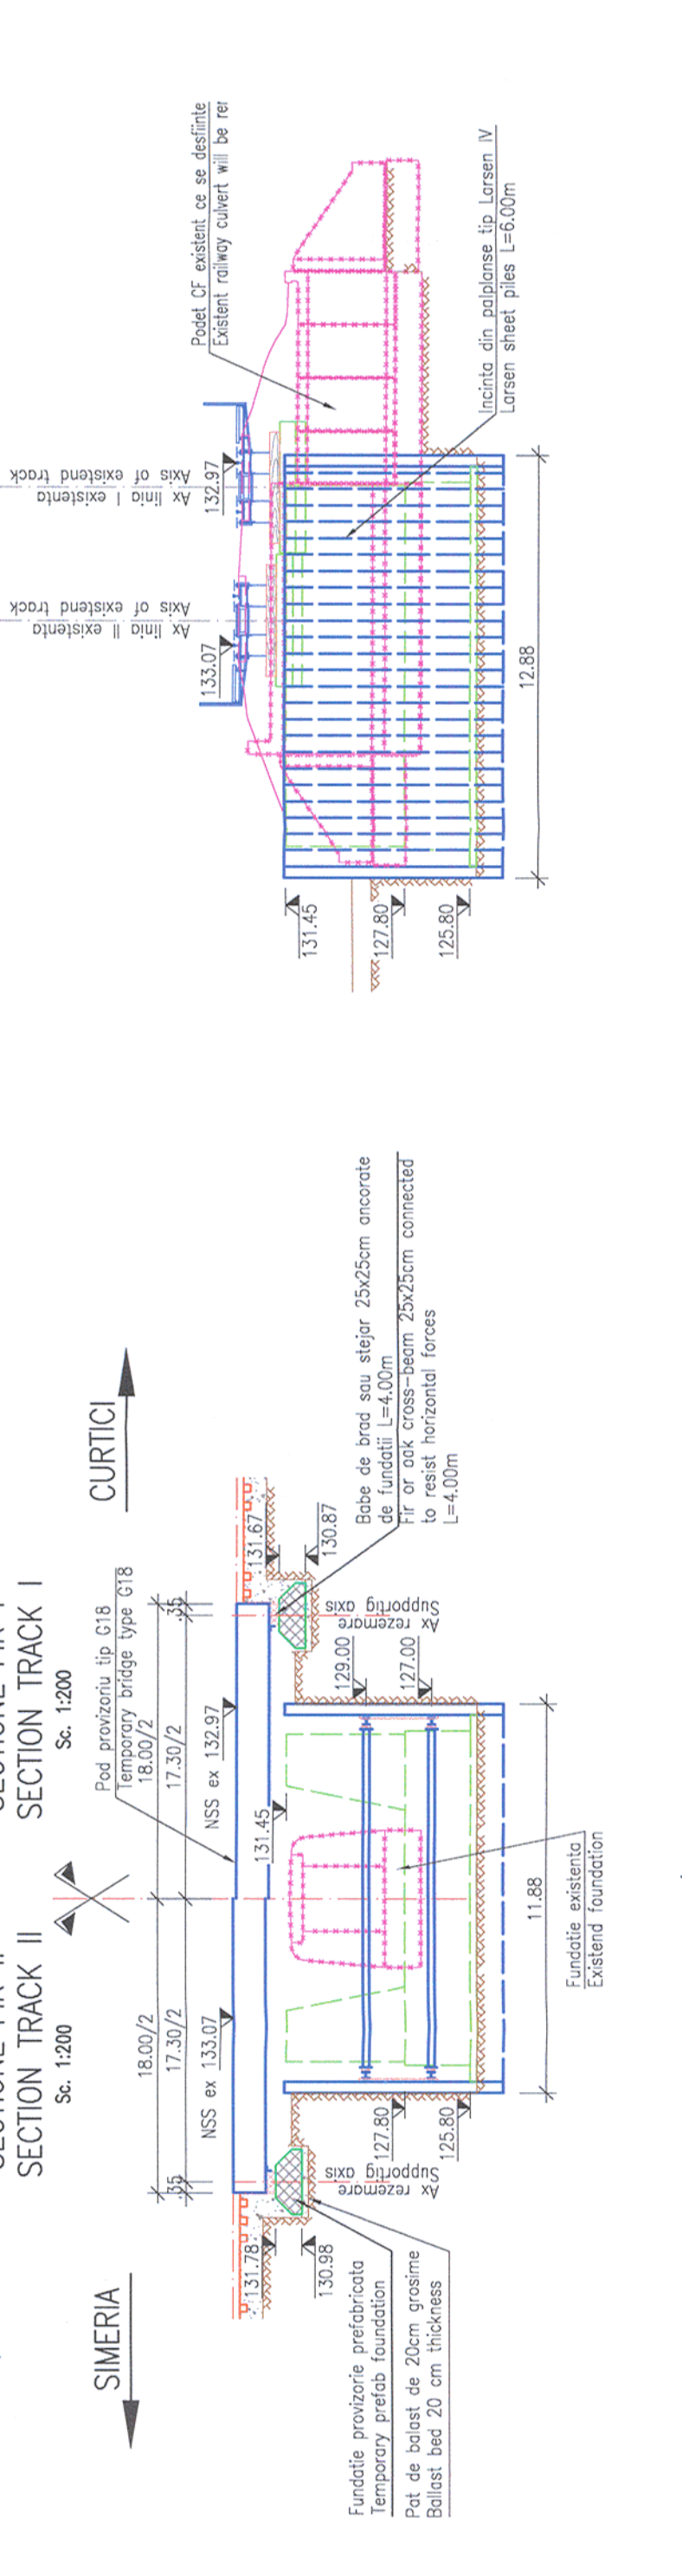

VEDERE PLANA / PLAN VIEW
Sc. 1:200

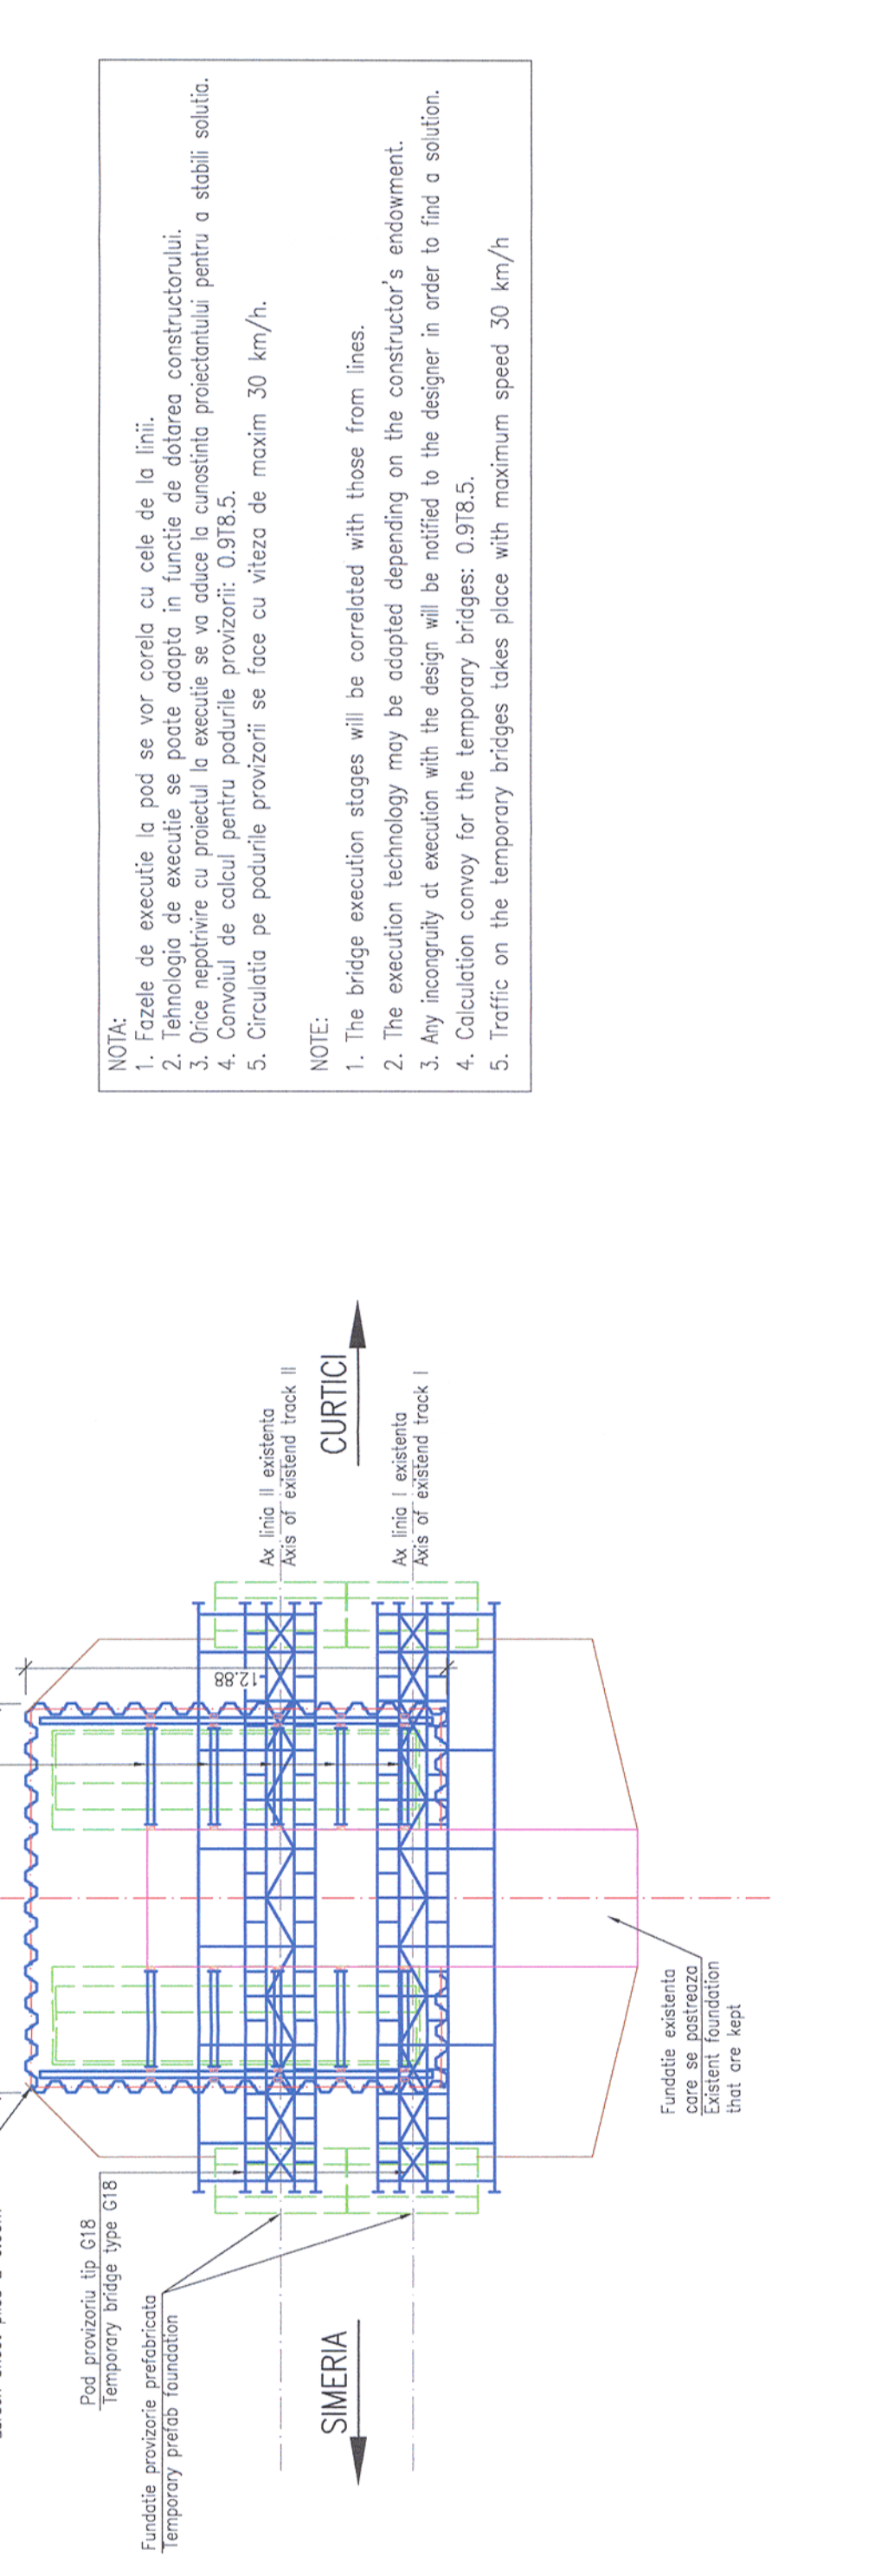

SECTIUNE TRANSVERSALA / CROSS SECTION
Sc. 1:200

