


LEGENDA
LEGEND


	CUTIE PENTRU CABLUL ELECTROMECHANISMULUI DE MACAZ TRIFAZAT NETALONABIL CABLE BOX FOR THREE PHASE NON-TRAILABLE POINT MACHINE
	CUTIE PENTRU CABLUL ELECTROMECHANISMULUI DE MACAZ TRIFAZAT TALONABIL CABLE BOX FOR THREE PHASE TRAILABLE POINT MACHINE
	CONTROLOR DE AC POINT DETECTOR
	SESIZOR DE INIMA FROG DETECTOR
	SENZOR SENSOR
	DISTRIBUTOR DE CABLURI DISTRIBUTOR BOX
	LEGATURA ECHIPOTENTIALA EQUIPOTENTIAL CONNECTION
	POST CENTRALIZARE INTERLOCKING POST
	TERMINAL DE CABLU CABLE TERMINAL
	PRIZA DE PAMANT EARTH PLATE
	111-24x1(3)-100m Cablul ecranat
	NUMARUL CABLULUI CABLE NUMBER
	NUMARUL DE CONDUCTOARE TOTAL NUMBER OF WIRES
	SECTIUNEA CONDUCTORULUI WIRE CROSS SECTION
	CODUCTOARE DE REZERVA SPARE WIRES
	LUNGIMEA CABLULUI LENGTH OF CABLE
	TIPUL CABLULUI CABLE TYPE

Indice Index	Data Date	Descriere Description	Semnatura Signature	Semnatura Signature	Semnatura Signature	Semnatura Signature	
Modificare / Revision	E						
	D						
	C						
	B						
	A						
				 MINISTERUL TRANSPORTURILOR			
		 BENEFICIAR / BENEFICIARY : COMPANIA NAȚIONALĂ DE CĂI FERATE "CFR" SA					
PROIECTANT / DESIGNER:						Data / Date	Semnatura Signature
Aprobat Approved	Sef de echipa Team leader	C. Teodorescu					
Verificat Checked	Expert Cheie Key Expert	R. Trommer					
Subcontractant / Subcontractor							
Aprobat Approved	Adjunct Sef de echipa Deputy Team leader	A.M. Baicu					
Proiectat Designed	Inginer Engineer	L. Hutanu					
"Reabilitarea liniei c.f. Frontieră - Curtici - Simeria, parte componentă a coridorului IV Pan - European pentru circulația trenurilor cu viteză maximă de 160 km/h" Tronsonul 2-A : km 614 - cap Y Bârzava "Rehabilitation of the Railway Line Border - Curtici - Simeria, component Part of the IV Pan - European Corridor for the Trains Circulation with maximum speed of 160 km/h" Section 2-A : km 614 - end Y Bârzava					Project 9i 35311.1 Faza / Phase: PTh +CS / TD + TS		
Denumire desen / Drawing Title :							
Plan cablaj electromecanisme de macaz - Stația PĂULIȘ / PAULIS Station - Cable sketch for point machines							
Scara / Scale		Revizia / Revision		Cod desen / Drawing Code		Nr / No	
-		1/16.05.2013		PT.02.04.04.SM.008		01/05	

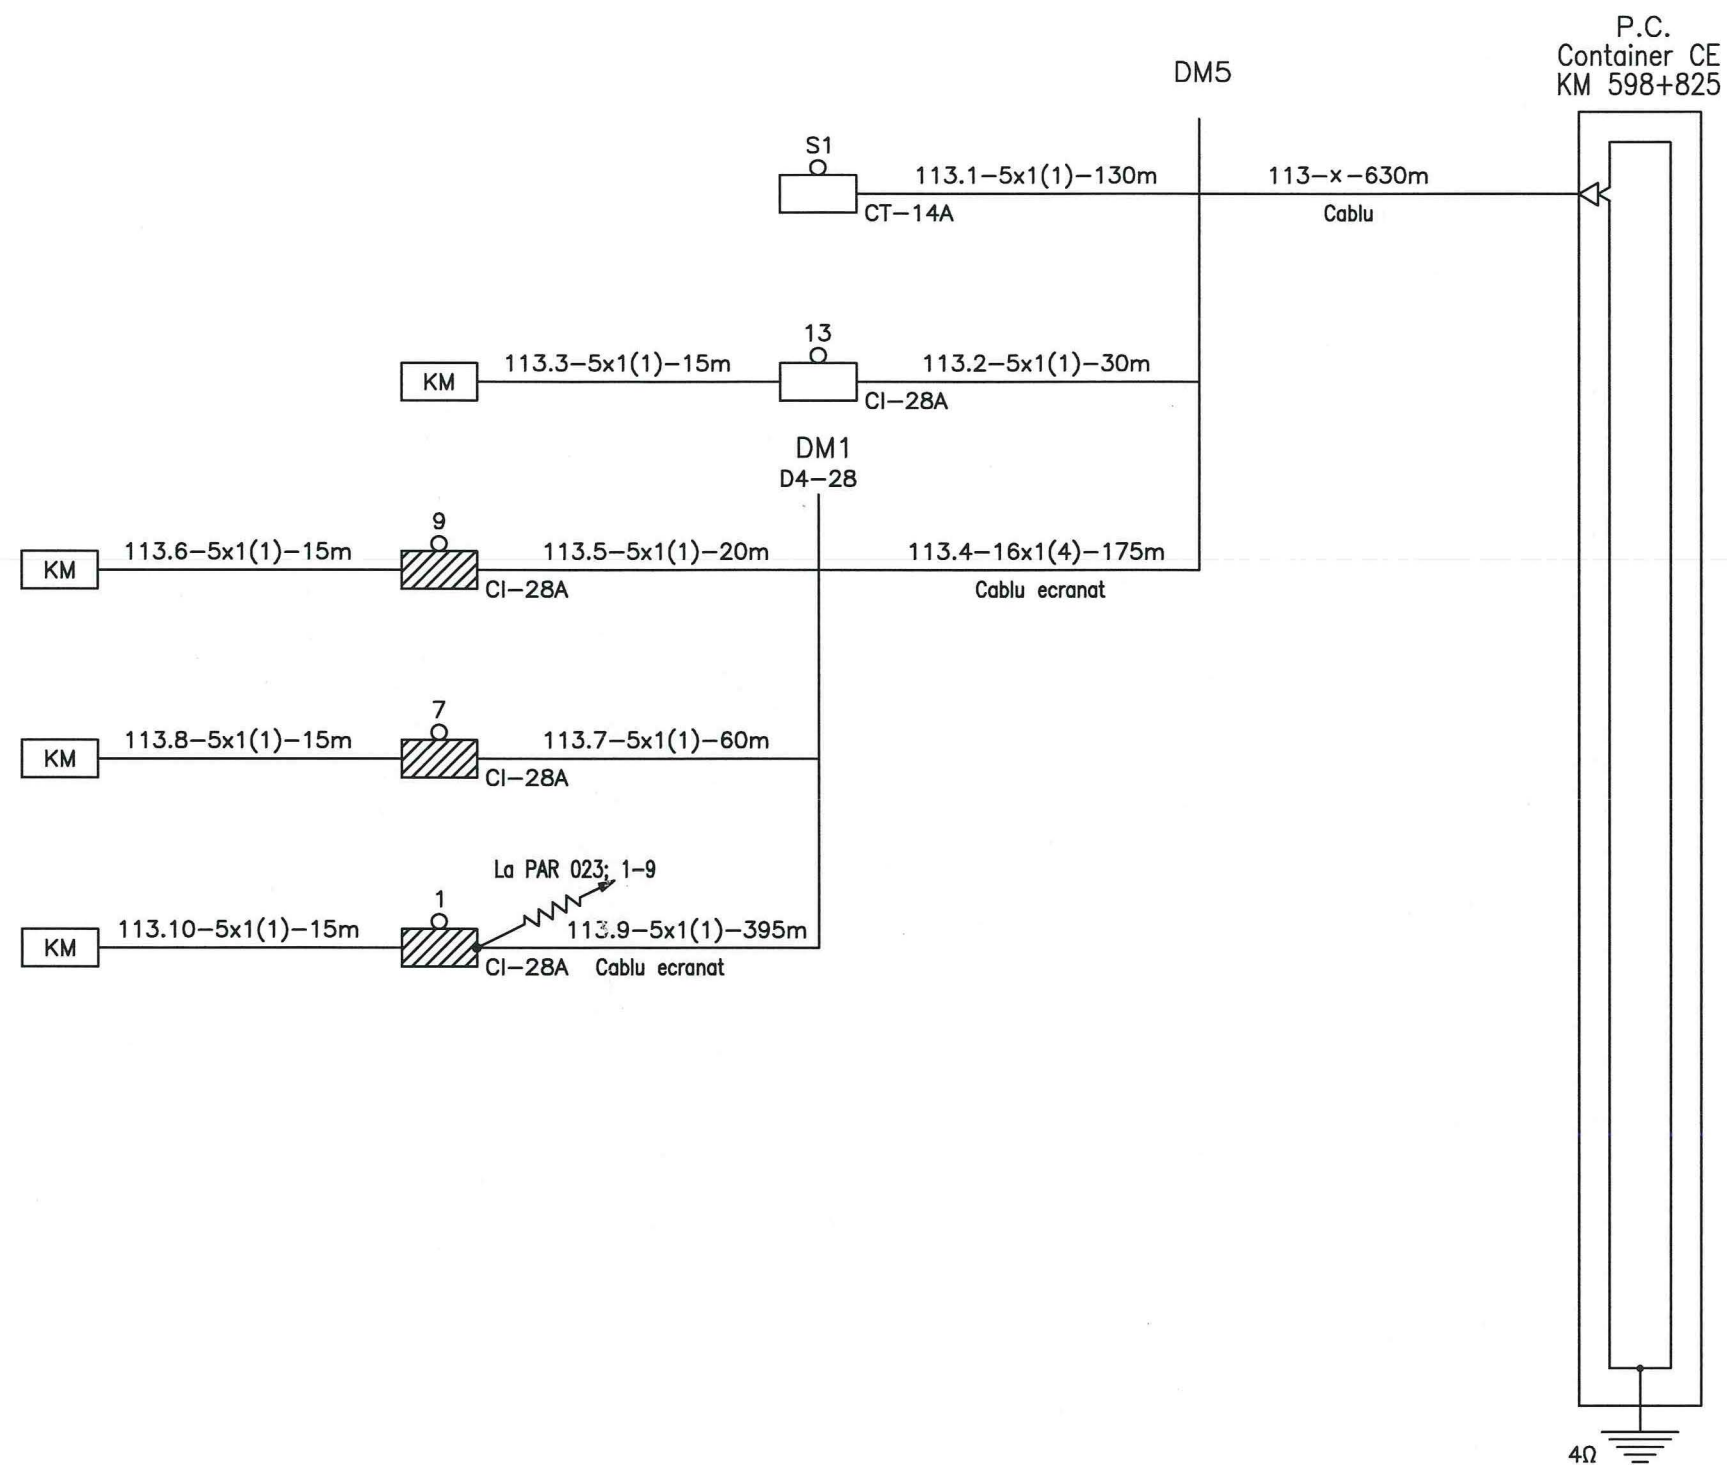

Cable sketch for
point machines
station end X track 1:
113

Plan de cablaj al
electromecanismelor de
macaz cap X firul 1:
113

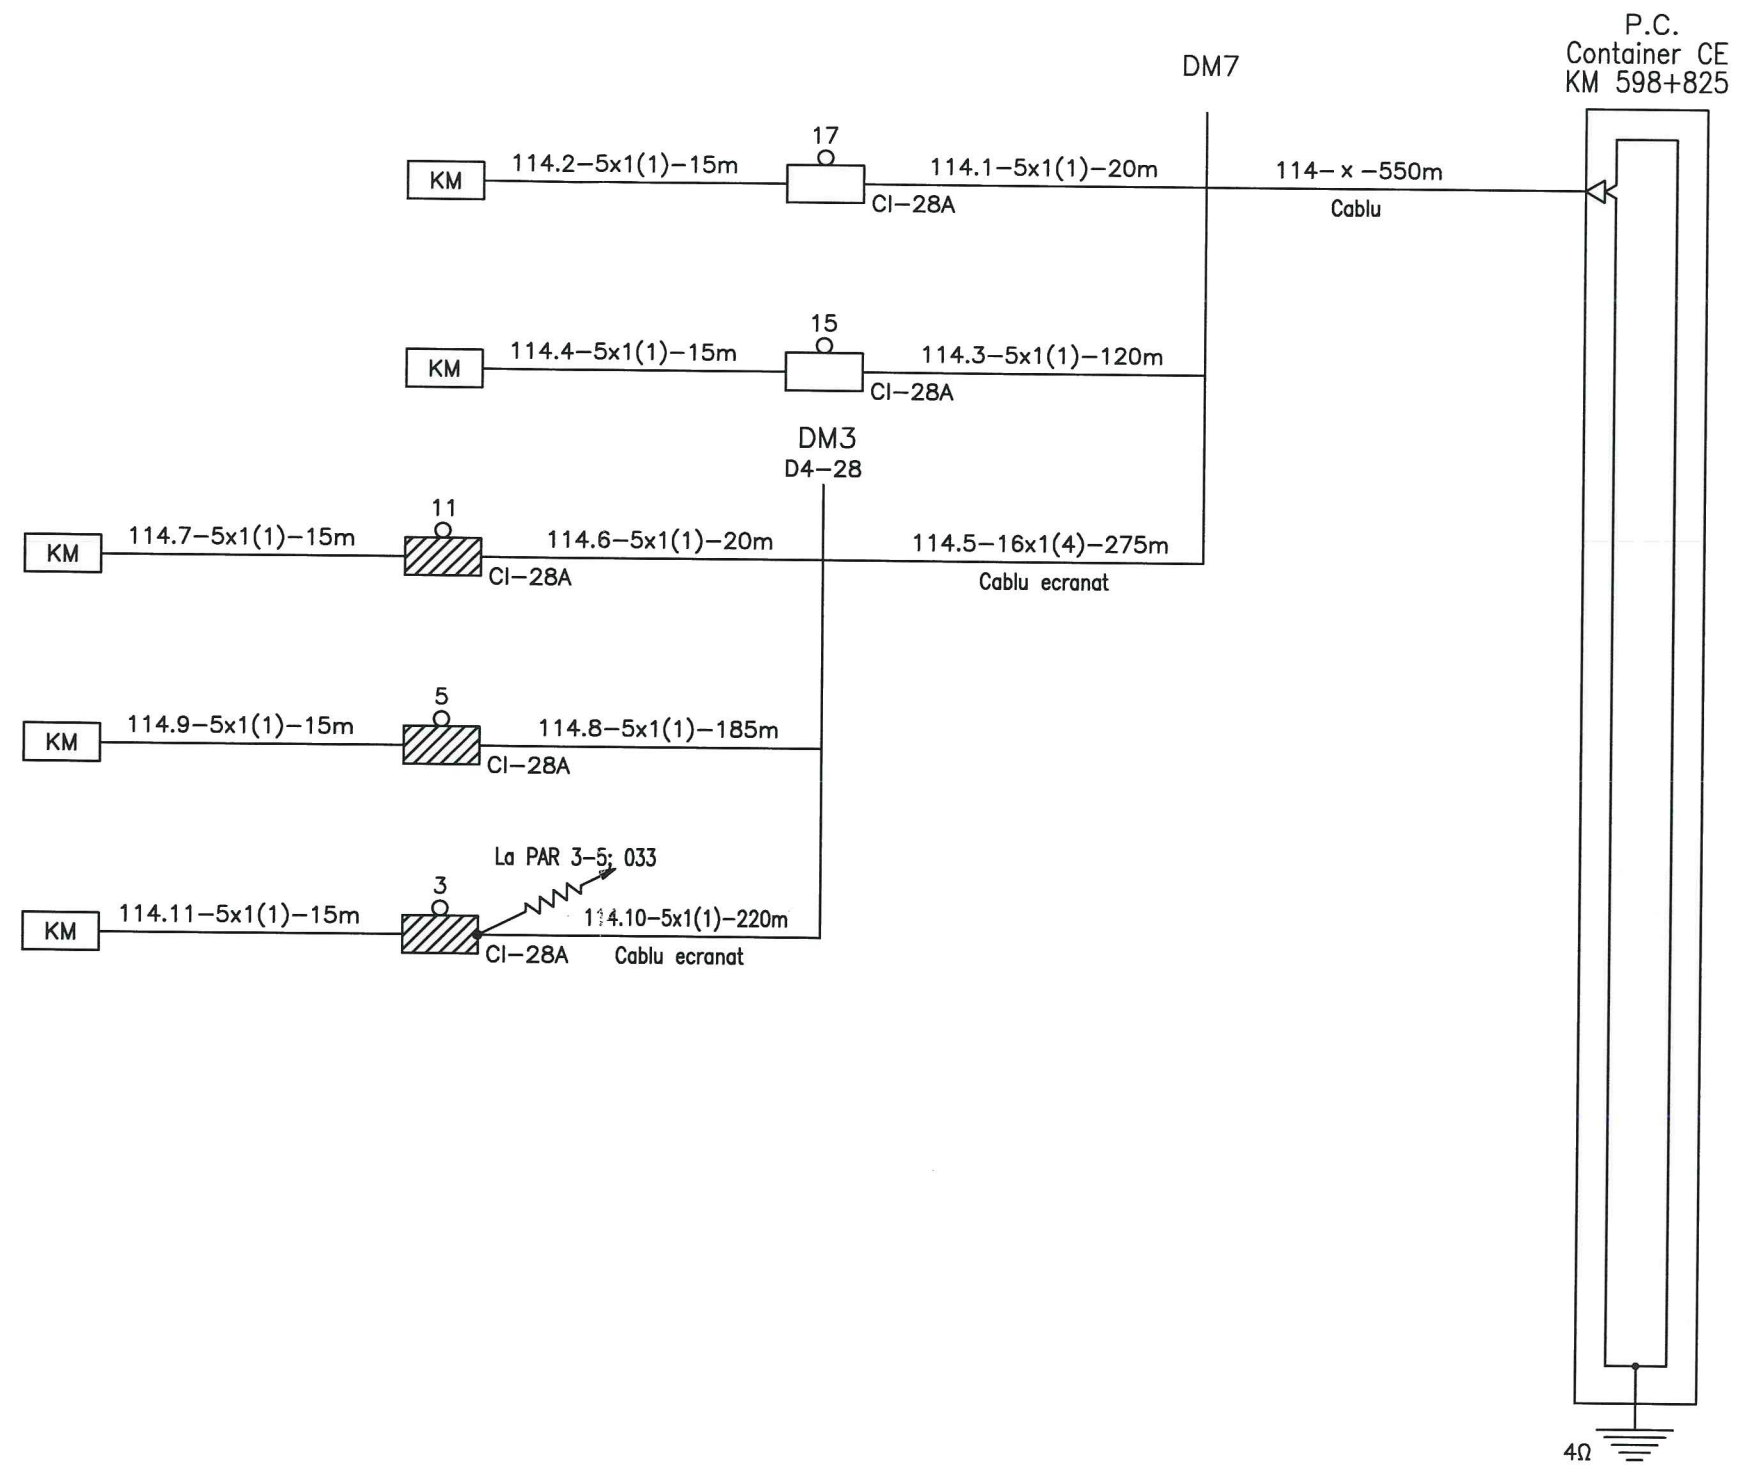

Cable sketch for
point machines
station end X track 2:
114


Plan de cablaj al
electromecanismelor de
macaz cap X firul 2:
114

PAULIS station
Statia PAULIS

PT.02.04.04.SM.008-03

P.C.
Container CE
KM 598+825

DM2

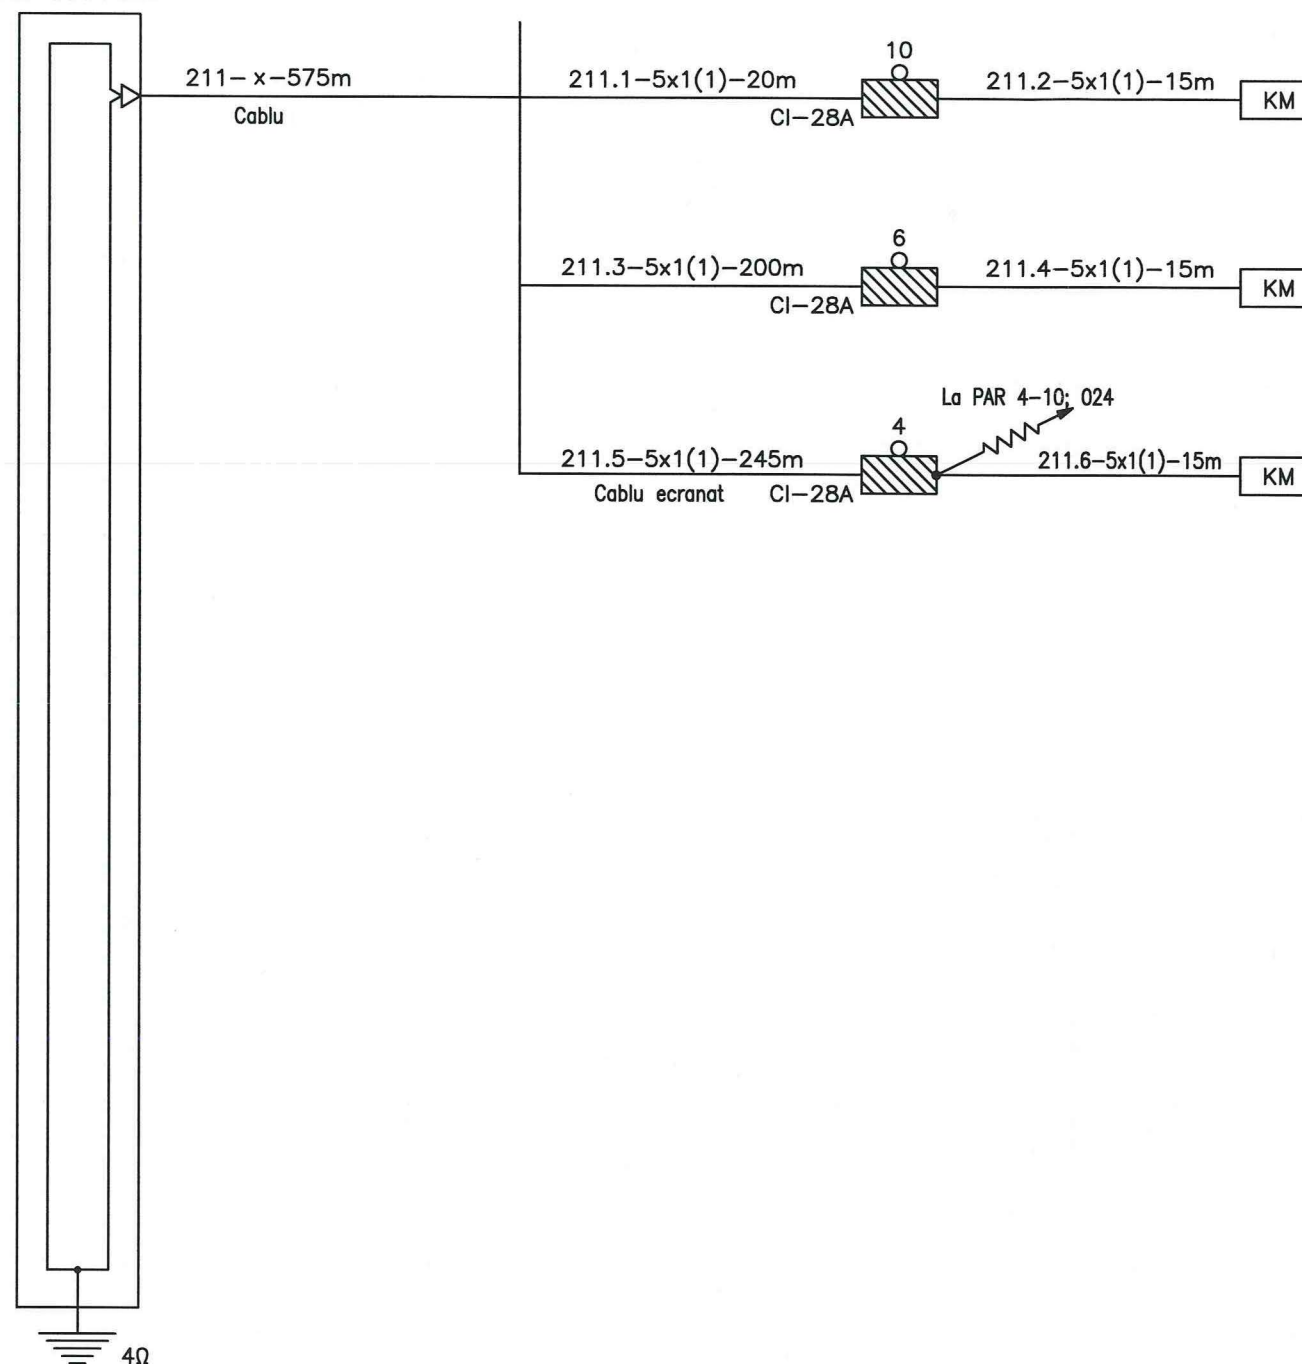

Cable sketch for
point machines
station end Y track1:
211


Plan de cablaj al
electromecanismelor de
macaz cap Y firul 1:
211

PAULIS station
Statia PAULIS

PT.02.04.04.SM.008-04

P.C.
Container CE
KM 598+825

DM6

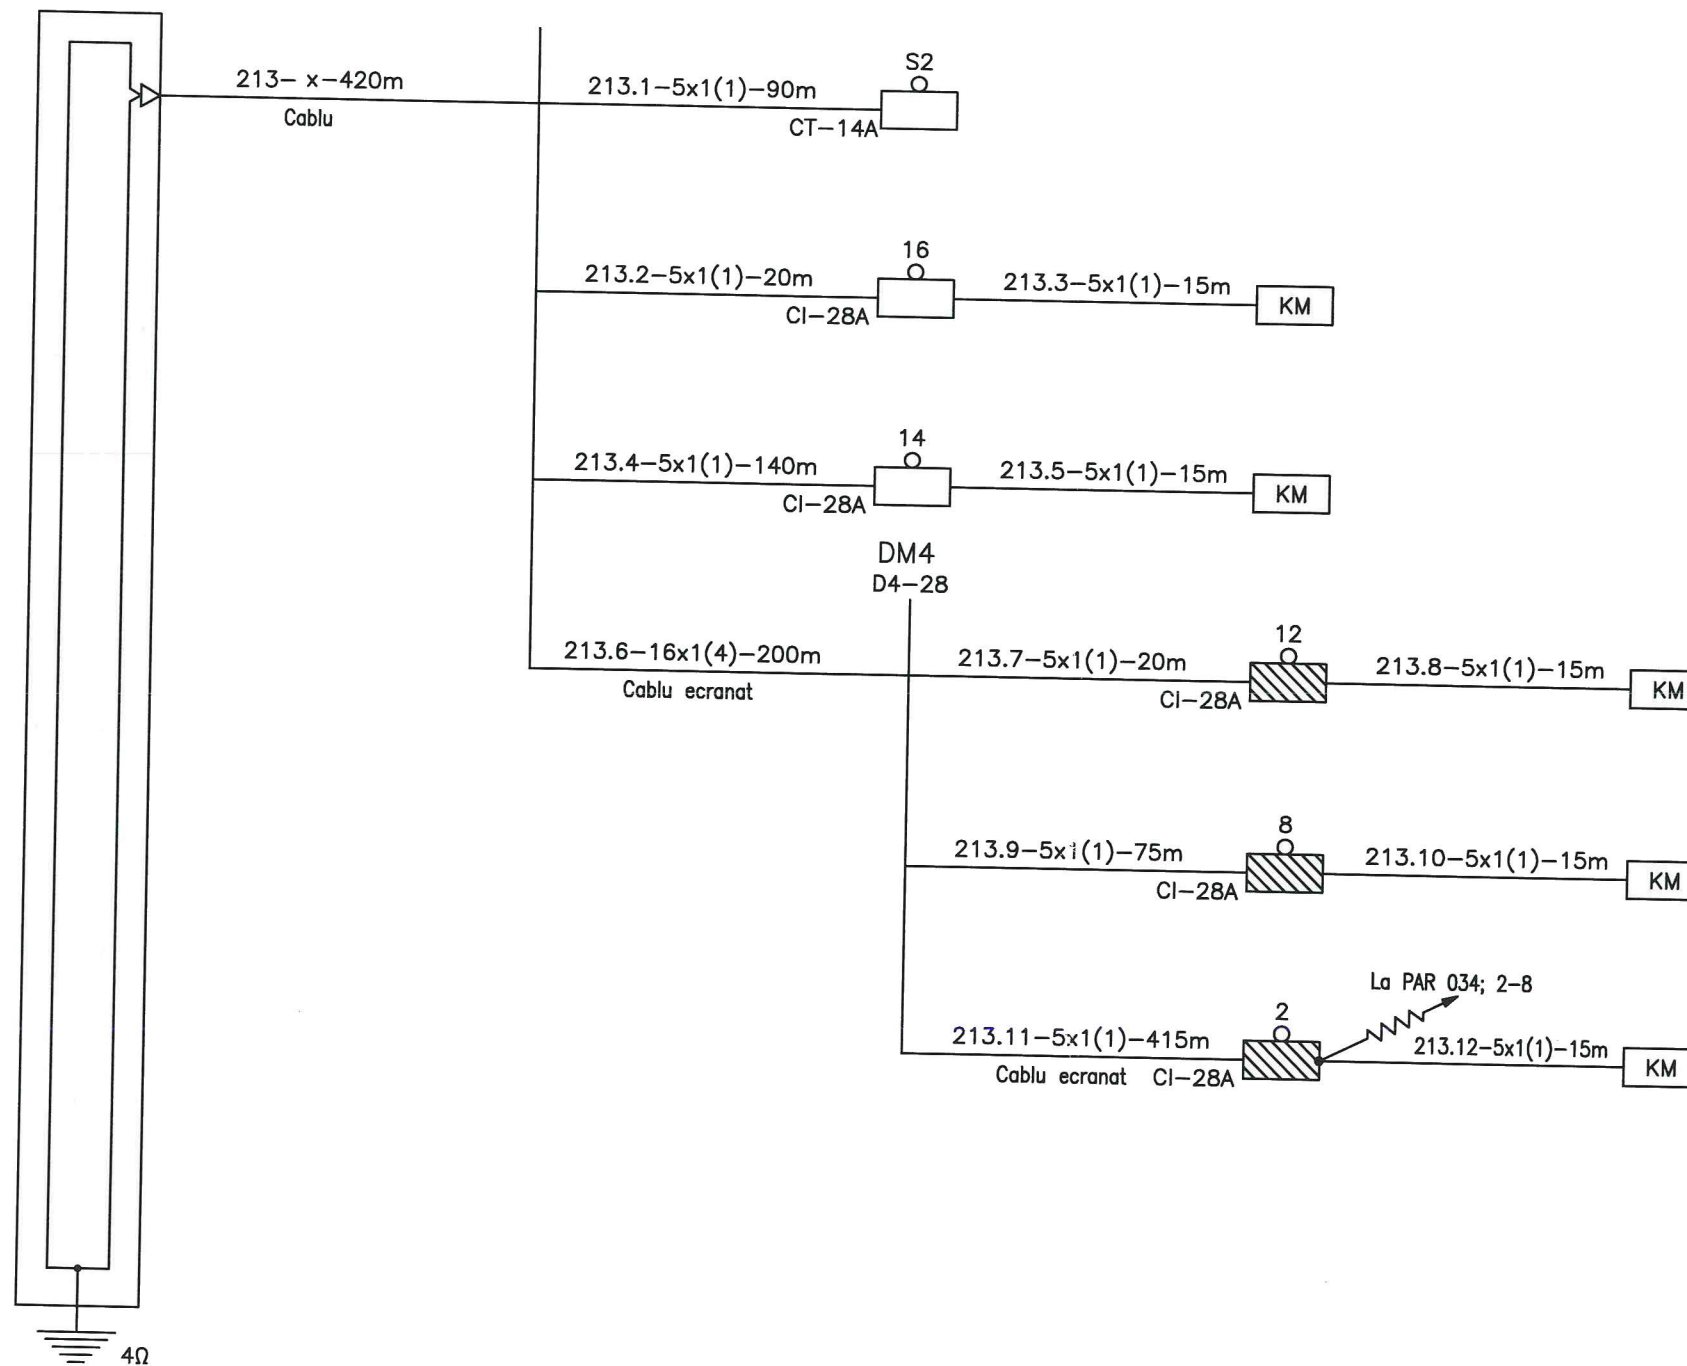

PAULIS station
Statia PAULIS

Cable sketch for
point machines
station end Y track 2:
213

Plan de cablaj al
electromecanismelor de
macaz cap Y firul 2:
213

PT.02.04.04.SM.008-05