



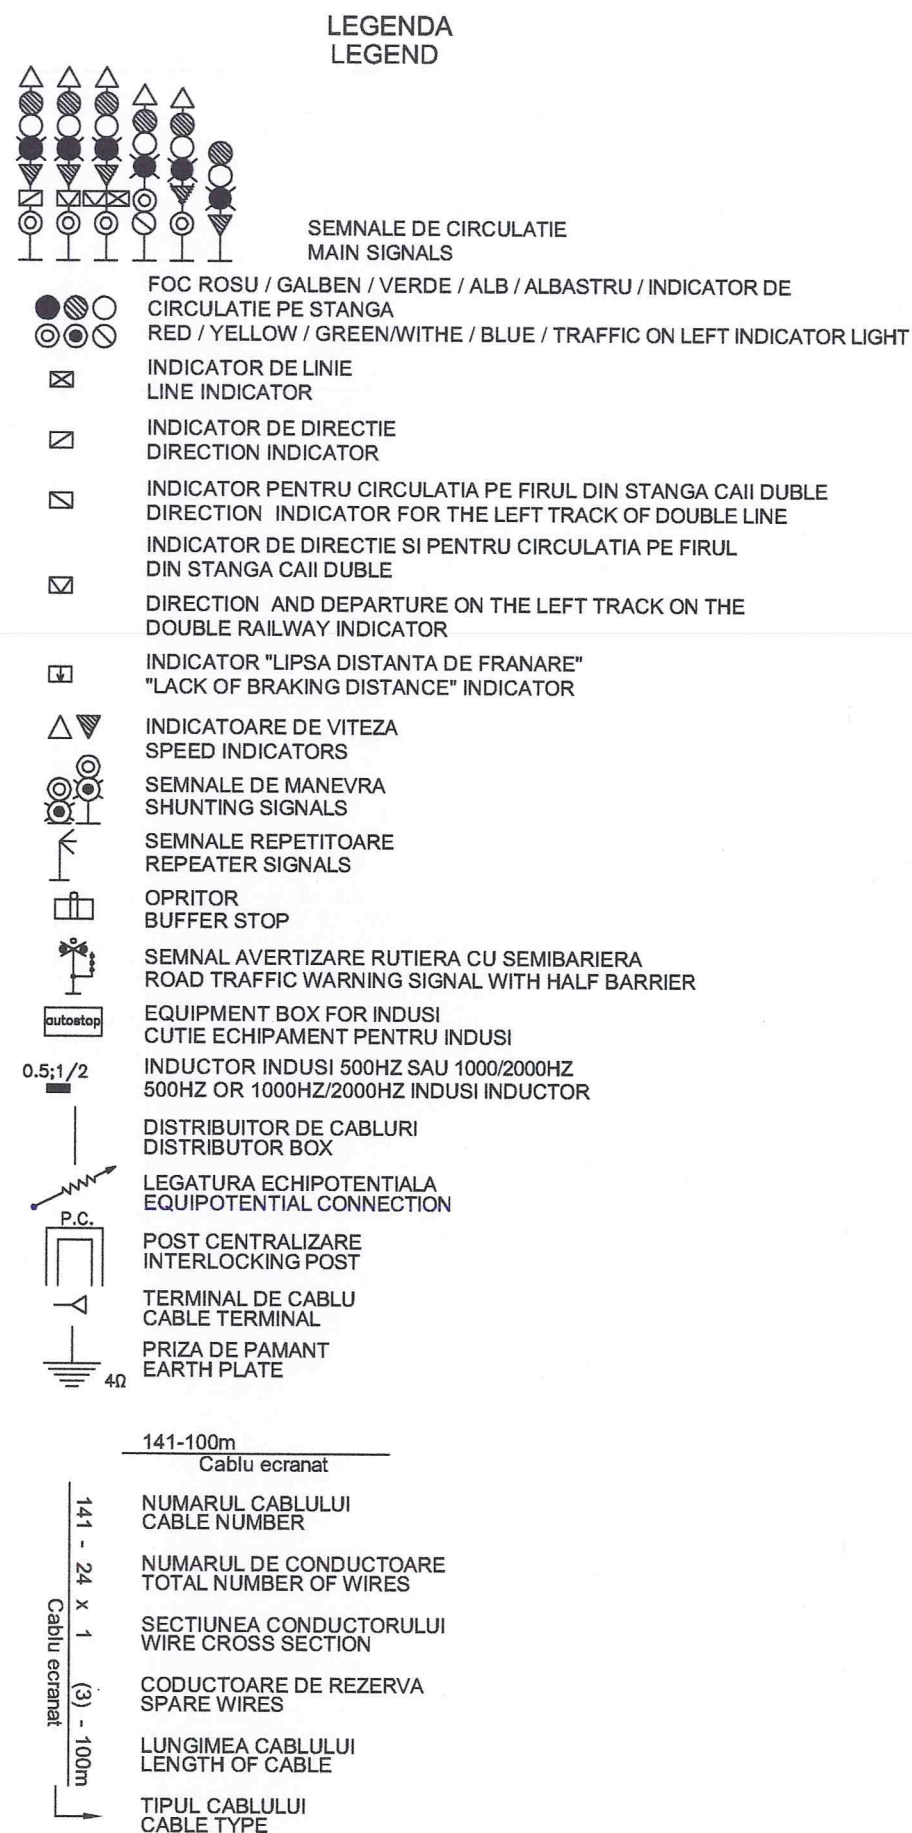


Indice Index	Data Date	Descriere Description	Semnatura Signature	Semnatura Signature	Semnatura Signature	Semnatura Signature
Modificare / Revision	E					
	D					
	C					
	B					
	A					
		MINISTERUL TRANSPORTURILOR				
		COMPANIA NAȚIONALĂ DE CĂI FERATE "CFR" SA		BENEFICIAR / BENEFICIARY :		
PROIECTANT / DESIGNER:				Data / Date	Semnatura Signature	
Aprobat Approved	Sef de echipa Team leader	C. Teodorescu	01.2013			
Verificat Checked	Expert Cheie Key Expert	R. Trommer	01.2013			
Subcontractant / Subcontractor						
Aprobat Approved	Adjunct Sef de echipa Deputy Team leader	A.M. Baicu	01.2013			
Proiectat Designed	Inginer Engineer	L. Hutanu	01.2013			
"Reabilitarea liniei c.f. Frontieră - Curtici - Simeria, parte componentă a coridorului IV Pan - European pentru circulația trenurilor cu viteză maximă de 160 km/h" Tronsonul 2-A : km 614 - cap Y Bârzava "Rehabilitation of the Railway Line Border - Curtici - Simeria, component Part of the IV Pan - European Corridor for the Trains Circulation with maximum speed of 160 km/h" Section 2-A : km 614 - end Y Bârzava				Project 9i 35311.1 Faza / Phase: PTH +CS / TD + TS		
Denumire desen / Drawing Title : Plan cablaj semnale - Stația PĂULIȘ / PAULIS Station - Cable sketch for signals						
Scara / Scale		Revizia / Revision		Cod desen / Drawing Code		Nr / No
-		1/16.05.2013		PT.02.04.04.SM.010		01/09

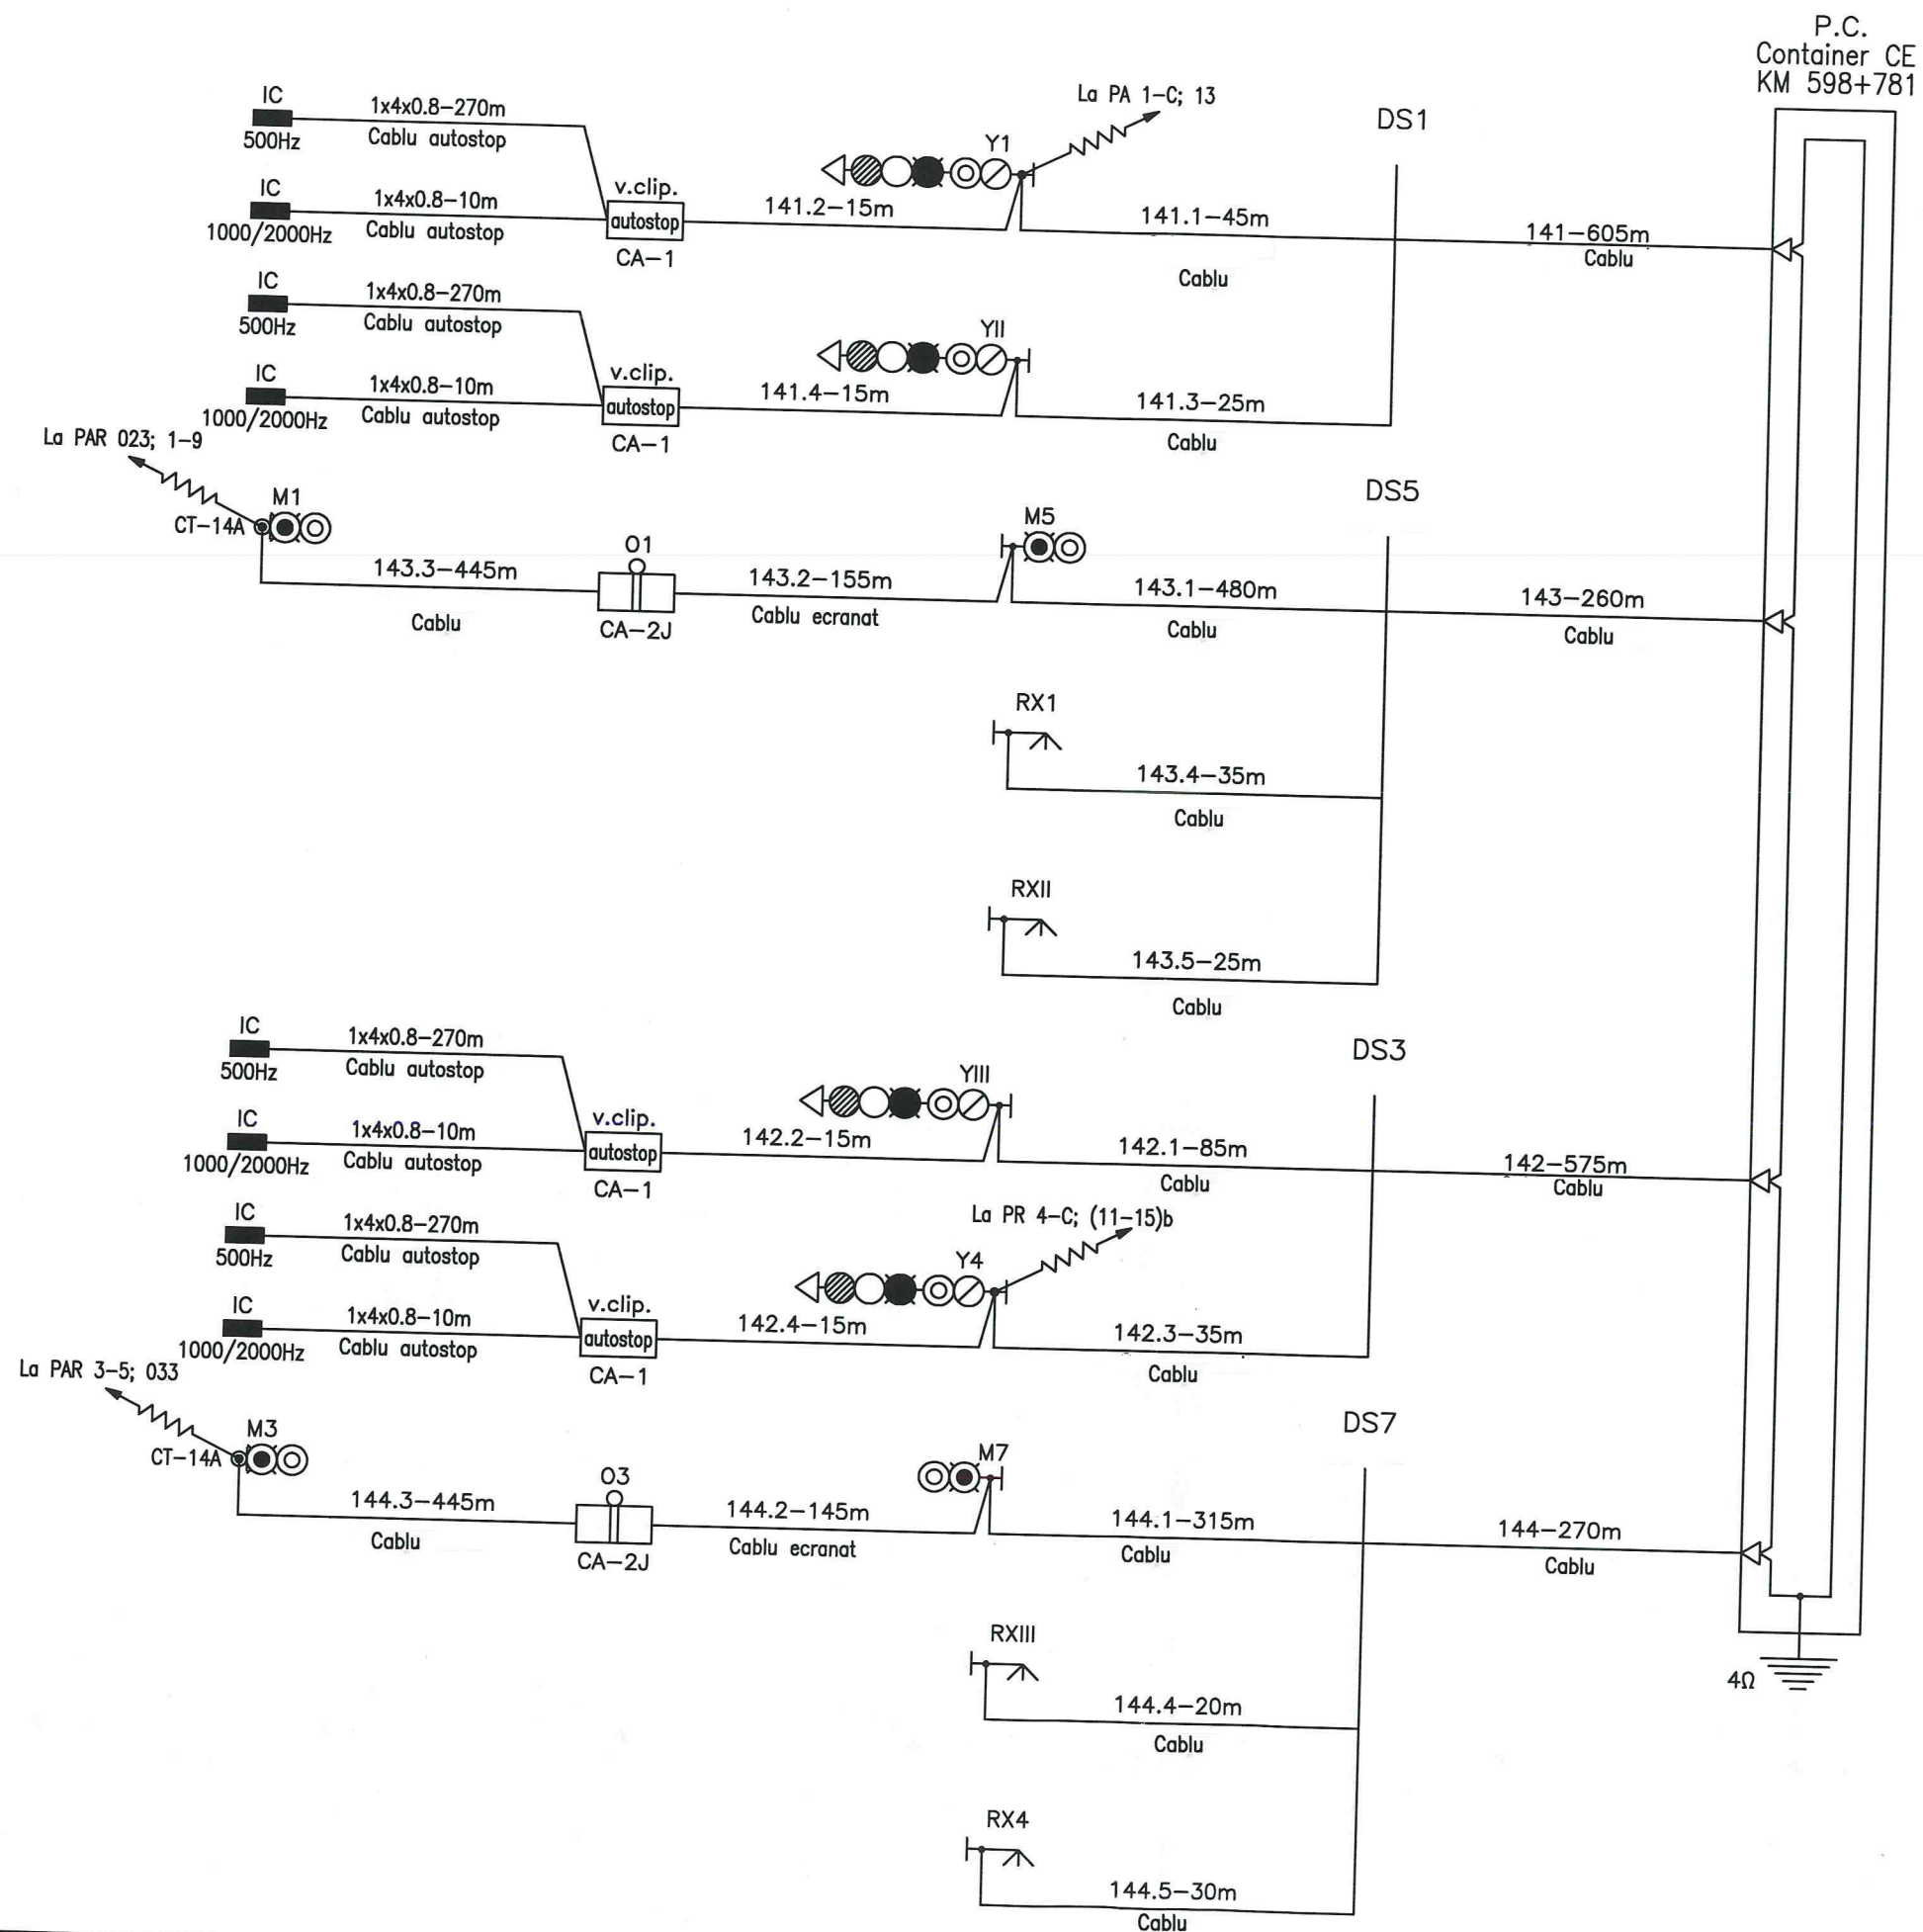

PAULIS station
Statia PAULIS

Cable sketch for signals
end X track 1;2:
141;142;143;144

Plan de cablaj al semnalelor
cap X firul 1;2:
141;142;143;144

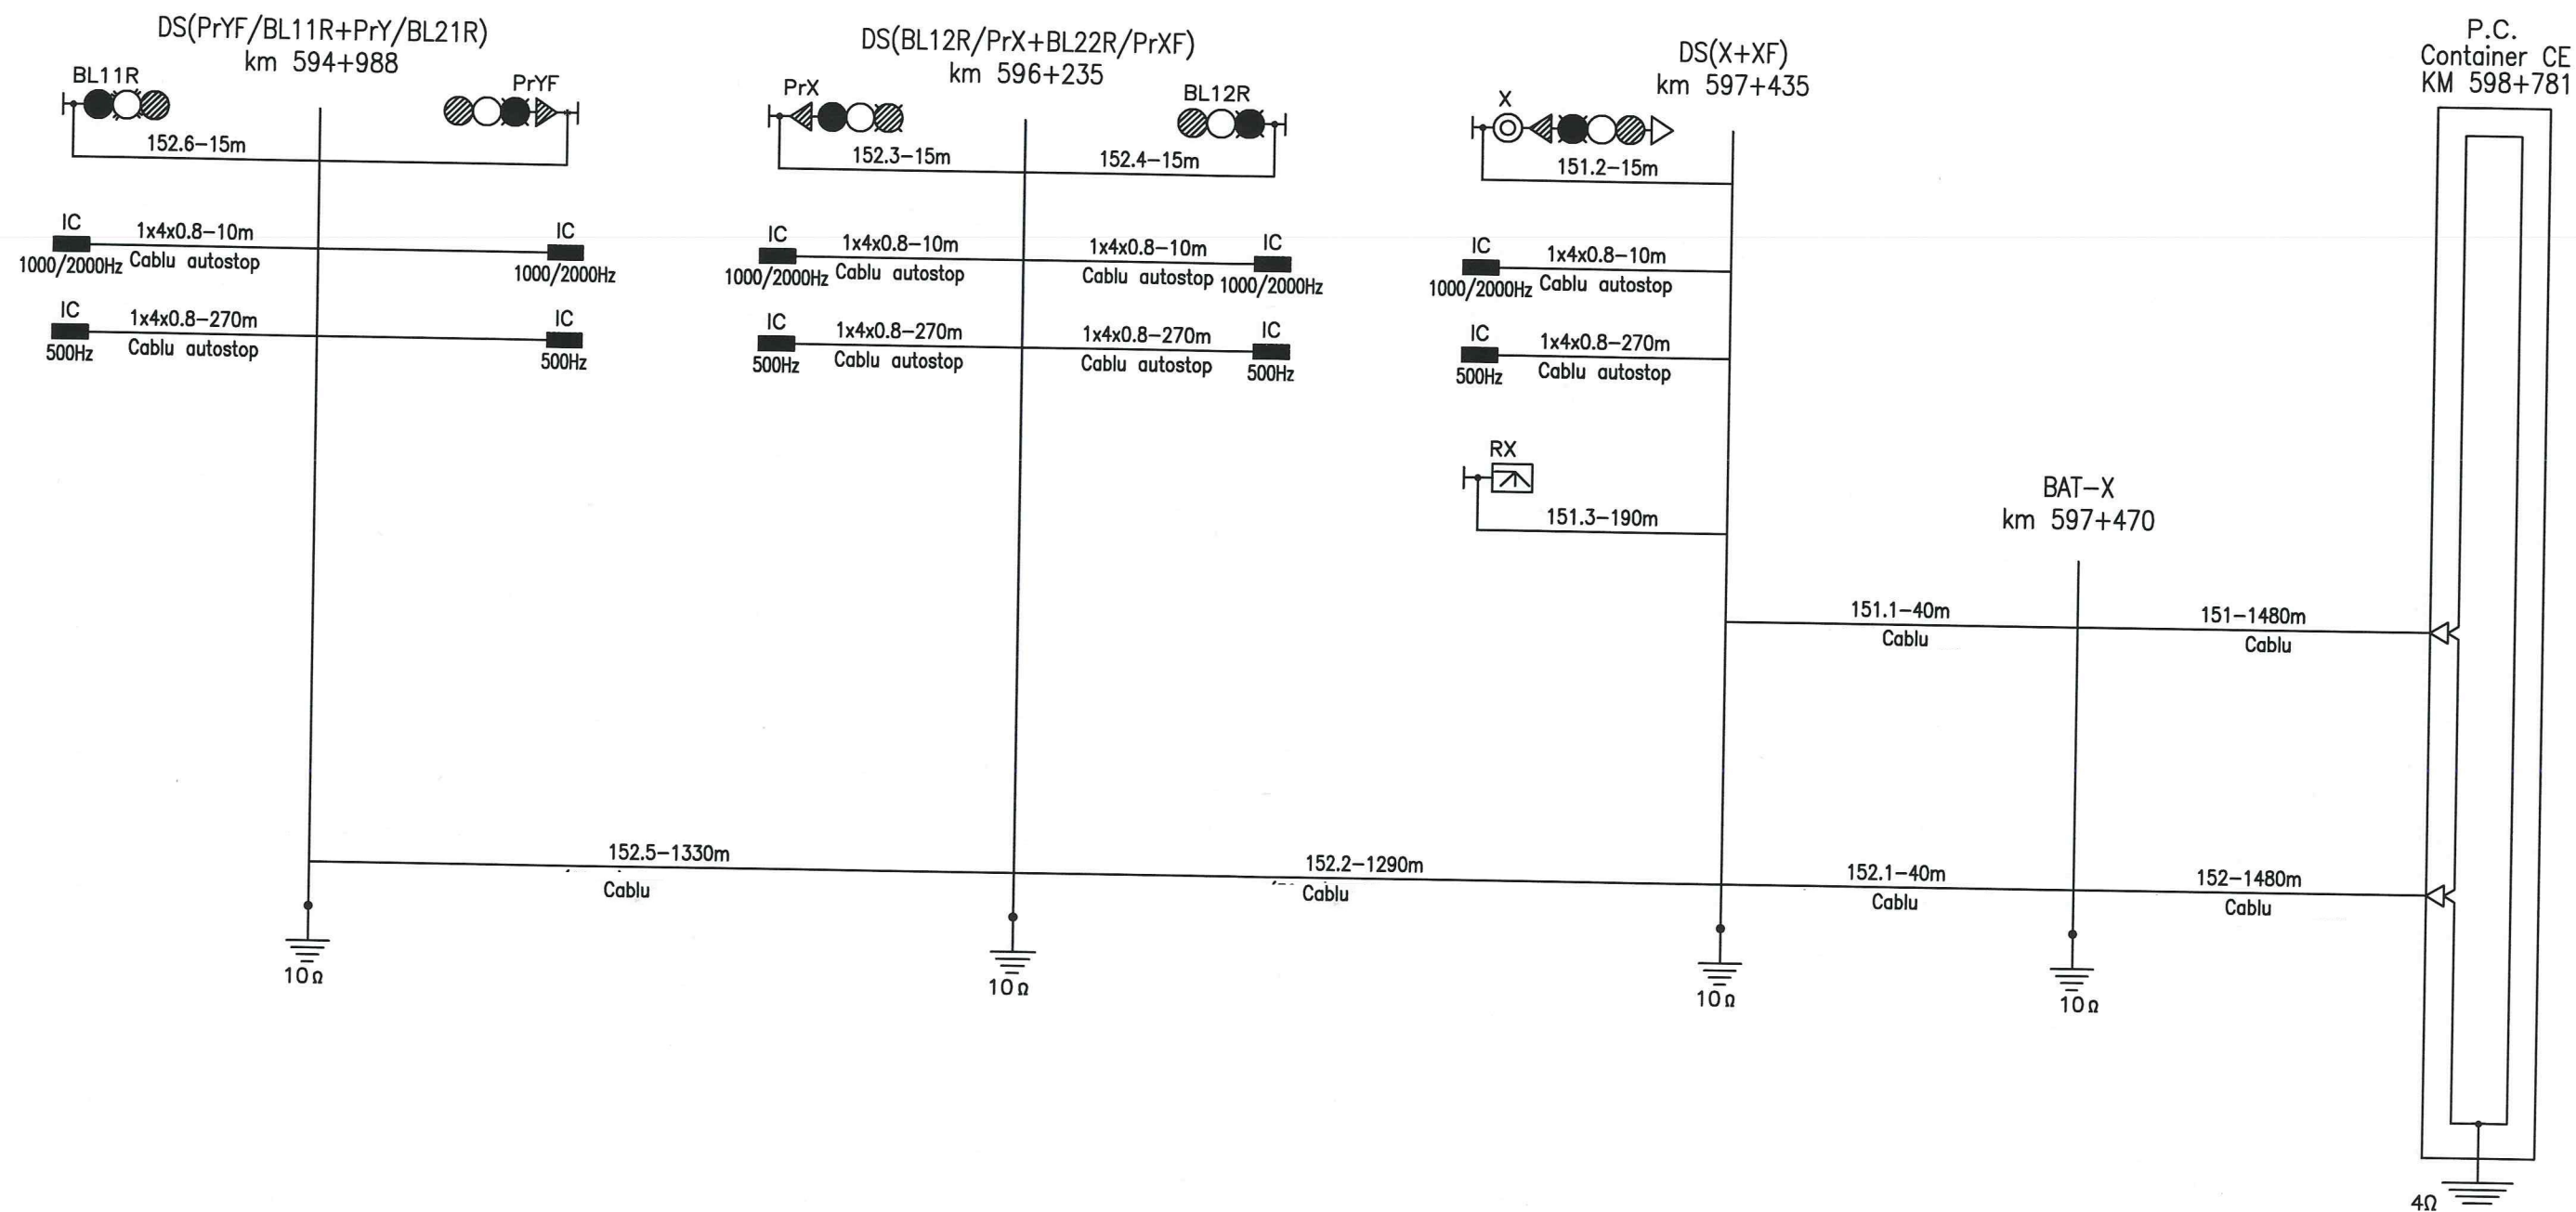


Cable sketch for signals
end X track 1:
151;152

Plan de cablaj al semnalelor
cap X firul 1:
151;152

PAULIS station
Statia PAULIS


PT.02.04.04.SM.010-03

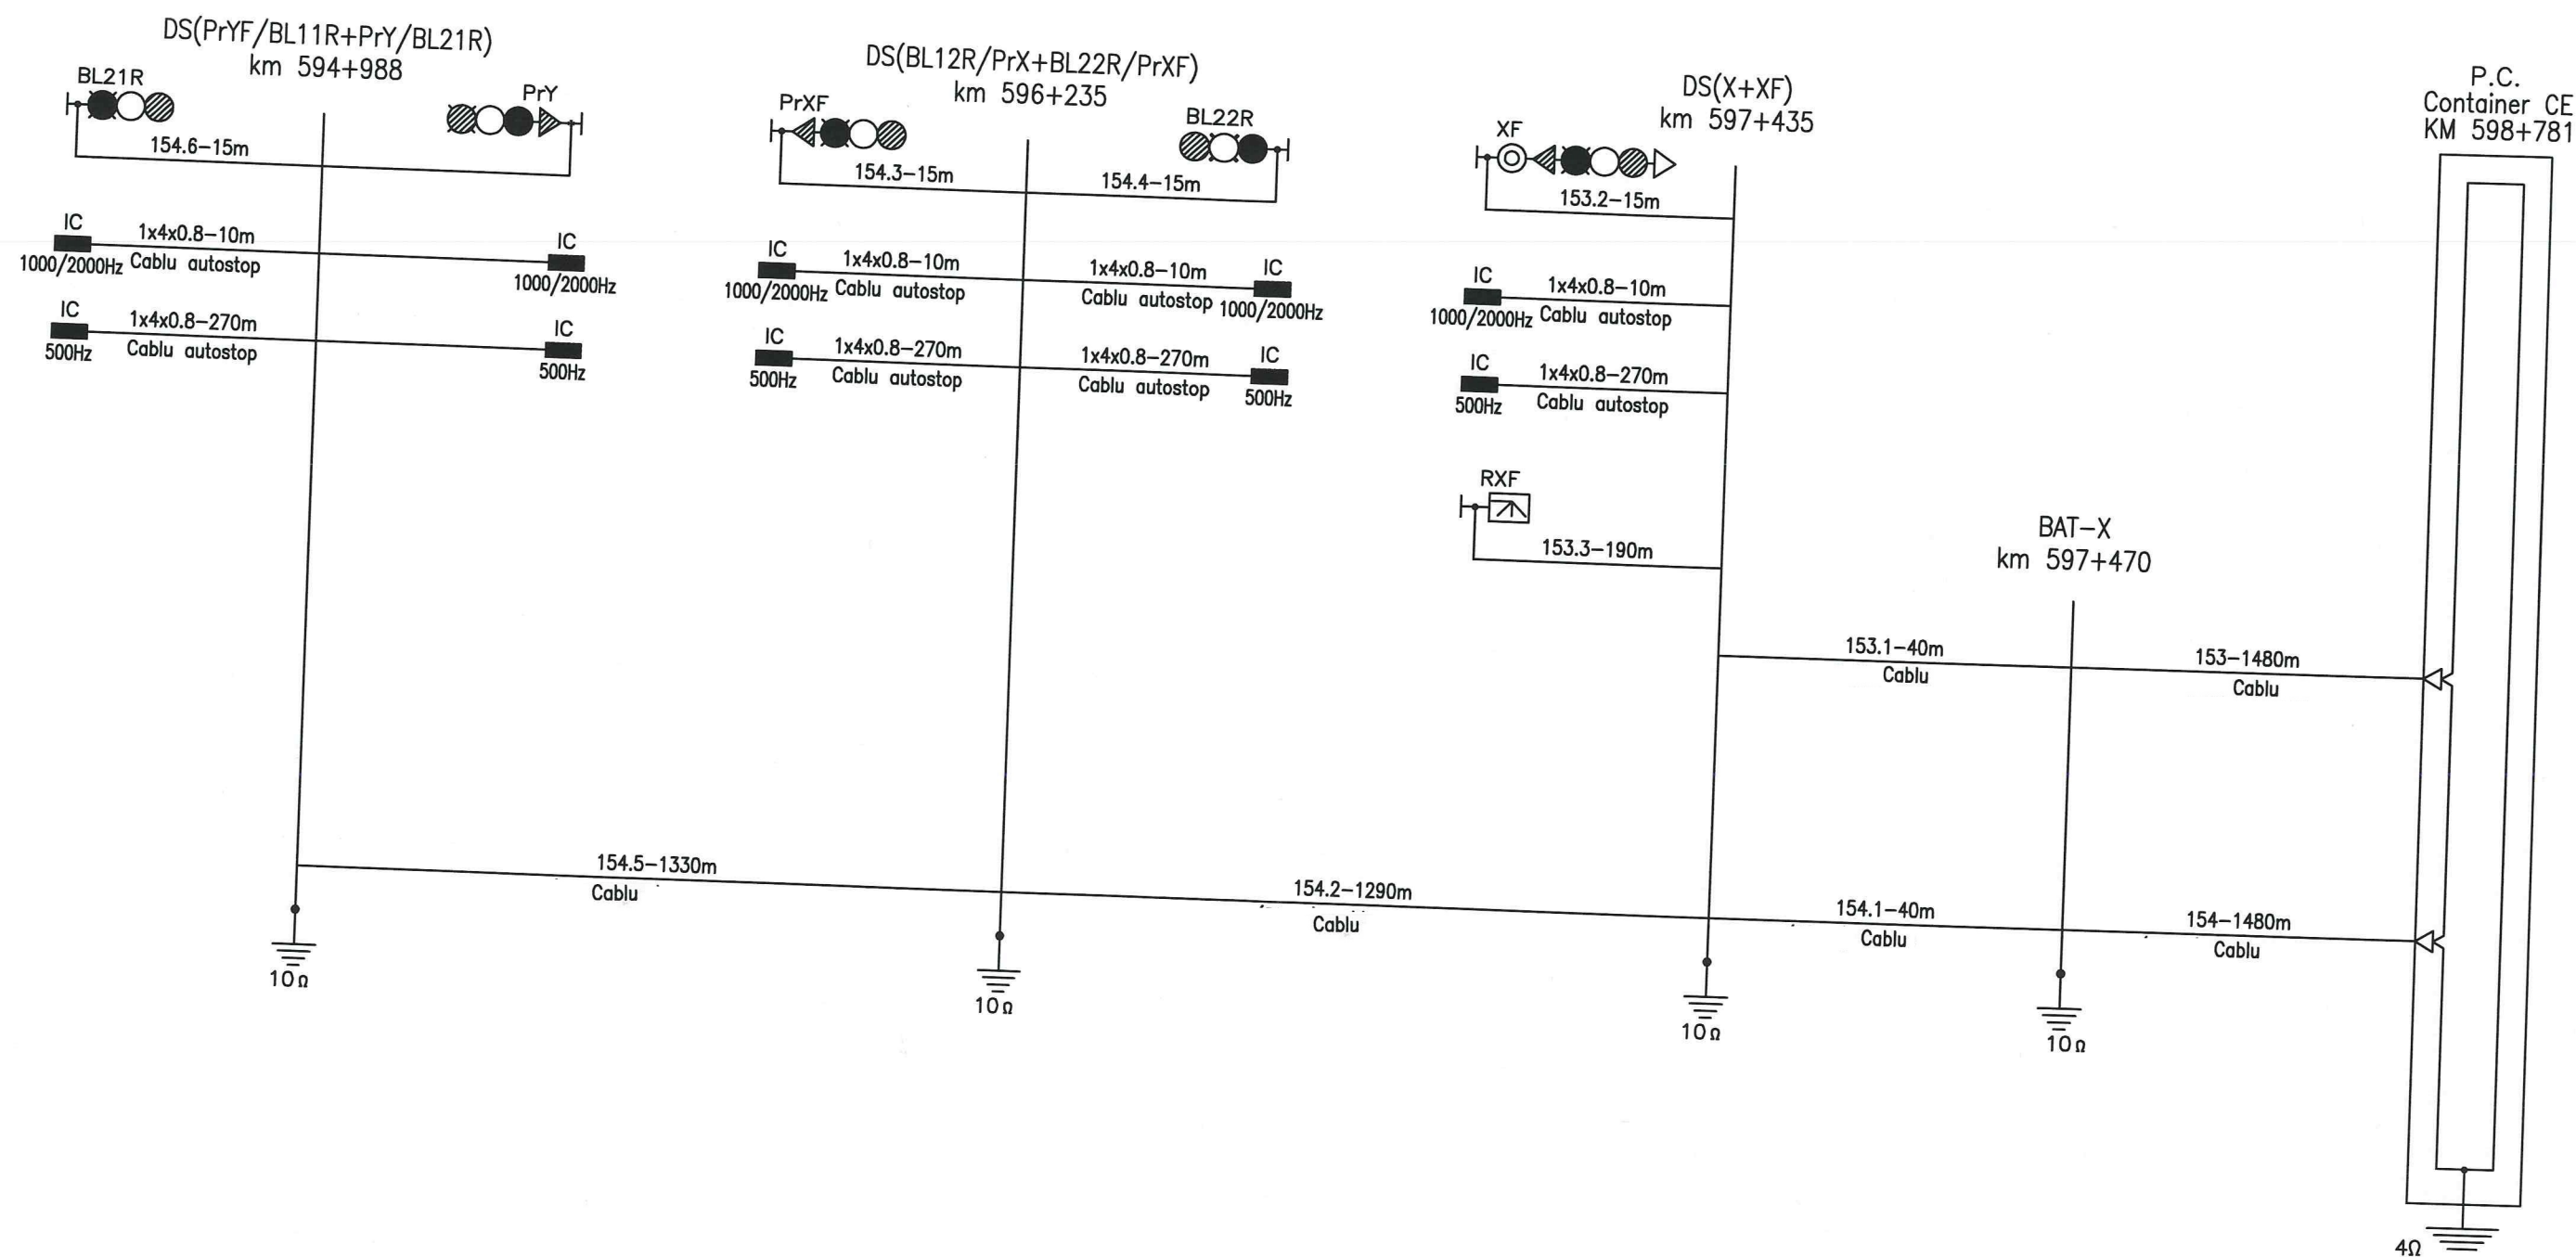

Cable sketch for signals
end X track 2:
153;154

Plan de cablaj al semnalelor
cap X firul 2:
153;154


PAULIS station
Statia PAULIS

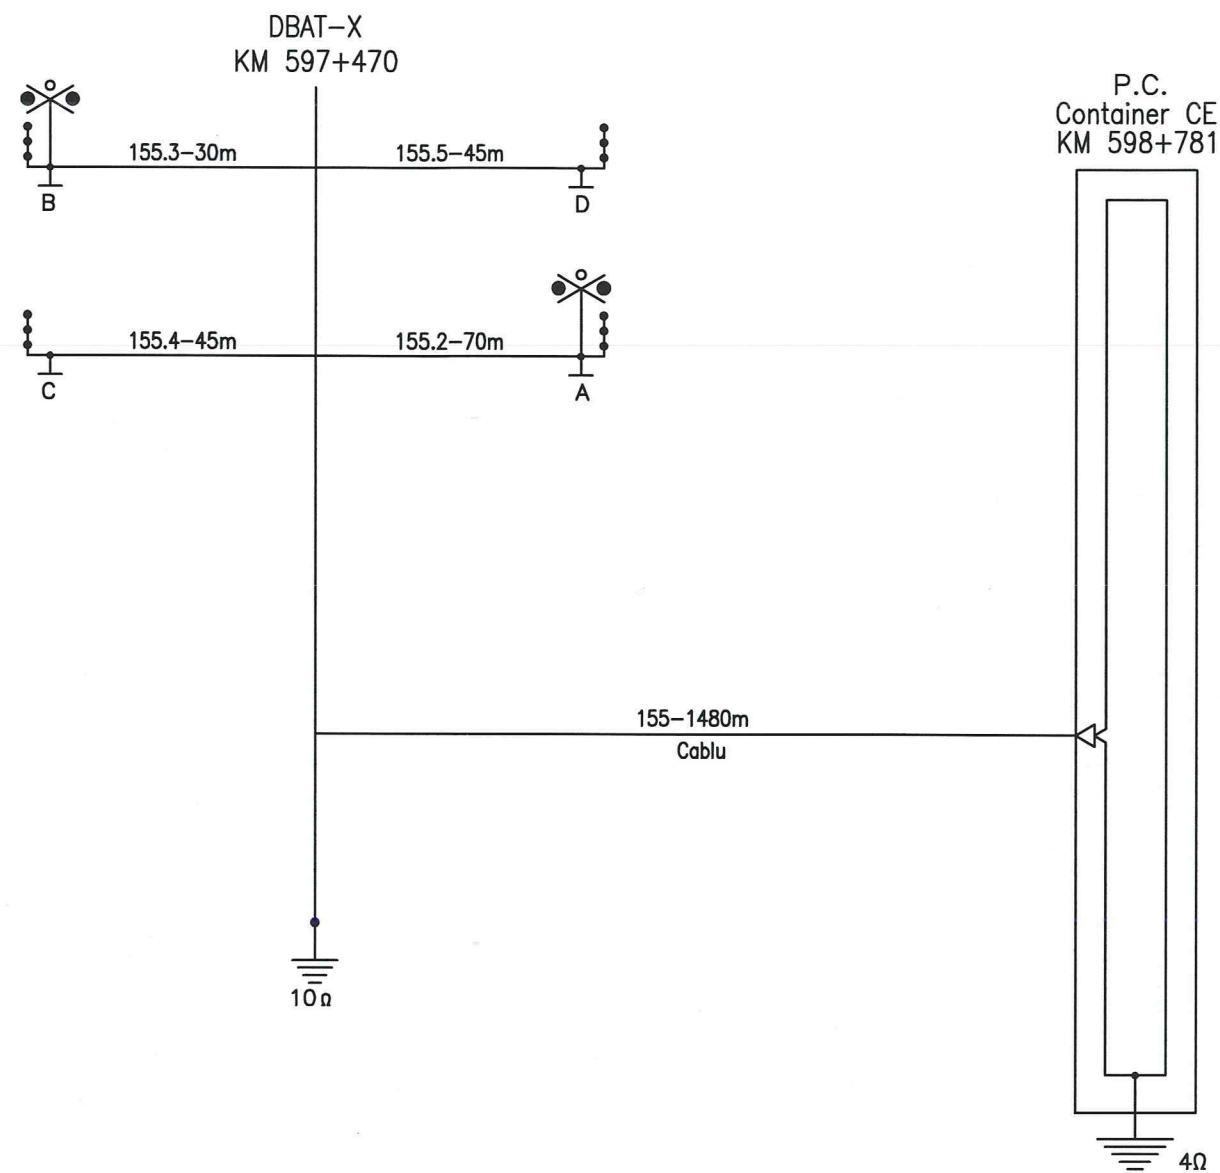

Cable sketch for BAT
end X track 1 and 2:
155

Plan de cablaj al BAT
cap X firul 1 si 2:
155

P.C.
Container CE
KM 598+781

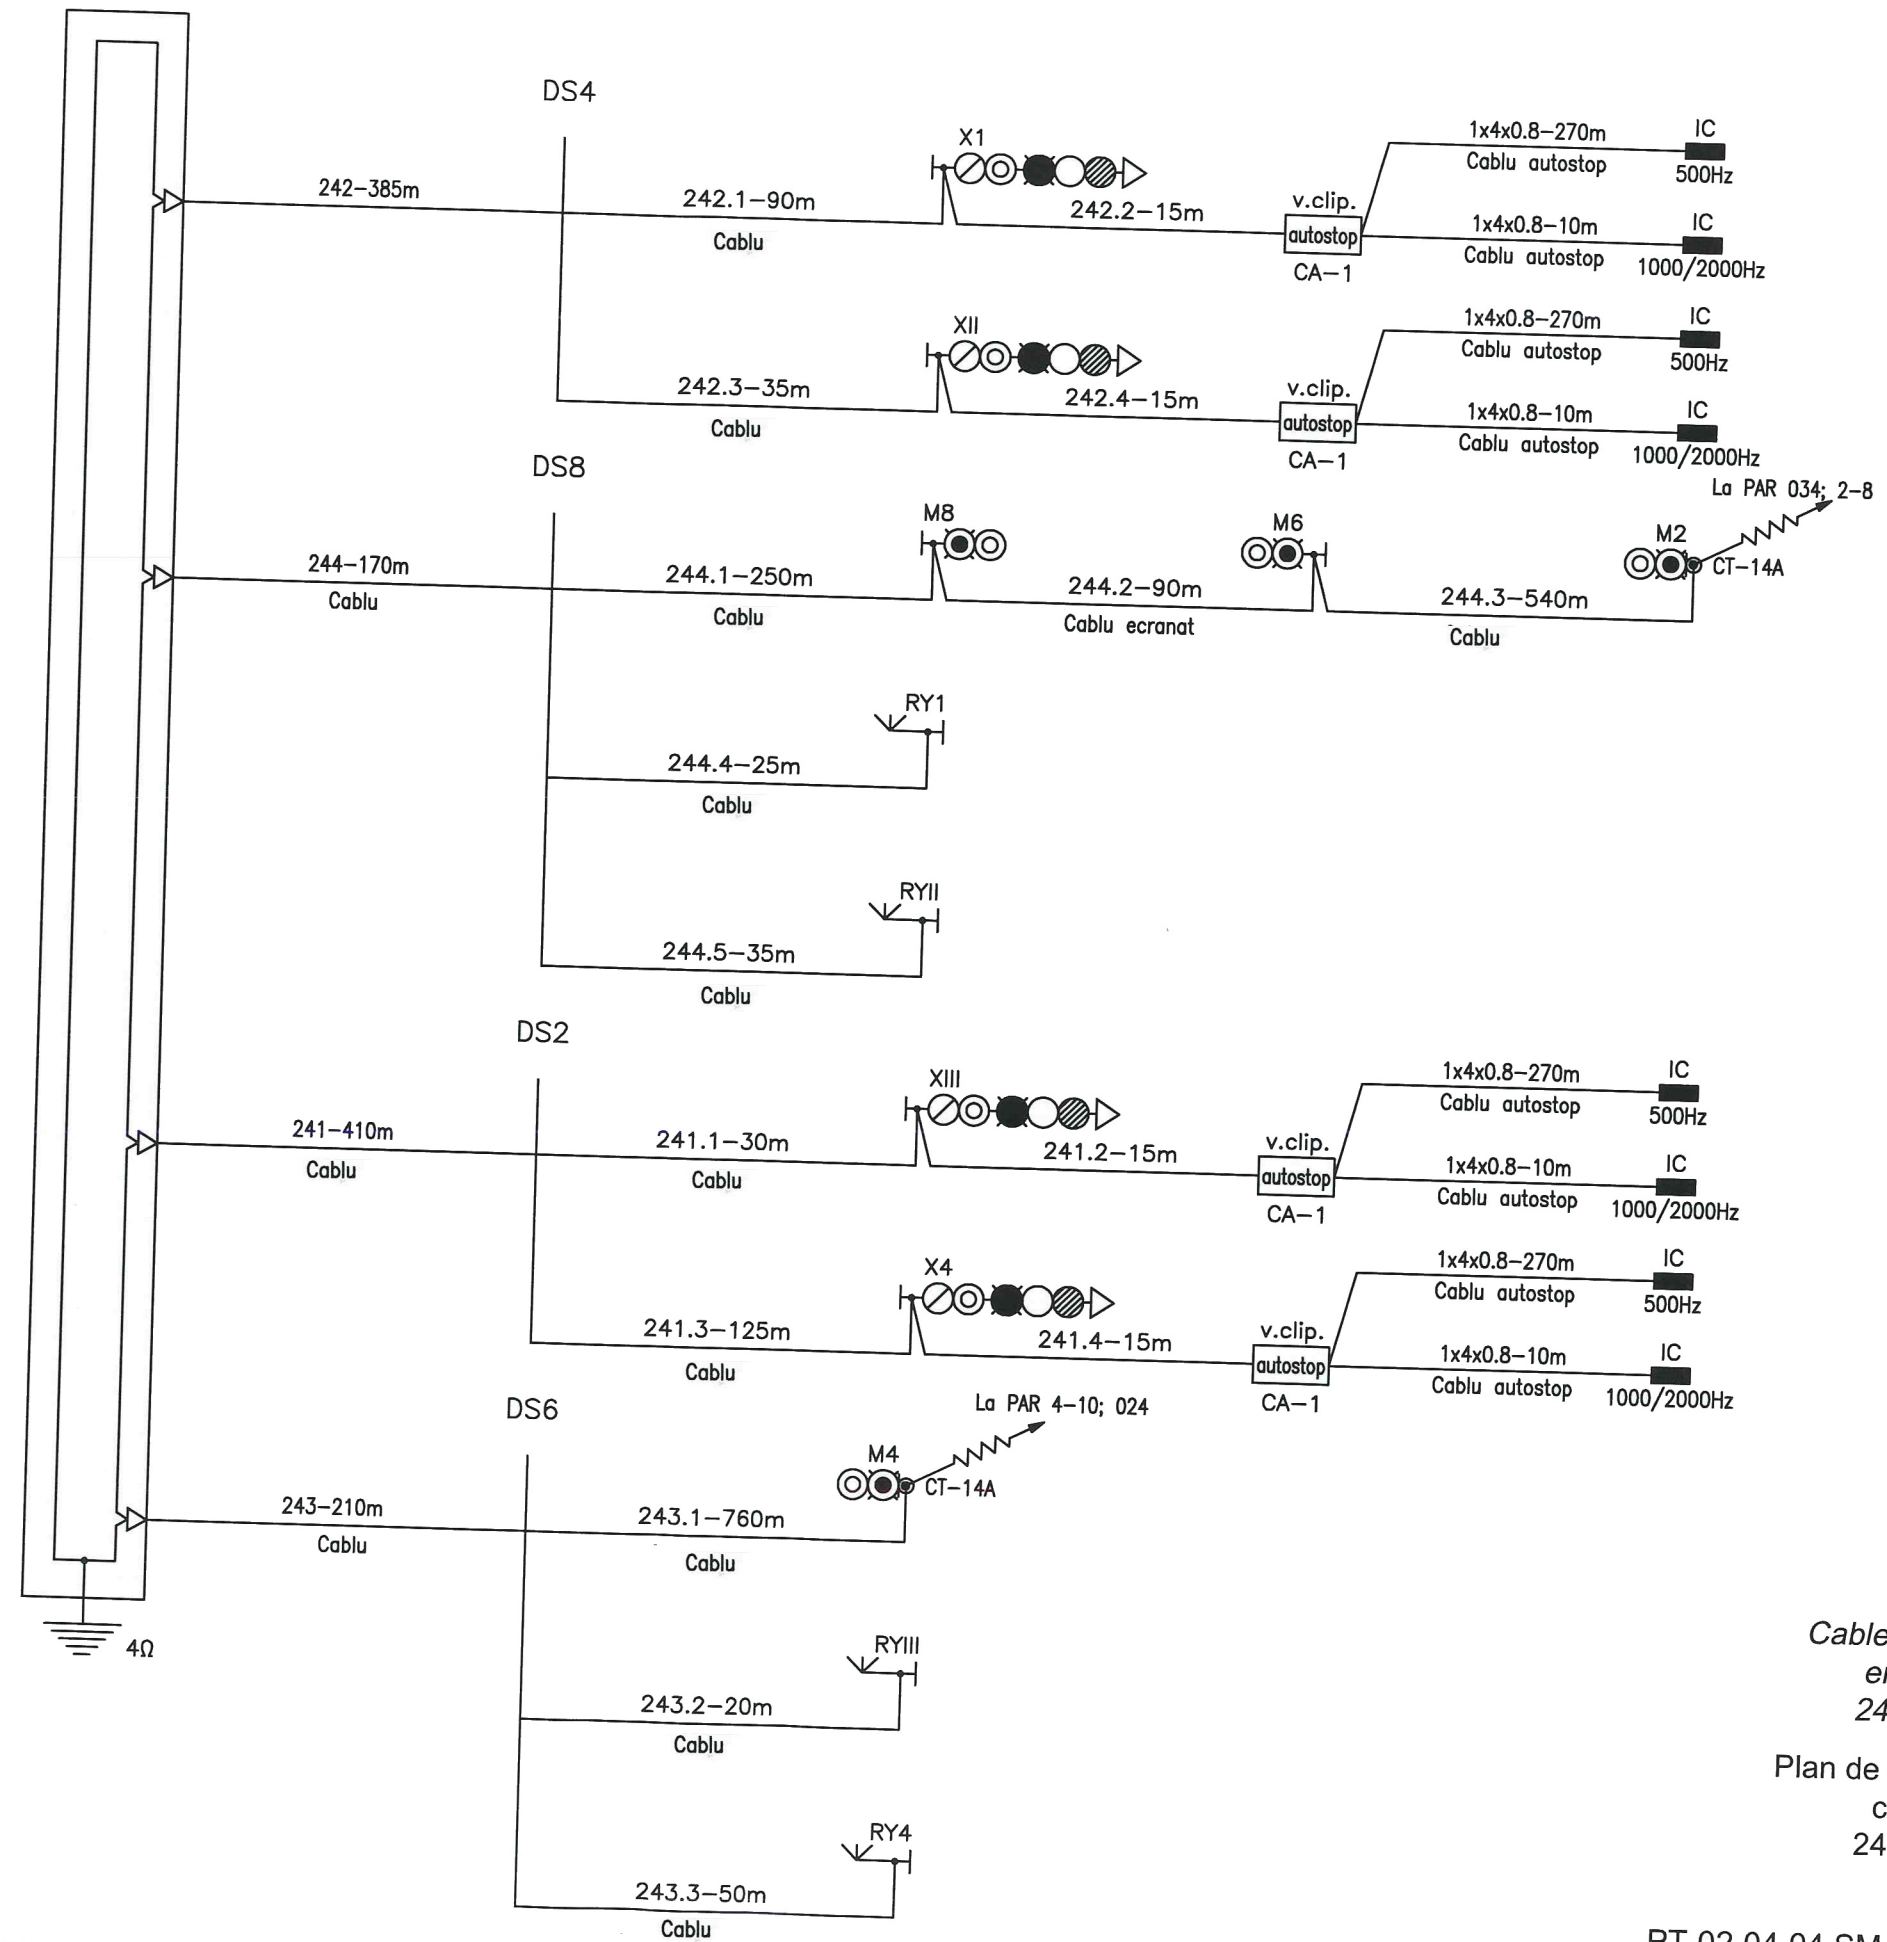

PAULIS station
Statia PAULIS

Cable sketch for signals
end Y track 1;2:
241;242;243;244
Plan de cablaj al semnalelor
cap Y firul 1;2:
241;242;243;244


PT.02.04.04.SM.010-06

P.C.
Container CE
KM 598+781

DS(Y+YF)
km 599+847

DS(PrYF/BL11+PrY/BL21)
km 601+091

DS(BL12/PrX+BL22/PrXF)
km 602+421

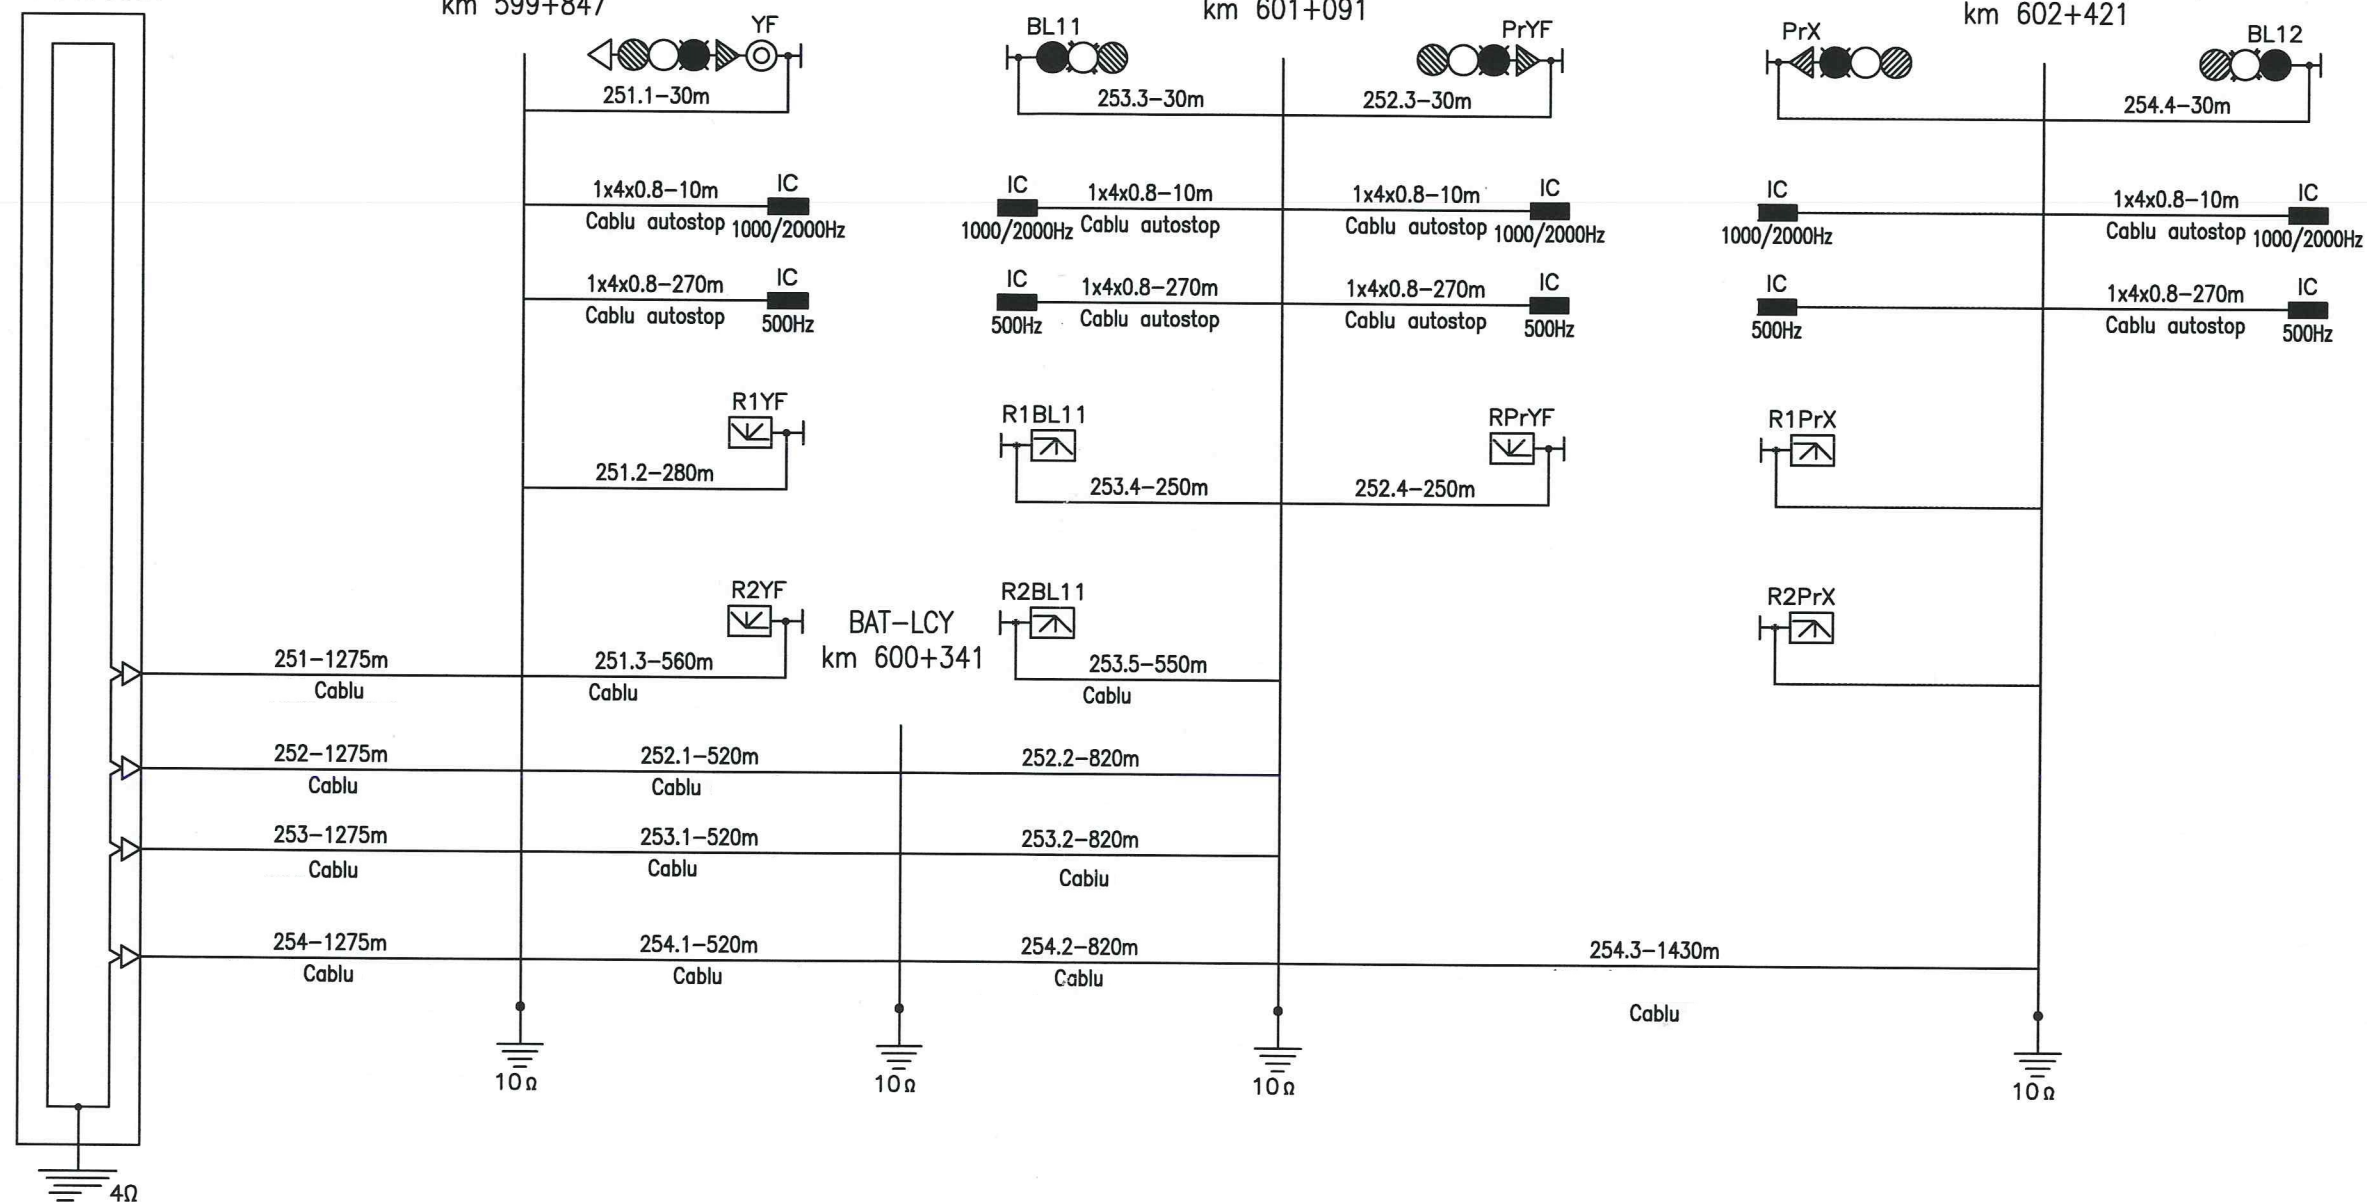

Cable sketch for signals
end Y track 1:
251;252

Plan de cablaj al semnalelor
cap Y firul 1:
251;252

PAULIS station
Statia PAULIS


PT.02.04.04.SM.010-07

P.C.
Container CE
KM 598+781

DS(Y+YF)
km 599+847

DS(PrYF/BL11+PrY/BL21)
km 601+091

DS(BL12/PrX+BL22/PrXF)
km 602+421

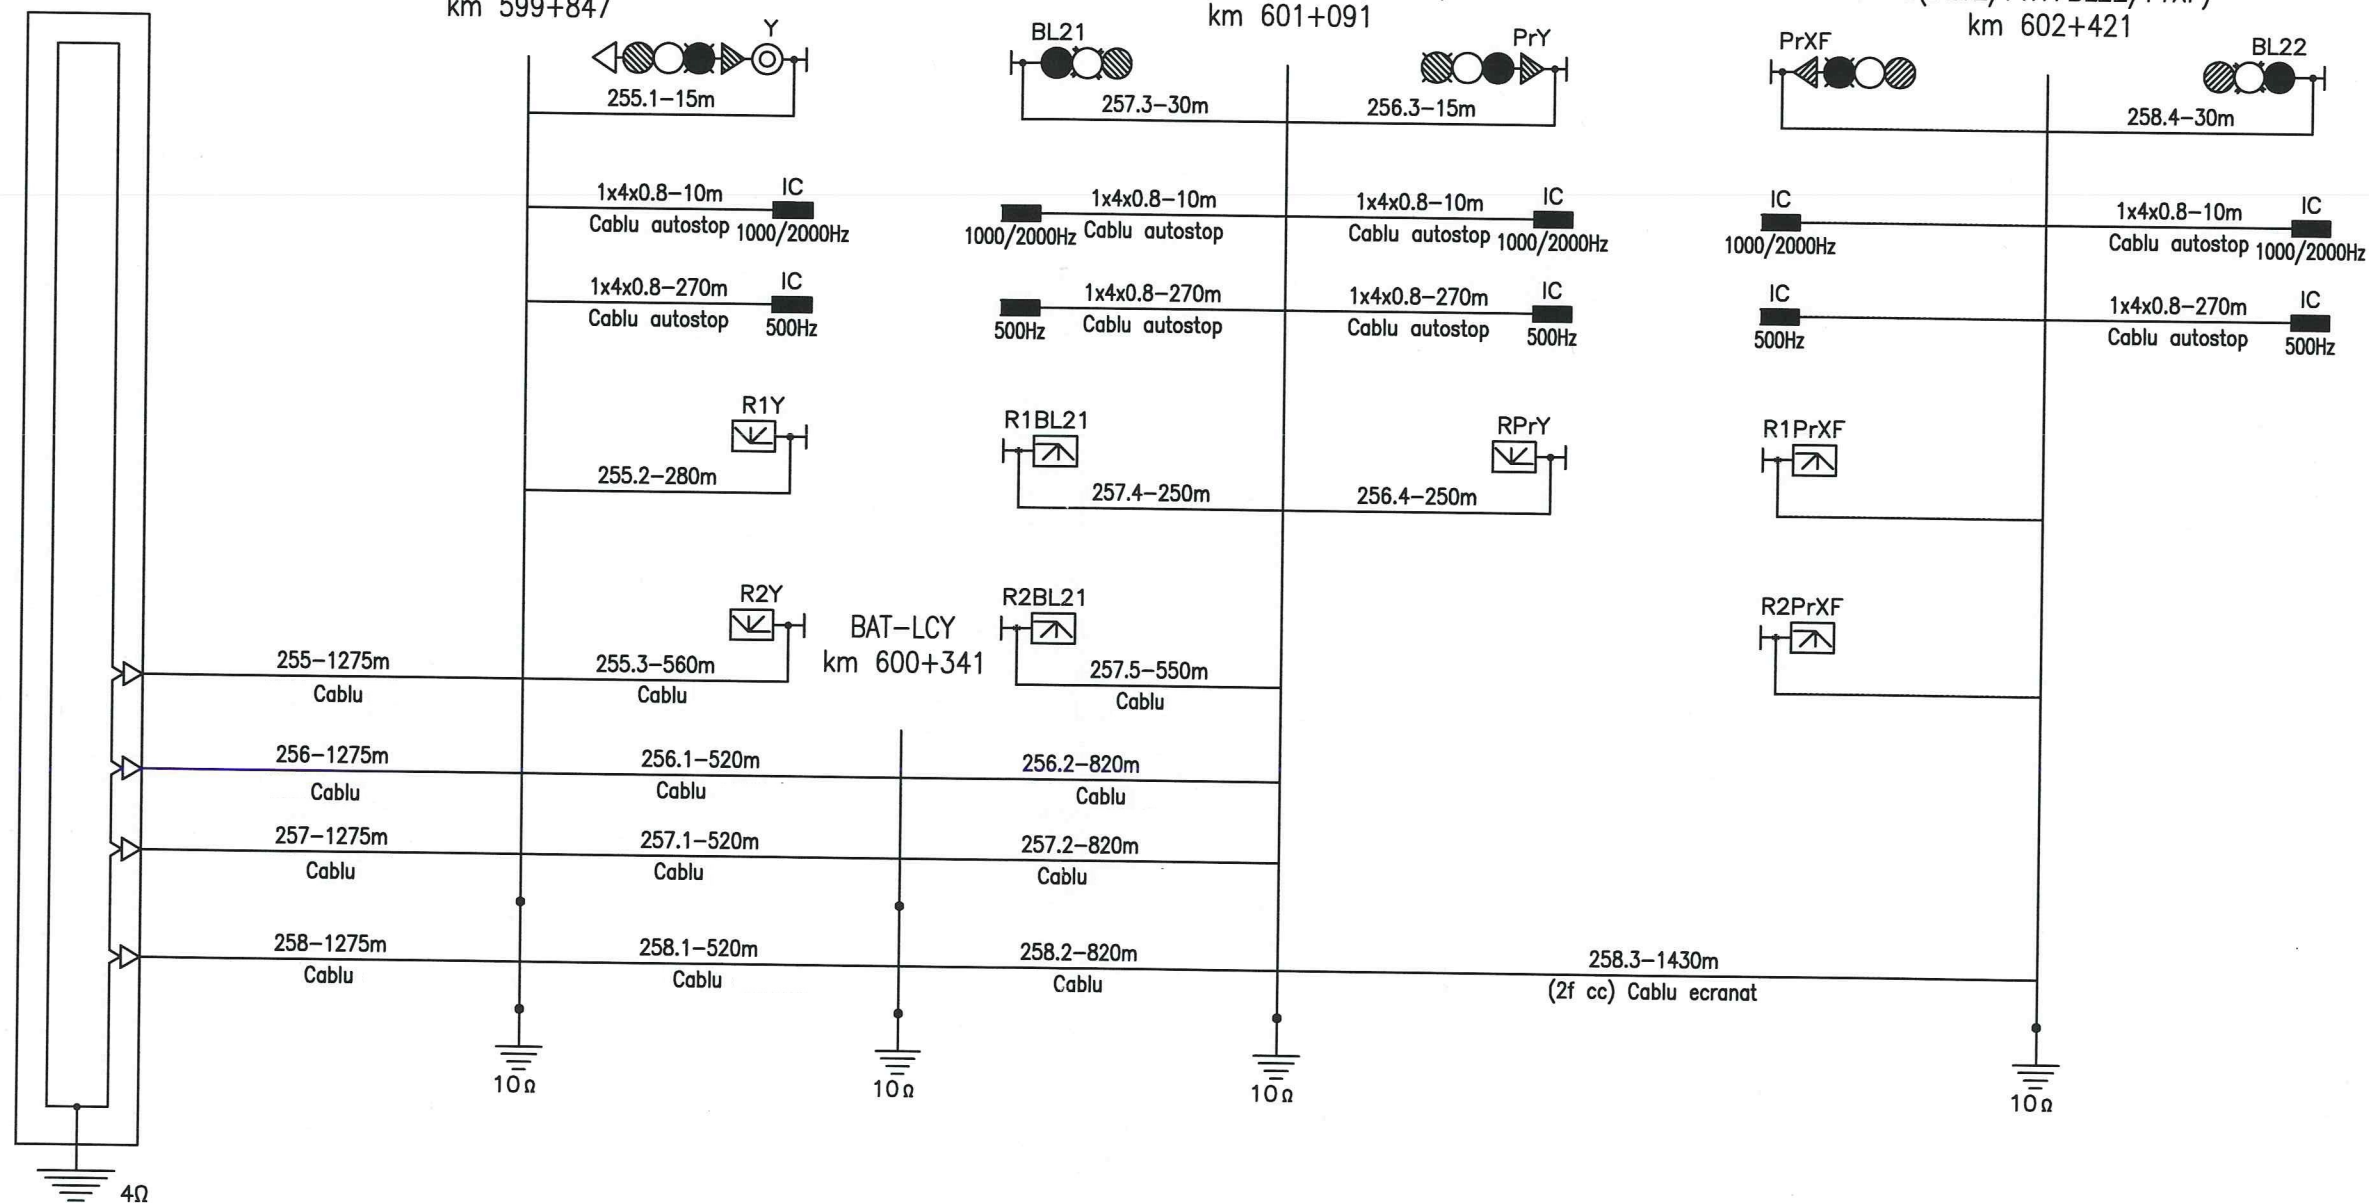


Cable sketch for signals
end Y track 2:
253;254

Plan de cablaj al semnalelor
cap Y firul 2:
253;254

PAULIS station
Statia PAULIS

PT.02.04.04.SM.010-08

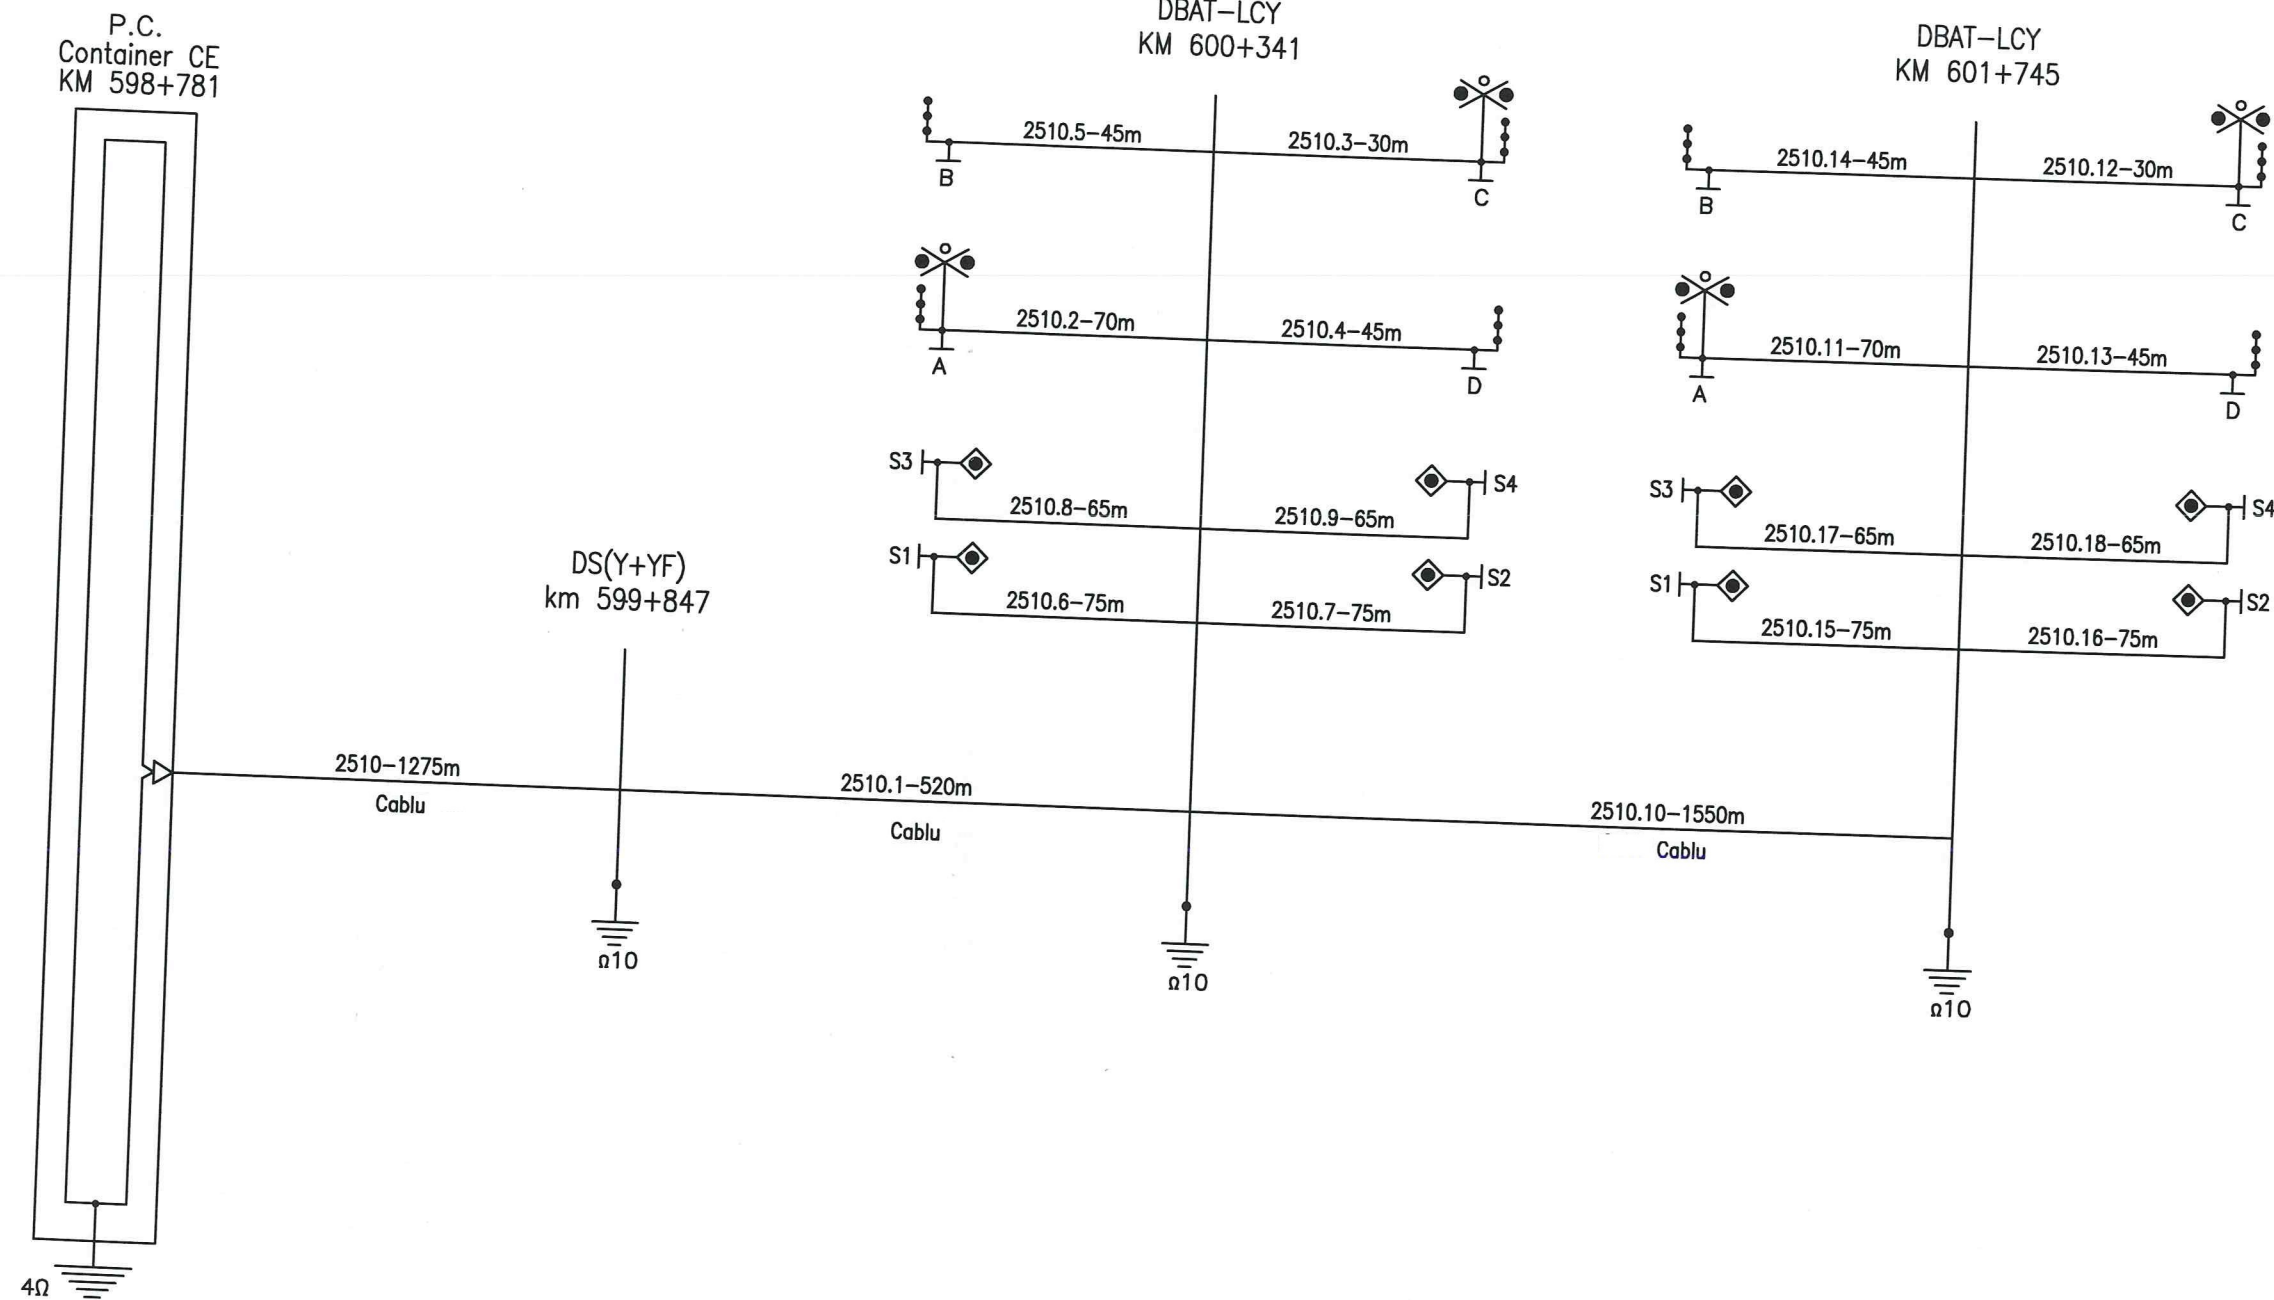

PAULIS station
Statia PAULIS

Cable sketch for BAT
end Y track 1 and 2:
255

Plan de cablaj al BAT
cap Y firul 1 si 2:
255