
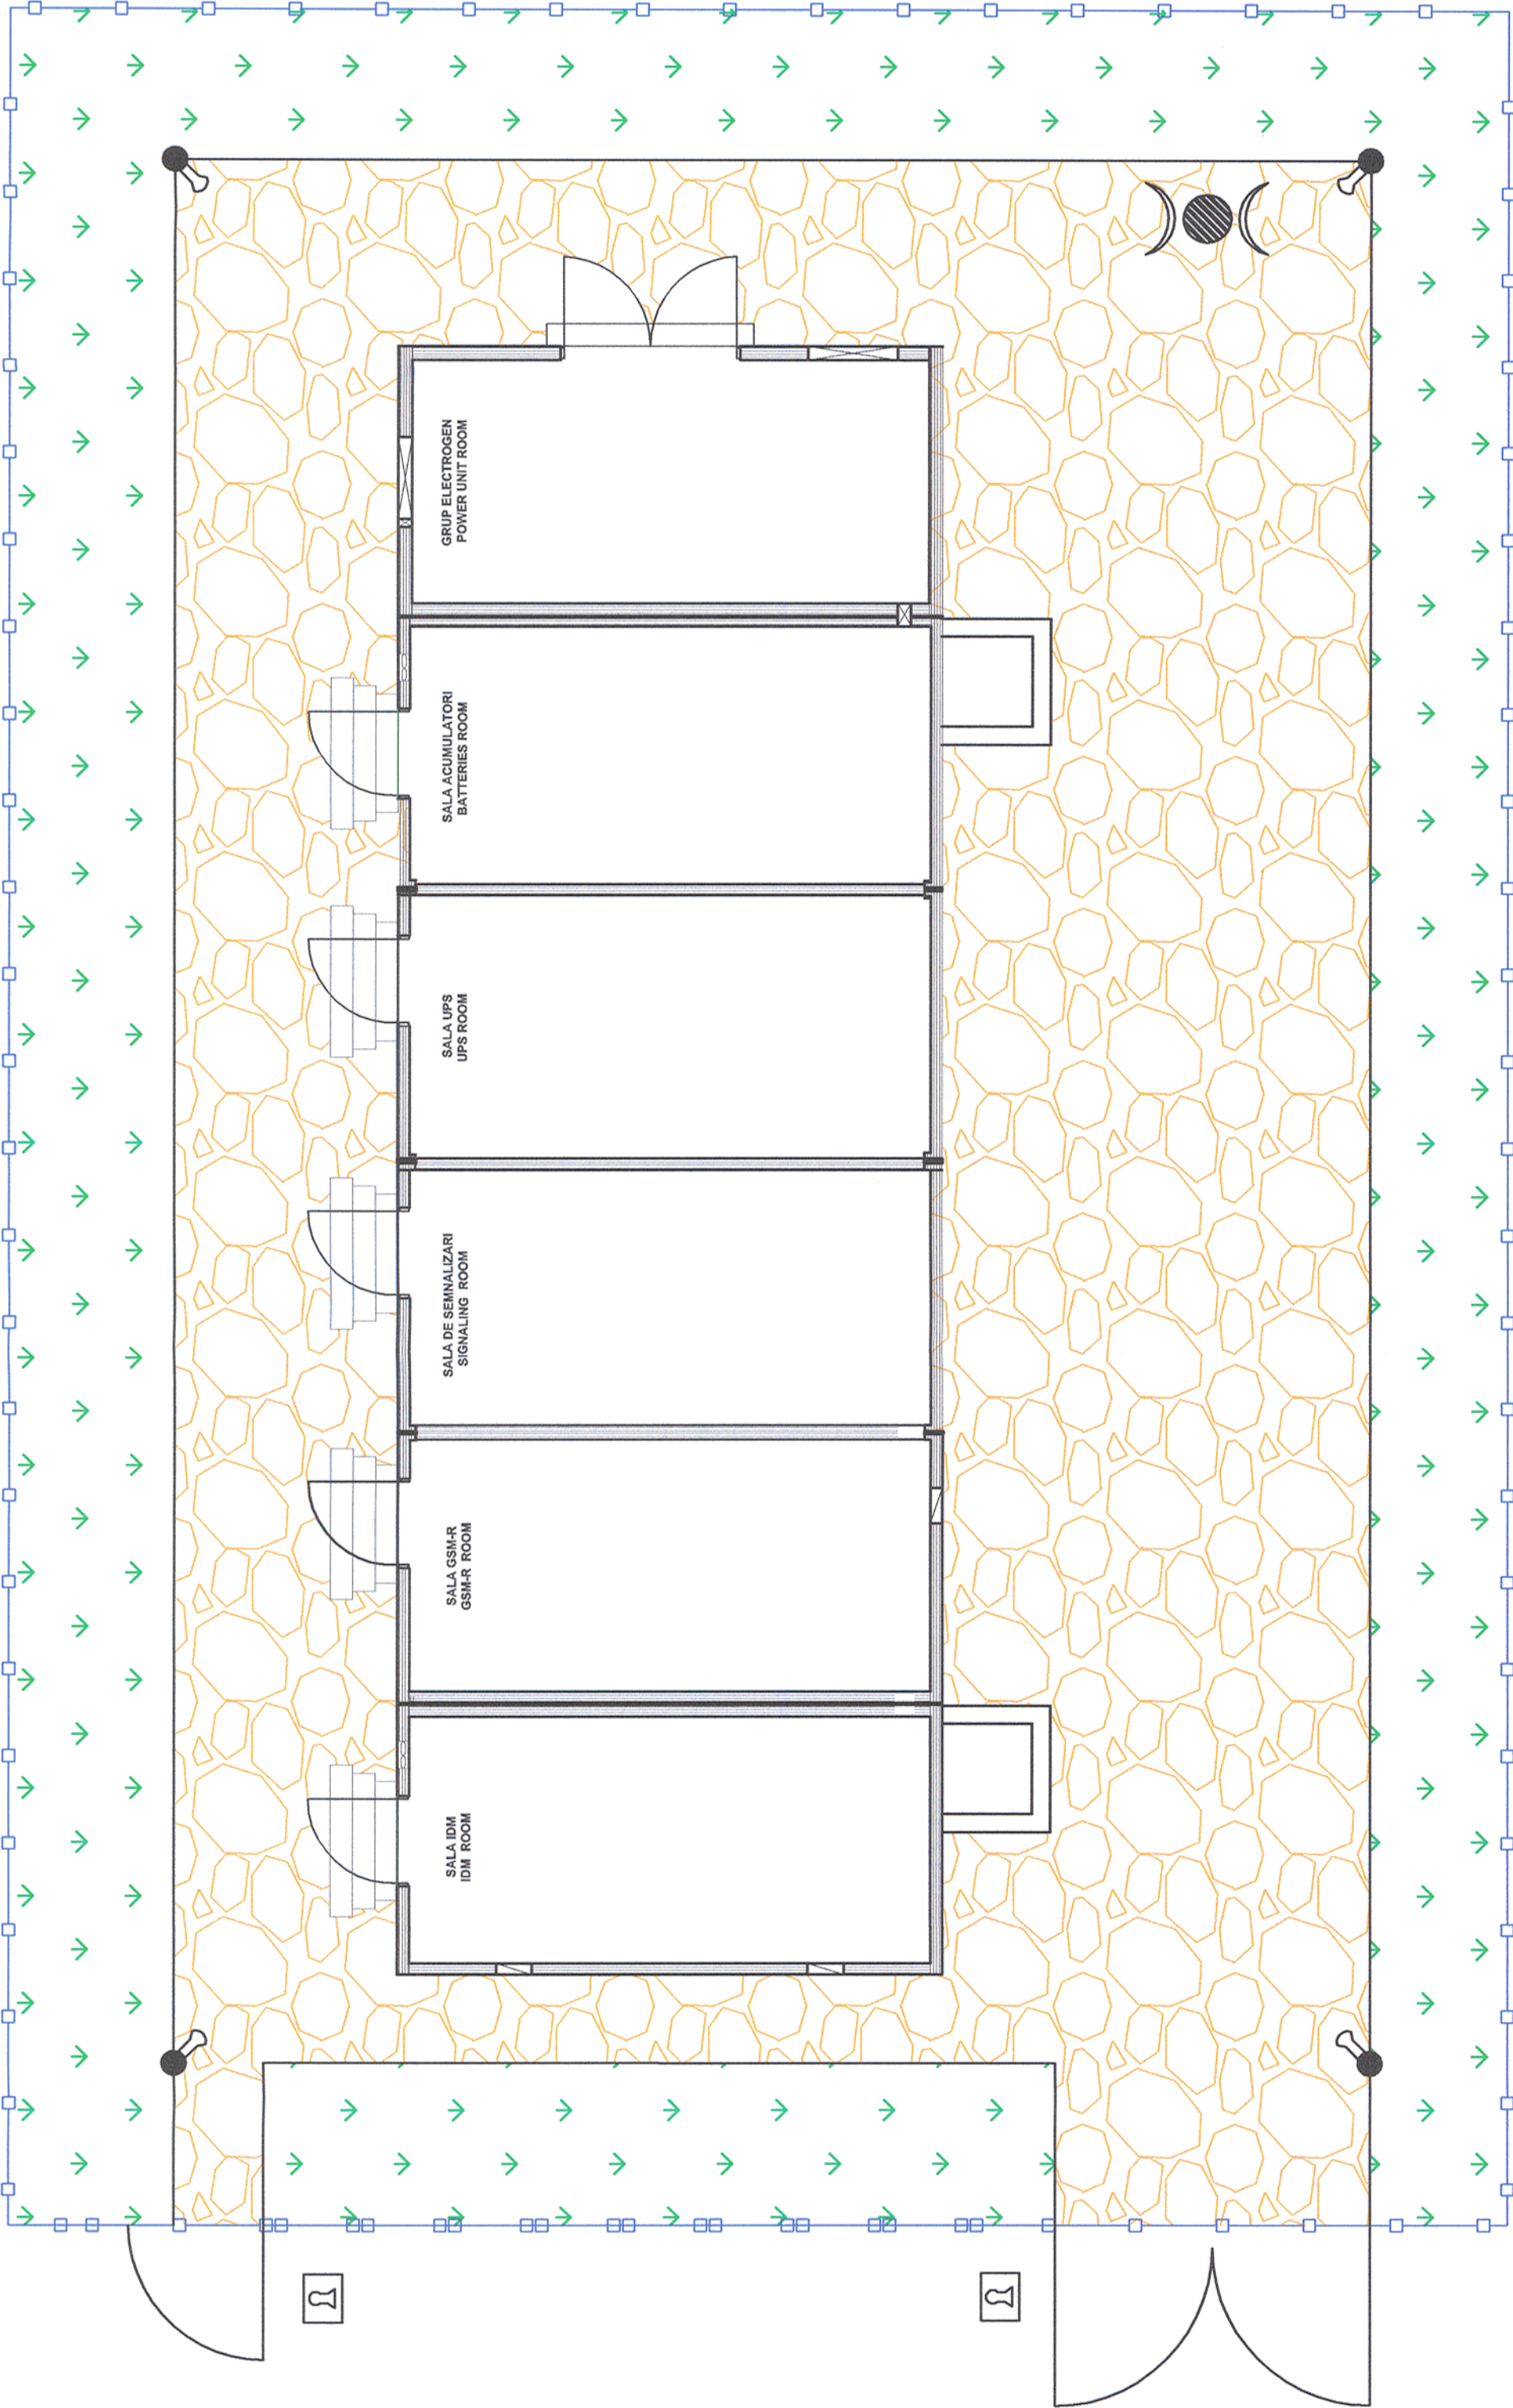


Clădire-Container CE+GSM-R
IS+GSM-R Shelter

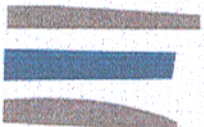

LEGEND - LEGENDĂ

- Block Lock - Sistem de Blocare
- GSM-R Antenna - Antena GSM-R
- Metallic Fencing- Gard Metallic de plasa
- Metallic Pool - Stalp Metallic
- Video Surveillance - Supraveghere Video

Indice Index	Data Date	Descriere Description	Semnatura Signature	Semnatura Signature	Semnatura Signature
Modificare / Revision	E				
	D				
	C				
	B				
	A				
					
					
			BENEFICIAR / BENEFICIARY : 		
			COMPANIA NAȚIONALĂ DE CĂI FERATE "CFR" SA		
PROIECTANT / DESIGNER:					
Aprobat Approved		Sef de echipa Team leader		C. Teodorescu	01.2013
Verificat Checked		Expert Cheile Key Expert		R. Trommer	01.2013
Subcontractant / Subcontractor					
Aprobat Approved		Adjunct Sef de echipa Deputy Team leader		A.M. Baicu	01.2013
Proiectat Designed		Inginer Engineer		A. Sopov	01.2013
"Reabilitarea liniei c.f. Frontier ă - Curtici - Simeria, parte componentă a coridorului IV Pan - European pentru circula ția trenurilor cu viteză maximă de 160 km/h" Tronsonul 2-A : km 614 - cap Y Bărzava			Project 9i 35311.1		
			Faza / Phase: PTh +CS / TD + TS		
Denumire desen / Drawing Title :			Plan clădire - container semnalizări și GSM-R - exterior stația PĂULIȘ / PAULIS station - Signaling & GSM-R outside shelter Layout plan		

Scara / Scale
-

Revizia / Revision
1/16.05.2013

Cod desen / Drawing Code
PT.02.04.04.SM.24

Nr / No
01/01