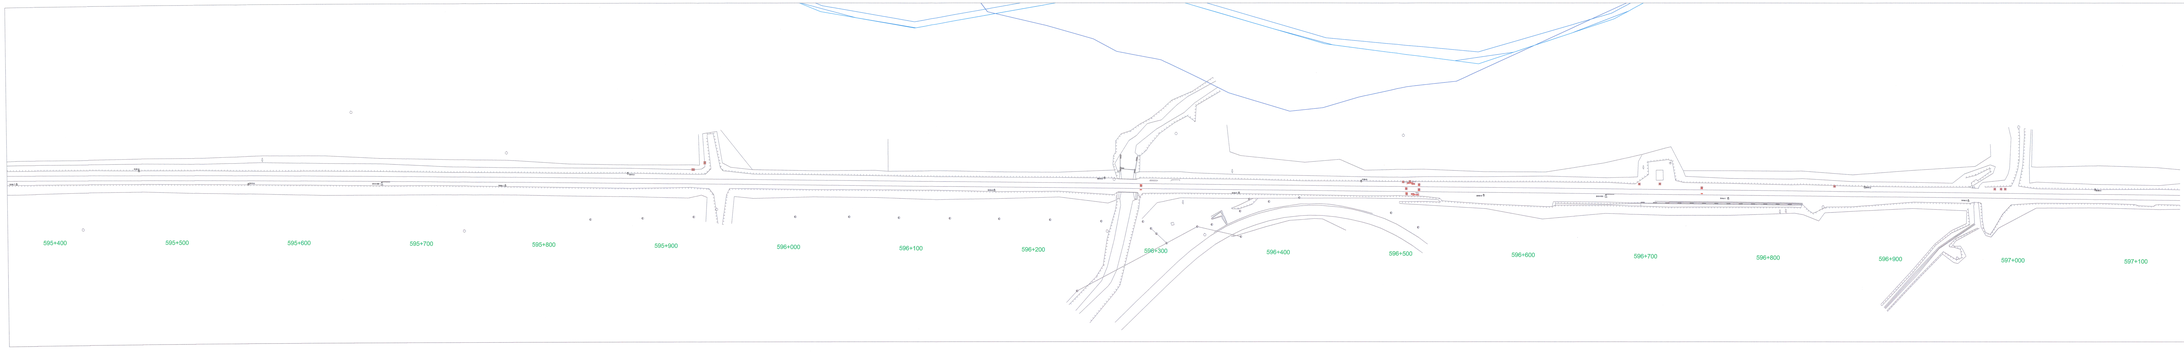

LEGENDA
LEGEND

- EQUIPAMENT CONTACT
  DISTRIBUTION EQUIPMENT
- PILON CONTACT FIXARE
  PILLAR FOR DISTRIBUTION
- DULAP CU ECHIPAMENTE
  CABINET FOR EQUIPMENT
- SEMNAL DE CIRCULATIE EXISTENT
  EXISTING MAIN SIGNAL
- SEMNAL DE MANEVRA EXISTENT
  EXISTING SHUNTING SIGNAL
- PICHET CABLURI EXISTENT
  EXISTING CABLE PIT
- REPER CABLURI EXISTENT
  EXISTING REFERENCE FOR CABLE
- MASINA DE INTINDERE CABLU EXISTENT
  EXISTING POINT MACHINE
- MUFA DE CABLU
  CABLE JUNCTION

Indice / Index	Data / Date	Descriere / Description	Semnatura / Signature	Semnatura / Signature	Semnatura / Signature	Semnatura / Signature
Modificare / Revision	E					
	D					
	C					
	B					
	A					

European Investment Bank

MINISTERUL TRANSPORTURILOR

BENEFICIAR / BENEFICIARY :

COMPANIA NAȚIONALĂ DE CĂI FERATE "CFR" SA

PROIECTANT / DESIGNER: PÖYRY

			Data / Date	Semnatura / Signature
Aprobat / Approved	Șef de echipa / Team leader	C. Teodorescu	01.2013	
Verificat / Checked	Expert Cheia / Key Expert	R. Trommer	01.2013	

Subcontractant / Subcontractor: IOTOP

Aprobat / Approved	Adjunzi Șef de echipa / Deputy Team leader	A.M. Baiou	01.2013	
Proiectat / Designed	Inginer / Engineer	A. Sopov	01.2013	

"Reabilitarea liniei c.f. Frontiera - Curtici - Simeria, parte componentă a coridorului IV Pan - European Coridor, pentru creșterea vitezei de circulație de 160 km/h"
Transeul 2.A , km 914 - km 1 Simeria

"Rehabilitation of the Railway Line Border - Curtici - Simeria, component Part of the IV Pan - European Corridor, for increasing the circulation speed of 160 km/h"
Section 2-A , km 914 - end 1 Simeria

Denumire desen / Drawing Title :
Plan derulare - Stația PAULIȘ /
PAULIȘ Station - Disassembly plan
Km 595+420 - Km 597+100

Scara / Scale	Revizia / Revision	Cod desen / Drawing Code	Nr / No
1:1000	1/16.05.2013	PT.02.04.04.SM.026	01/05

Faza / Phase:
PTh +CS - TD + TS

Proiect Nr
3531.f, f