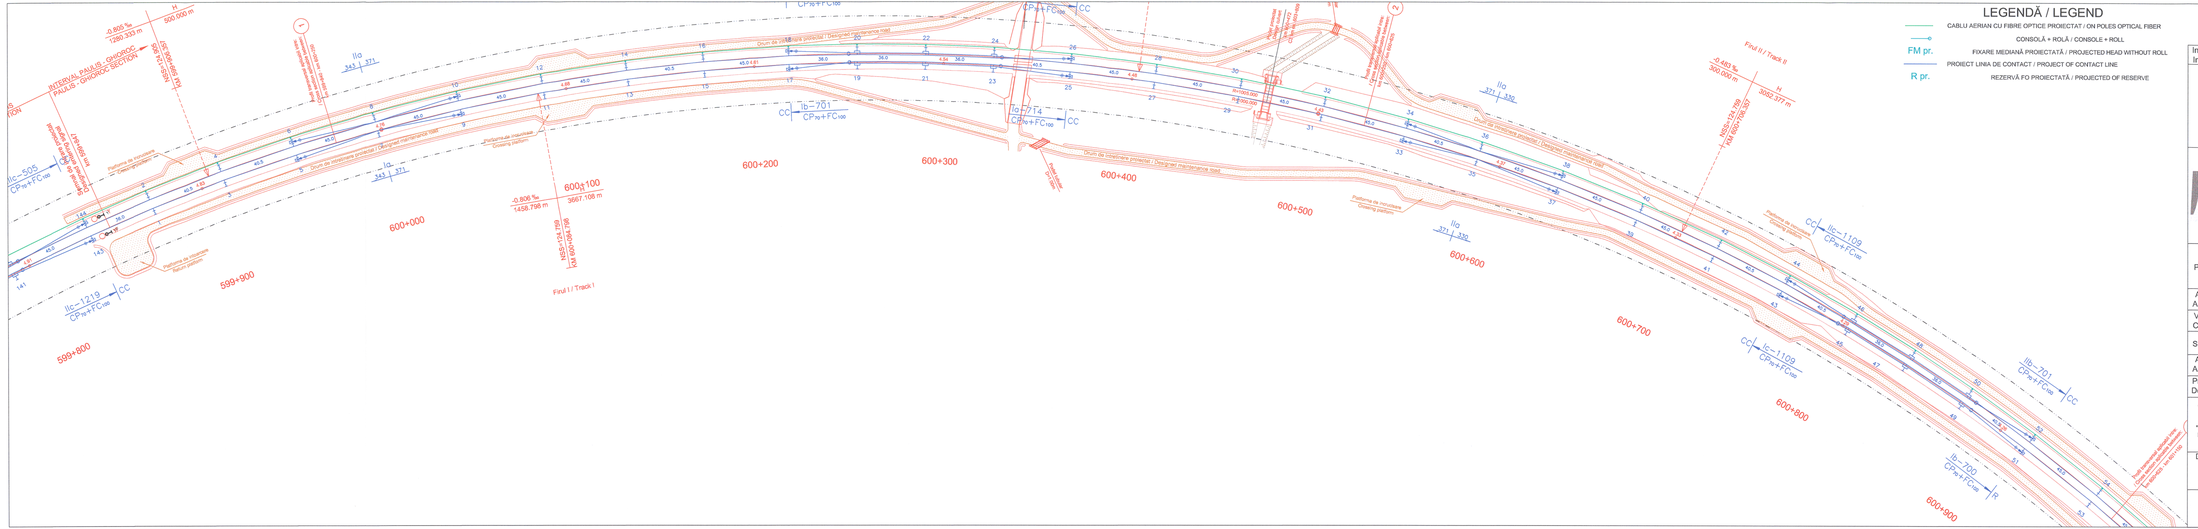

LEGENDĂ / LEGEND

- CABLU AERIAN CU FIBRE OPTICE PROIECTAT / ON POLES OPTICAL FIBER
- CONSOLĂ + ROLĂ / CONSOLE + ROLL
- FM pr. — FIXARE MEDIANĂ PROIECTATĂ / PROJECTED HEAD WITHOUT ROLL
- PROIECT LINIA DE CONTACT / PROJECT OF CONTACT LINE
- R pr. — REZERVĂ FO PROIECTATĂ / PROJECTED OF RESERVE

Modificare / Revision	Indice Index	Data Date	Descriere Description	Semnatura Signature	Semnatura Signature	Semnatura Signature	Semnatura Signature
	E						
	D						
	C						
	B						
	A						

European Investment Bank

MINISTERUL TRANSPORTURILOR

BENEFICIAR / BENEFICIARY :

COMPANIA NAȚIONALĂ DE CĂI FERATE "CFR" SA

PROIECTANT / DESIGNER: PÖYRY			Data / Date	Semnatura Signature
Aprobat Approved	Sef de echipa Team leader	C. Teodorescu	01.2013	
Verificat Checked	Expert Cheie Key Expert	R. Trommer	01.2013	
Subcontractant / Subcontractor VIOTOP				
Aprobat Approved	Adjunct Sef de echipa Deputy Team leader	A.M. Baicu	01.2013	
Proiectat Designed	Inginer Engineer	A. Sopov	01.2013	

"Reabilitarea liniei c.f. Frontier à - Curtici - Simeria , parte componentă a coridorului IV Pan - European pentru circula ția trenurilor cu viteză maximă de 160 km/h"
Tronsonul 2-A : km 614 - cap Y Bărzava
"Rehabilitation of the Railway Line Border - Curtici - Simeria , component Part of the IV Pan - European Corridor for the Trains Circulation with maximum speed of 160 km/h"
Section 2-A : km 614 - end Y Bărzava

Project 9i 35311.1

Faza / Phase: PTh +CS / TD + TS

Denumire desen / Drawing Title :
Plan de situatie cablu FO aerian pentru semnalizari - Statia PAULIS / PAULIS Station - Layout plan aerial cable with OF for signalling
km 599+800 - km 600+900

Scara / Scale	Revizia / Revision	Cod desen / Drawing Code	Nr / No
1:1000	1/16.05.2013	PT.02.04.04.SM.015	04/05